LEGENDA:

- Fabbricati
- Marciapiedi esistenti
- Pozzetti e caditoie esistenti
- Illuminazione Pubblica esistente
- Sensi unici Stato Attuale
- Sezioni trasversali

COMUNE DI PISTOIA
Piazza Duomo, 1 Pistoia (PT)
www.comune.pistoia.it

Governo Italiano
Presidenza del Consiglio dei Ministri

Programma straordinario di intervento per la riqualificazione urbana e la sicurezza delle periferie delle città metropolitane e dei comuni capoluogo di provincia in attuazione della legge 28.12.2015 n. 208, art. 1 commi 974, 975, 976, 977 e 978"

BOTTEGONE: DALLA CITTÀ LINEARE ALLA SMART SOCIAL CITY

SERVIZIO INFRASTRUTTURE, MOBILITA' E PROMOZIONE SPORTIVA
U.O. Mobilità, Traffico e segnaletica

Intervento: 2a CUP: C57H18000480001

INTERVENTI SULLA MAGLIA DI SUPPORTO ALLA MOBILITA' LOCALE : MOBILITA' DOLCE

Responsabile del procedimento
Arch. Maurizio Silvetti

Progettisti:
Ing. Luca Moriconi
Ing. Francesca Mannucci

Collaboratori:
Geom. Ausilio Cappelli
Andrea Zanchi

PROGETTO ESECUTIVO
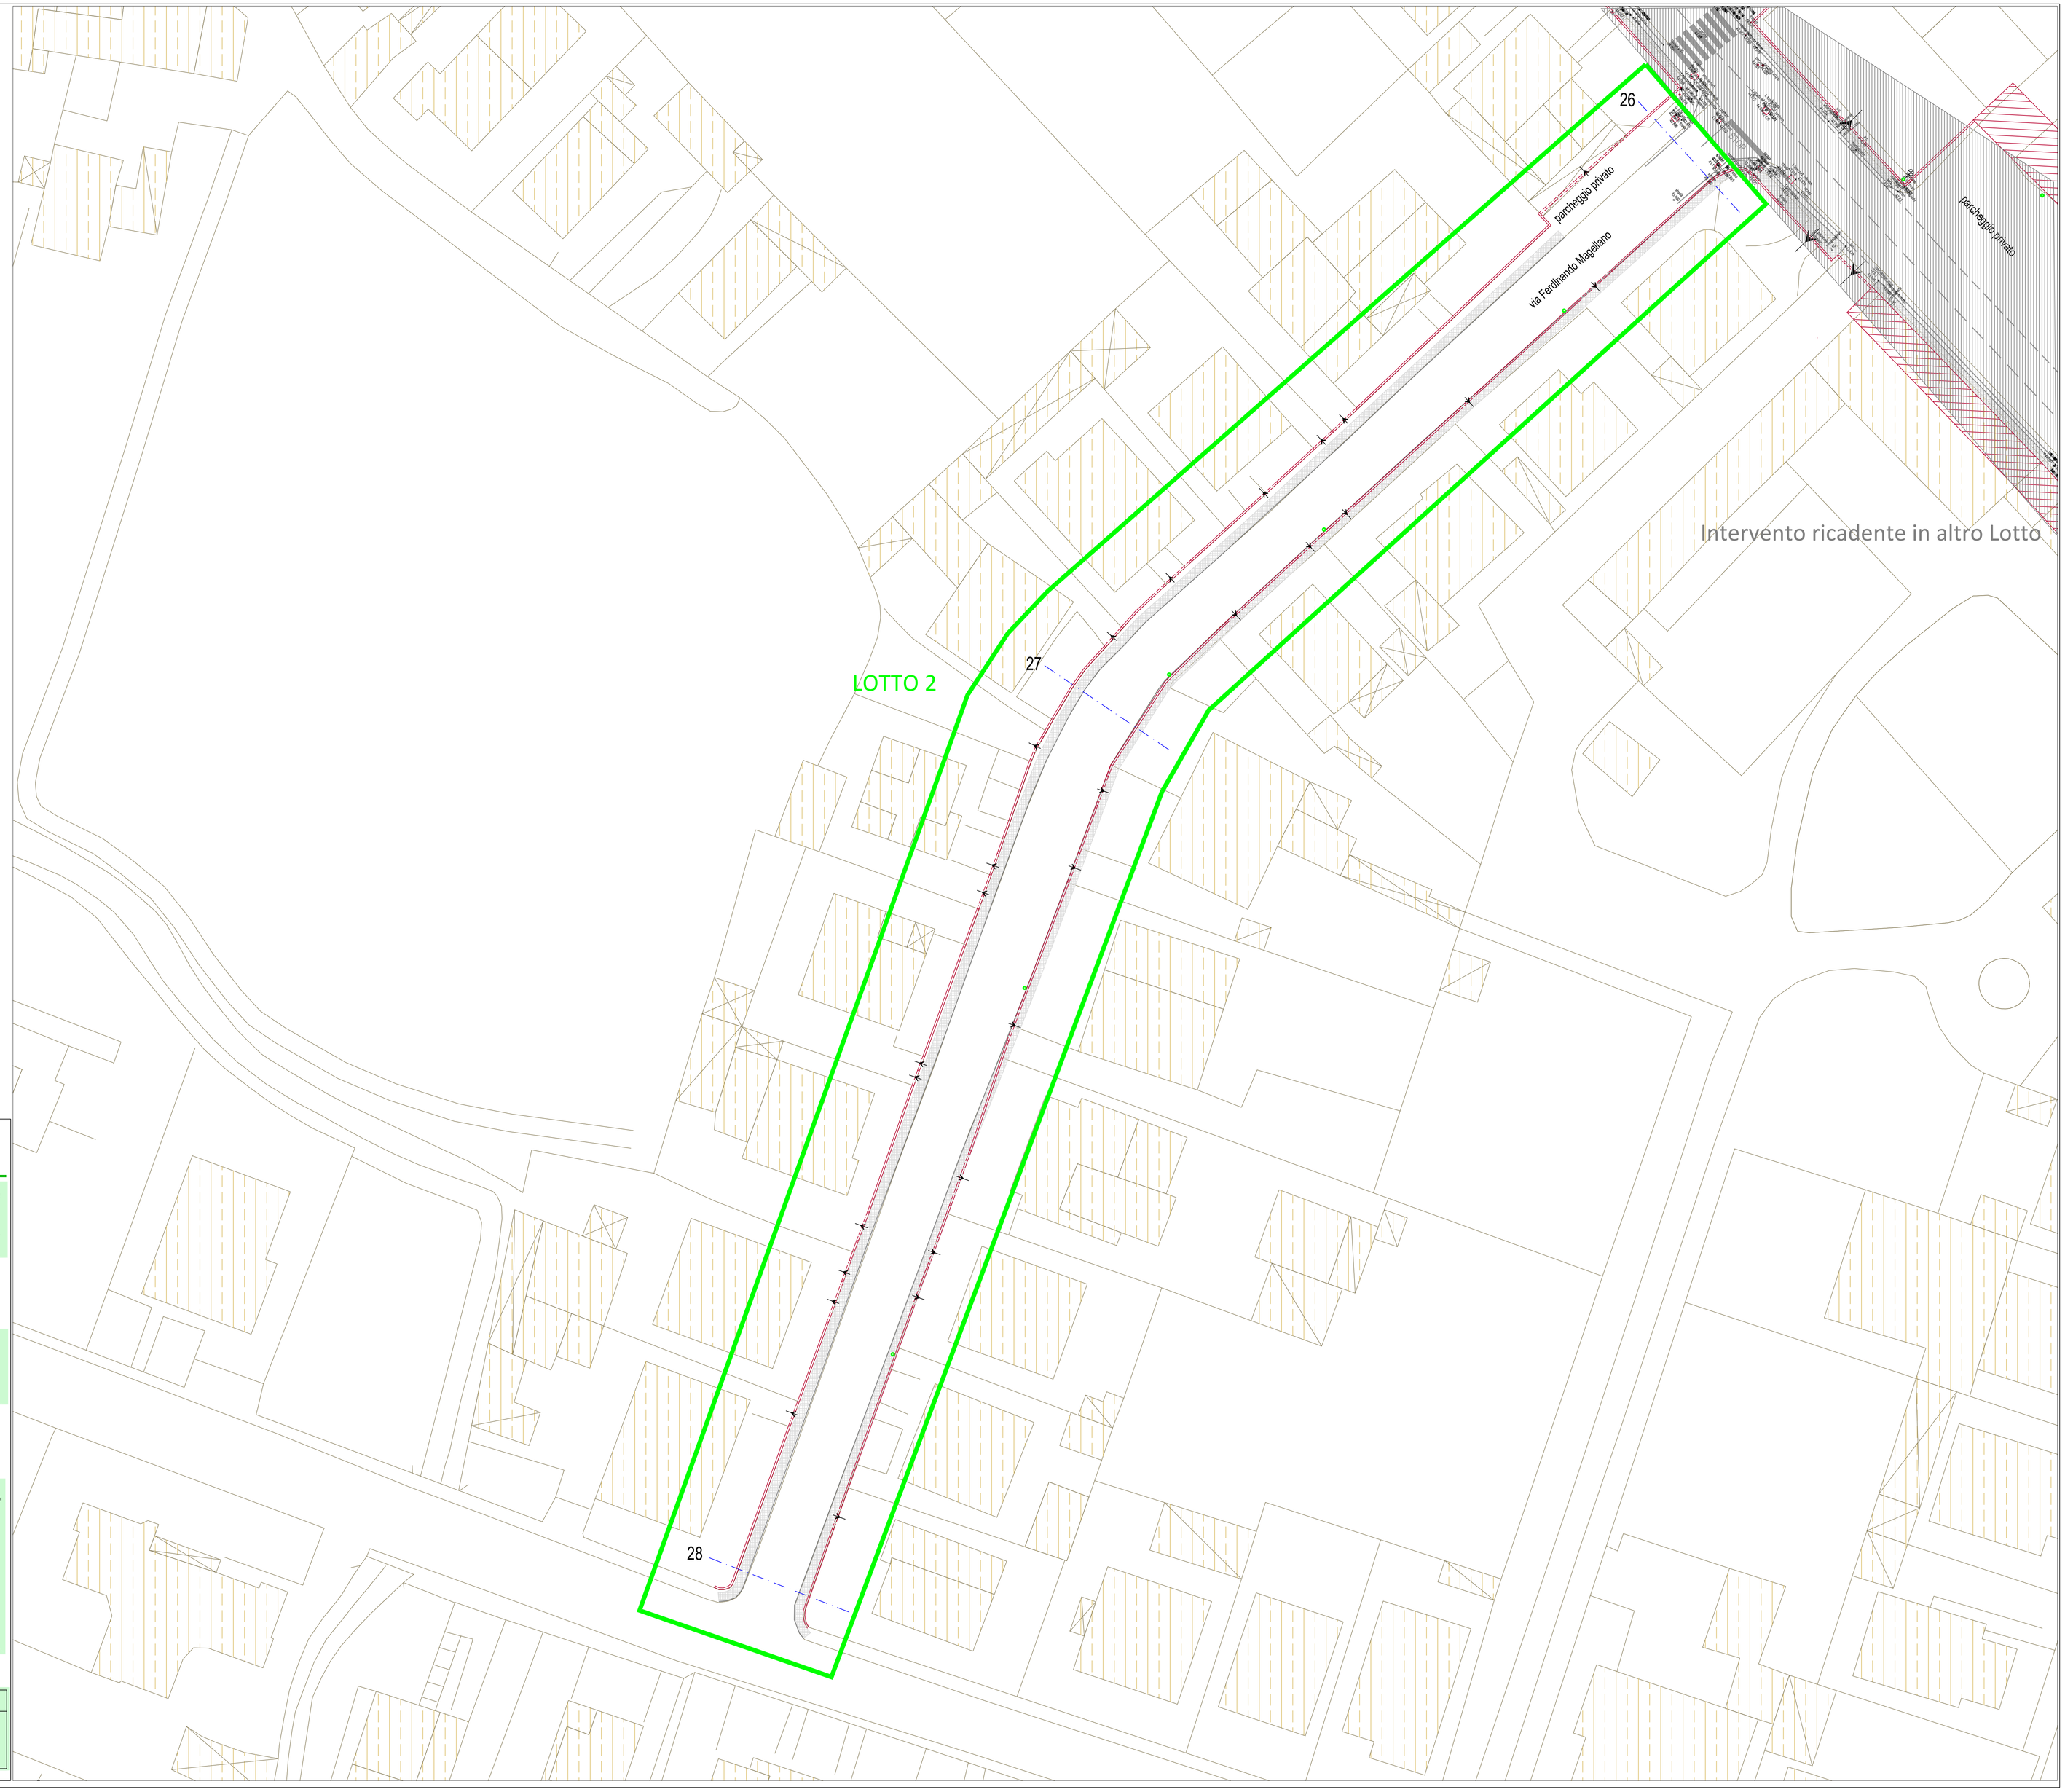
TAV.3g	STATO ATTUALE - LOTTO 2 Planimetria di rilievo Via Magellano	scala 1:250