

PLANIMETRIA GENERALE
CON IDENTIFICAZIONE LOTTO
E AREE DI CANTIERE


LEGENDA:

Rilascio pavimentazione stradale


Marcapiedi di progetto

Ciclo-pedonale di progetto

Verde di progetto

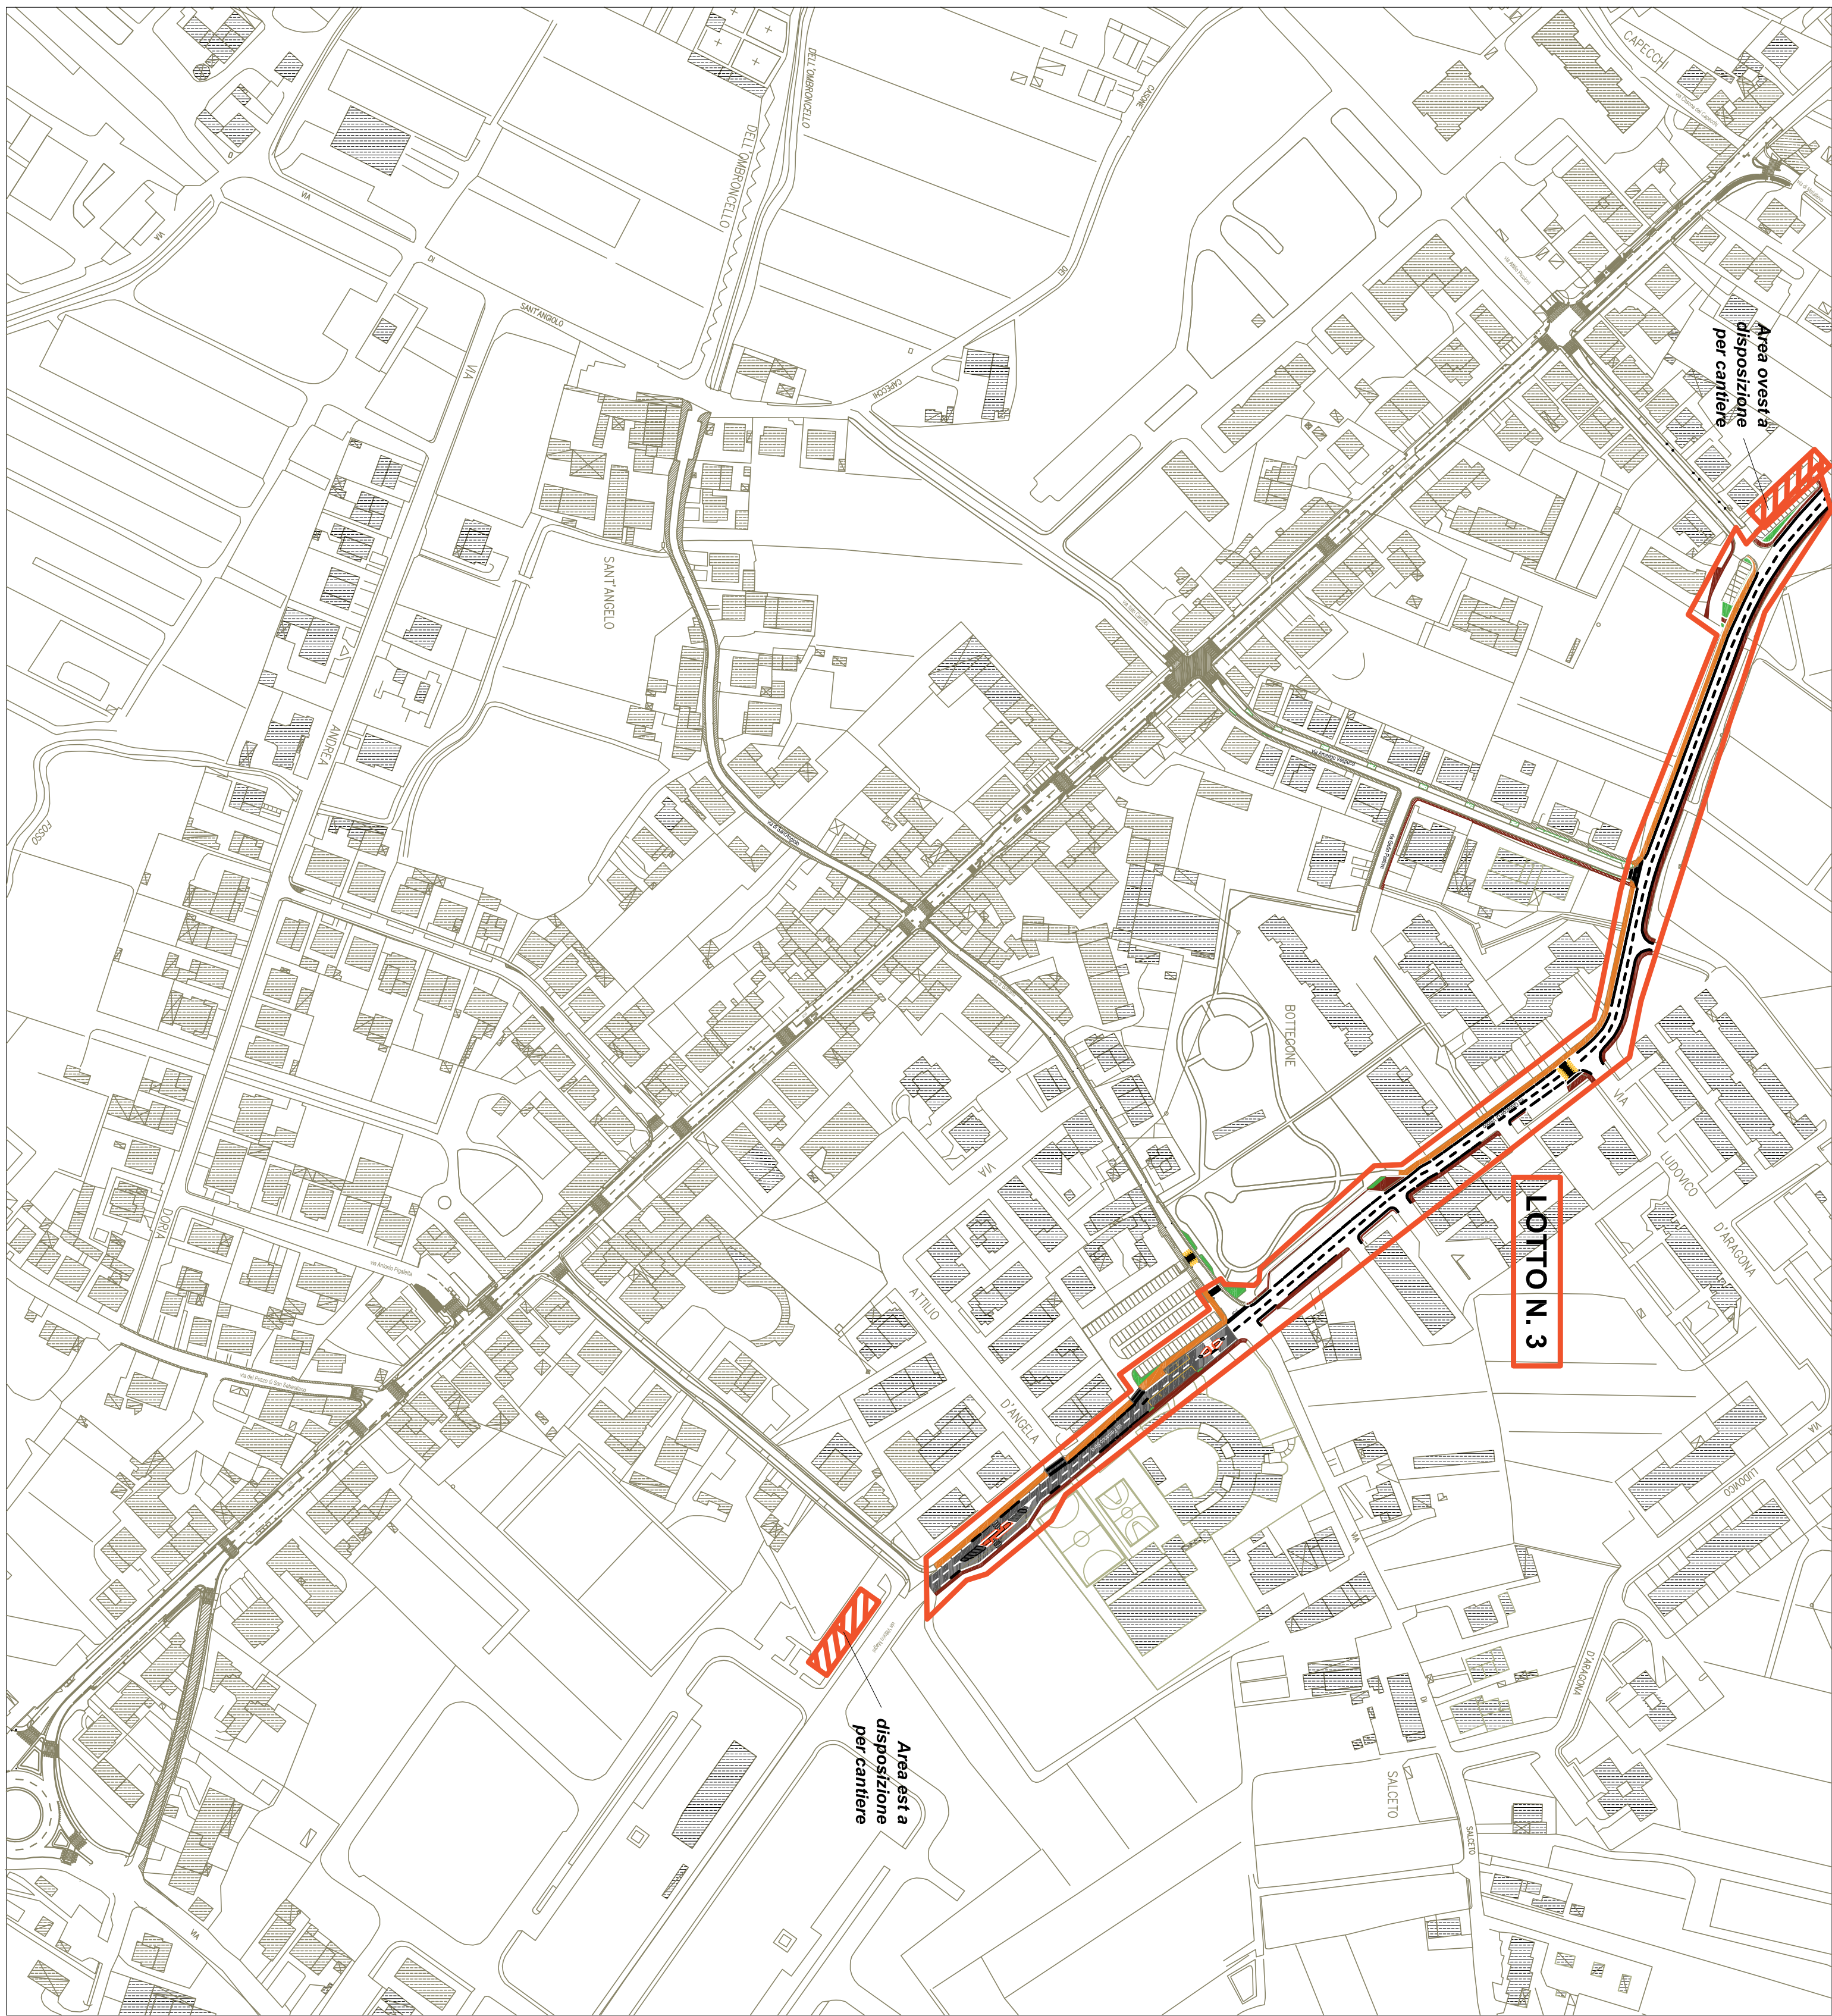

SCHEMA TIPO
AREA DI CANTIERE

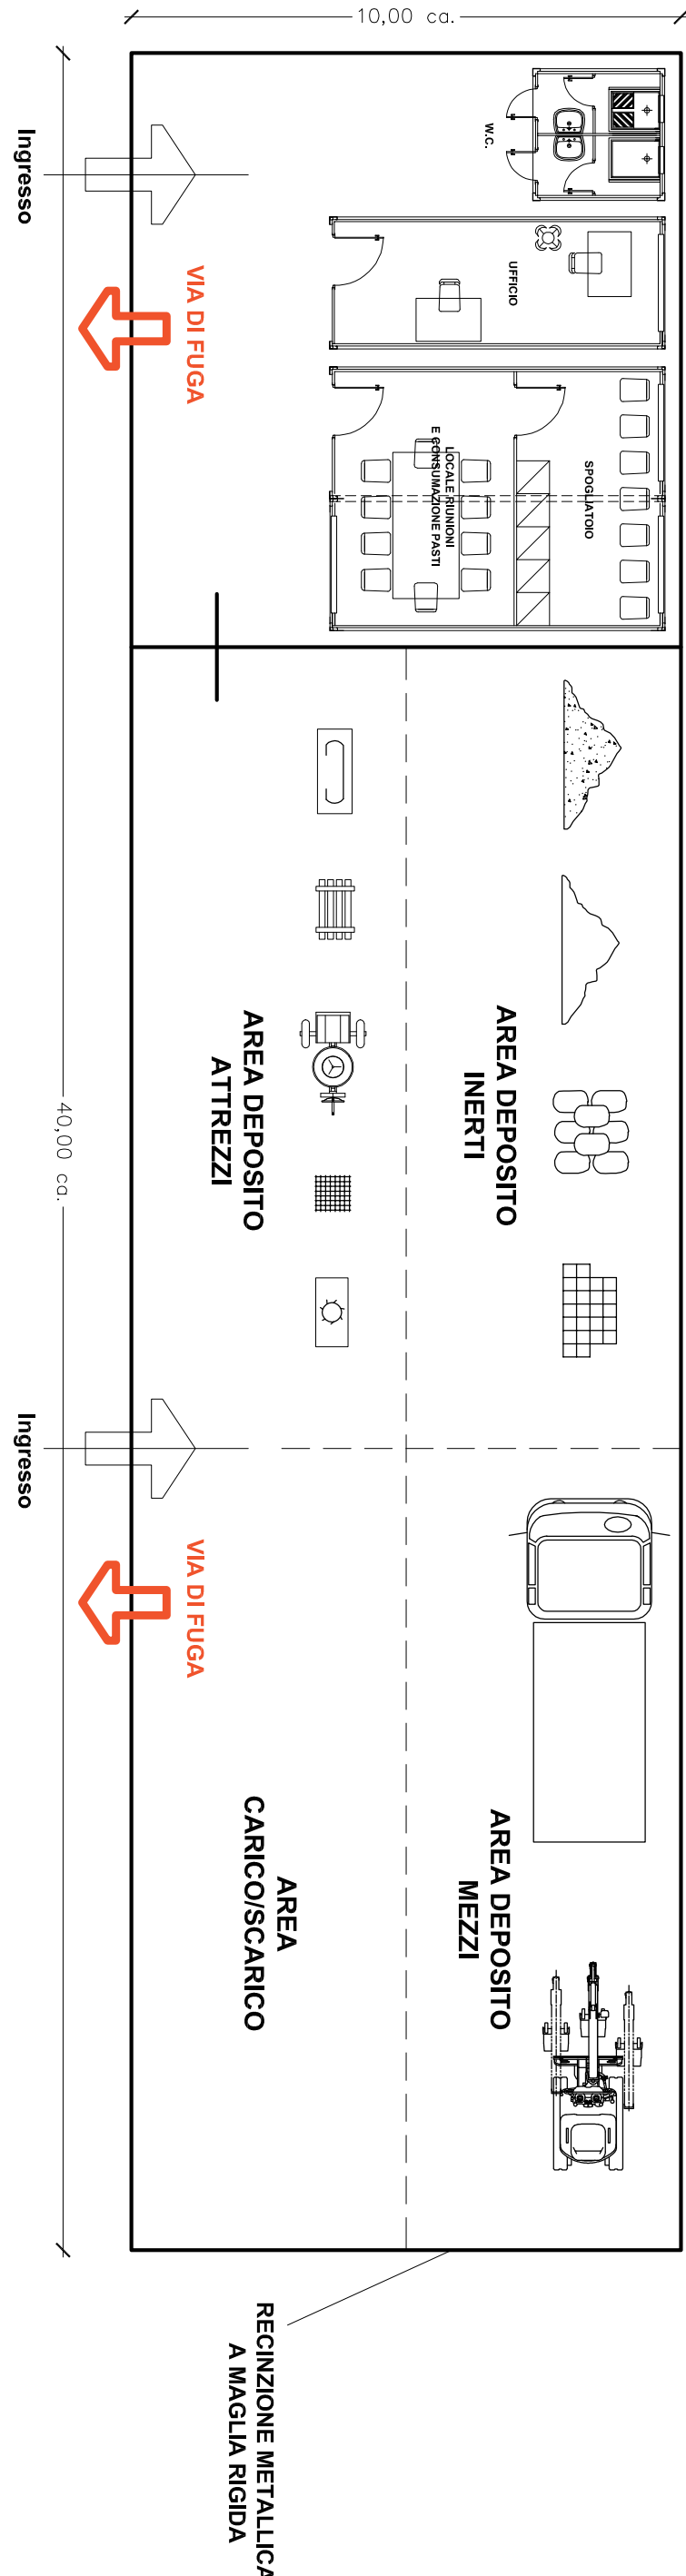

SCHEMA TIPO
AREA DI LAVORO

