


LEGENDA:

- Fabbricati
- Marciapiedi esistenti
- Pozzetti e caditoie esistenti
- Illuminazione Pubblica esistente
- Sensi unici Stato Attuale
- Sezioni trasversali

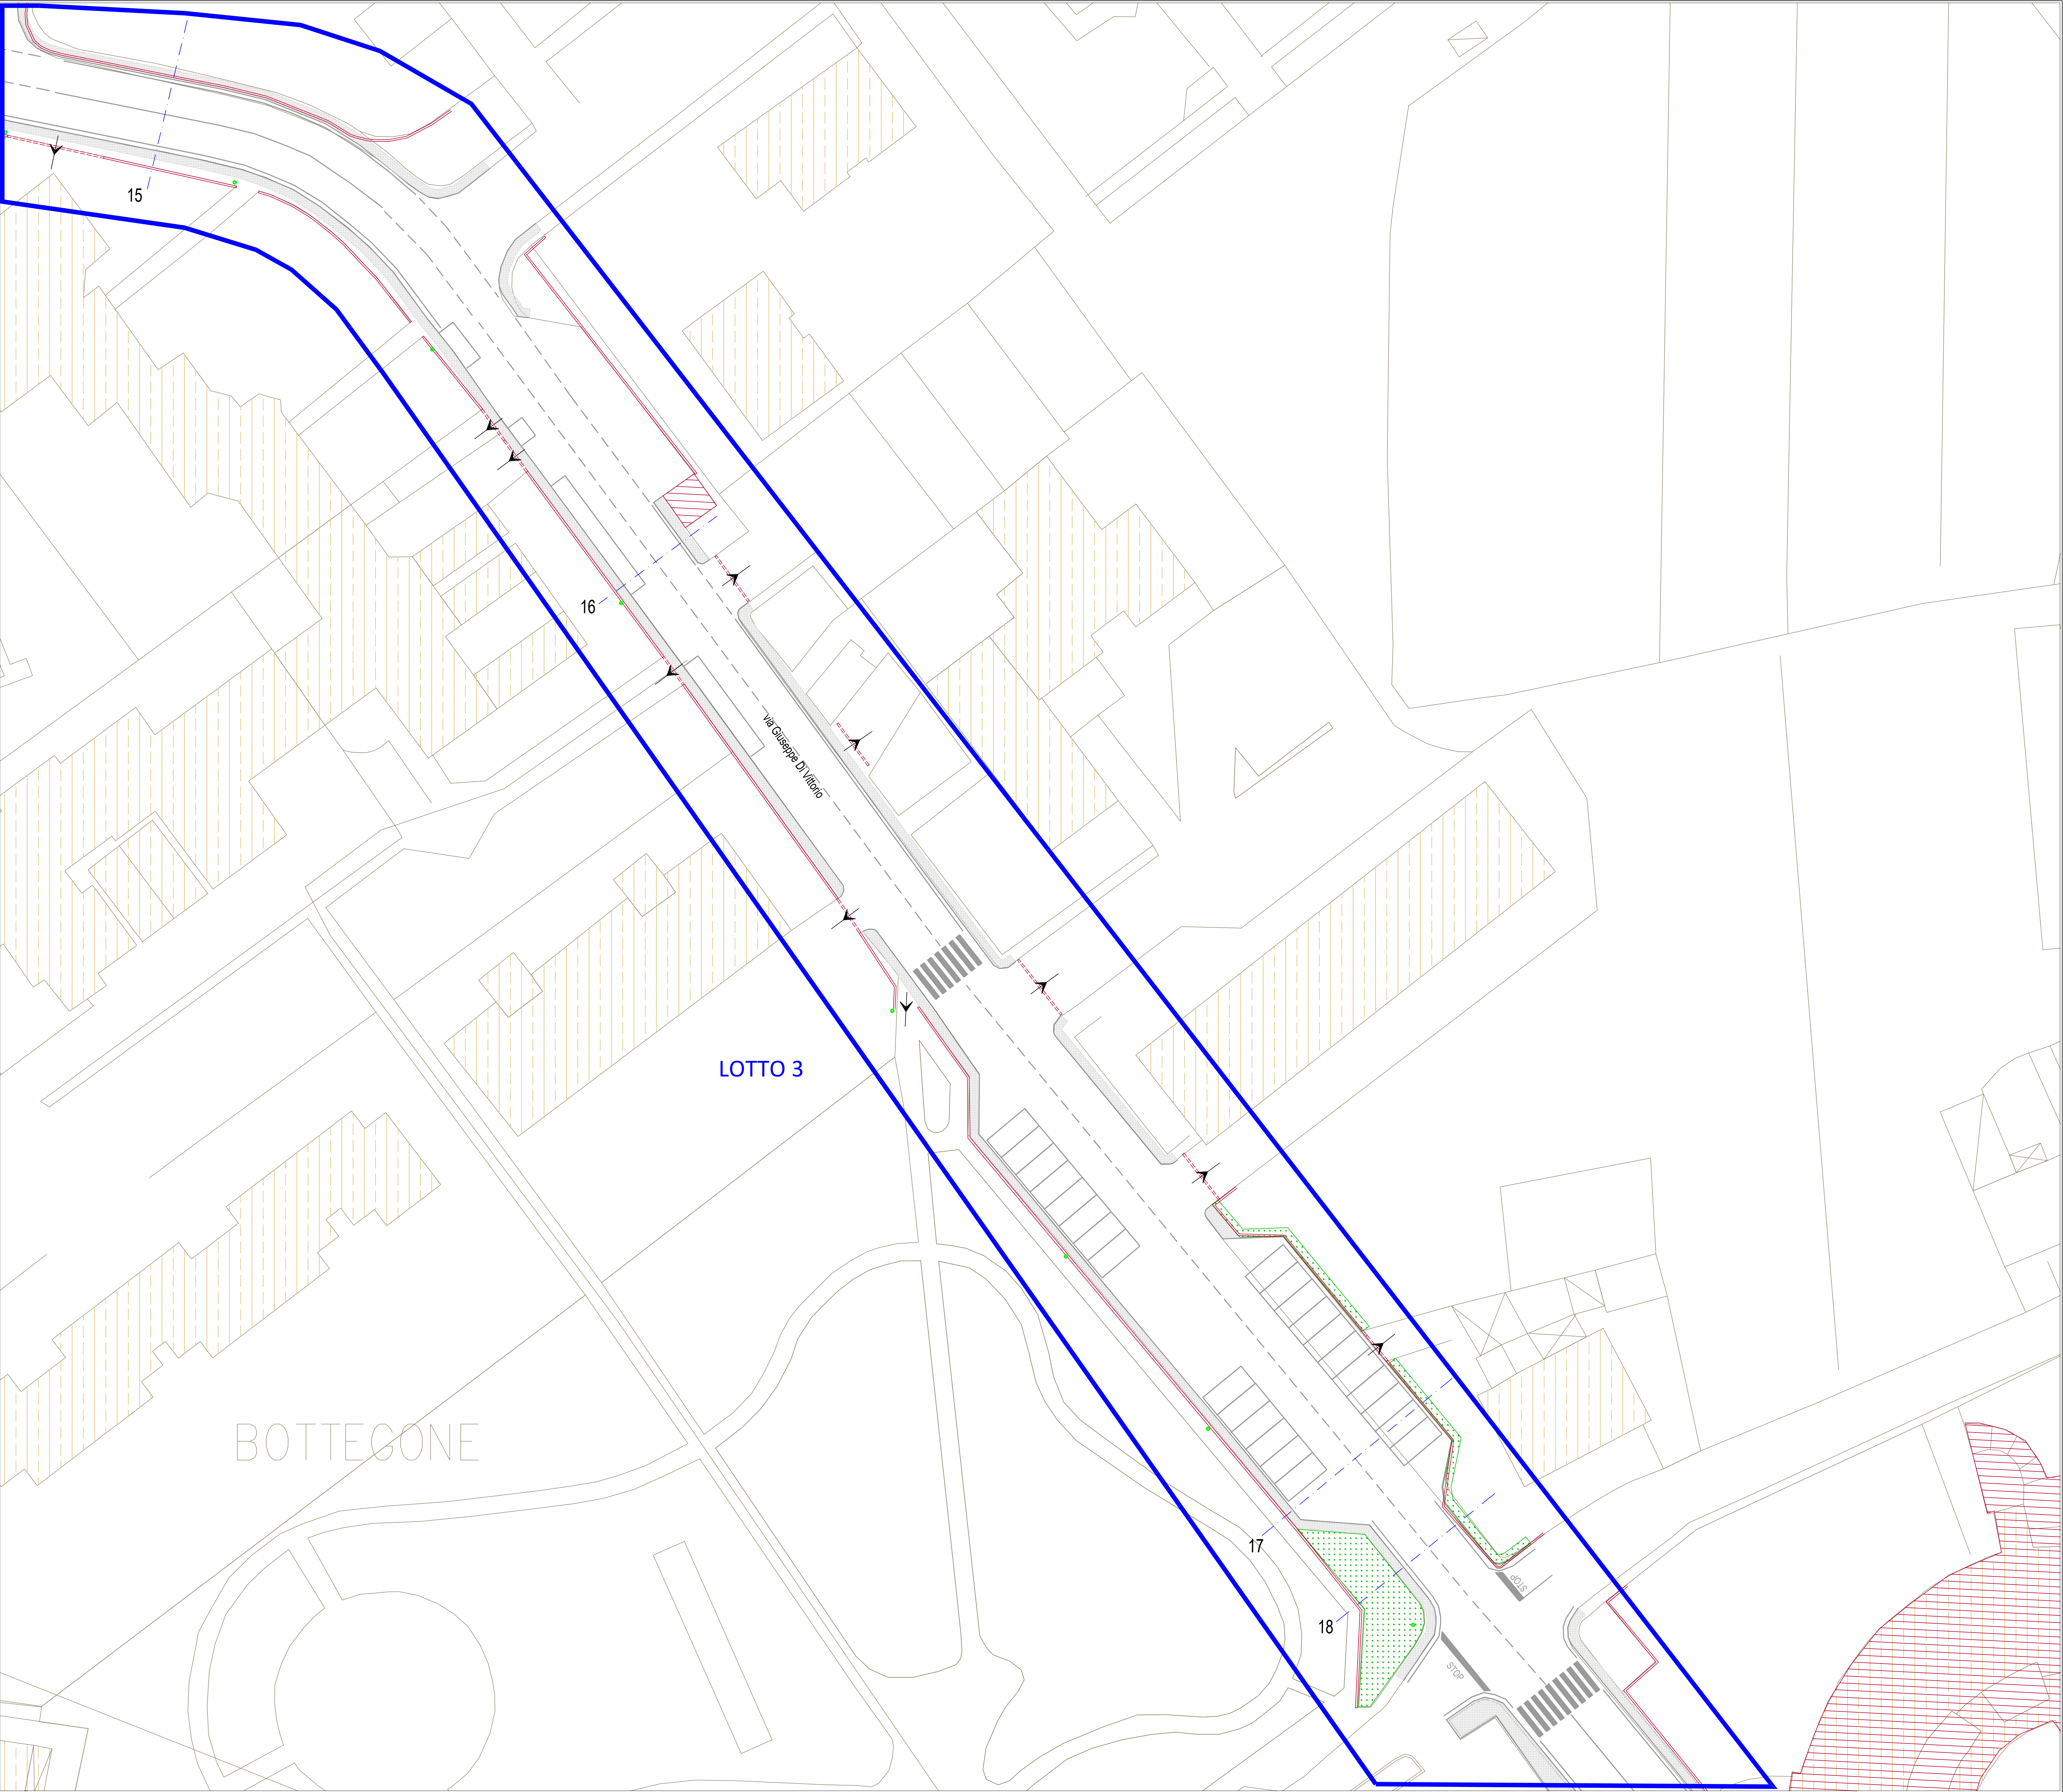



COMUNE DI PISTOIA  
Piazza Duomo, 1 Pistoia (PT)  
www.comune.pistoia.it



Governo Italiano  
Presidenza del Consiglio dei Ministri

Programma straordinario di intervento per la riqualificazione urbana e la sicurezza delle periferie delle città metropolitane e dei comuni capoluogo di provincia in attuazione della legge 28.12.2015 n. 208, art. 1 commi 974, 975, 976, 977 e 978"

**BOTTEGONE: DALLA CITTÀ LINEARE ALLA SMART SOCIAL CITY**

SERVIZIO INFRASTRUTTURE, MOBILITA' E PROMOZIONE SPORTIVA  
U.O. Mobilità, Traffico e segnaletica

Intervento: 2a      CUP: C57H18000480001

**INTERVENTI SULLA MAGLIA DI SUPPORTO ALLA MOBILITA' LOCALE : MOBILITA' DOLCE**



Responsabile del procedimento  
Arch. Maurizio Silvetti

Progettisti:  
Ing. Luca Moriconi  
Ing. Francesca Mannucci

Collaboratori:  
Geom. Ausilio Cappelli  
Andrea Zanchi

**PROGETTO ESECUTIVO**

<b>TAV.3j</b>	<b>STATO ATTUALE - LOTTO 3</b> Planimetria di Rilievo Via Di Vittorio	scala 1:250
---------------	---	----------------