



POSIZIONAMENTO DEI MODULI

DATI GENERALI	
COMMITTENTE	COMUNE DI MANCIANO
TECNICO	Ingegnere GIROLAMO AUDINO
TAVOLA	Posizionamento moduli

DATI IMPIANTO	
NOME IMPIANTO	PALAZZETTO
LOCALITA'	MANCIANO
INDIRIZZO	LOC. PASSERINA
POTENZA	31.860 kW

DATI GENERATORI	
NOME	GENERATORE SW
POTENZA	31.860 kW
MODULI	SILICIO POLICRISTALLINO Pn = 270.0 W - Classe Reaz. al Fuoco 2 o migliore
INVERTER	TRIFASE N. 2 x Pn = 17 500 W

Legenda colori	
<div></div>	GENERATORE SW

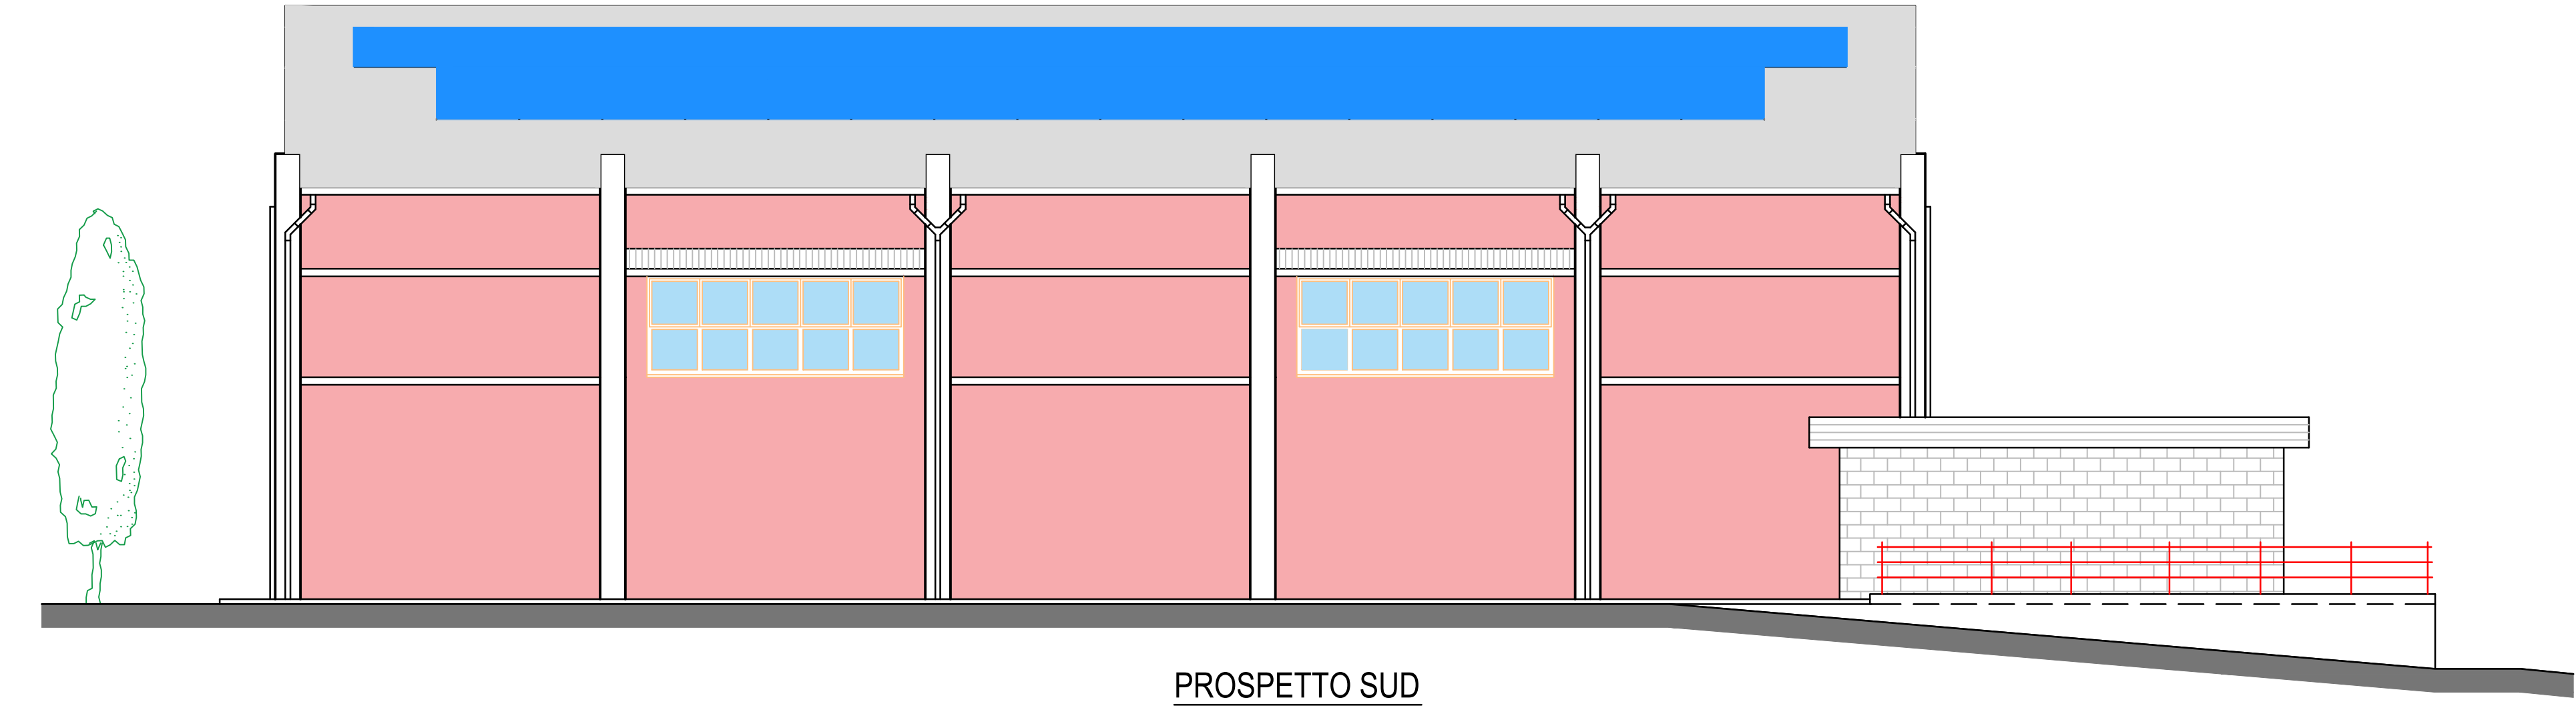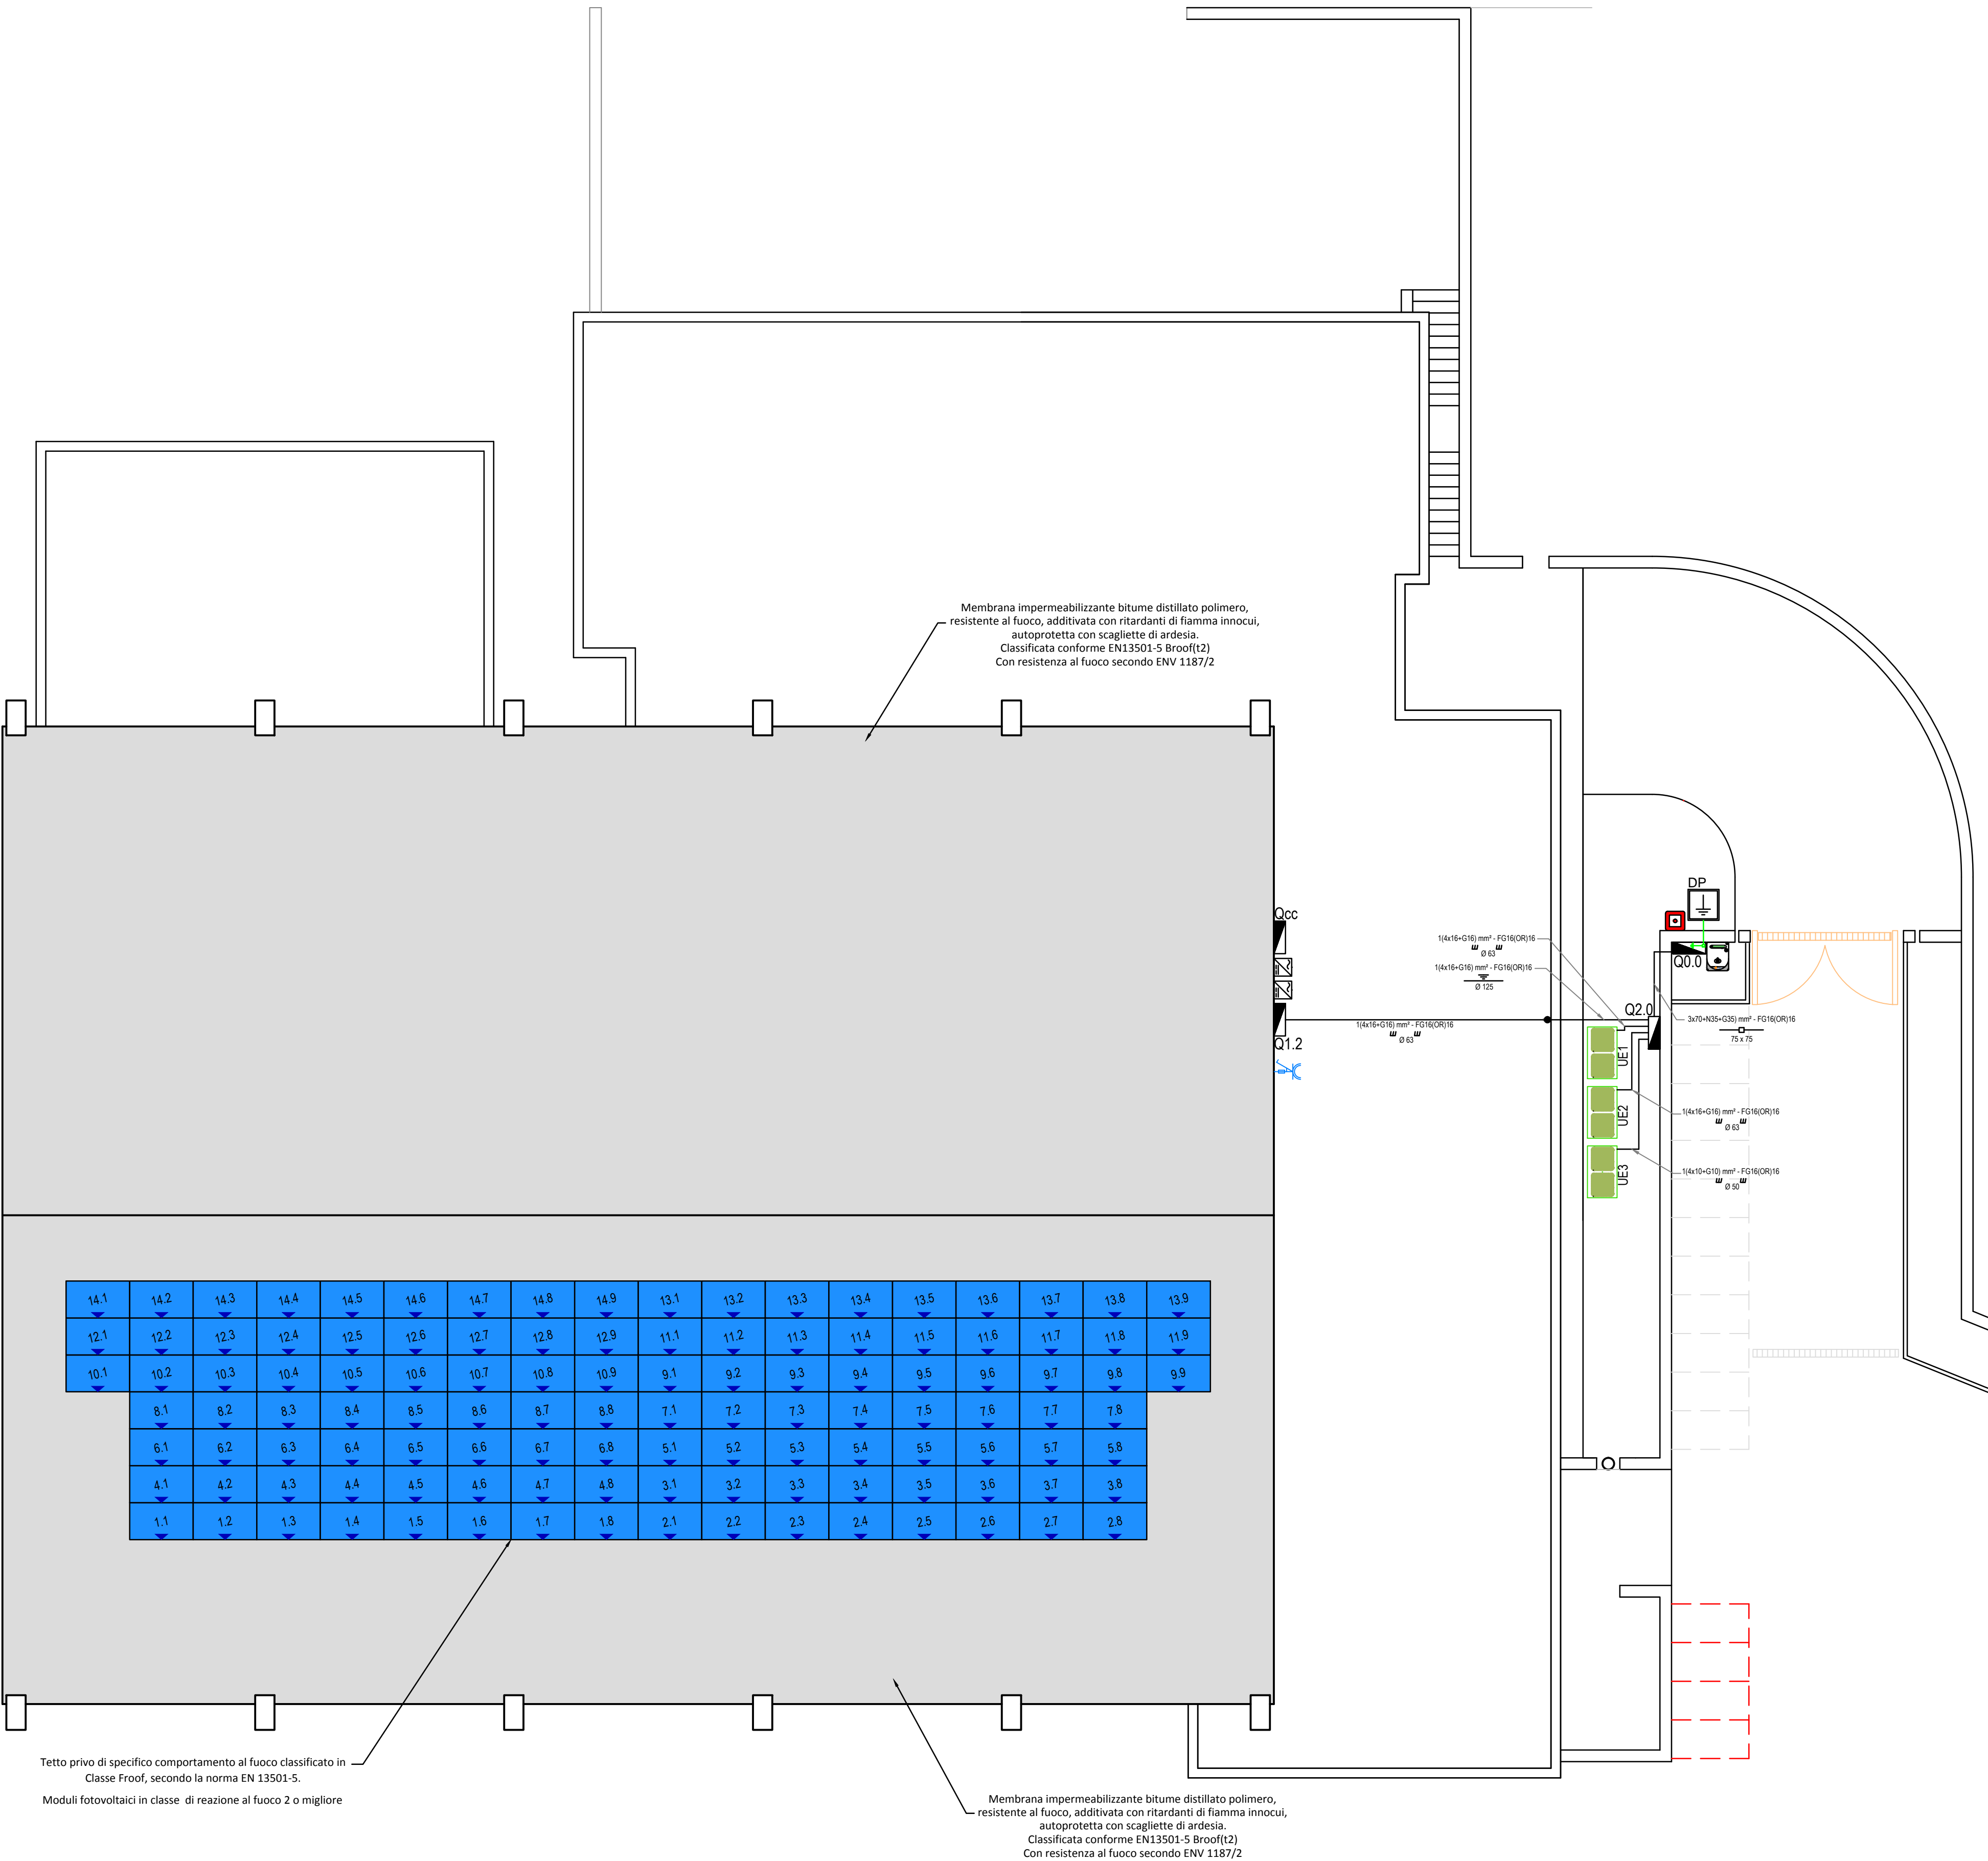



COMUNE DI MANCIANO
(PROVINCIA DI GROSSETO)

PROGETTO COMMISSIONATO DALL'AMMINISTRAZIONE COMUNALE
CUP di PROGETTO : H87D18000750004

EFFICIENTAMENTO ENERGETICO
DELLA PALESTRA DI MANCIANO
fondo Kyoto 4 D.M. 22 febbraio 2016
Ubicazione : Loc. Passerina - Manciano



TAV.
1/2

SCALA: 1:100

DATA: 27/12/2018

A5.b Impianti Fotovoltaico ed Elettrico

Progetto Definitivo / Esecutivo

IL COMMITTENTE
(per COMUNE DI MANCIANO)

IL PROGETTISTA

Progettista : Dott. Ing. Girolamo Audino Via Don Minzoni N. 9 - 58014 Manciano (Gr)
mail: girolamo.audino@gmail.com tel. 0564 628056 / 329 8187513