
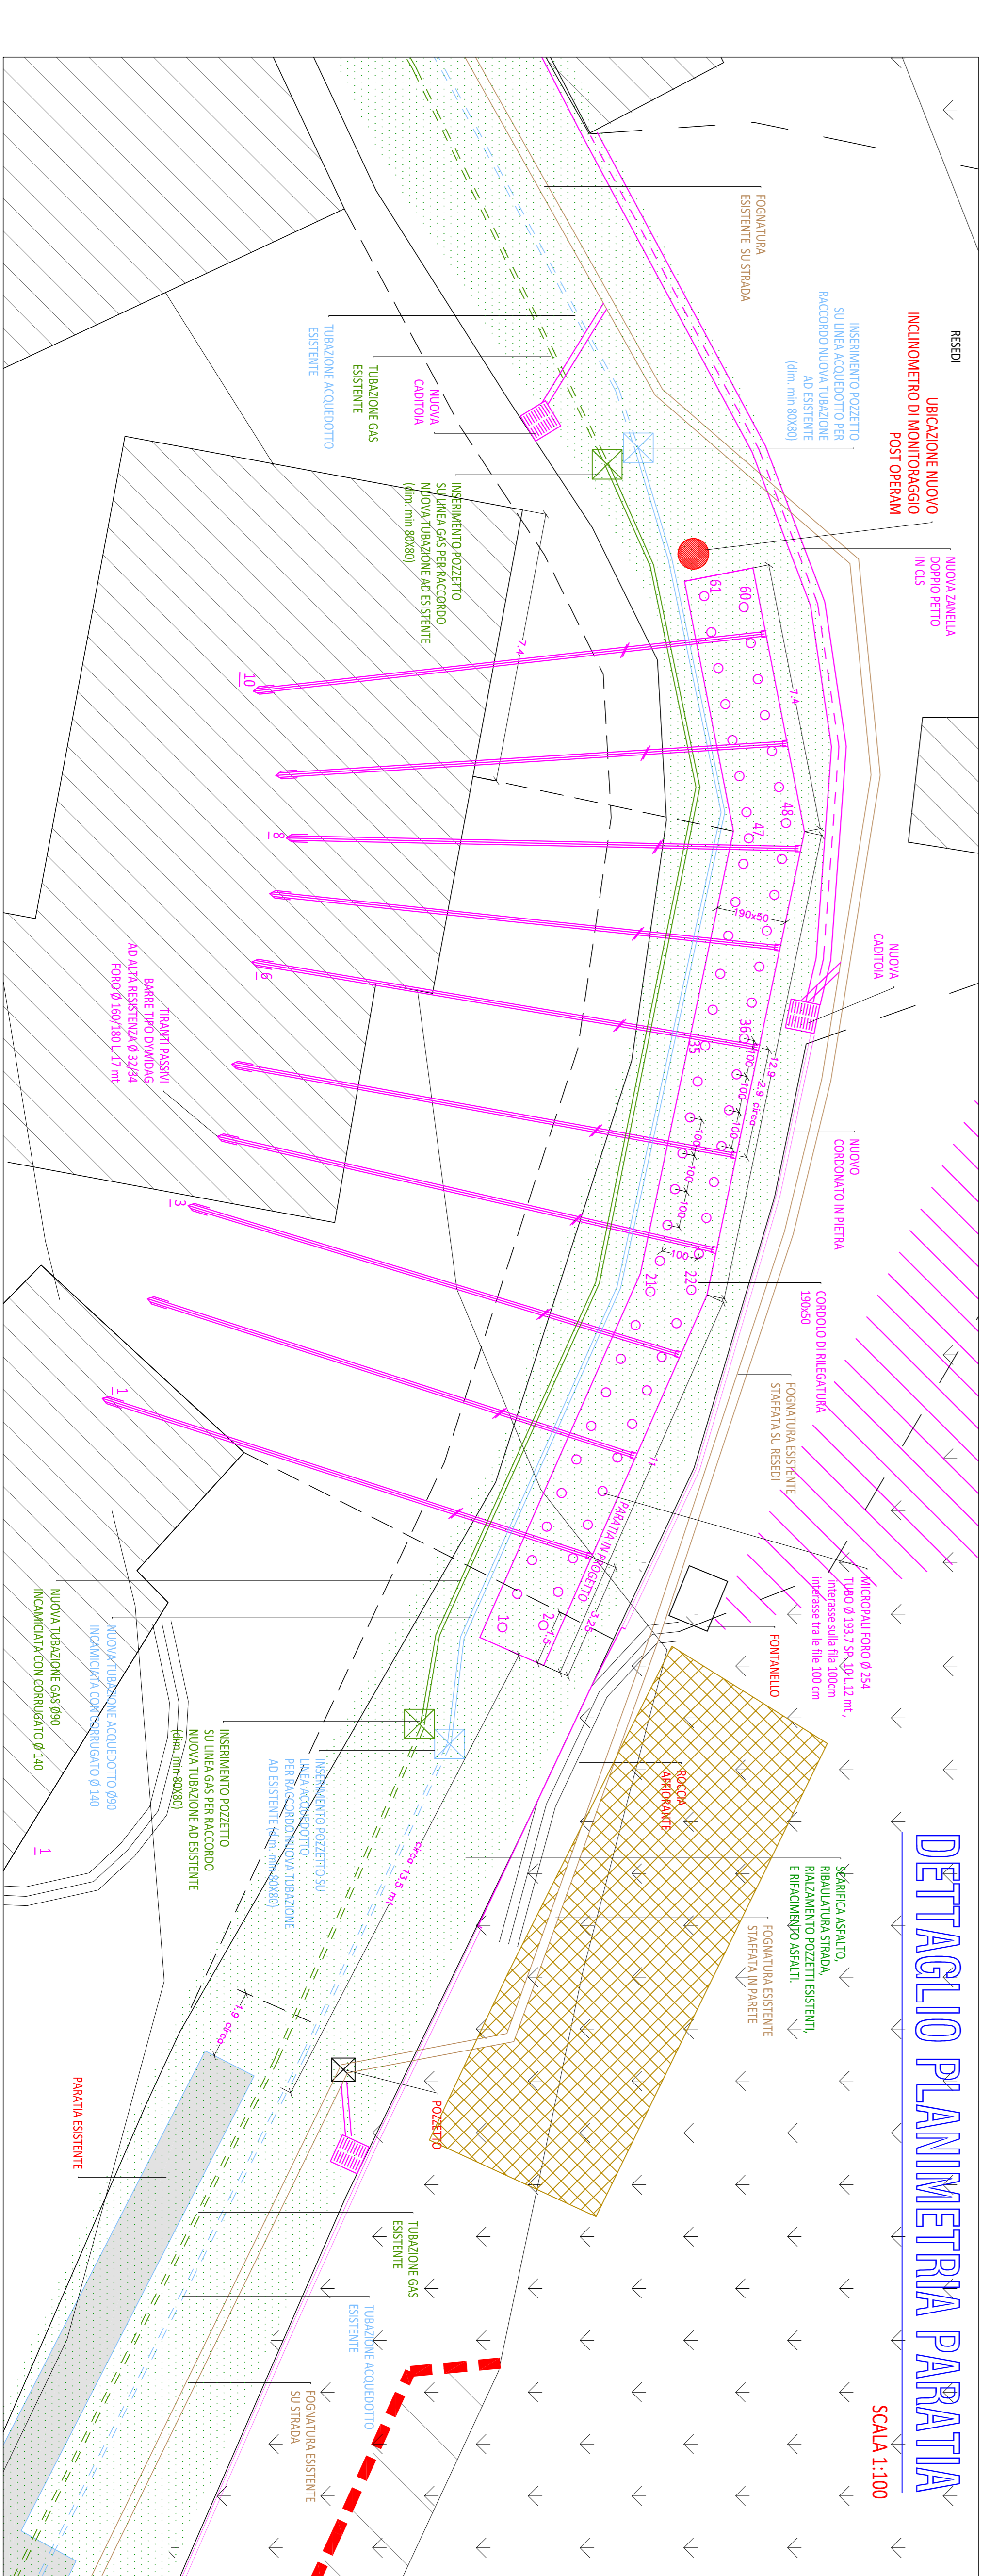
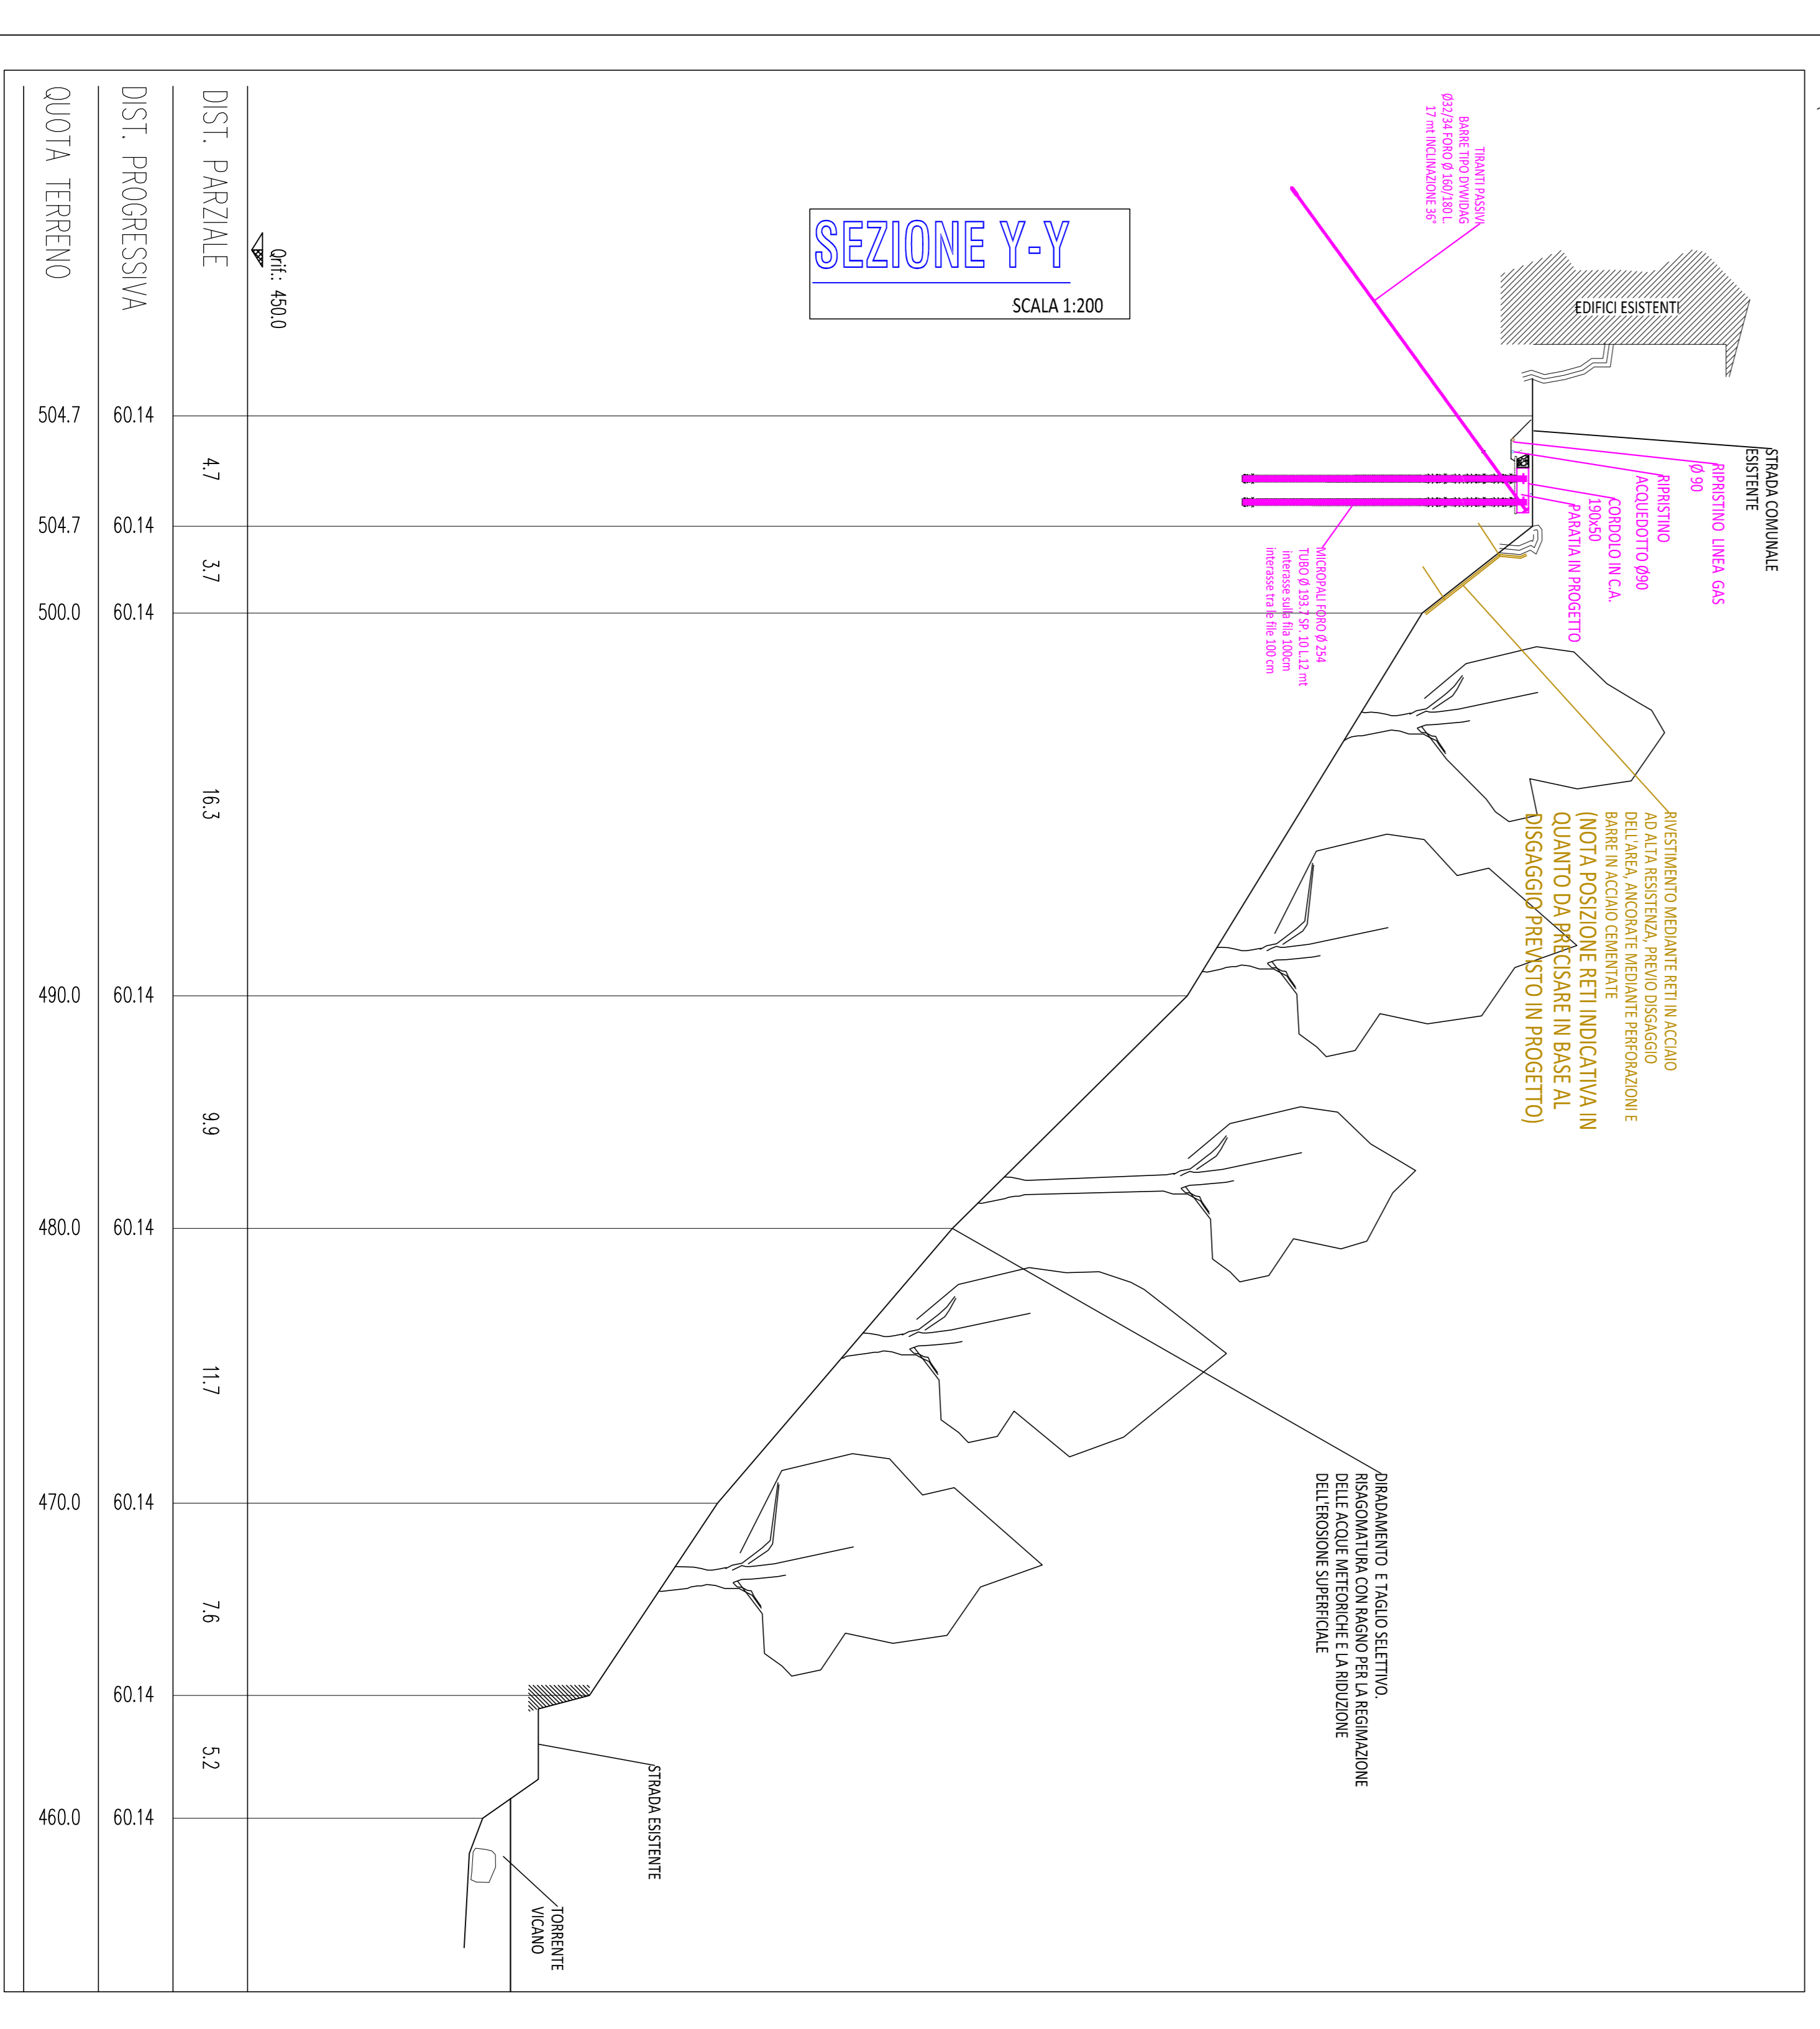


PLANIMETRIA STATO DI PROGETTO

SCALA 1:300

 

COMUNE DI REGGELLO

Andà Giordana Tamburino

INTERVENTI DI CONSOLIDAMENTO DEL VERSANTE IN FRANA NELLA FRAZIONE DI TOS-LOC.TABORRA -ISTRUTTORIO-

ELABORATO **PLANIMETRIA E SEZIONE N° 6**

Progettazione: ingegneri Topi, Gualdi, Lepi



REVISIONI

DATA	APPROVAZIONE
0	