

03816 --- CONSOLIDAMENTO STRUTTURALE DELLA
SCALA INTERNA DELL'ISTITUTO TECNICO AGRARIO
"LEOPOLDO II DI LORENA" A GROSSETO
- PROGETTO ESECUTIVO -

ELABORATO GRAFICO STRUTTURALE

A10 _ Progetto Strutturale e Particolari Esecutivi

Il Responsabile Servizio EDILIZIA
Arch. Monica MARIOTTI

Il Progettista
Ing. Enrico ROMUALDI


Collaboratore
Geom. Ludovico SACCHINI

Tavola 01/01
Scala: 1:100
novembre 2018


PIANTE e PARTICOLARI
CARPENTERIA / ARMATURA

Cls: C25/30 - fe: B450C


Allegato A10

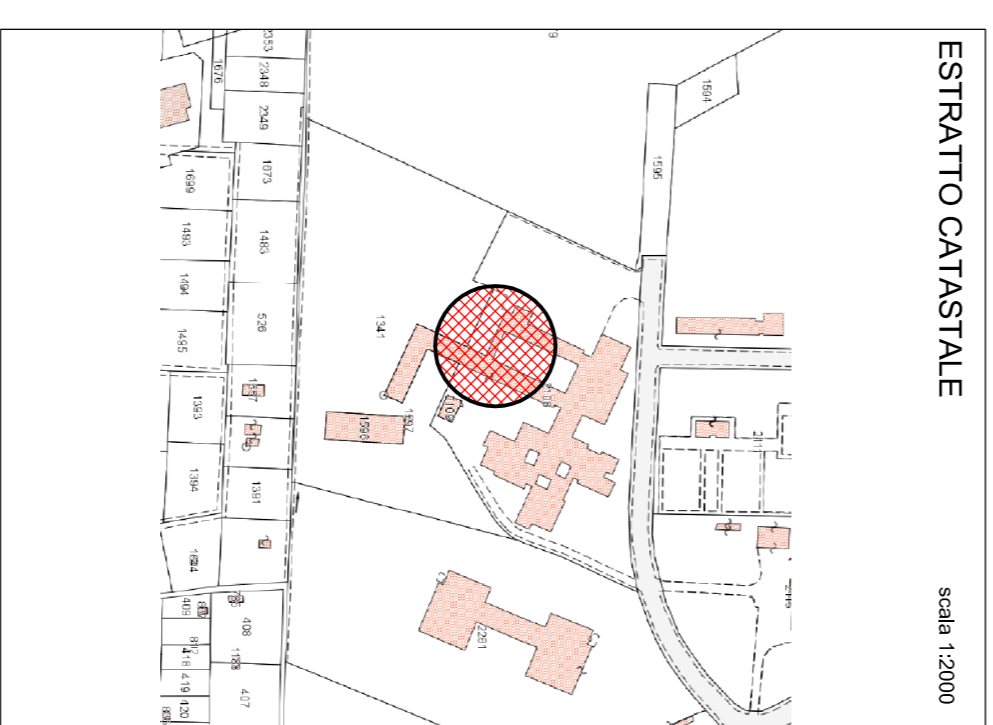


PIANTE

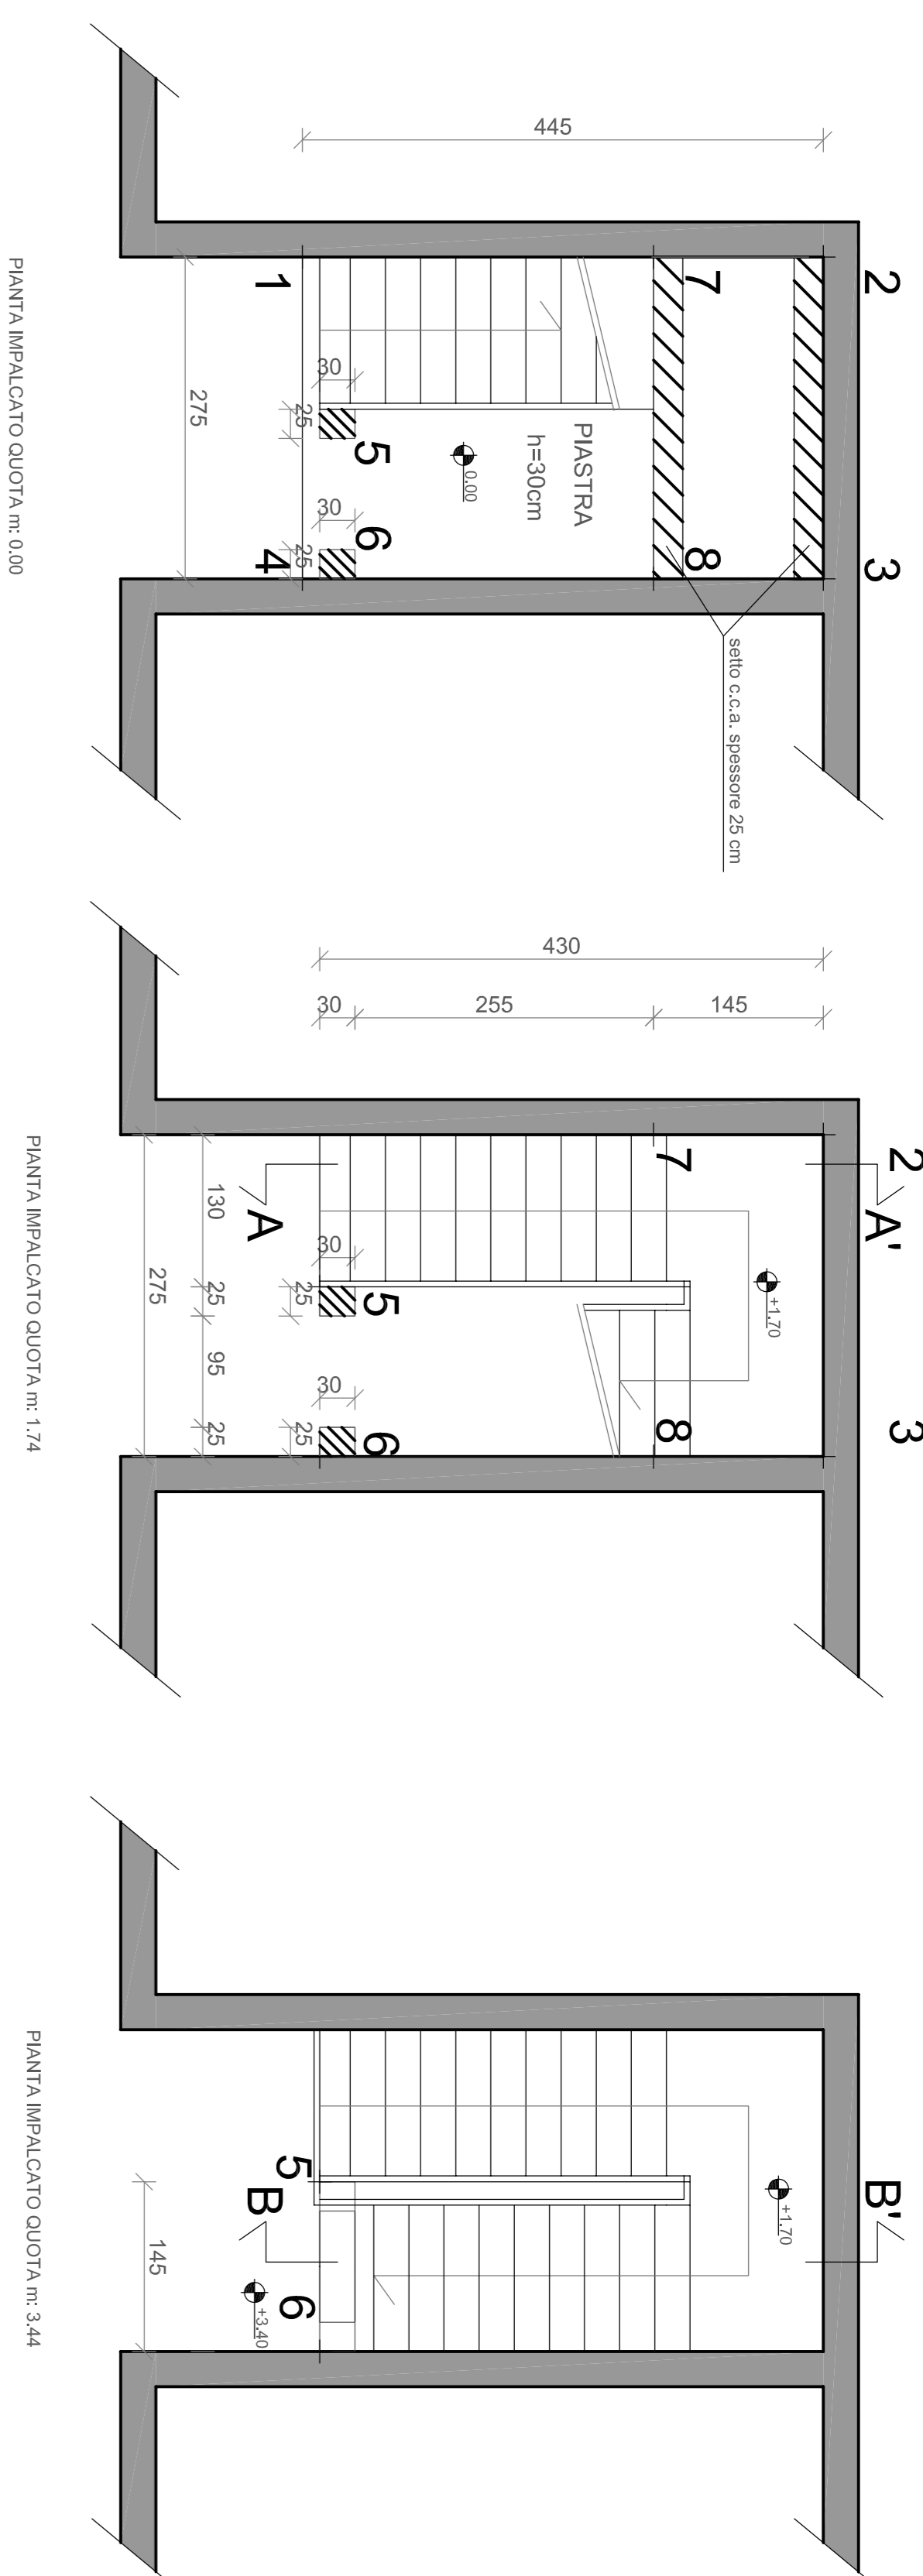

SEZIONI RAMPE SCALA

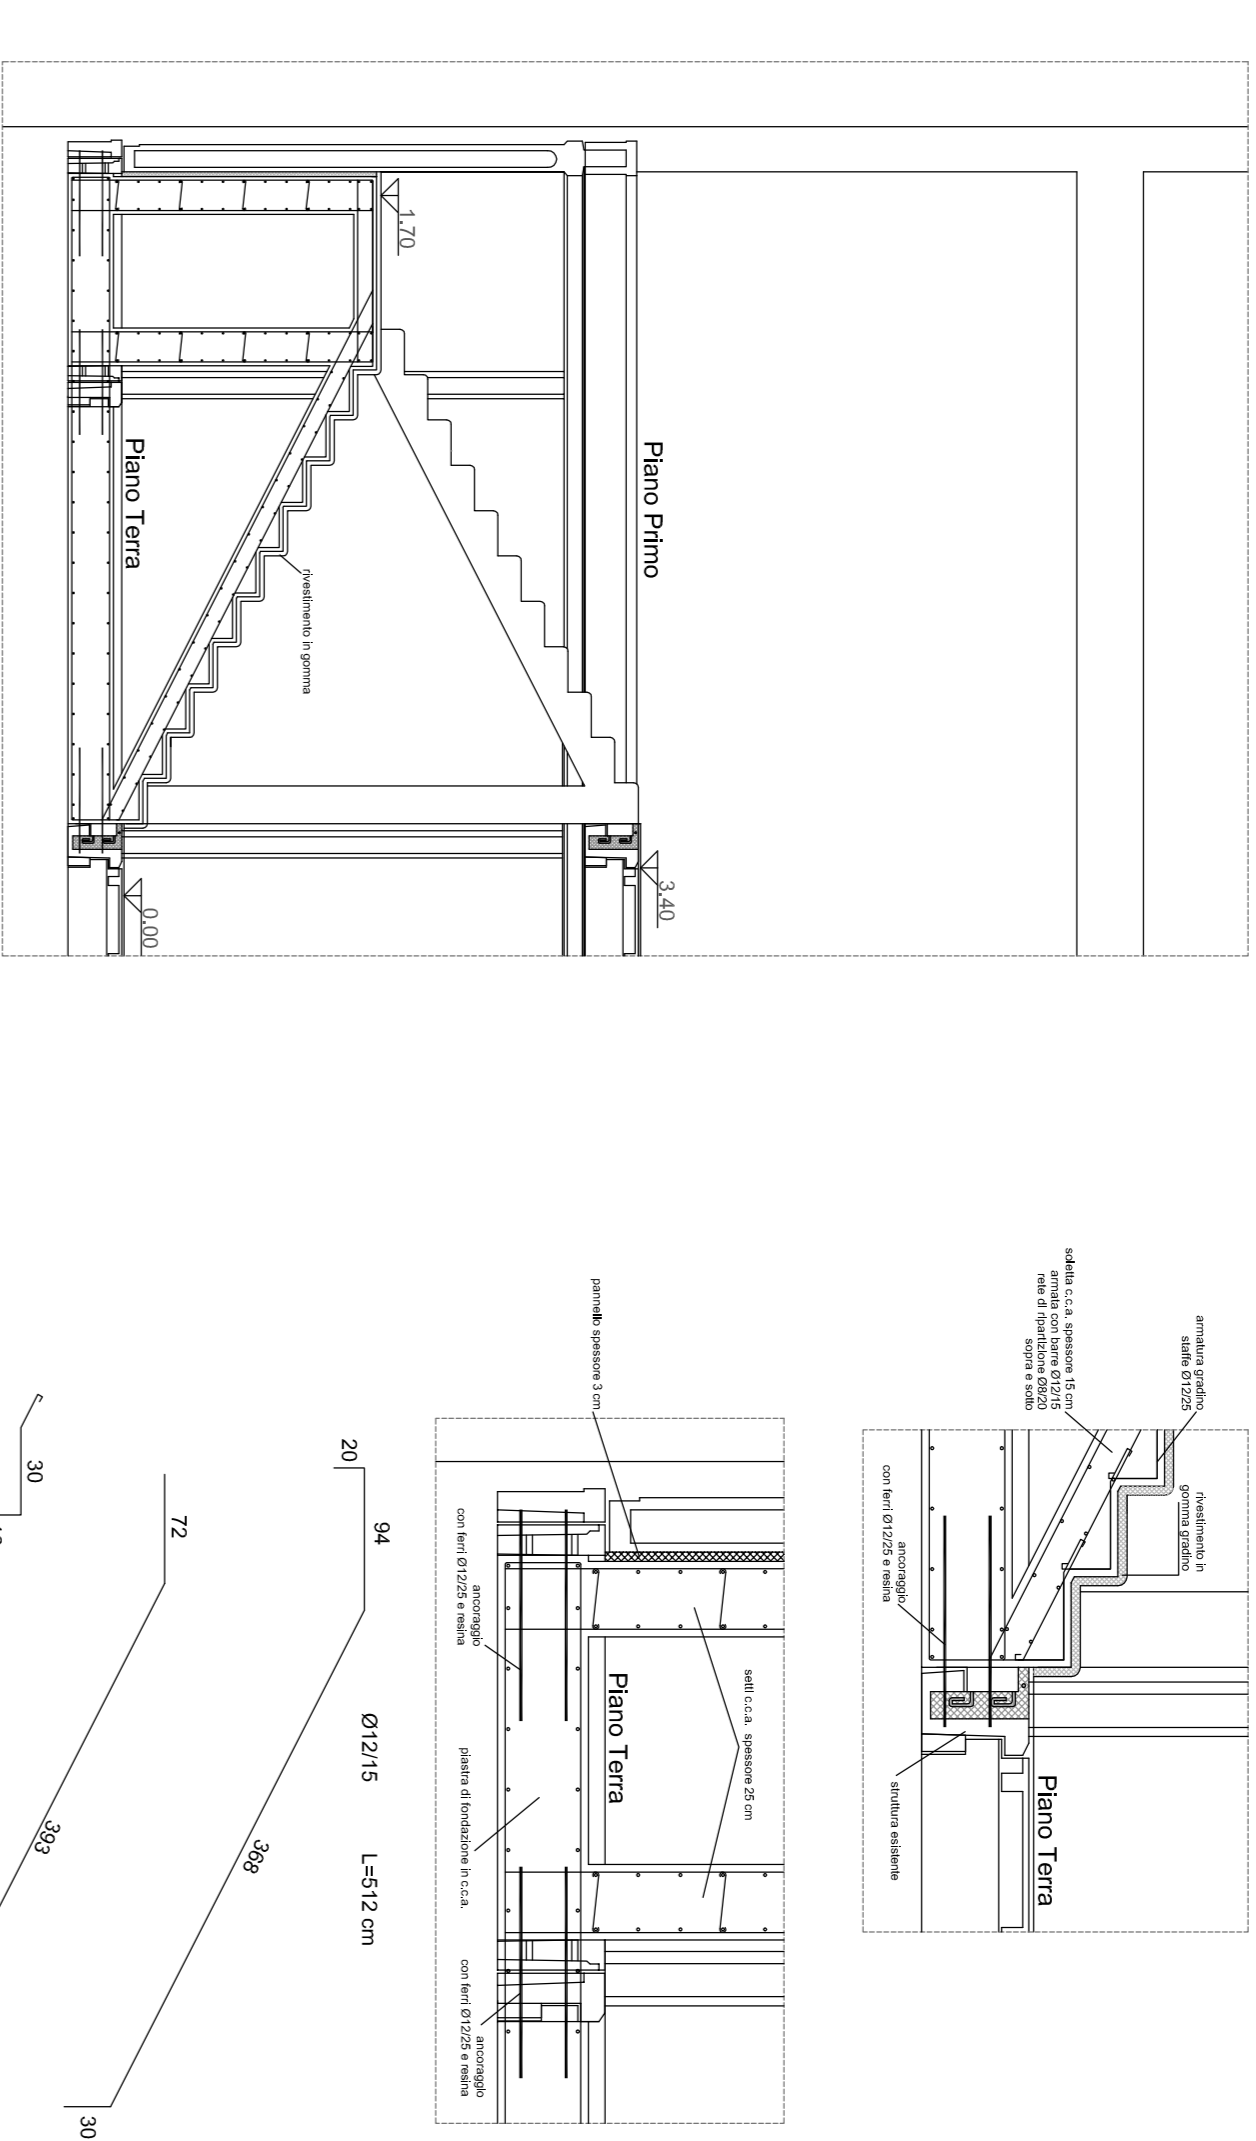

PIASTRA FONDAZIONE

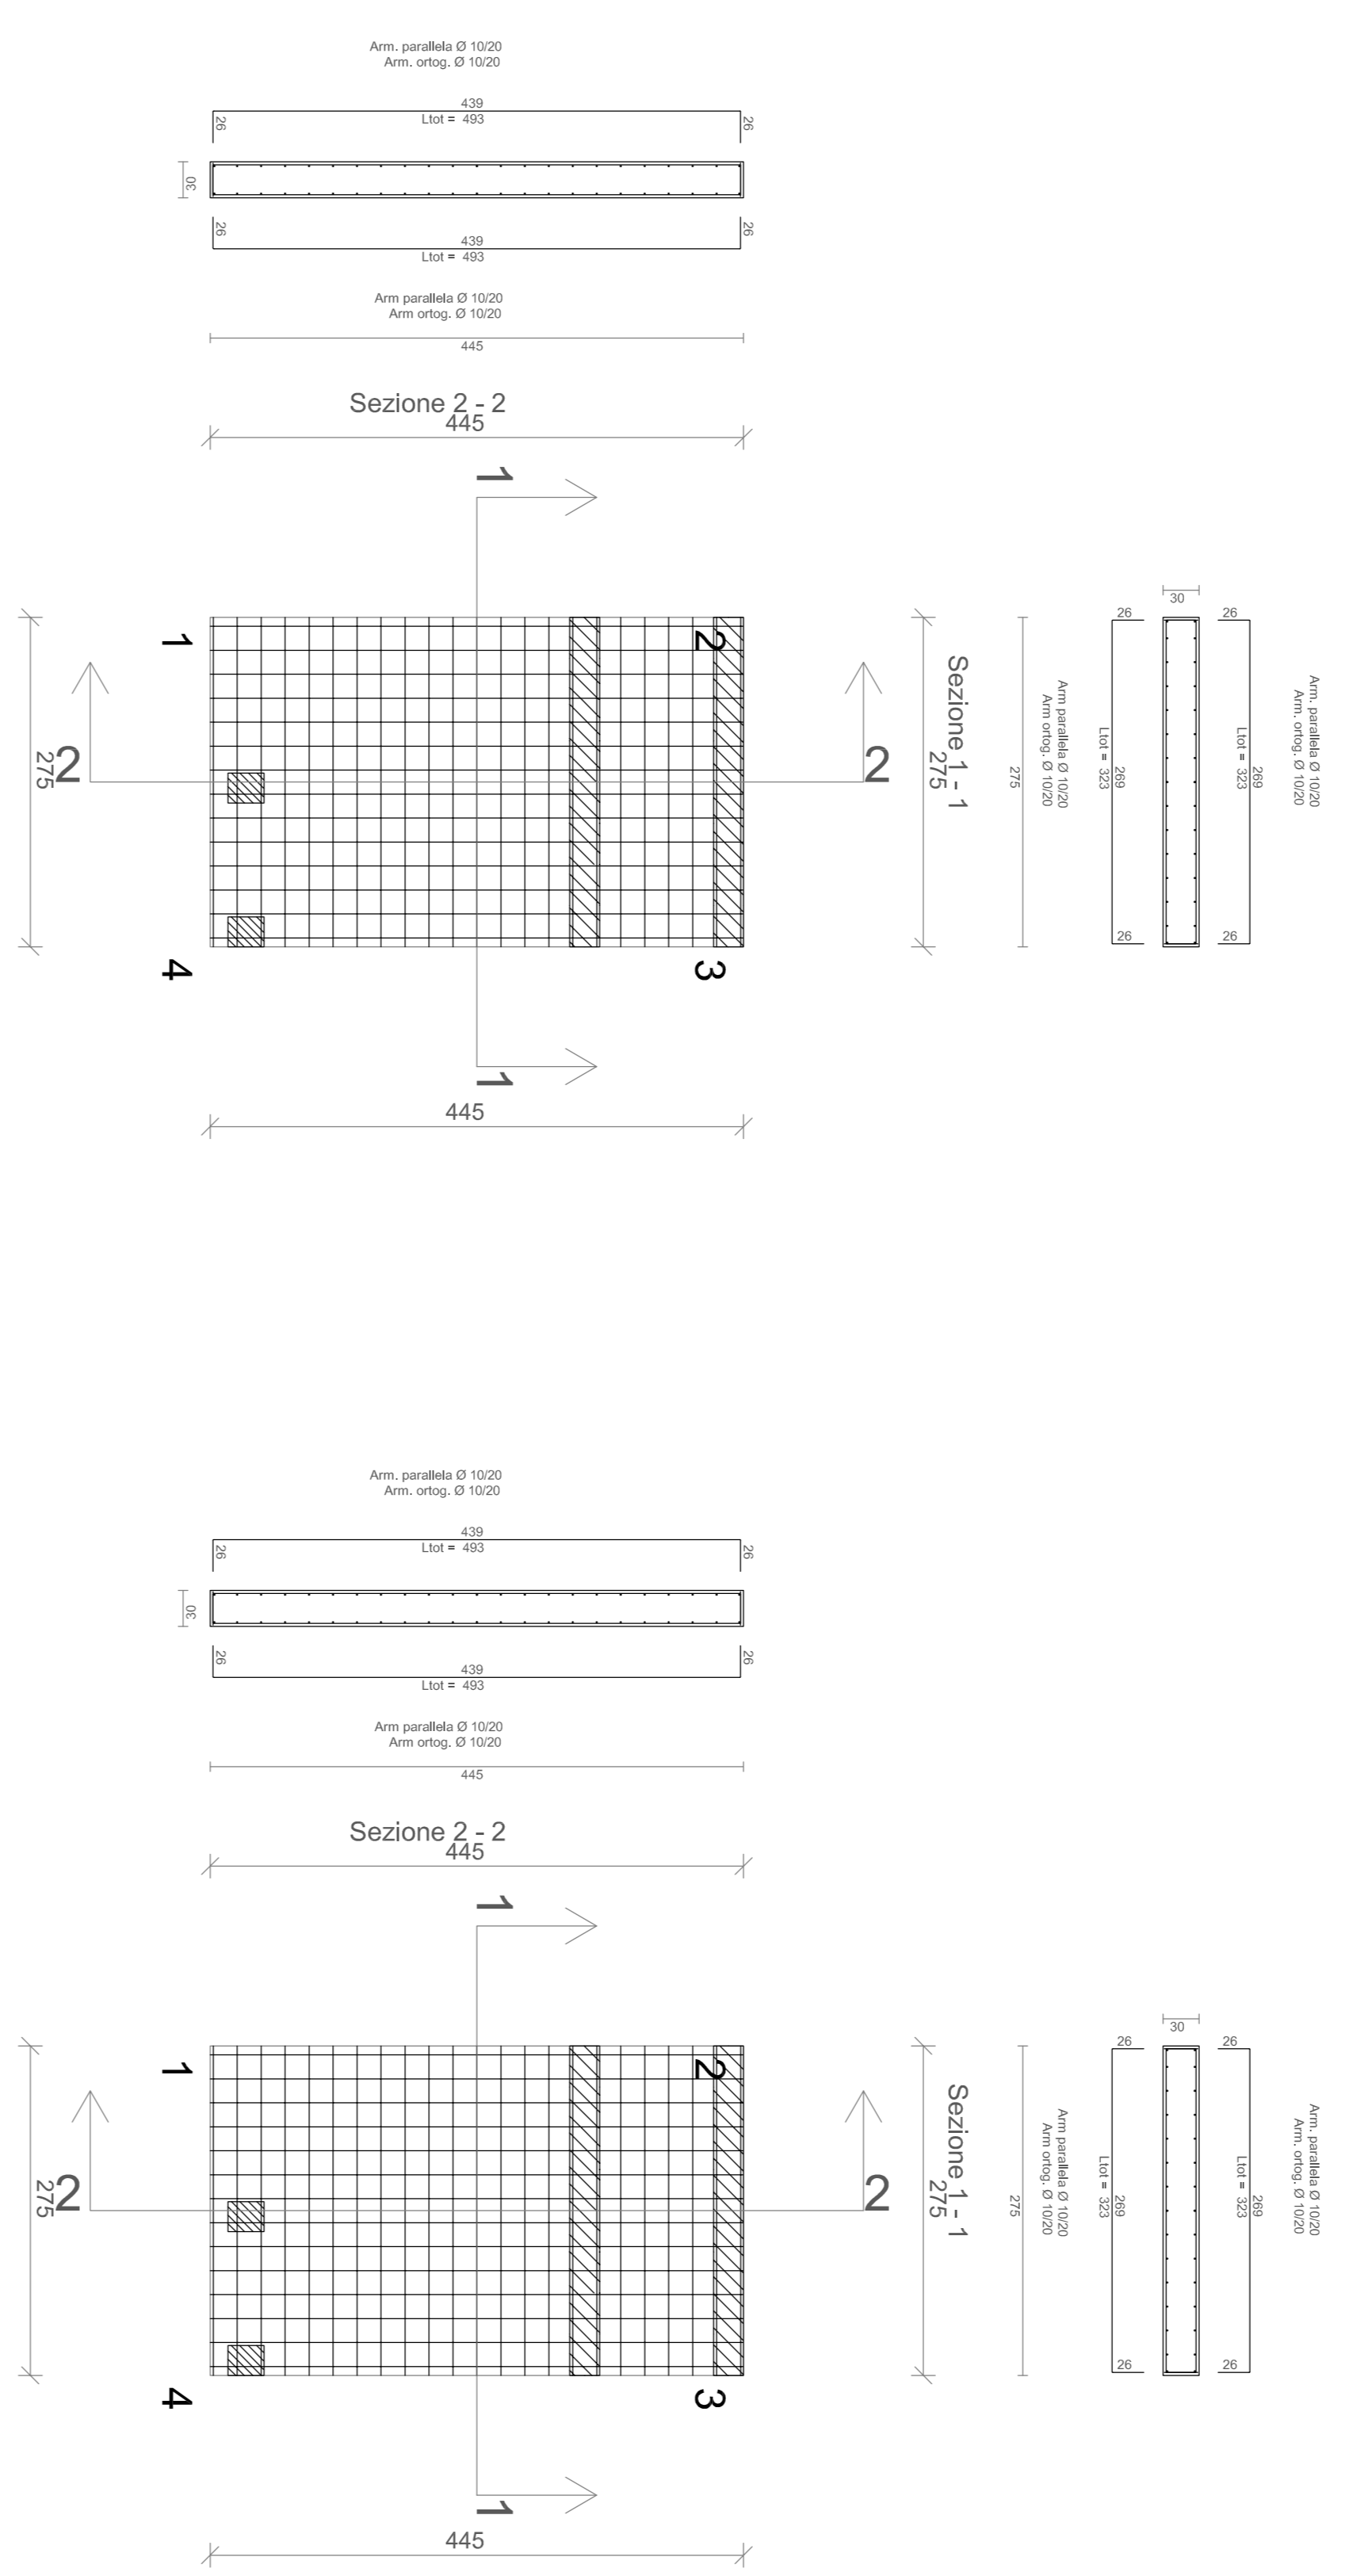

ARMATURA DI BASE INFERIORE PIASTRA 1 QUOTA m.0,00
Ø 10/ 20 direz.X
Ø 10/ 20 direz.Y (spessore= 30 cm)


ACCIAIO B450C CALCESTR. C20/25

ARMATURA DI BASE SUPERIORE PIASTRA 1 QUOTA m.0,00
Ø 10/ 20 direz.X
Ø 10/ 20 direz.Y (spessore= 30 cm)


ACCIAIO B450C CALCESTR. C20/25

PILASTRI


TABELLA PIASTRI QUOTA m: 0,00			
<p>ARMATURA DI BASE INFERIORE PIASTRA 1 QUOTA m.0,00 Ø 10/ 20 direz.X Ø 10/ 20 direz.Y (spessore= 30 cm)</p> <p>ACCIAIO B450C CALCESTR. C20/25</p>			

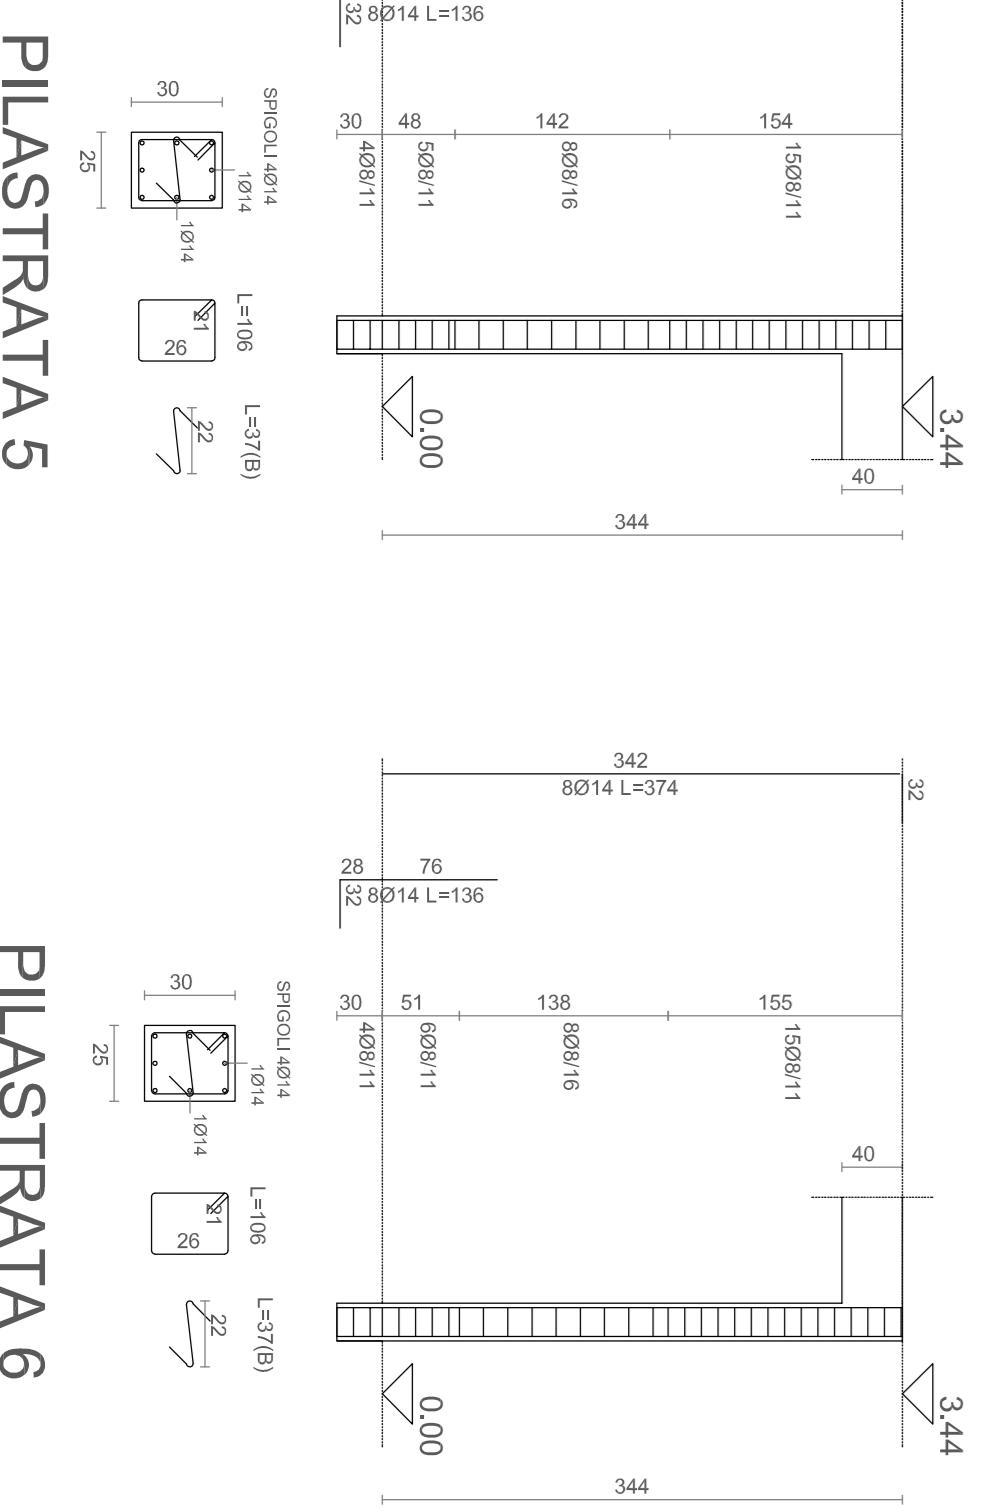


TRAVE

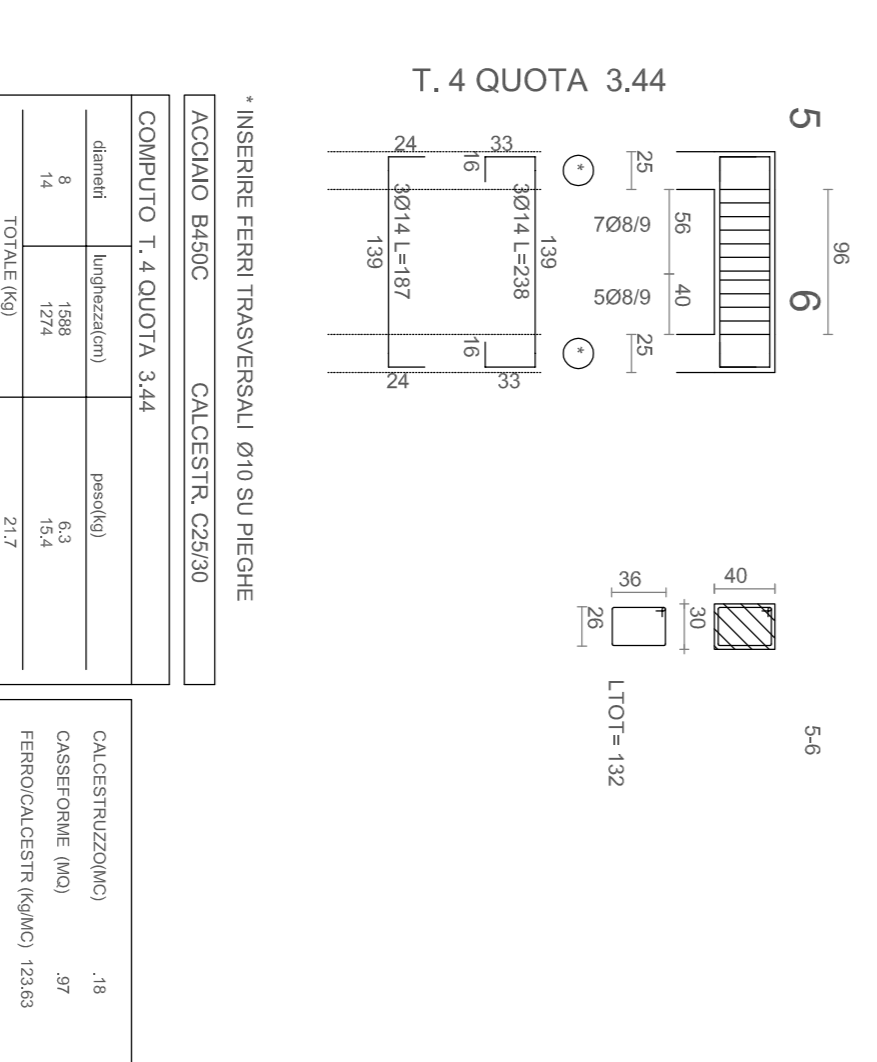


ferri di ripresa setti

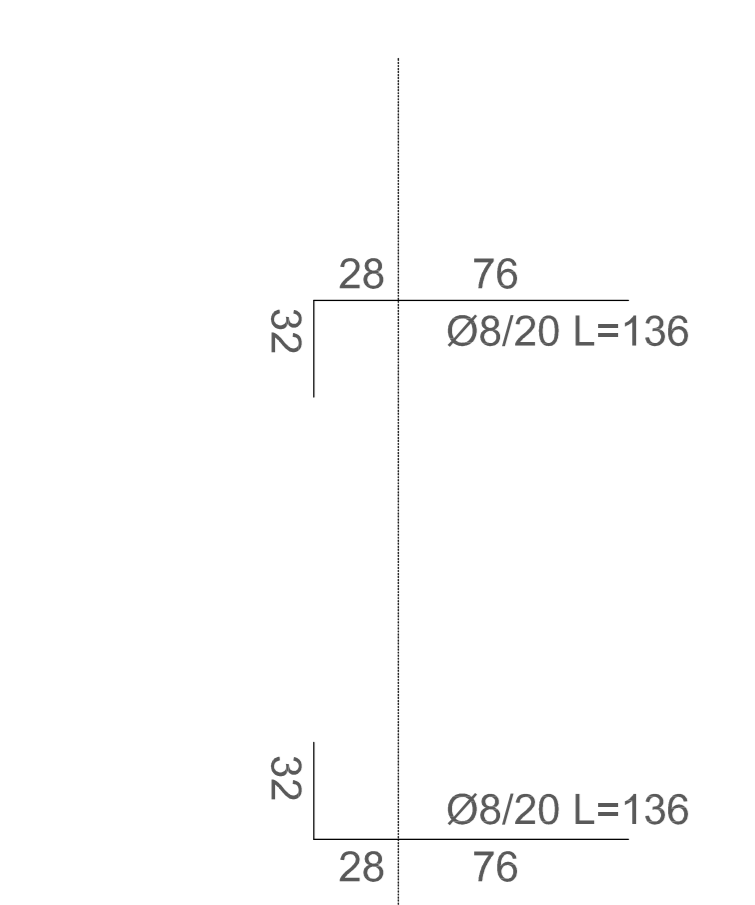

SETTI SCALA

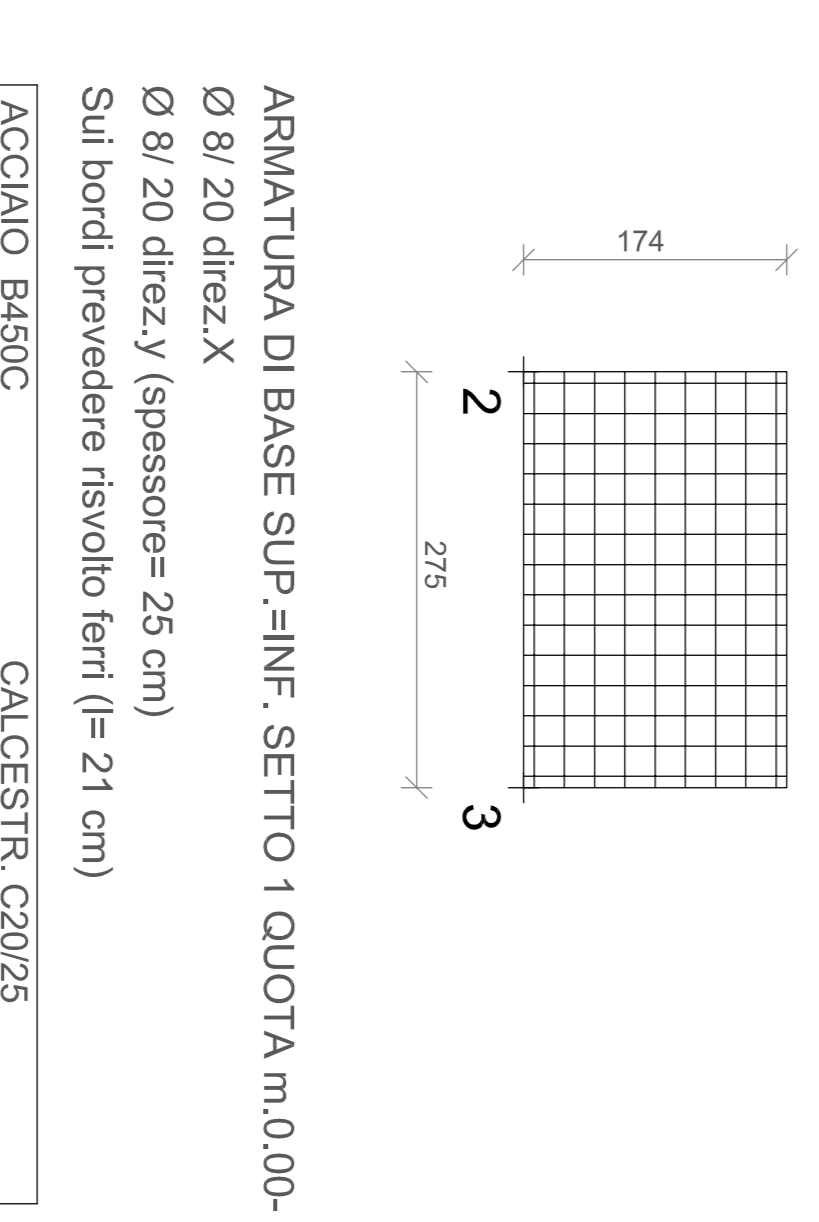


ARMATURA DI BASE SUP.=INF. SETTO 1 QUOTA m.0,00- 1,74
Ø 8/ 20 direz.X
Ø 8/ 20 direz.Y (spessore= 25 cm)
Sul bordi prevedere risvolto ferri (l= 21 cm)

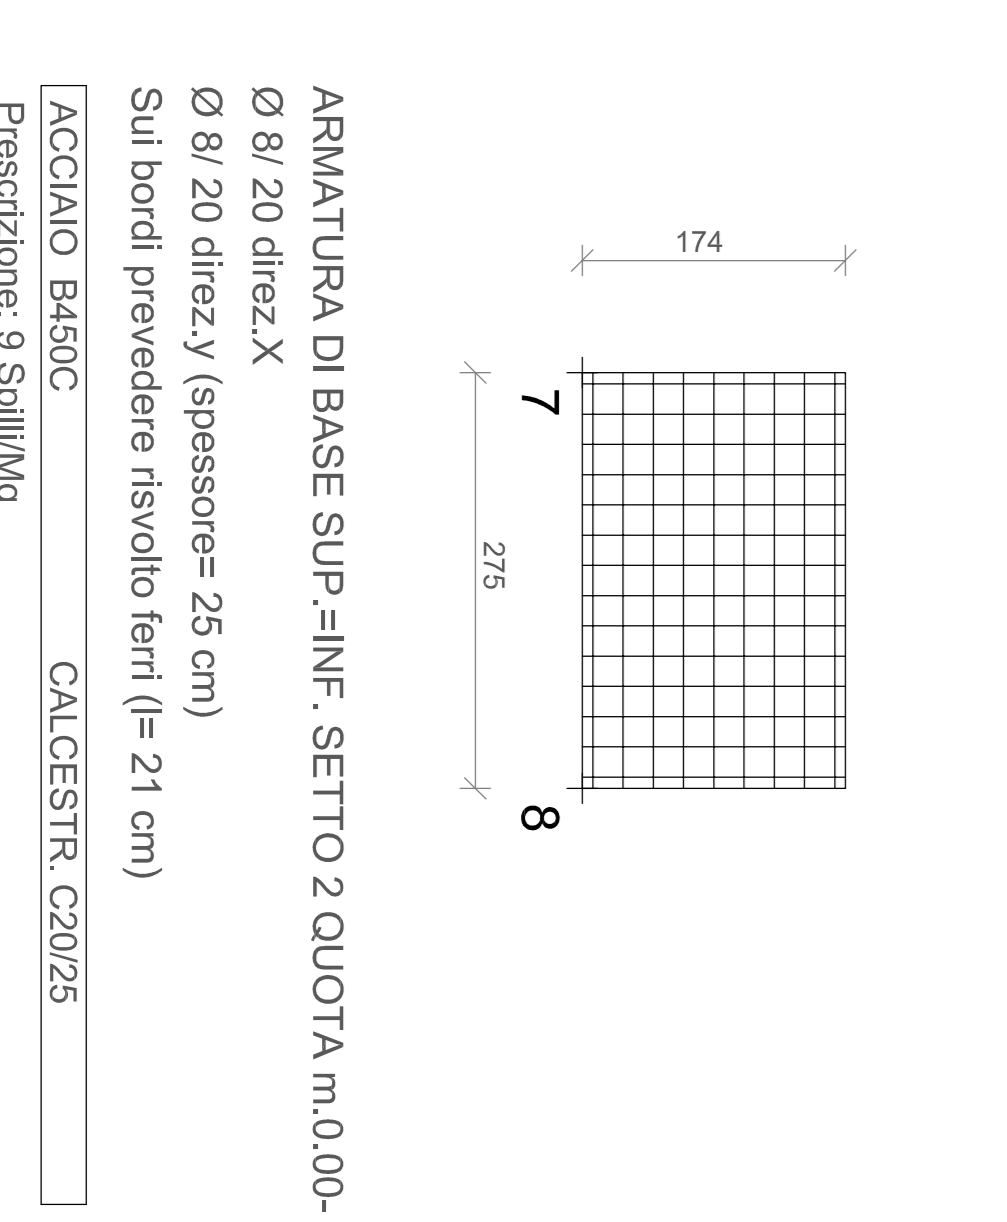


ARMATURA DI BASE SUP.=INF. SETTO 2 QUOTA m.0,00- 1,74
Ø 8/ 20 direz.X
Ø 8/ 20 direz.Y (spessore= 25 cm)
Sul bordi prevedere risvolto ferri (l= 21 cm)

ACCIAIO B450C CALCESTR. C20/25
Prescrizione: 9 Spillimq

SEZIONE A-A'

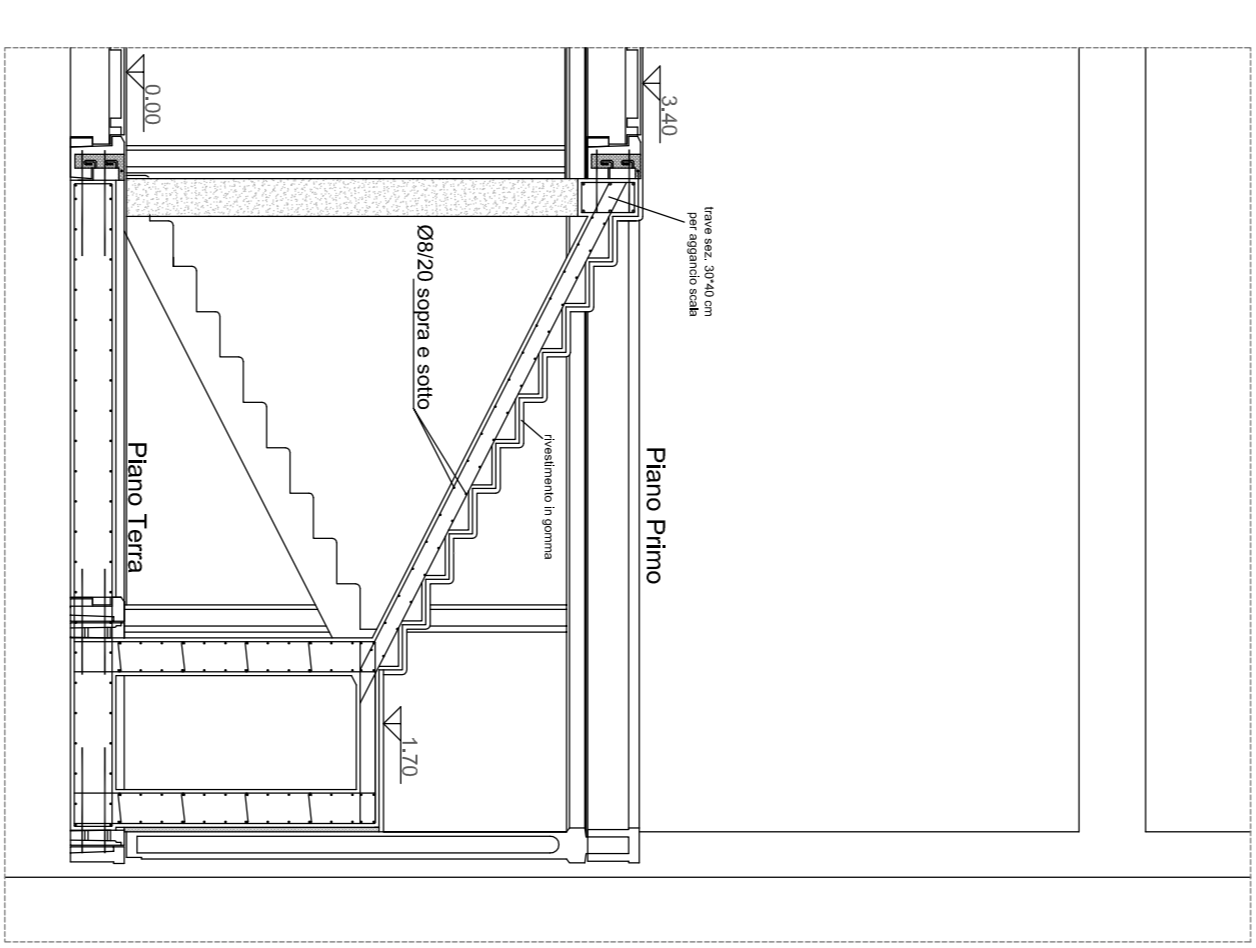

SEZIONE B-B'

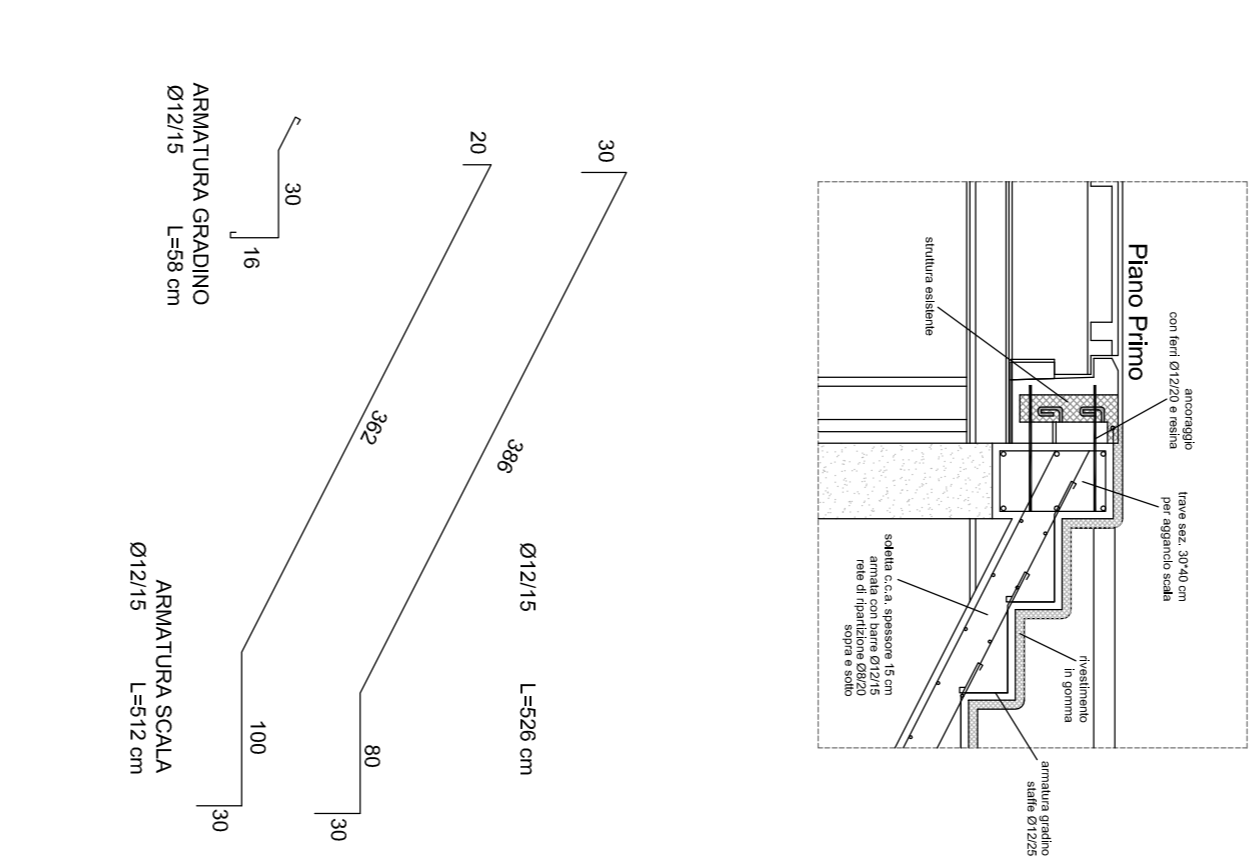

T. 2 QUOTA 1,74			

T. 3 QUOTA 1,74			
