



Dettaglio tipologico connessione - fuori scala

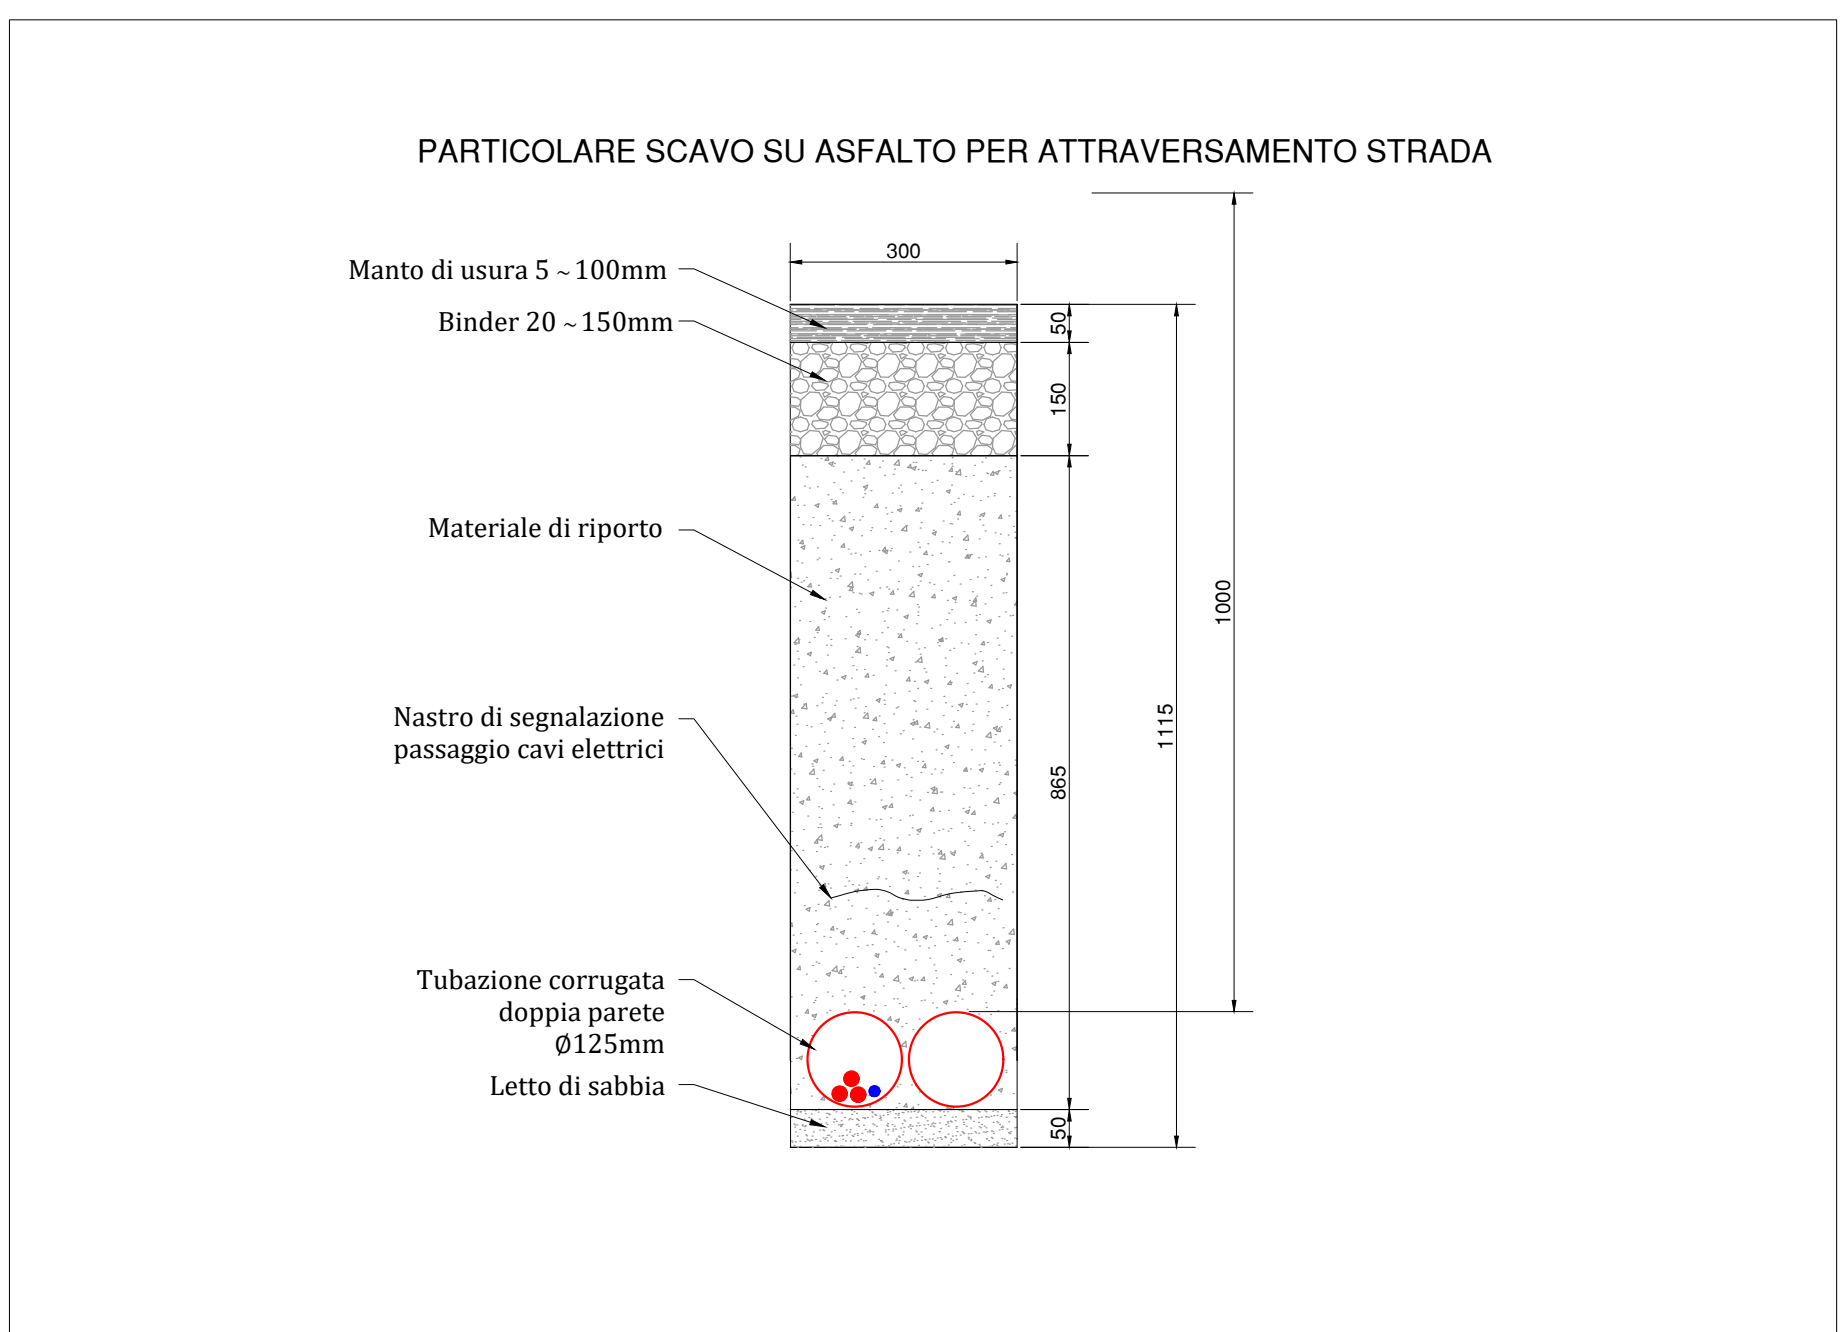

Particolare scavo su strada

 

NOTE	
- TUTTE LE QUOTE E LE MISURE DOVRANNO ESSERE VERIFICATE IN FASE DI ESECUZIONE;	
- L'IMPRESA ESECUTRICE VERIFICHERRA', PRELIMINARMENTE ALLE SPECIFICHE LAVORAZIONI, LA POSIZIONE PRECISA DI TUTTI I SOTTOSERVIZI (AVVALENDOSI ANCHE DEL PARERE DEI VARI ENTI GESTORI);	
- LE EVENTUALI INTERFERENZE RICONTRATE DURANTE LE LAVORAZIONI, DOVRANNO ESSERE COMUNICATE ALLA DIREZIONE LAVORI. L'IMPRESA ESECUTRICE SI ATTERRA' ALLE DISPOSIZIONI IMPARTITE DALLA DIREZIONE LAVORI.	
LEGENDA	
	ARMATURA STRADALE DOTATA DI SORGENTE LUMINOSA A LED DA 77W, CLASSE II, GRADO DI PROTEZIONE IP66, SPD CLASSE II, FLUSSO APPARECCHIO 10370lm TIPO THORN IVS o similare INSTALLATO SU PALO CONICO IN ACCIAIO ZINCATO H= 8m CON ASOLA DOTATA DI COPERCHIO PER ALLOGGIAMENTO BASE PORTAFUSIBILI, COMPLETO DI GUAINA TERMORESTRINGENTE ALLA BASE DEL PALO
	PALO E PUNTO LUCE ESISTENTI - DA SOSTITUIRE SOLO APPARECCHIO ILLUMINANTE CON CARATTERISTICHE IDENTICHE A QUELLE SOPRA DESCRITTE
	PALO, APPARECCHIO ILLUMINANTE E PUNTO LUCE DA RIMUOVERE E SMALTIRE
	POZZETTO IN CLS DIMENSIONI 400x400x100mm CON CHIUSINO IN GHISA B125 LUCE 300X300mm
	CAVIDOTTO INTERRATO ALTA DENSITA' DOPPIA PARETE 750N CORRUGATO ESTERNAMENTE E LISCIO INTERNAMENTE DIAMETRO 125mm

COMUNE DI VALDAGNO
PROVINCIA DI PADOVA
Piazza del Comune, 1 - 36022 Valdagno (PD)
Tel 0476-94241 - Fax 0476-942409
P.I. 005552802975
C.F. 01185740465
PEC: comune.valdagno@postacert.brescia.it
Indirizzo internet:
<http://www.comune.valdagno.pd.it/>

Responsabile del Procedimento:
Giovanni Maria CABELLI

LAVORI DI REALIZZAZIONE DI UNA ROTATORIA ALL'INCROCIO TRA LA VIA DEL MULINACCIO E LA S.R. 325

Unità Progettista:
PROGETTO ESECUTIVO

Sezione elaborata:
OPERE A RETE: IMPIANTO ILLUMINAZIONE PUBBLICA

Progettista:
Tag. Simone SENZAQUA

Progettista:
SIOTTI ENGINEERING S.R.L. UNIVERSITARIA
Via degli Ingegneri, 1 - 35131 Padova (PD)
Tel. 049-8701111 - Fax 049-8701112
E-mail: info@siotti.it
P.I. 01185740465
C.F. 01185740465
PEC: siotti@postacert.brescia.it

Responsabile della Impiantistica Specialistica:
Incaricato per la Direzione per la Sicurezza in fase di Progettazione:
Arch. Vincenzo SIOTTI

Progettista:
Tag. Simone SENZAQUA

REVISIONE	ANNO DI ESECUZIONE	SCALA
1	2019	1:100
2	2020	1:100
3	2021	1:100
335	2353	1:100