



COMUNE DI GROSSETO

Progetto di Restauro e Ristrutturazione del piano terreno e piano primo dell'immobile denominato "EX Garibaldi" a Grosseto

SETTORE LAVORI PUBBLICI

Servizio edilizia istituzionale scolastica e beni vincolati

PROGETTO ESECUTIVO

Descrizione:

STATO ATTUALE

demolizioni murarie e demolizione infonaci

Importo Lavori:

Importo Complessivo:

Elaborato:

Scala:

Data:

Ed_12

1:100

Ottobre 2018

Responsabile del Procedimento:


Ing. Alessandro Villani

Progettista Opere Edili:

Arch. Annalisa Camari

Collaboratori

Paola Lotti

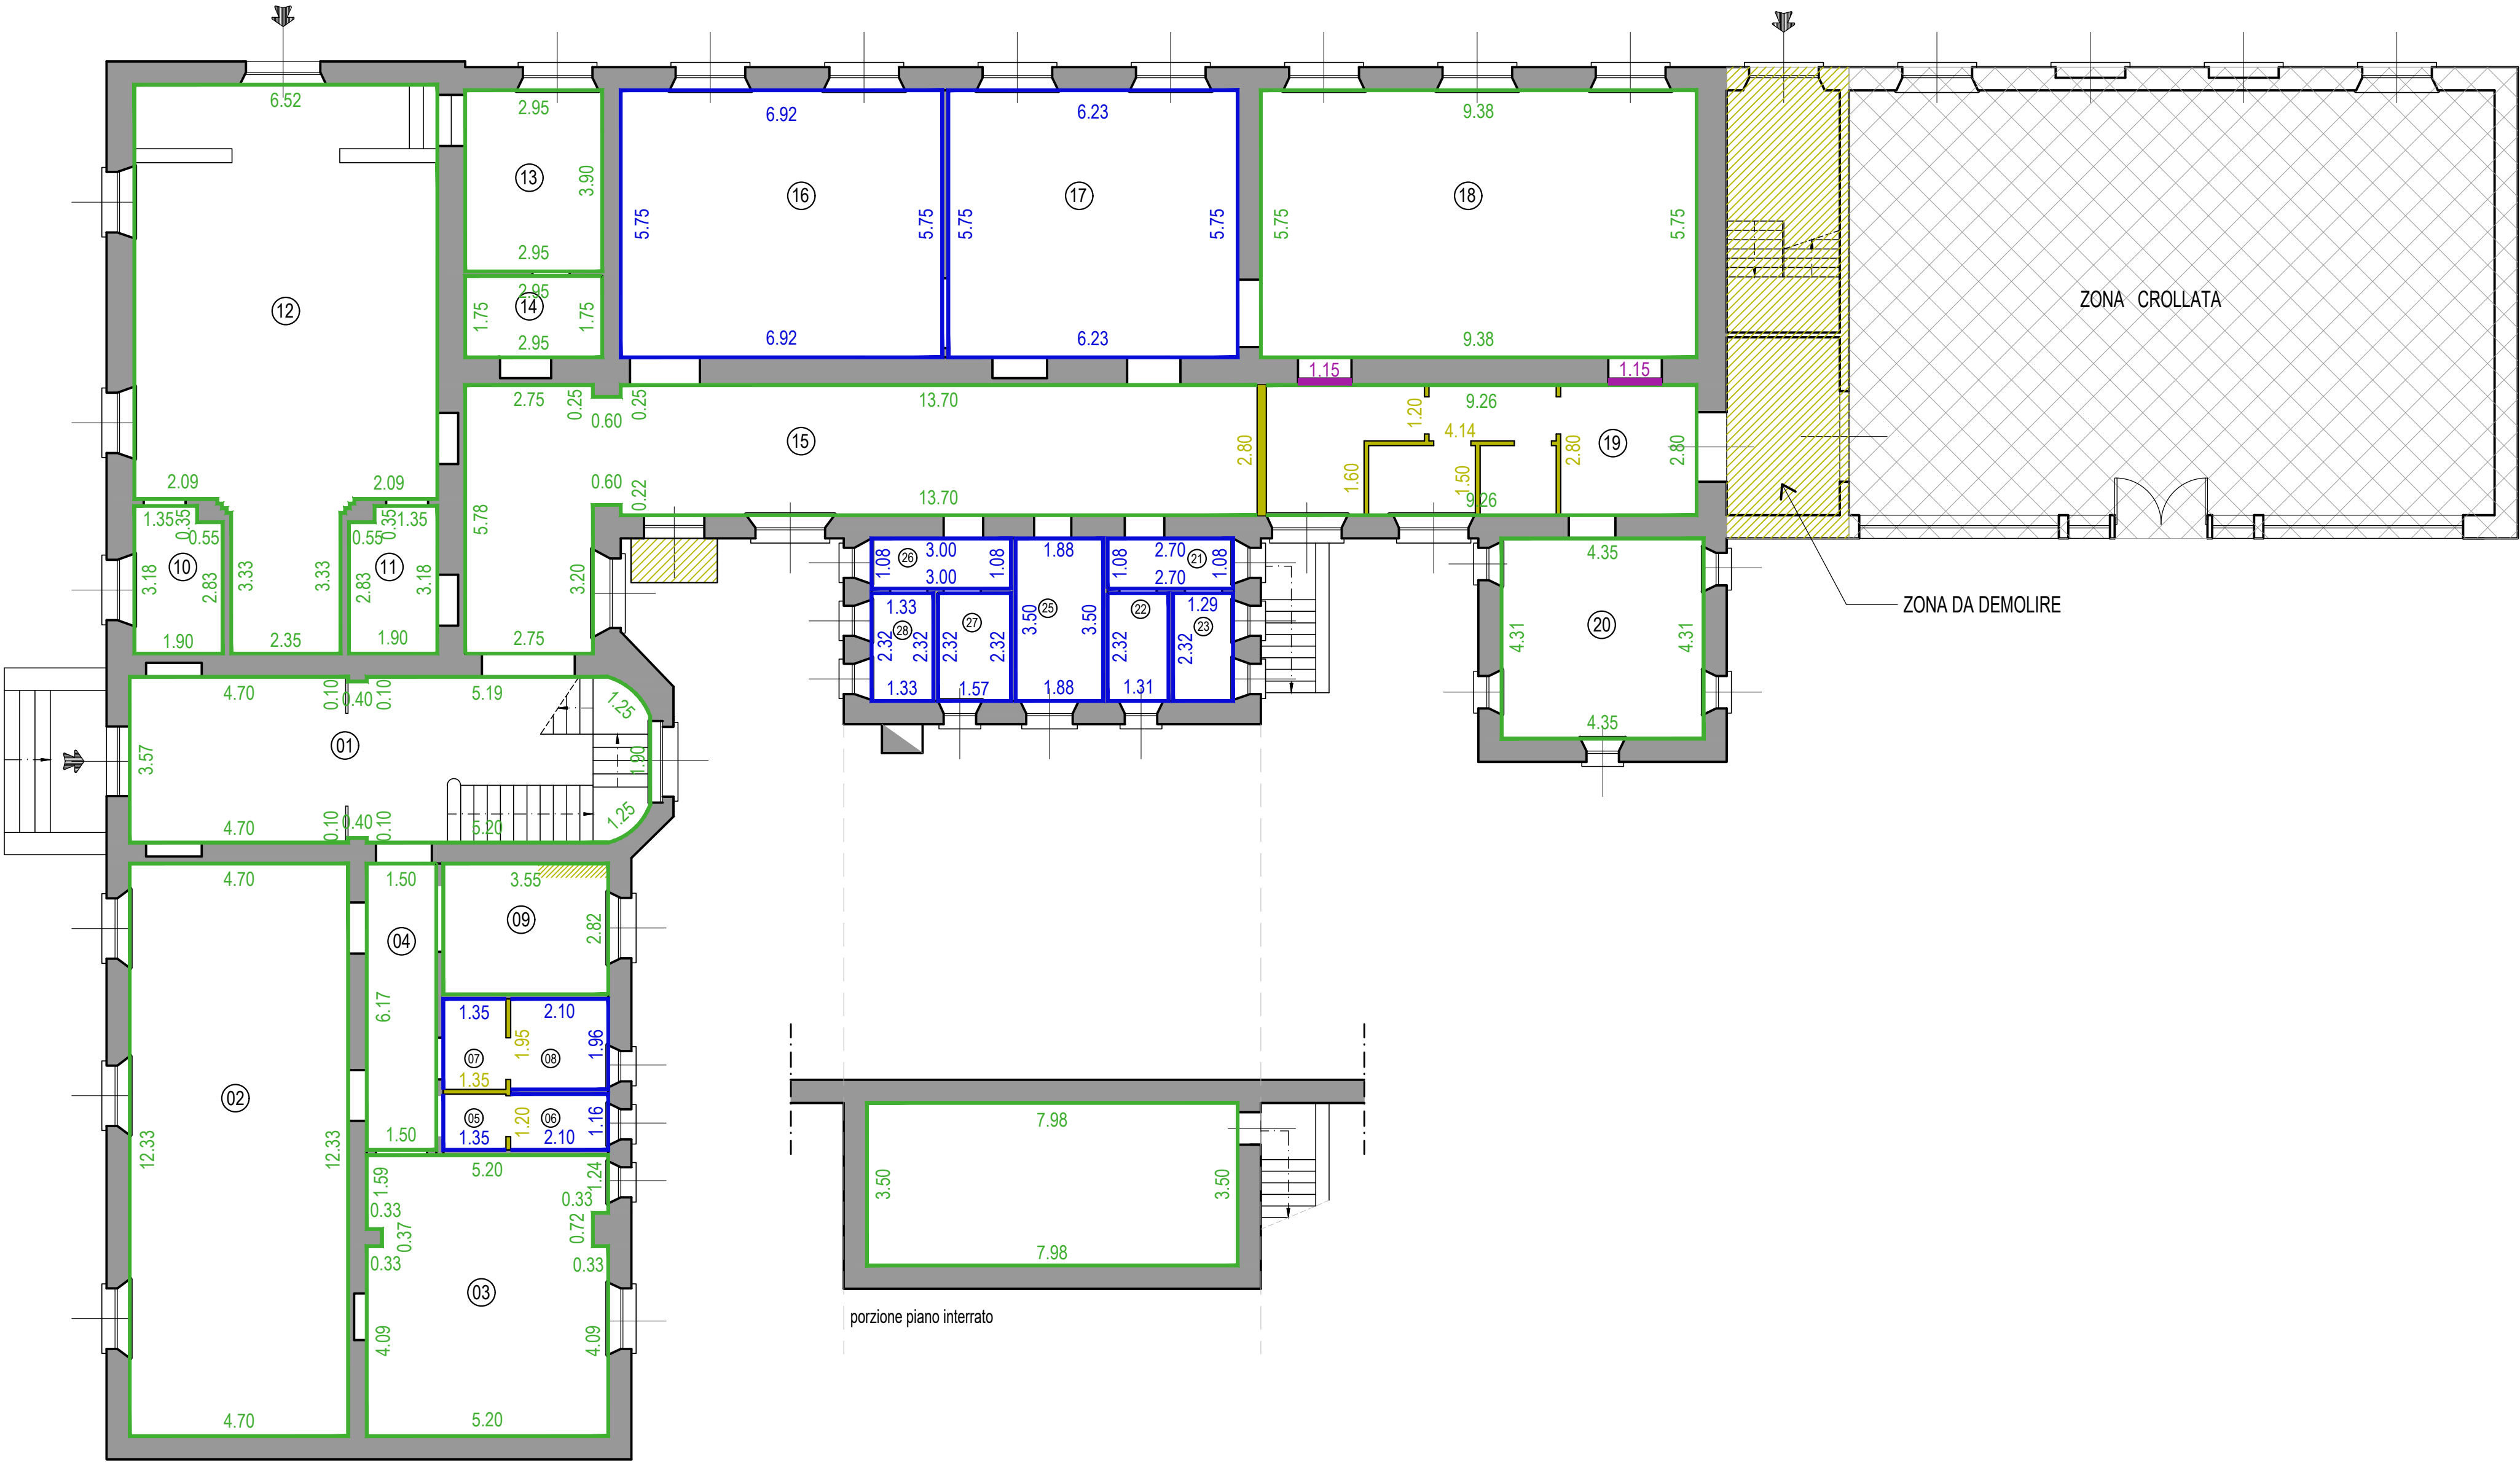

PIANTA PIANO TERRA


DEMOLIZIONE INTERE PARETI

TAGLIO A FORZA PER APERTURA VANI
PORTA IN PARETI NON PORTANTI


DEMOLIZIONE PIASTRELLE DI RIVESTIMENTO
ED IL SOTTOSTANTE INTONACO

DEMOLIZIONE INTONACO

RASCHIATURA INTONACO

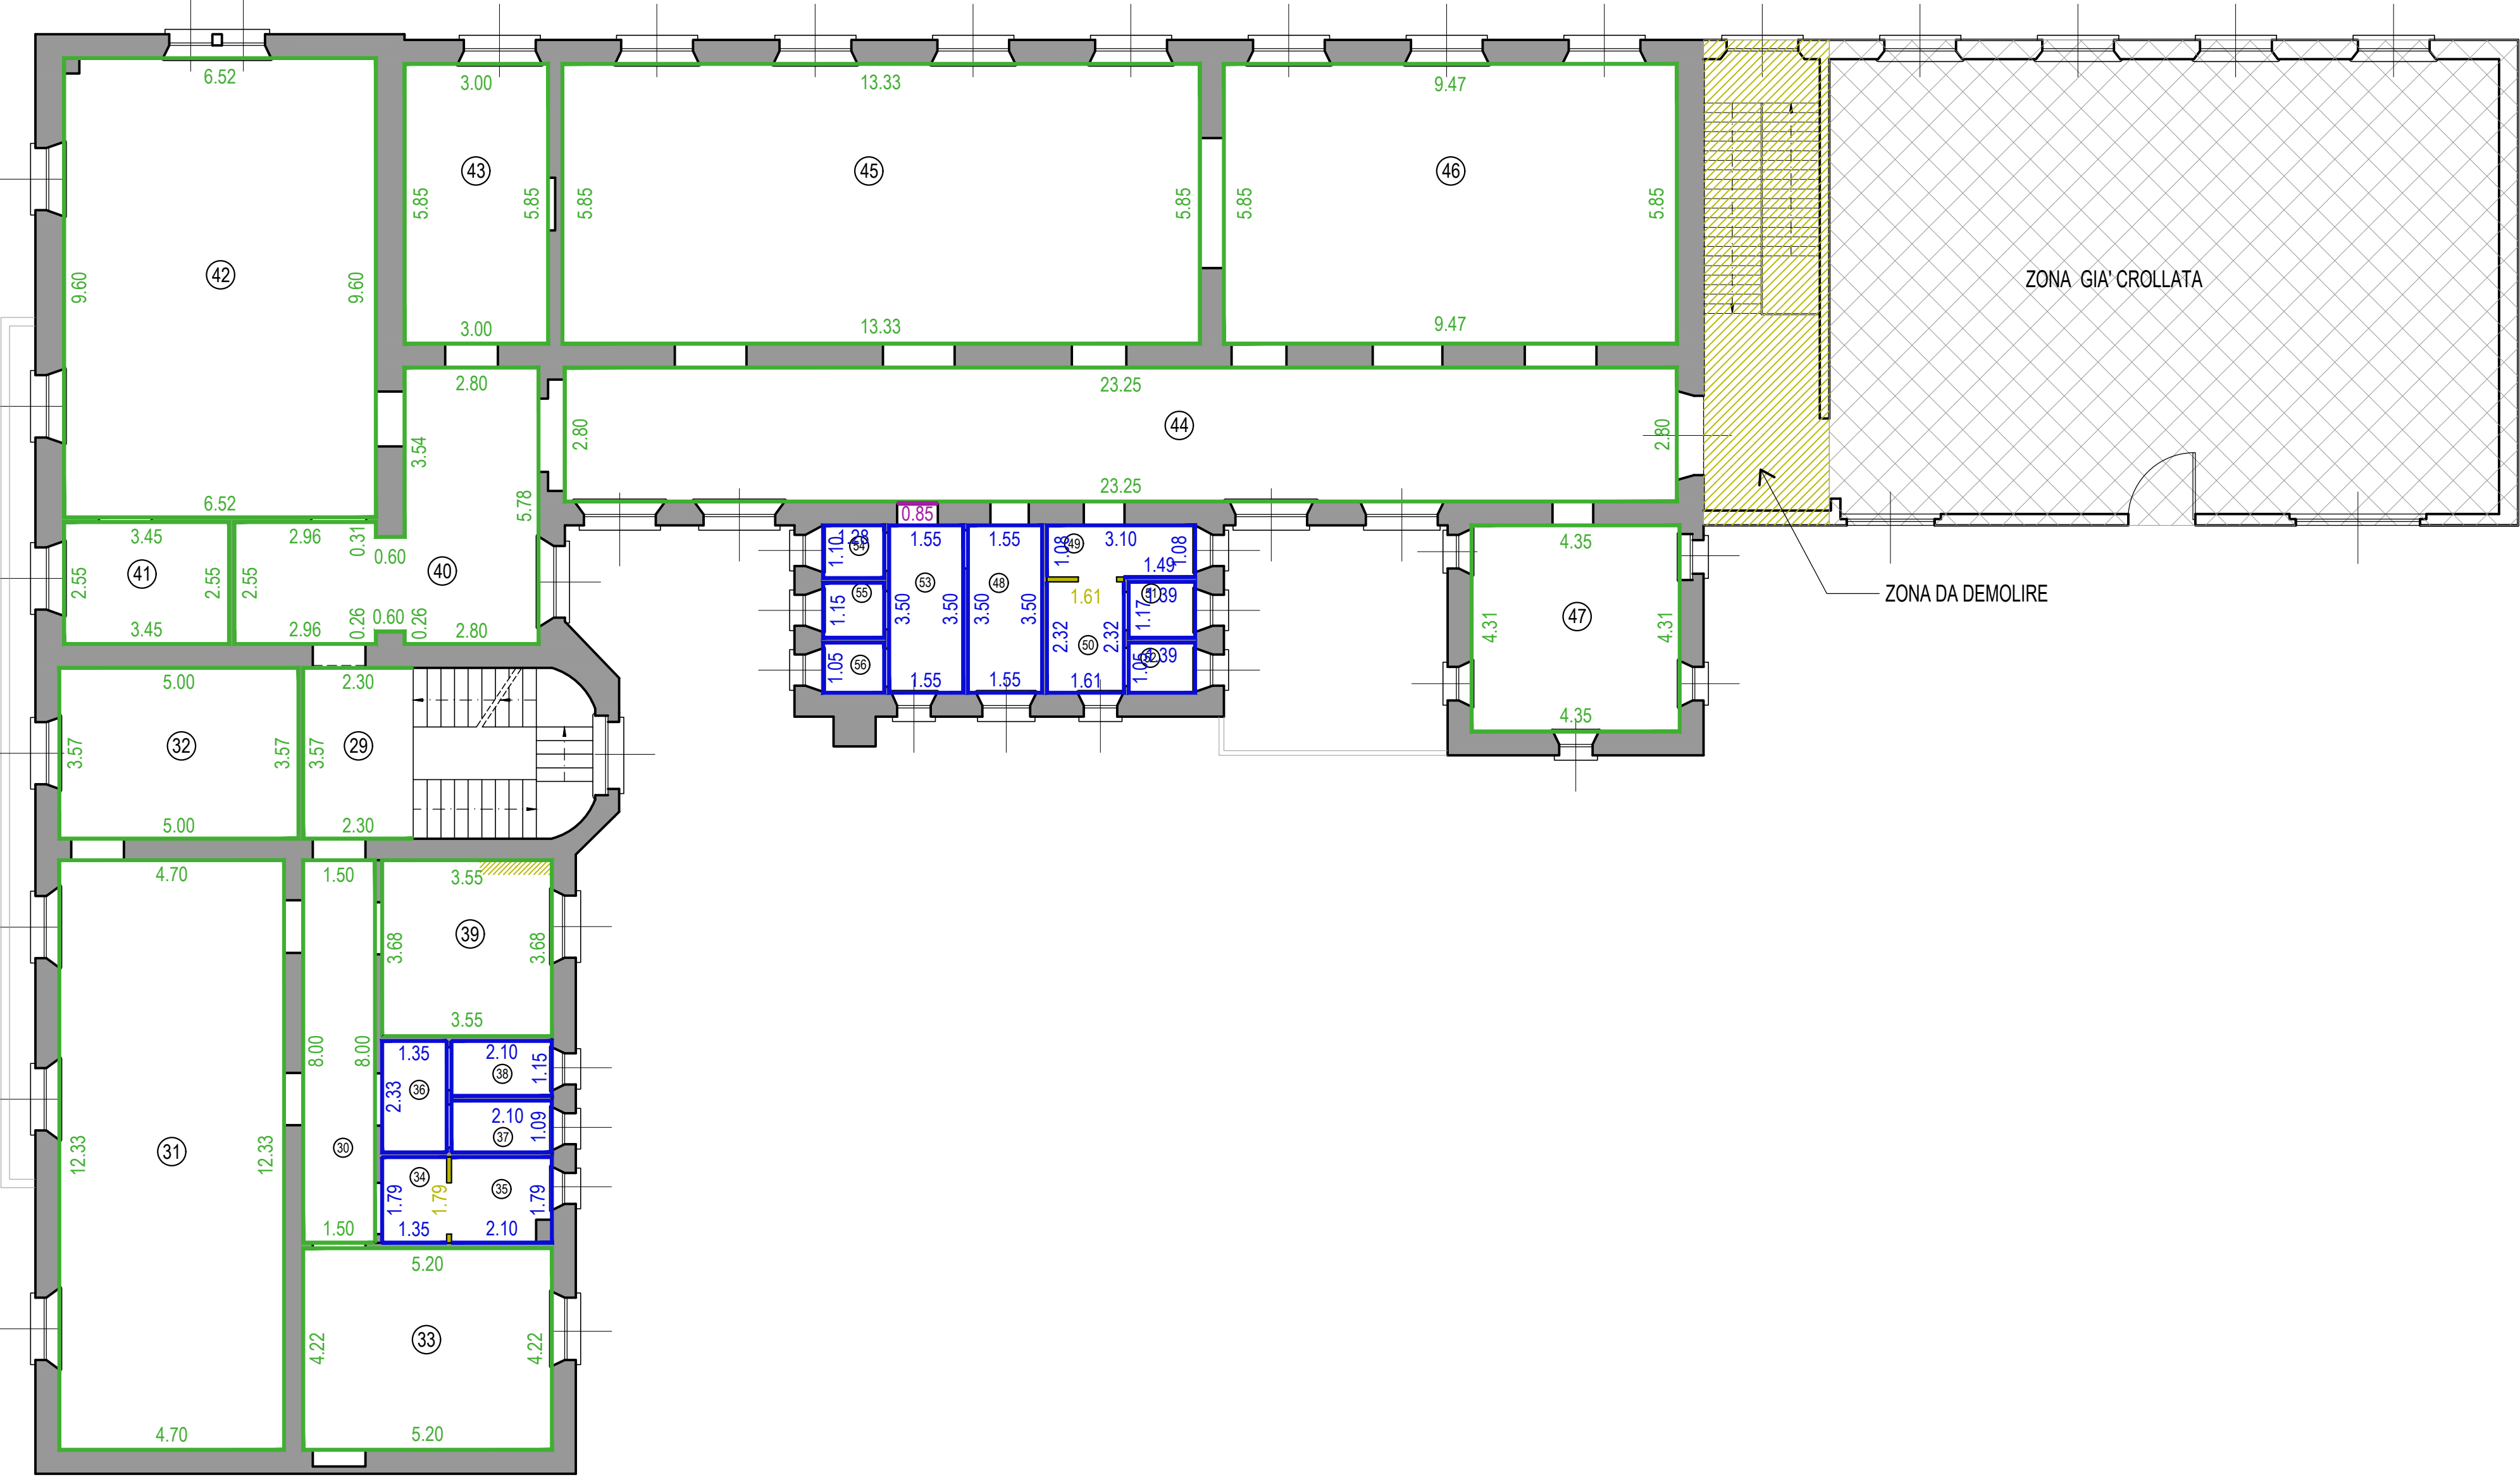

PIANTA PIANO PRIMO

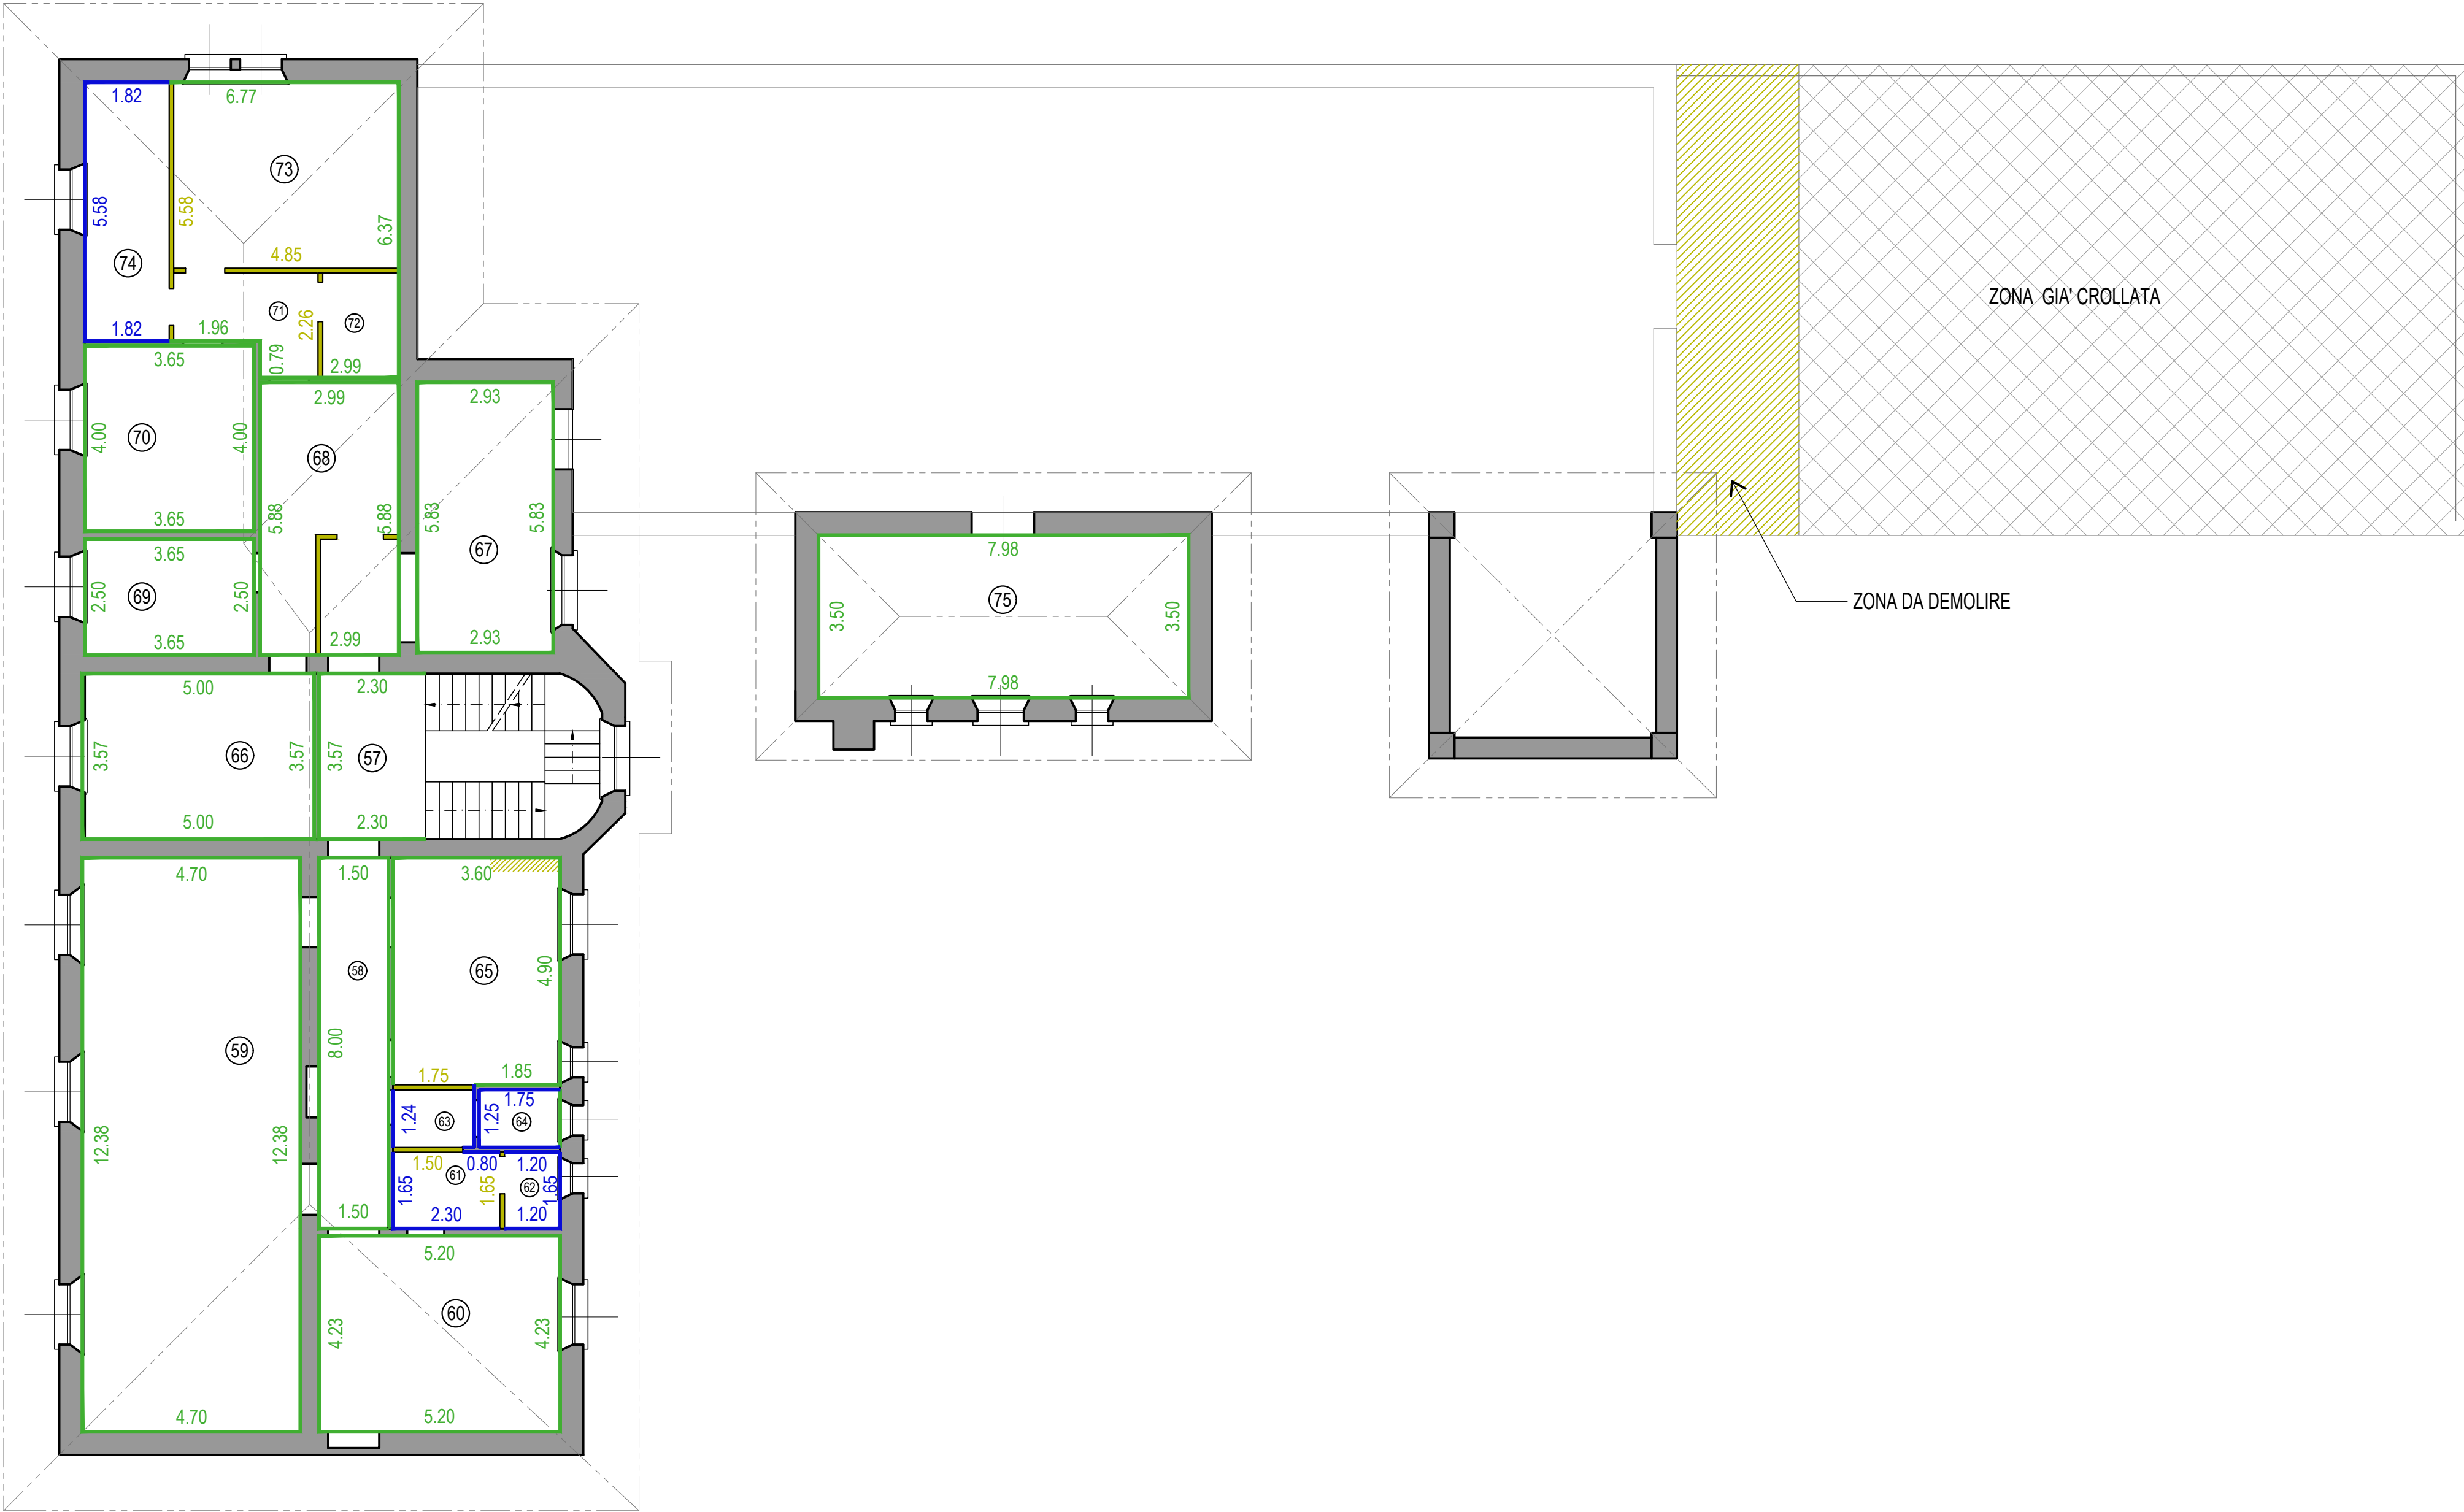

PIANTA PIANO SECONDO