



COMUNE DI GROSSETO

SETTORE LAVORI PUBBLICI
Servizio edilizia istituzionale scolastica e beni vincolati

Servizio edilizia istituzionale scolastica e beni vincolati

PROGETTO ESECUTIVO

Descrizione:

PROGETTO IMPIANTO ELETTRICO
FORZA MOTRICE E DATI

Descrizione:

PROGETTO IMPIANTO ELETTRICO
FORZA MOTRICE E DATI

PIANO SECONDO	
----------------------	--

PIANO SECONDO	
----------------------	--

Elaborato:	Scala:	Data:
EL_TAV_09	1:100	ottobre 2018

Elaborato:	Scala:	Data:
EL_TAV_09	1:100	ottobre 2018

Via Blenda 16/a Grosseto
tel/ 3289292466

Via Blenda 16/a Grosseto
tel/ 3289292466

email: filippo.calvano@gmail.com
STUDIO ECPROGETTI

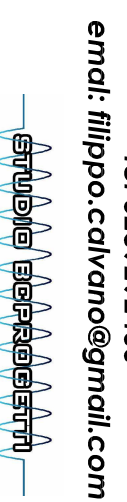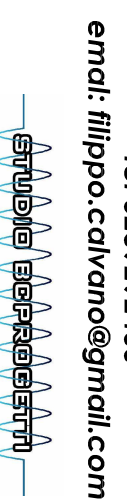

SETTORE LAVORI PUBBLICI			
Servizio edilizia istituzionale scolastica e beni vincolati			
PROGETTO ESECUTIVO			
Descrizione: PROGETTO IMPIANTO ELETTRICO FORZA MOTRICE E DATI			
RIFERIMENTO: PIANO SECONDO			
Edibordo:	Scala:	Data:	
EL_TAV_09	1:100	ottobre 2018	
<div>ING. FILIPPO CALVANO Via Bienda 16/a Grosseto tel 3289292466 emai: filippo.calvano@gmail.com</div> <div></div>			

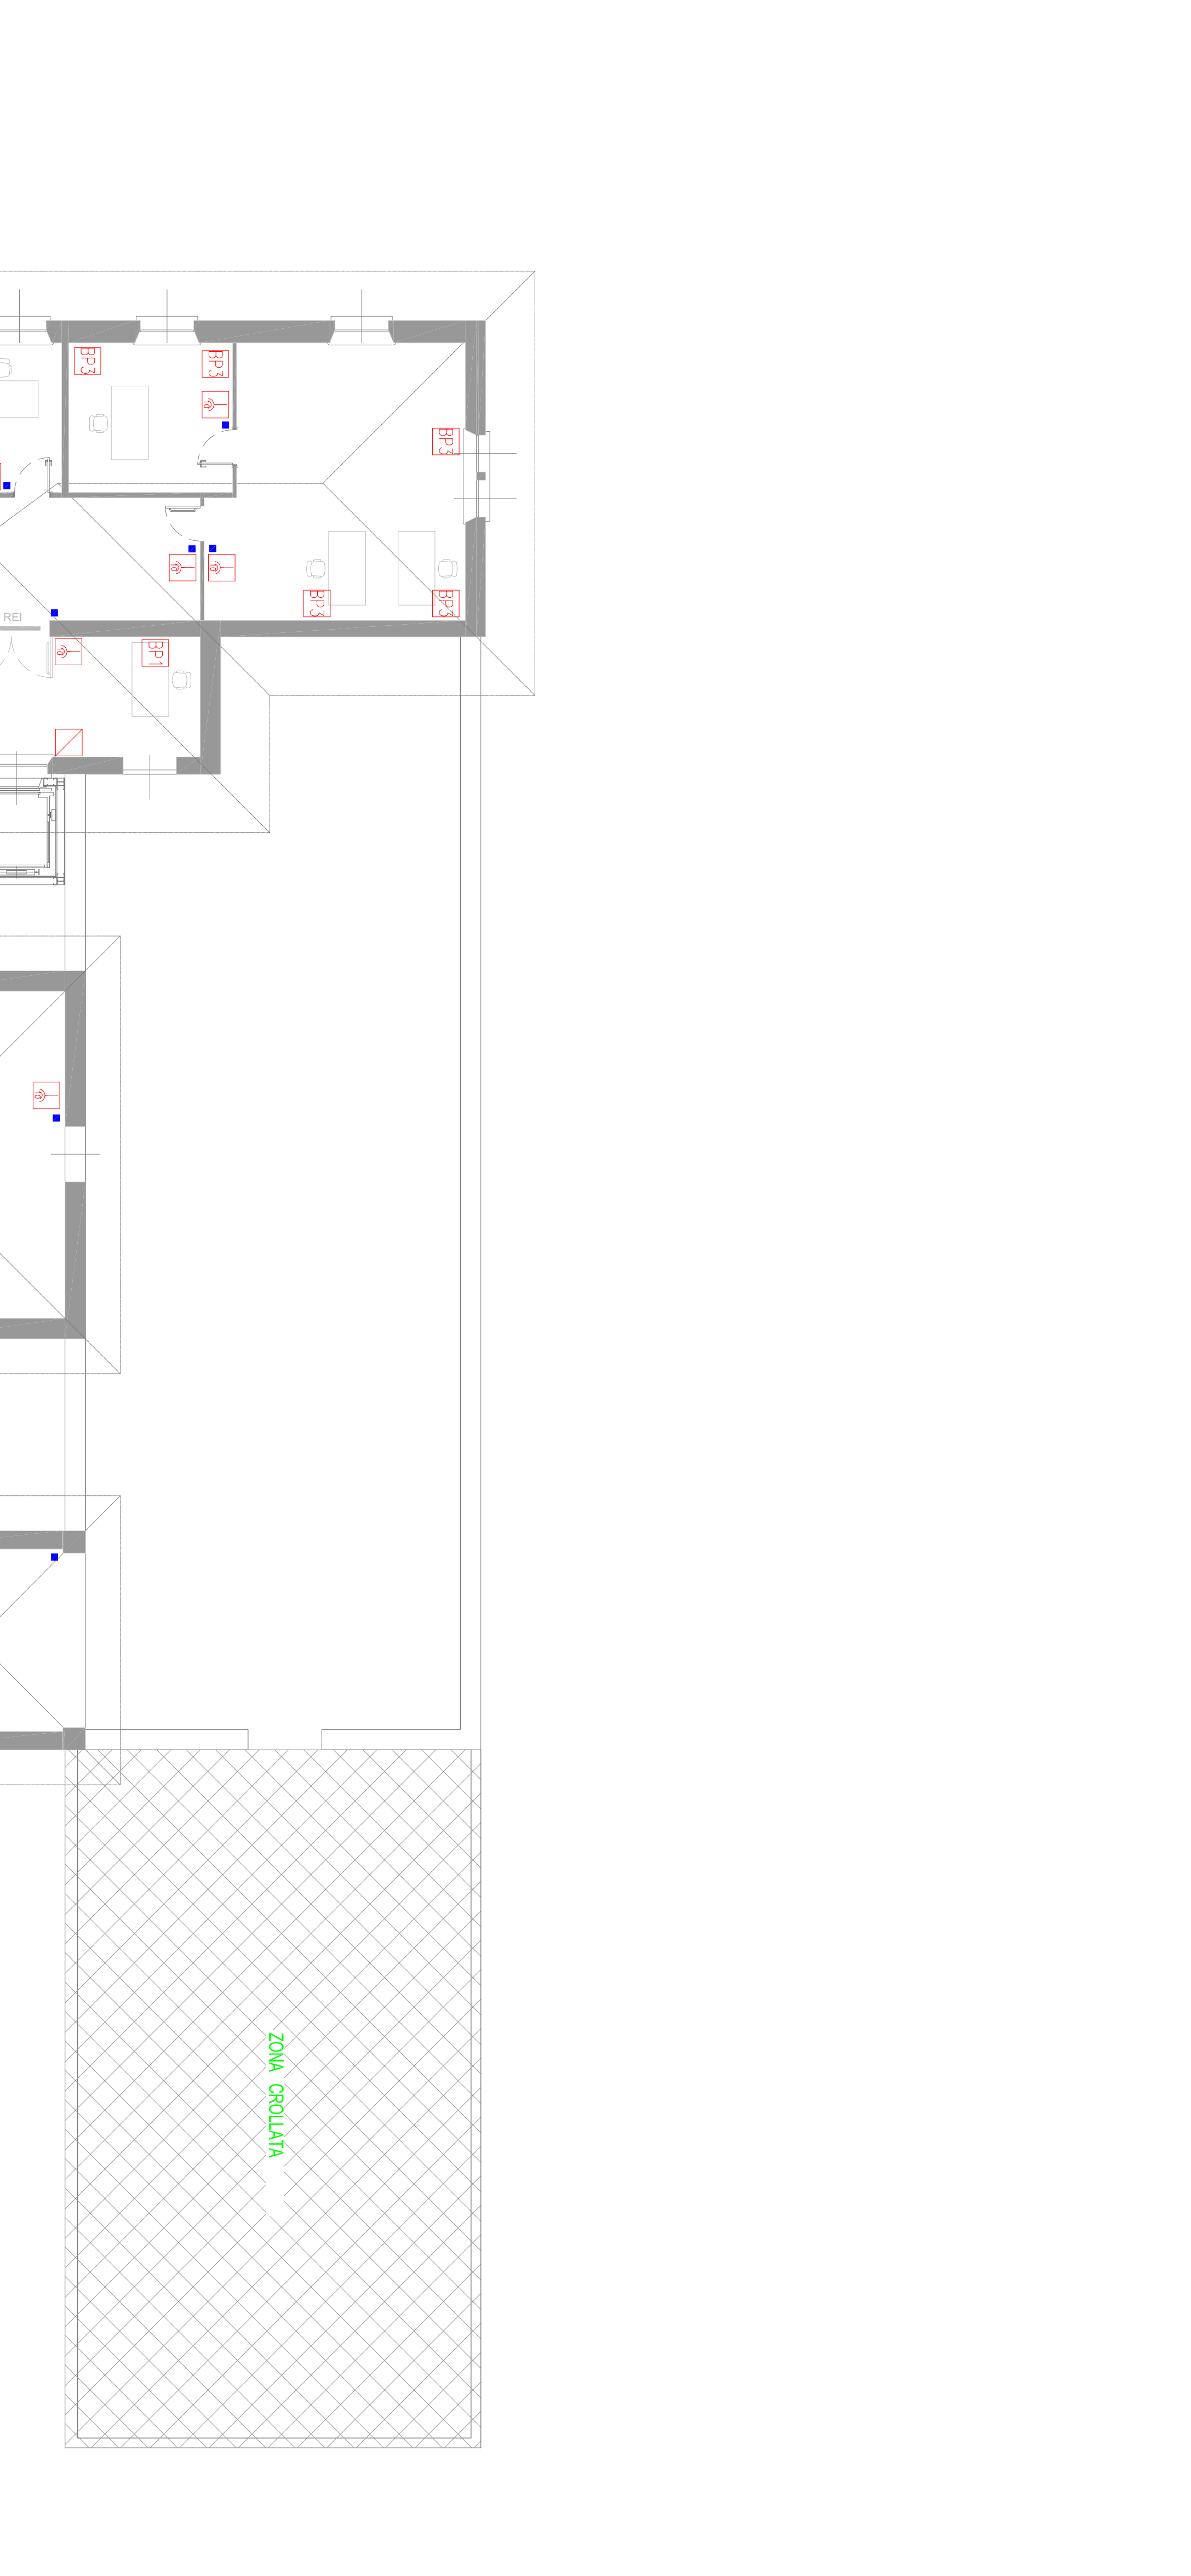

INDICAZIONI ALTEZZE DI POSA



ACCESSORI PER DISTRIBUZIONE SOTTOTRACCIA

ACCESSORI PER DISTRIBUZIONE SOTTOTRACCIA

