

COMUNE DI SCANSANO

prov. di Grosseto

Località: "Poggio Valentini" Scansano

OGGETTO:
Completamento delle opere di urbanizzazione del complesso edilizio realizzato in loc. Le Valentini

Proprietà: COMUNE DI SCANSANO

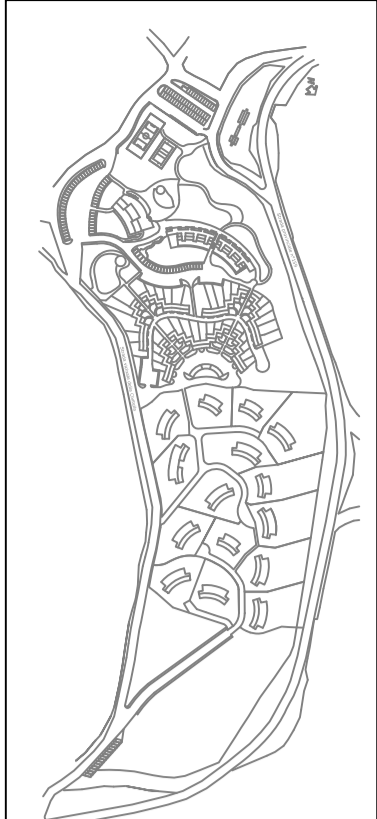



Tavola n. 2
OPERE STRADALI, MURI E VERDE PUBBLICO
PLANIMETRIA GENERALE

IL PROGETTISTA
ARCH. ROBERTO BIANCHI

Scala 1:500

DATA:
Sett. OTTOBRE 2019

PLANIMETRIA 1:500

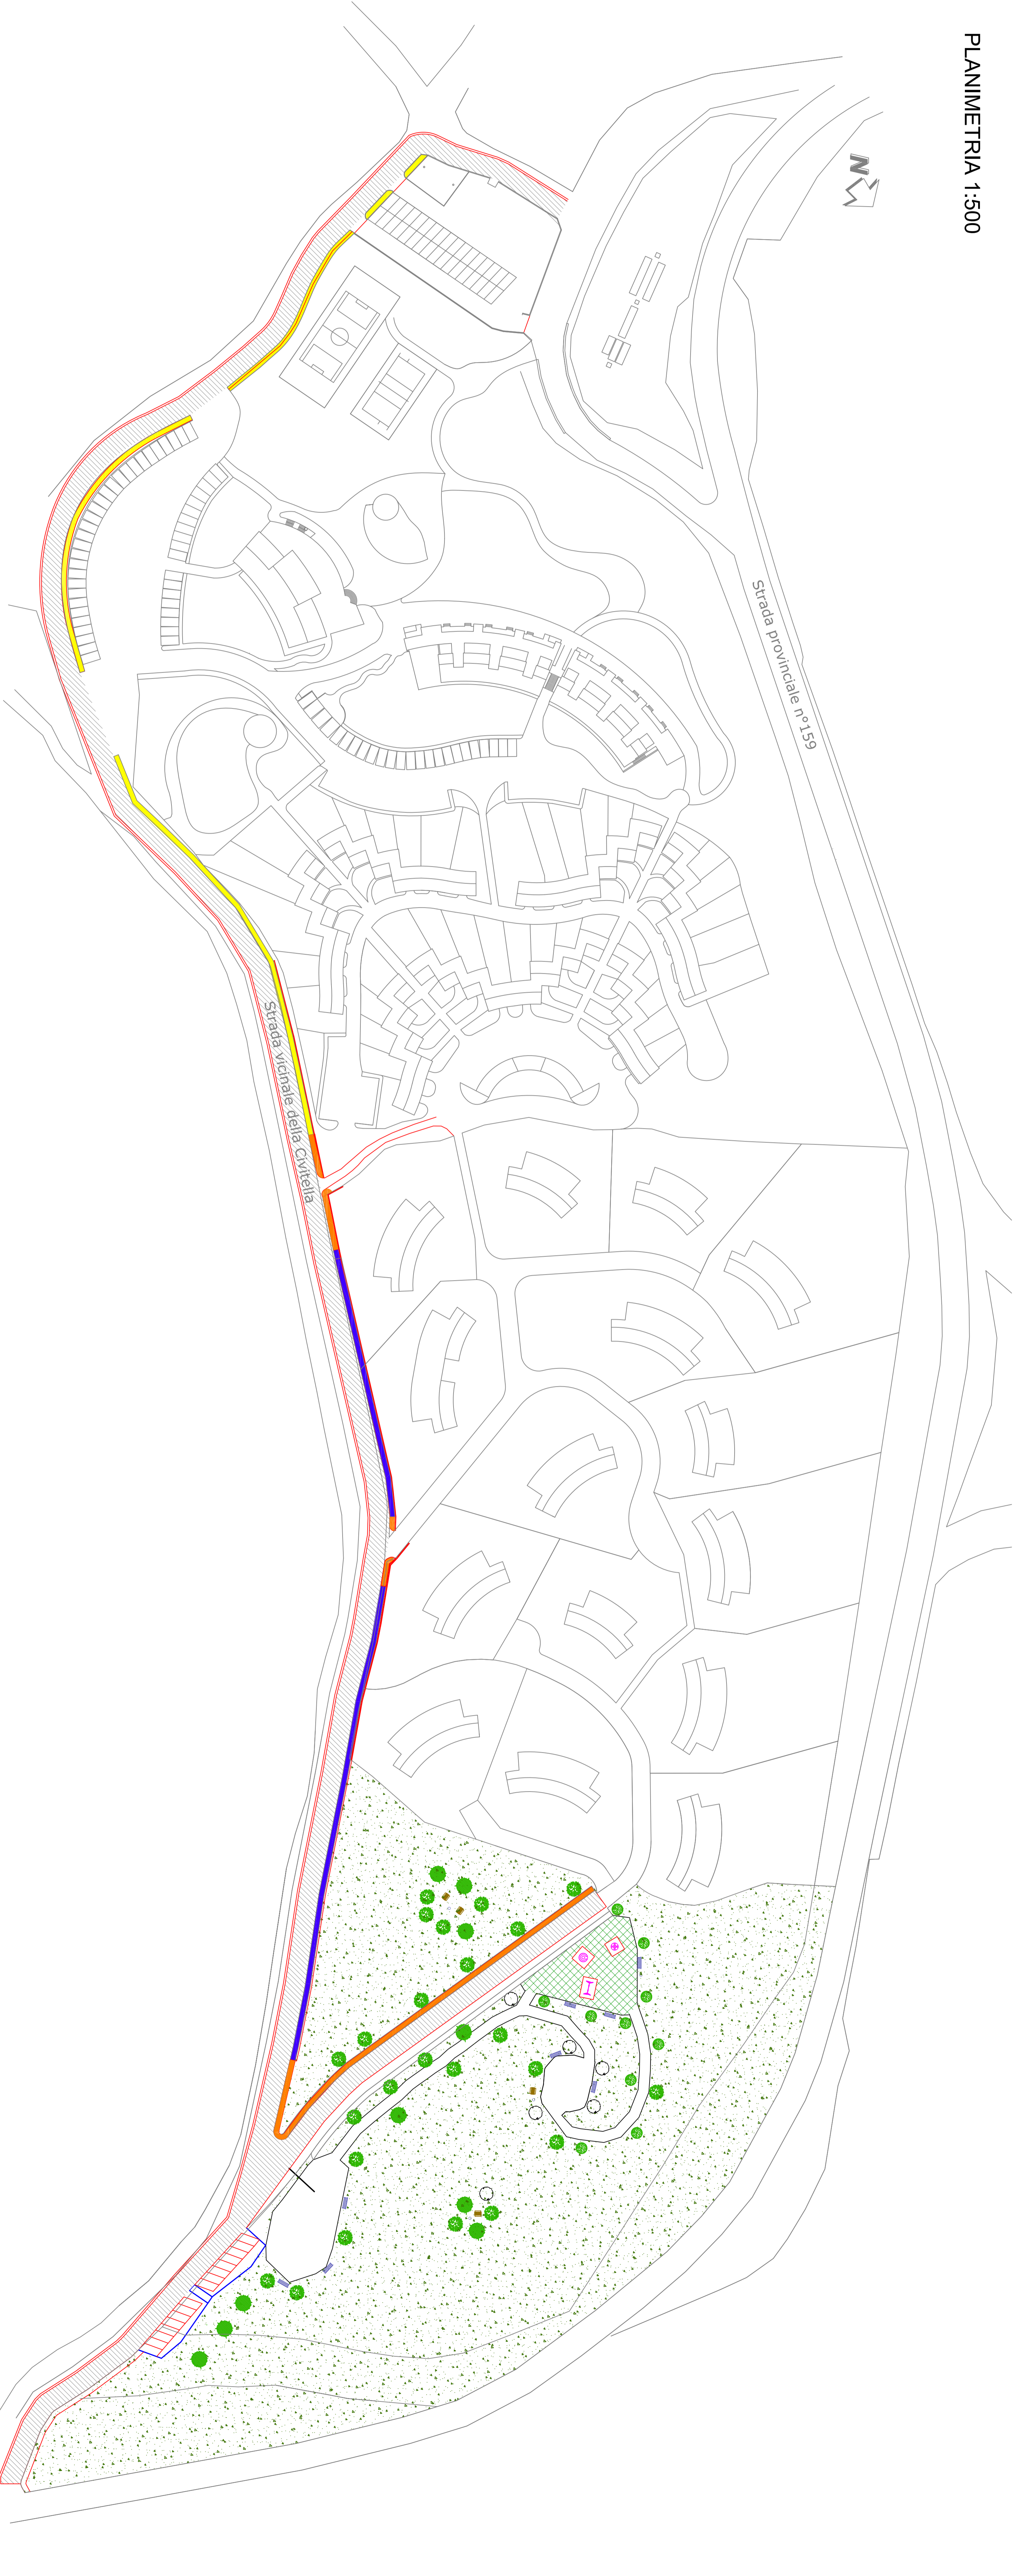

LEGENDA

Verde	Zone verdi esistenti
Spazi verdi (tutti)	Spazi verdi nuovi
Spazi verdi (tutti)	Spazi verdi nuovi
Spazi verdi (tutti)	Spazi verdi nuovi

OPERE DA REALIZZARE:

Strada vicinale (nuova/vecchia, later e tempore erano)	Strada vicinale (nuova/vecchia, later e tempore erano)
Muratura (comp. in laterizio, mattoni, pietra in opus reticulatum, pietra in opus mixtum, pietra in opus quadratum)	Muratura (comp. in laterizio, mattoni, pietra in opus reticulatum, pietra in opus mixtum, pietra in opus quadratum)
Muratura (comp. in laterizio, mattoni, pietra in opus reticulatum, pietra in opus mixtum, pietra in opus quadratum)	Muratura (comp. in laterizio, mattoni, pietra in opus reticulatum, pietra in opus mixtum, pietra in opus quadratum)