

COMUNE DI SCANSANO

Prov. di Grosseto

Località: "Poggio Valentinie" Scansano

OGGETTO:
Completamento delle opere di urbanizzazione del complesso edilizio realizzato in loc. Le Valentinie

Proprietà: COMUNE DI SCANSANO

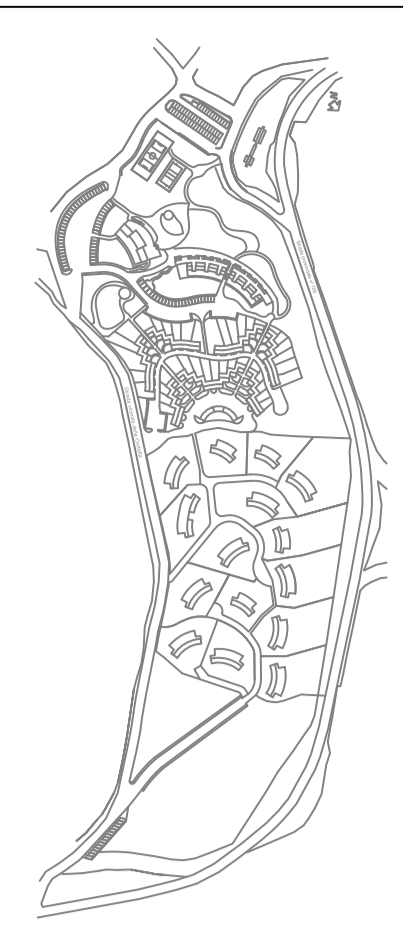



Tavola n.4
FOGNATURA ACQUE CHIARE
PLANIMETRIA CON INDICAZIONE DEI POZZETTI

Scala 1:1000, 1:5000

LA PROGETTA
ARCH. ROBERTO BUCCI


Rev. OTTOBRE 2019


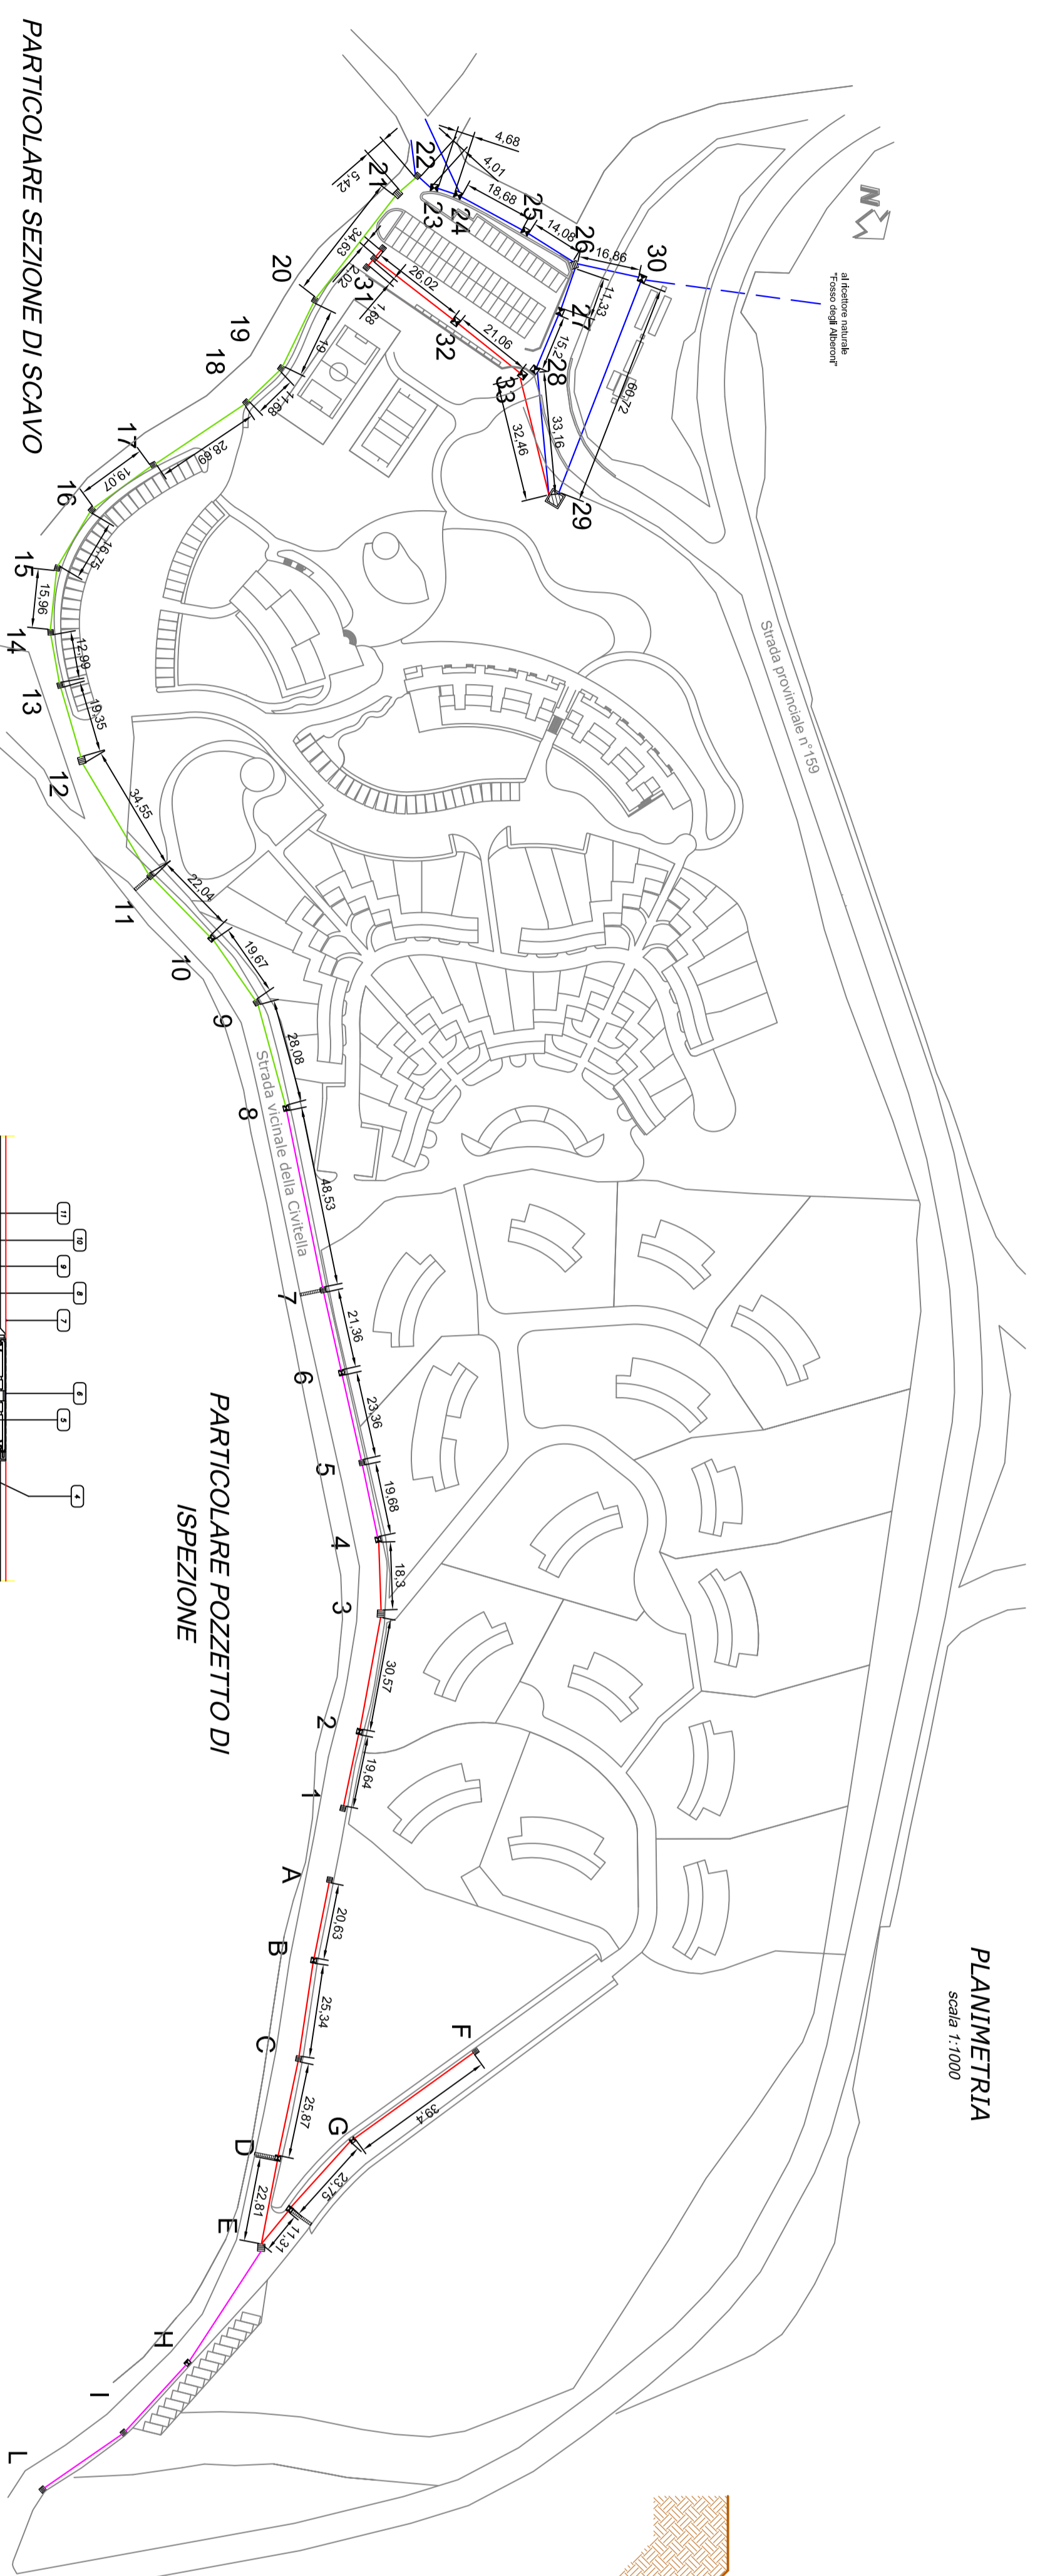


PLANIMETRIA


Scala 1:1000

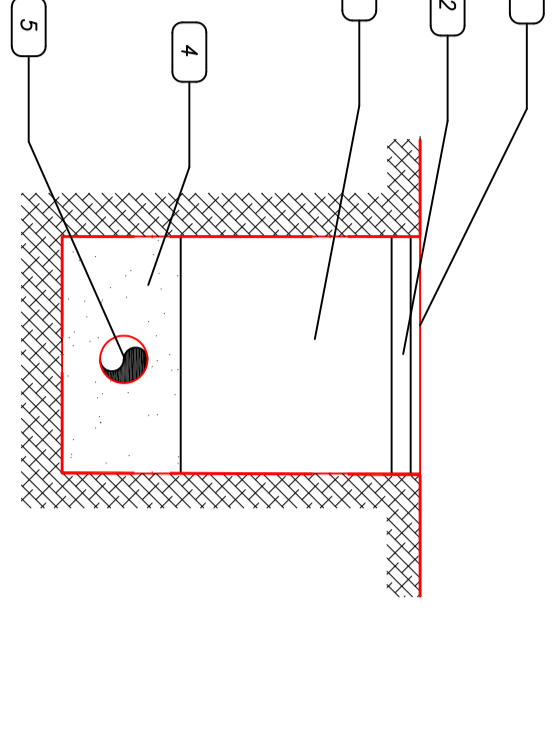



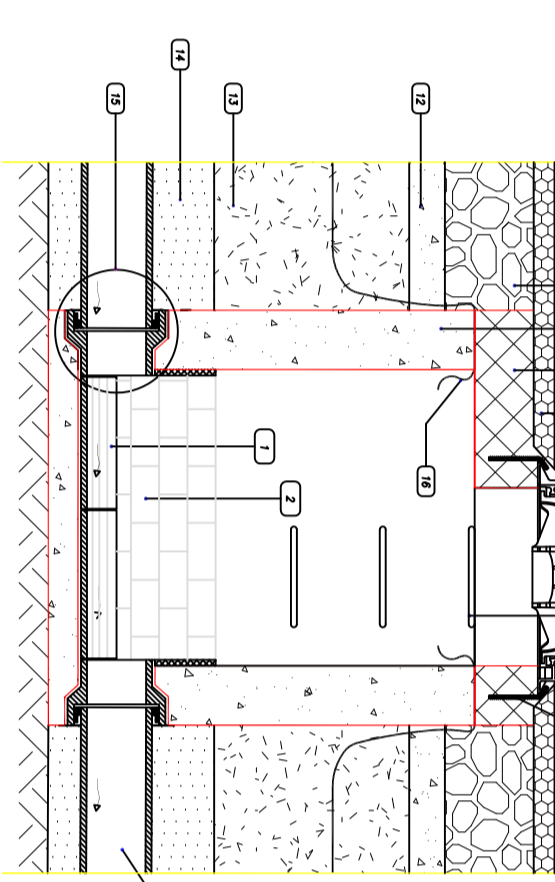



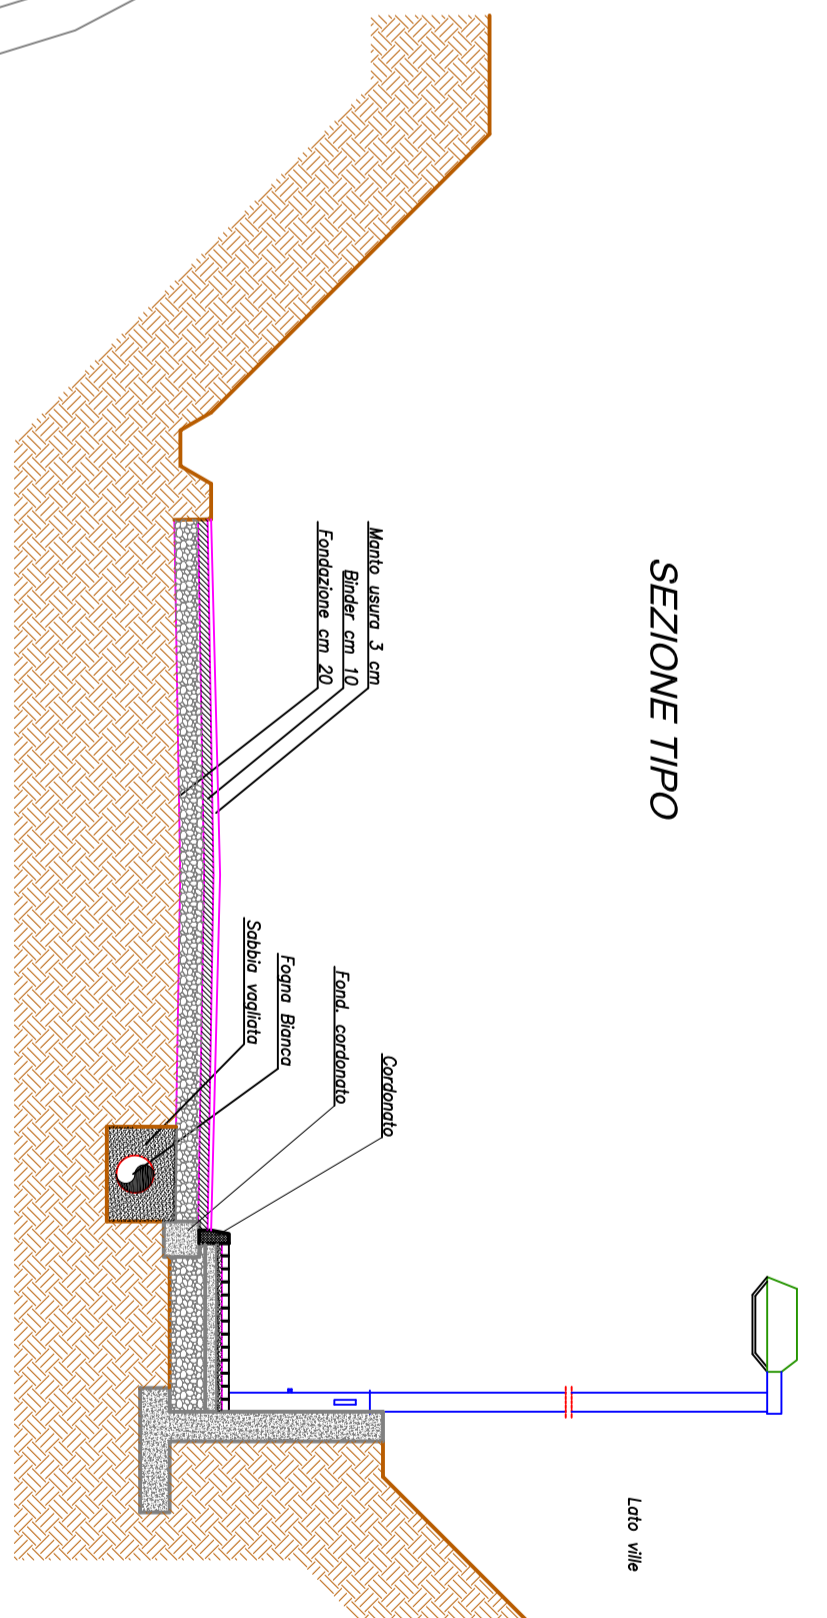


PARTICOLARE CADITOIA STRADALE

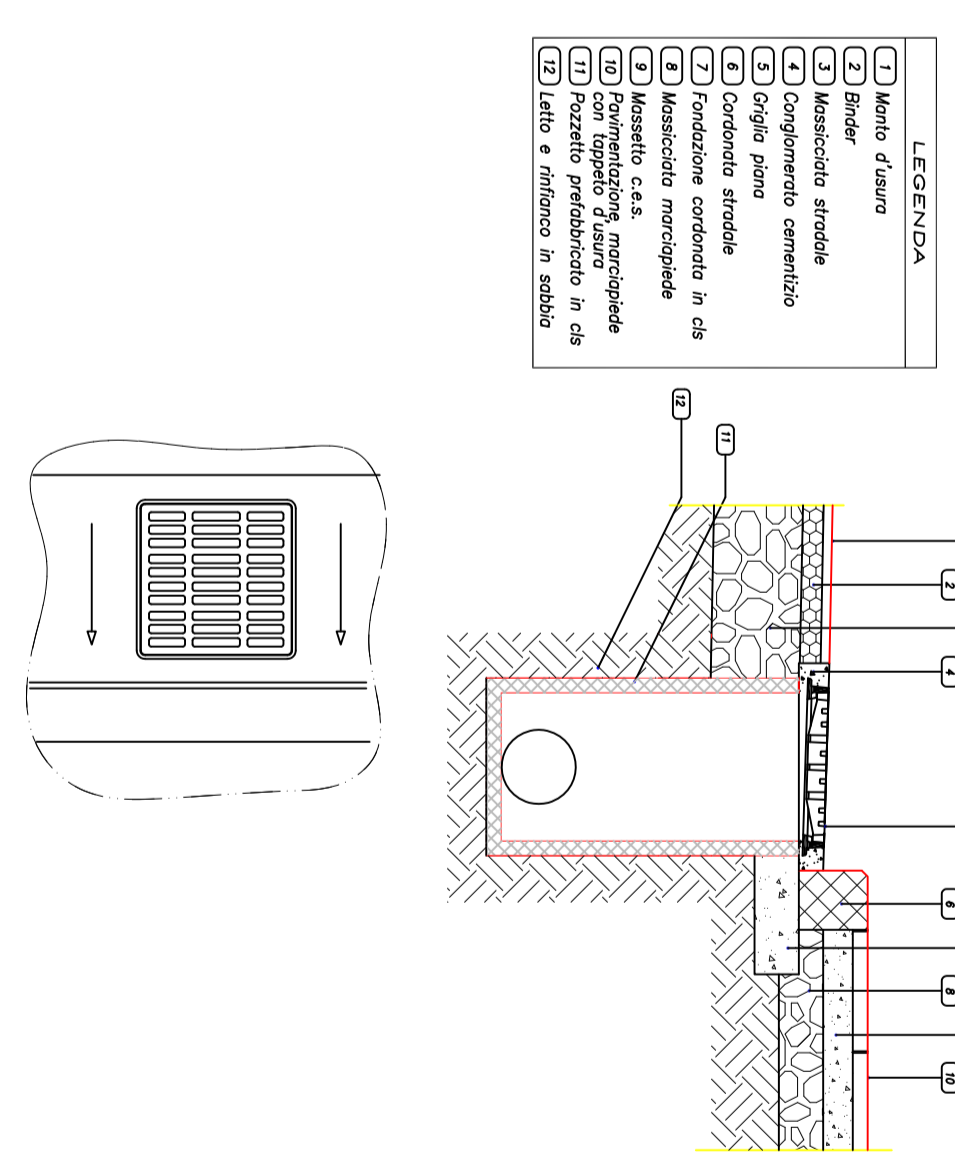


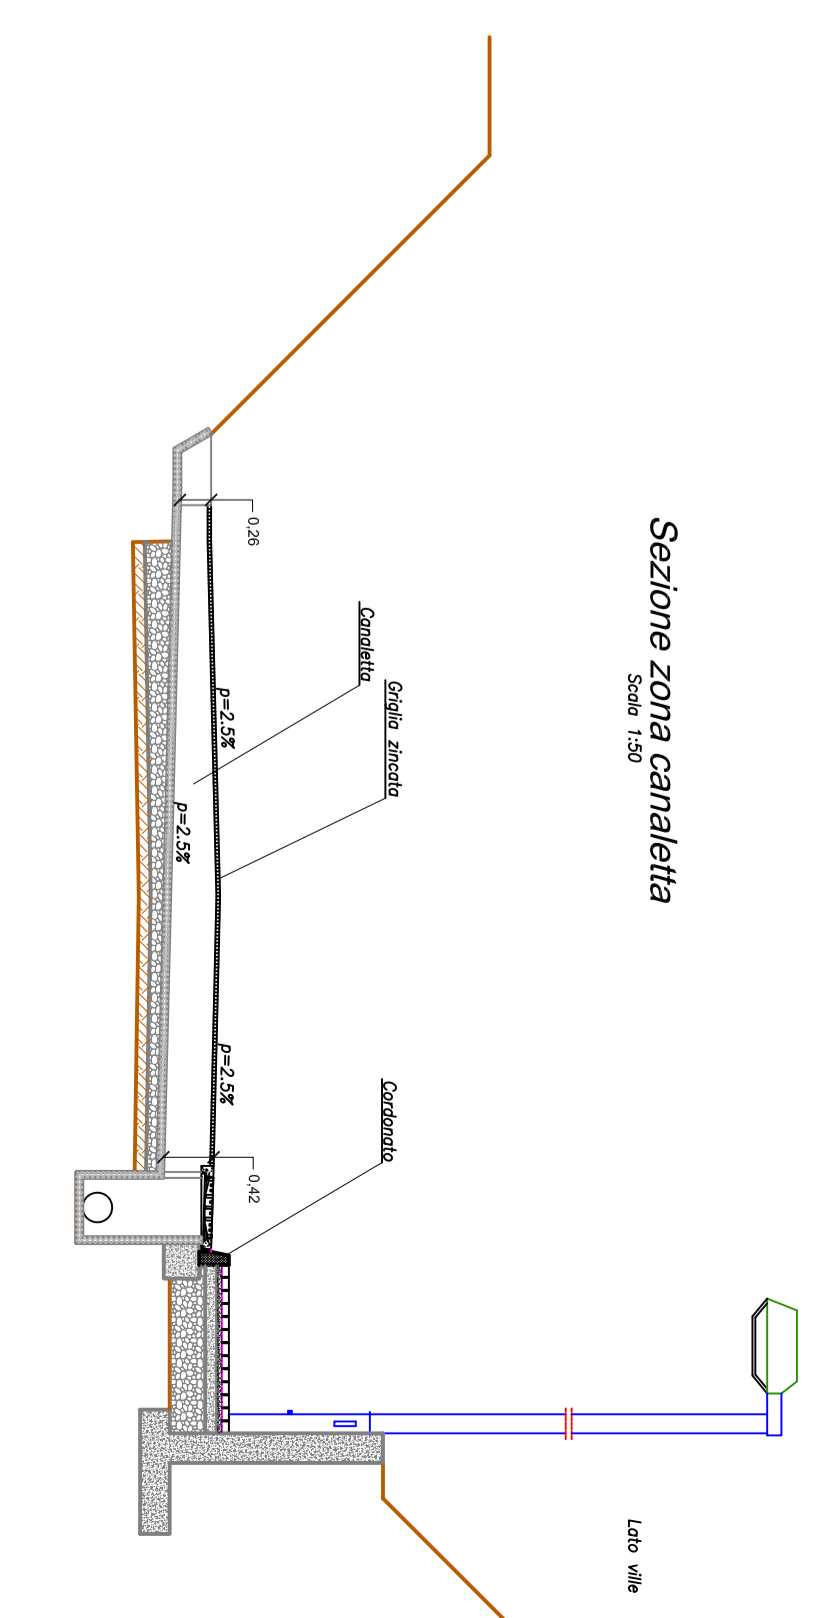

Pianta zona canalista

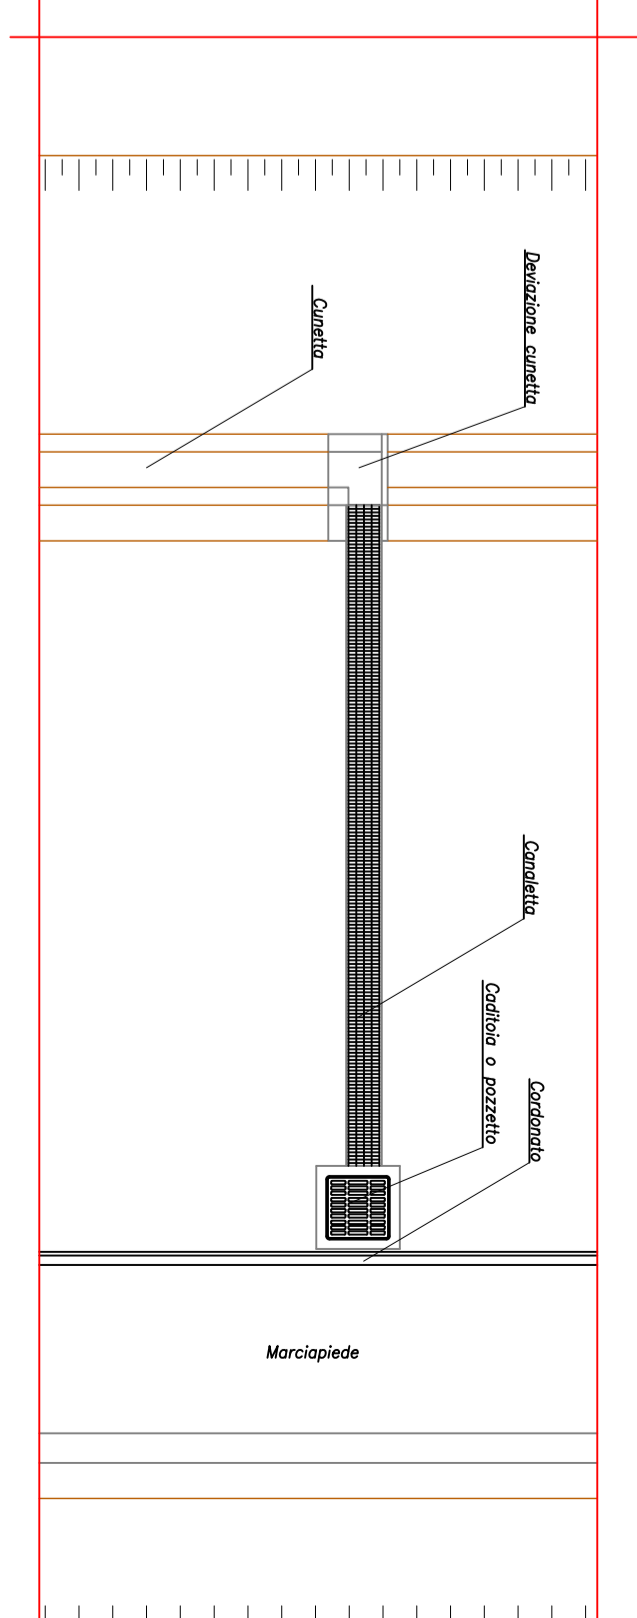

Pianta tipo canalista

