
	Comune di Suvereto Provincia di Livorno
Oggetto: PROGETTO PER LA REALIZZAZIONE DI UN PARCHEGGIO PUBBLICO NELLA FRAZIONE SAN LORENZO	
TAV. 4	
STATO DI PROGETTO Percorso disabili (scala 1:200) Verifica distanze di arresto e raggi minimi di curvatura (scala 1:200)	
Progettisti: R.T.P. Alessandro Lassi e Giuseppe Pisacreta architetti, Ing. Antonio Cinelli, arch. Gianluca Valleggi	
Viale Togliatti, 111 50059 Vinci - Firenze Tel. e Fax 0571 500566 info@assispisacreta.it	
Data: Luglio 2015	

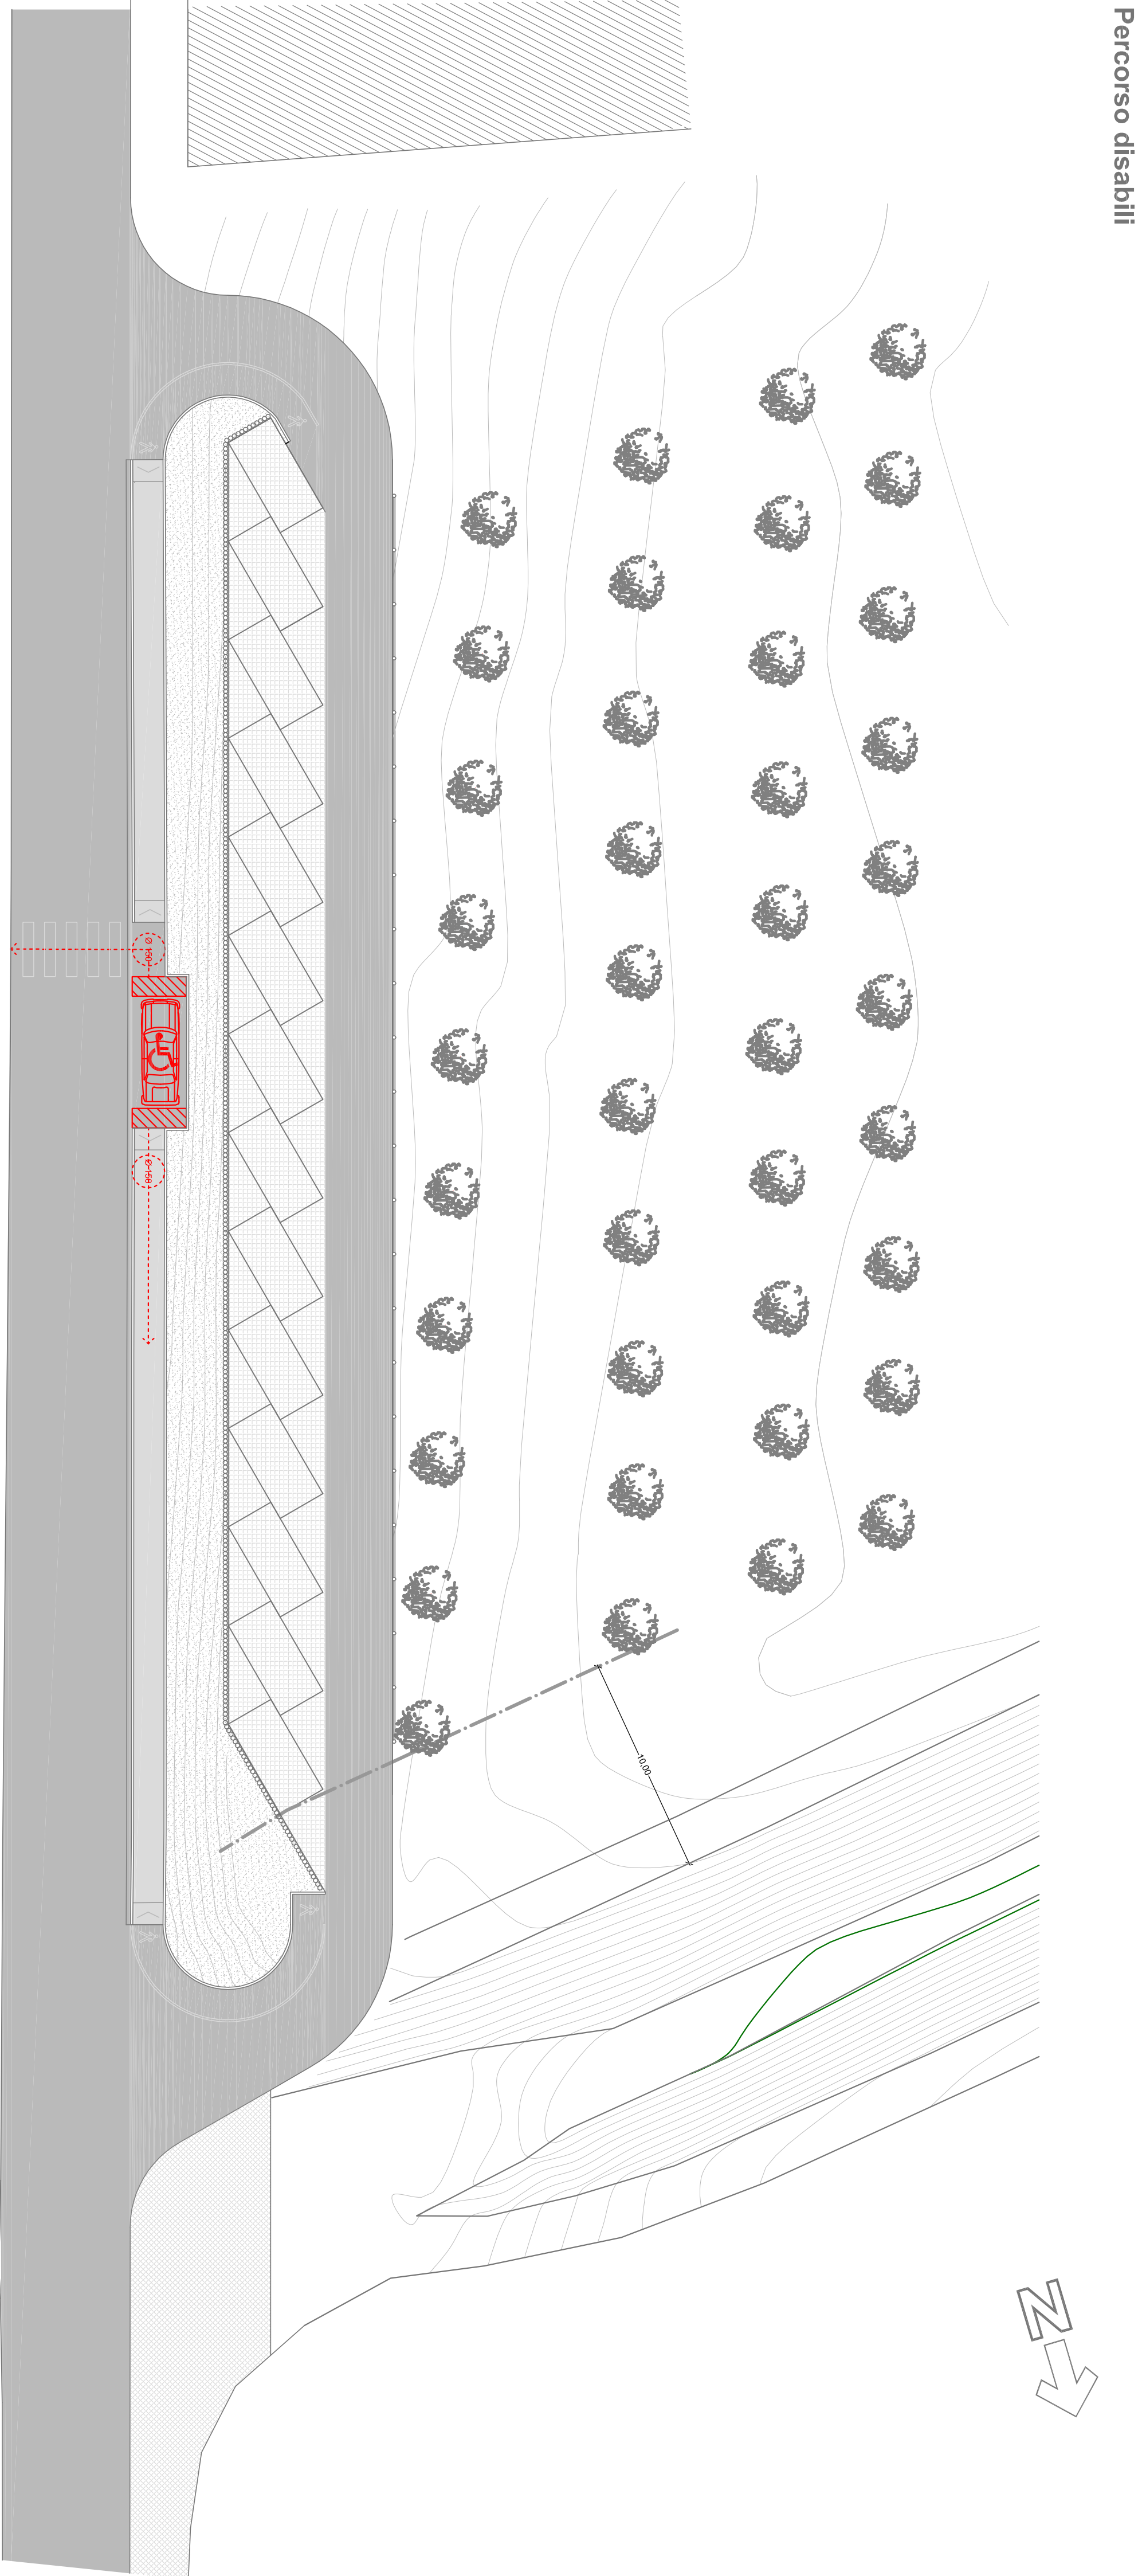

Verifica distanze di arresto e raggi minimi di curvatura

