

- Quadro Generale in contenitore plastico a pavimento IP65
- Quadro Prese Interbloccate IP67 (vedi particolare)
- Punto di allaccio box prefabbricato
- Pozzetto di derivazione in CLS 40x40 con chiusino in ghisa classe D400
- Pozzetto di derivazione in CLS 40x40 con chiusino in ghisa classe C250
- 3 Invertitori per il comando luci in contenitore plastico IP55
- 3 Deviatori per il comando luci in contenitore plastico IP55

- Palo in acciaio hft 6,00mt con proiettore LED 120W IP66 con plinto e pozzetto
- Palo in acciaio hft 6,00mt con due proiettori LED 120W IP66 con plinto e pozzetto
- Plafoniera con 2 tubi LED 34W IP65
- Tubazione corrugata in PEHD interrata ad una profondità minima di 50 cm
- Tubo Guaina spiralata flessibile Ø20 in PVC a soffitto o staffata a parete hmin 2.00m
- Treccia in rame nudo S=35mmq interrata a fianco della tubazione corrugata
- Dispersore di terra picchetto a croce L=1.50mt in acciaio zincato

Nota Box Prefabbricati

I box prefabbricati dovranno essere corredati di proprio impianto elettrico interno completo di proprio interruttore magnetotermico differenziale In= 16A Id=0.03A 2poli.

Per l'allaccio del box alla rete dell'energia elettrica dovrà essere prevista dal fornitore una presa CEE 16A IP 67 oppure una idonea morsettiera.

I box prefabbricati dovranno essere forniti con certificato di conformità dell'impianto interno.

QUADRO PRESE IP67



Quadro in materiale plastico con prese CEE IP67 con interruttori magnetotermici 16A di protezione.

1 Interruttore Magnetotermico 16A 3 poli.

1 Interruttore Magnetotermico 16A 2 poli.

1 Presa 230V 16A Interbloccata IP67

1 Presa 380V 3p+T 16A Interbloccata IP67

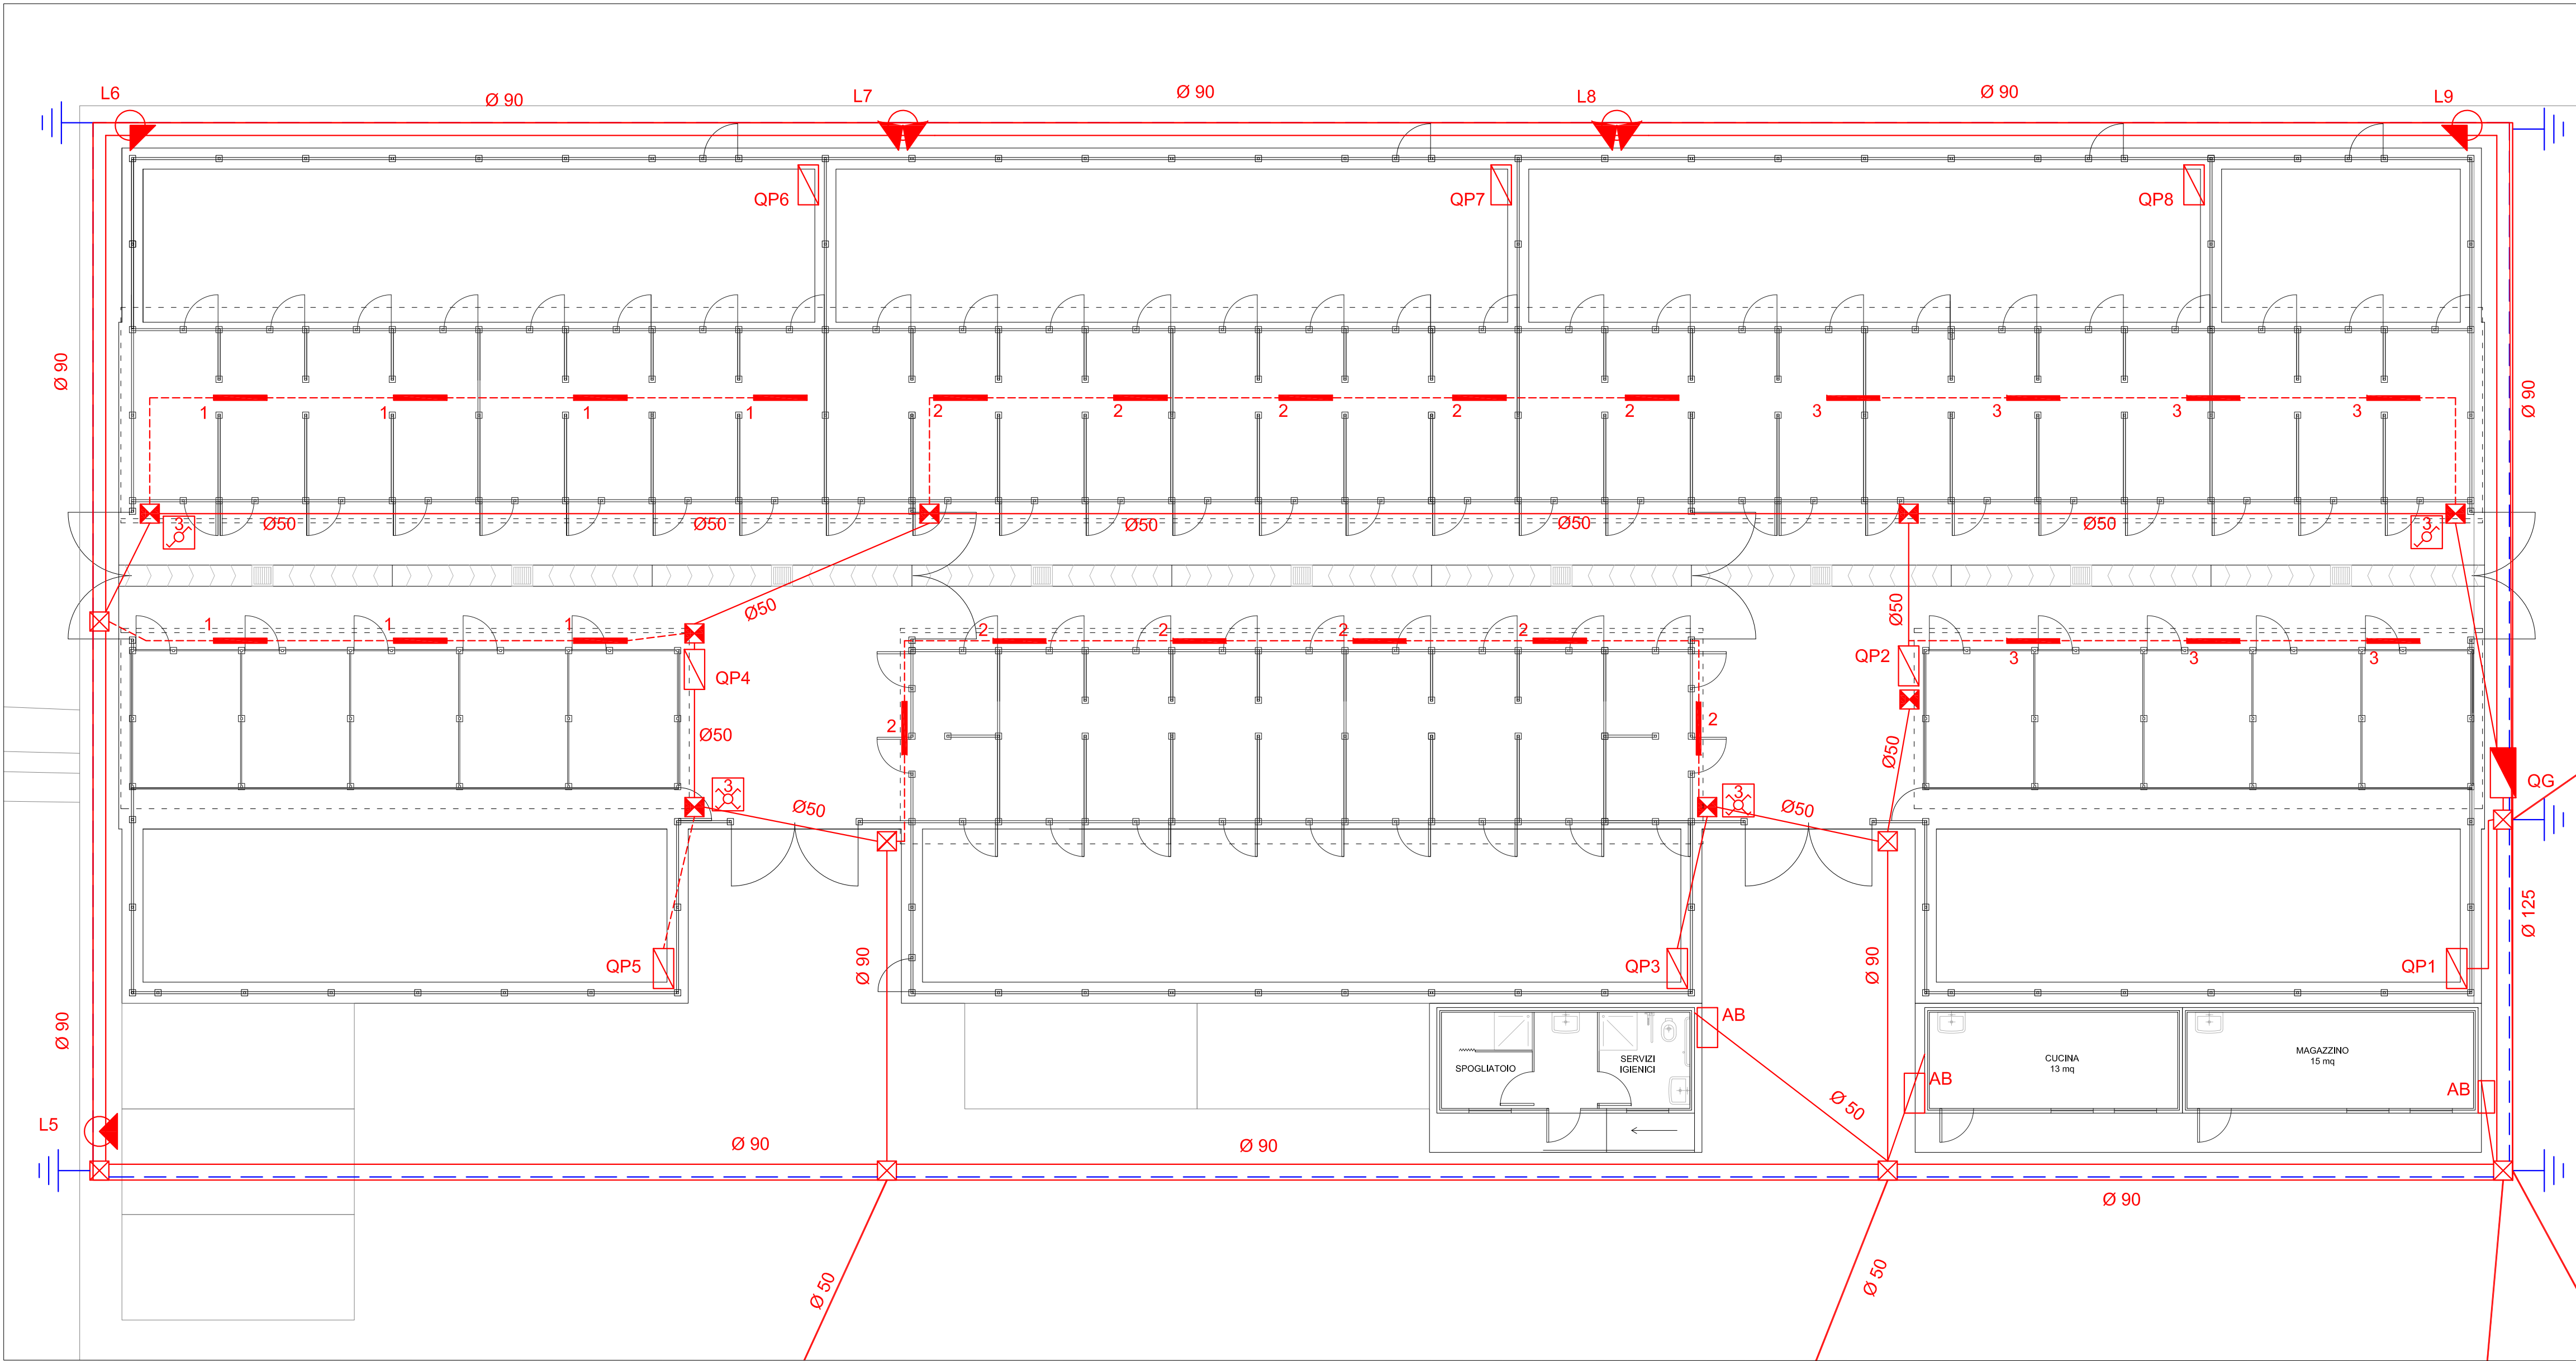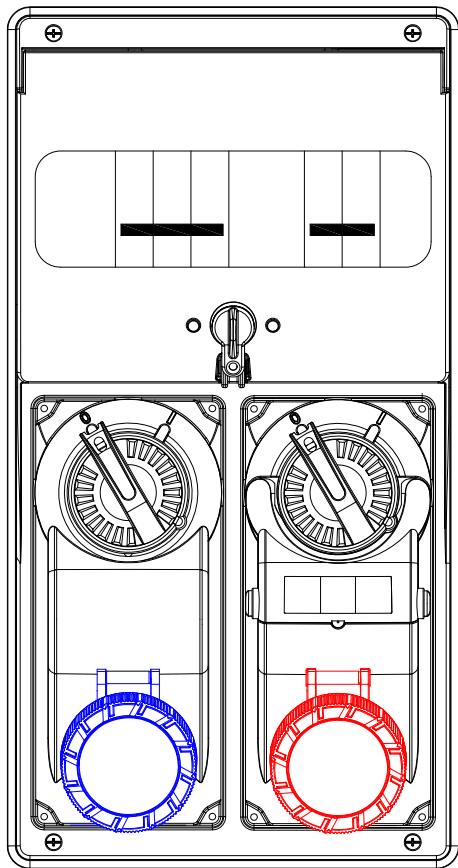

COMUNE DI PIOMBINO
PROVINCIA DI LIVORNO



proprietà

Comune di Piombino
Via Ferruccio, 4 - 57025 Piombino (LI)

REALIZZAZIONE DEL NUOVO CANILE MINIMO
Loc. Montegemoli Piombino

PROGETTO IMPIANTO ELETTRICO

01	Prima Emissione	05.06.2017				
REV.	CONTENUTO DELLA MODIFICA	DATA	RED.	VER.	APP.	AUT.

oggetto	scala	tavola/elaborato
Planimetria Impianto Elettrico Zone Interne	1:100	E02 (TAV11)
STUDIO TECNICO progettazione impianti elettrici p. i. Stefano Becucci Via Alessandrini 6 - Piombino (LI) tel. 347-6663365 stefano.becucci@gmail.com p. iva 01458550496	firma 	file Planimetria Elettrica.dwg tavE02-Plan. En-El,Interni canile montegemoli.ctb