


LEGENDA

- DEMOLIZIONI
- NUOVE COSTRUZIONI

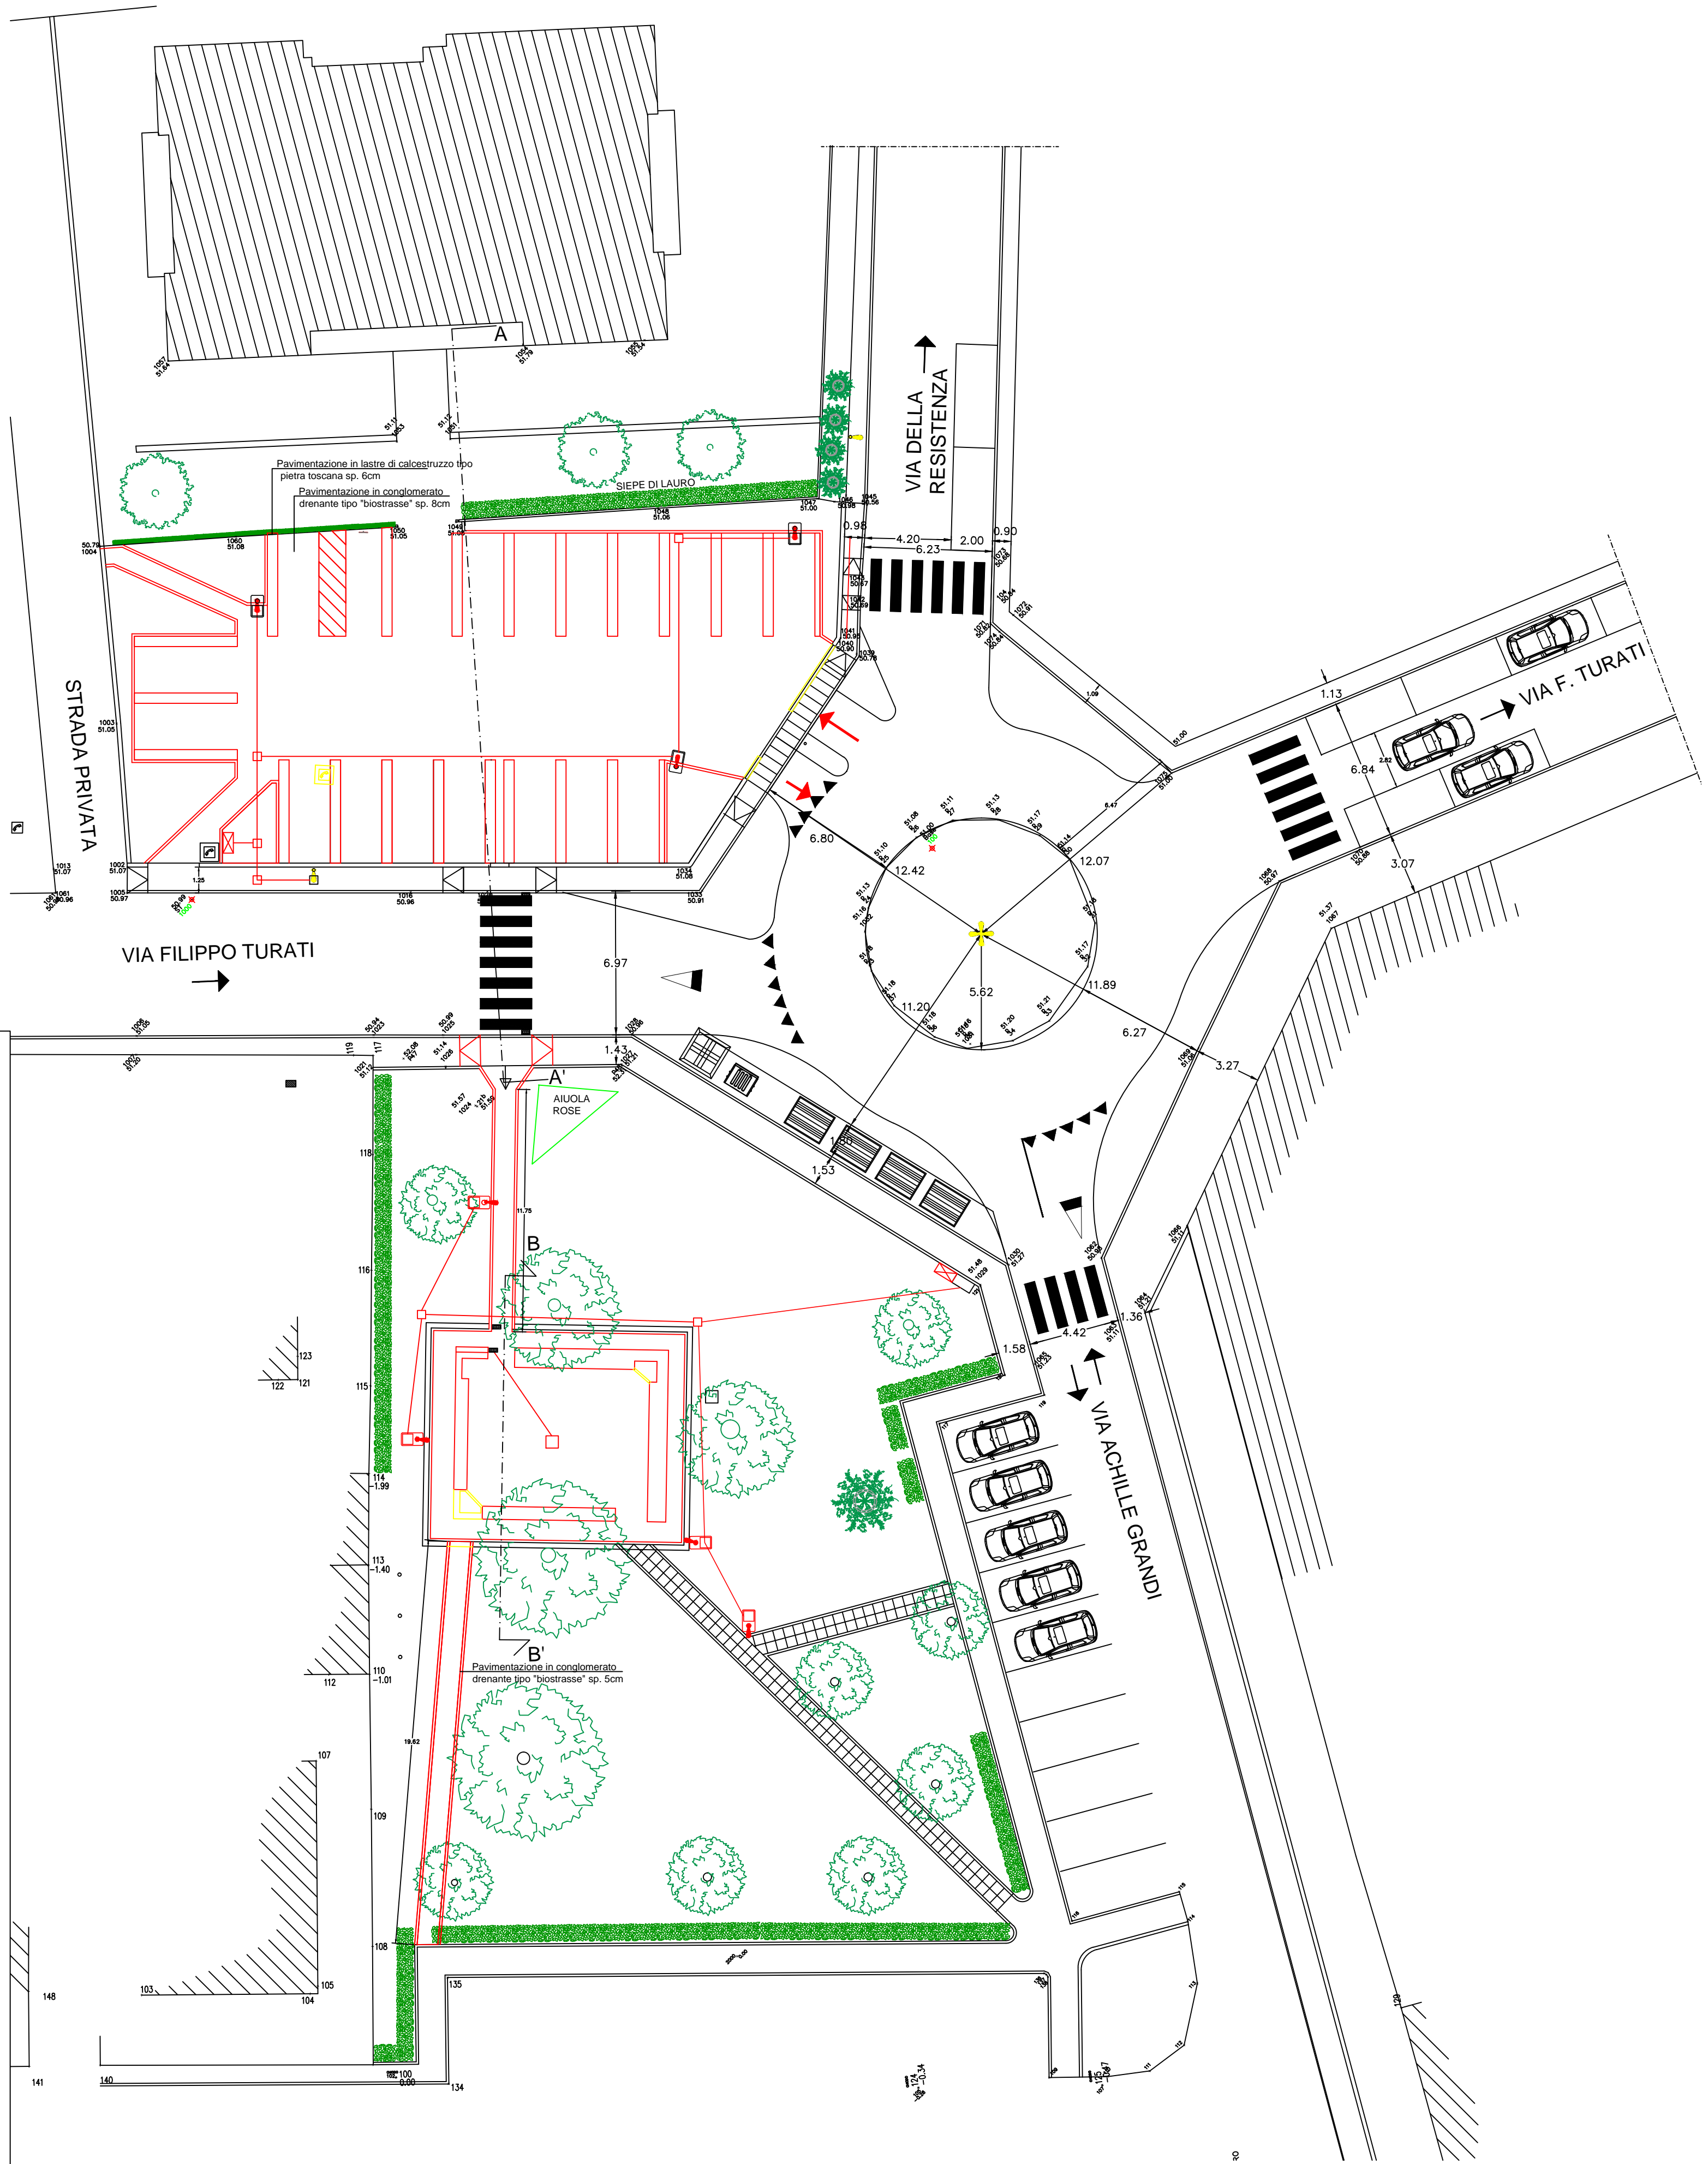

COMUNE DI LASTRA A SIGNA  
(Città Metropolitana di Firenze)

OGGETTO

RIQUALIFICAZIONE PARCHEGGIO E  
GIARDINO PUBBLICO VIA TURATI

PROGETTO DEFINITIVO - ESECUTIVO

IL R.U.P.  
(Geom. Luca Betti)

IL PROGETTISTA  
(Geom. Luca Longosini)

TAVOLA

PLANIMETRIA PROGETTO

N°

B.6

DATA

Marzo 2017

SCALA

1:200

PLANIMETRIA - PROGETTO  
scala 1:200