


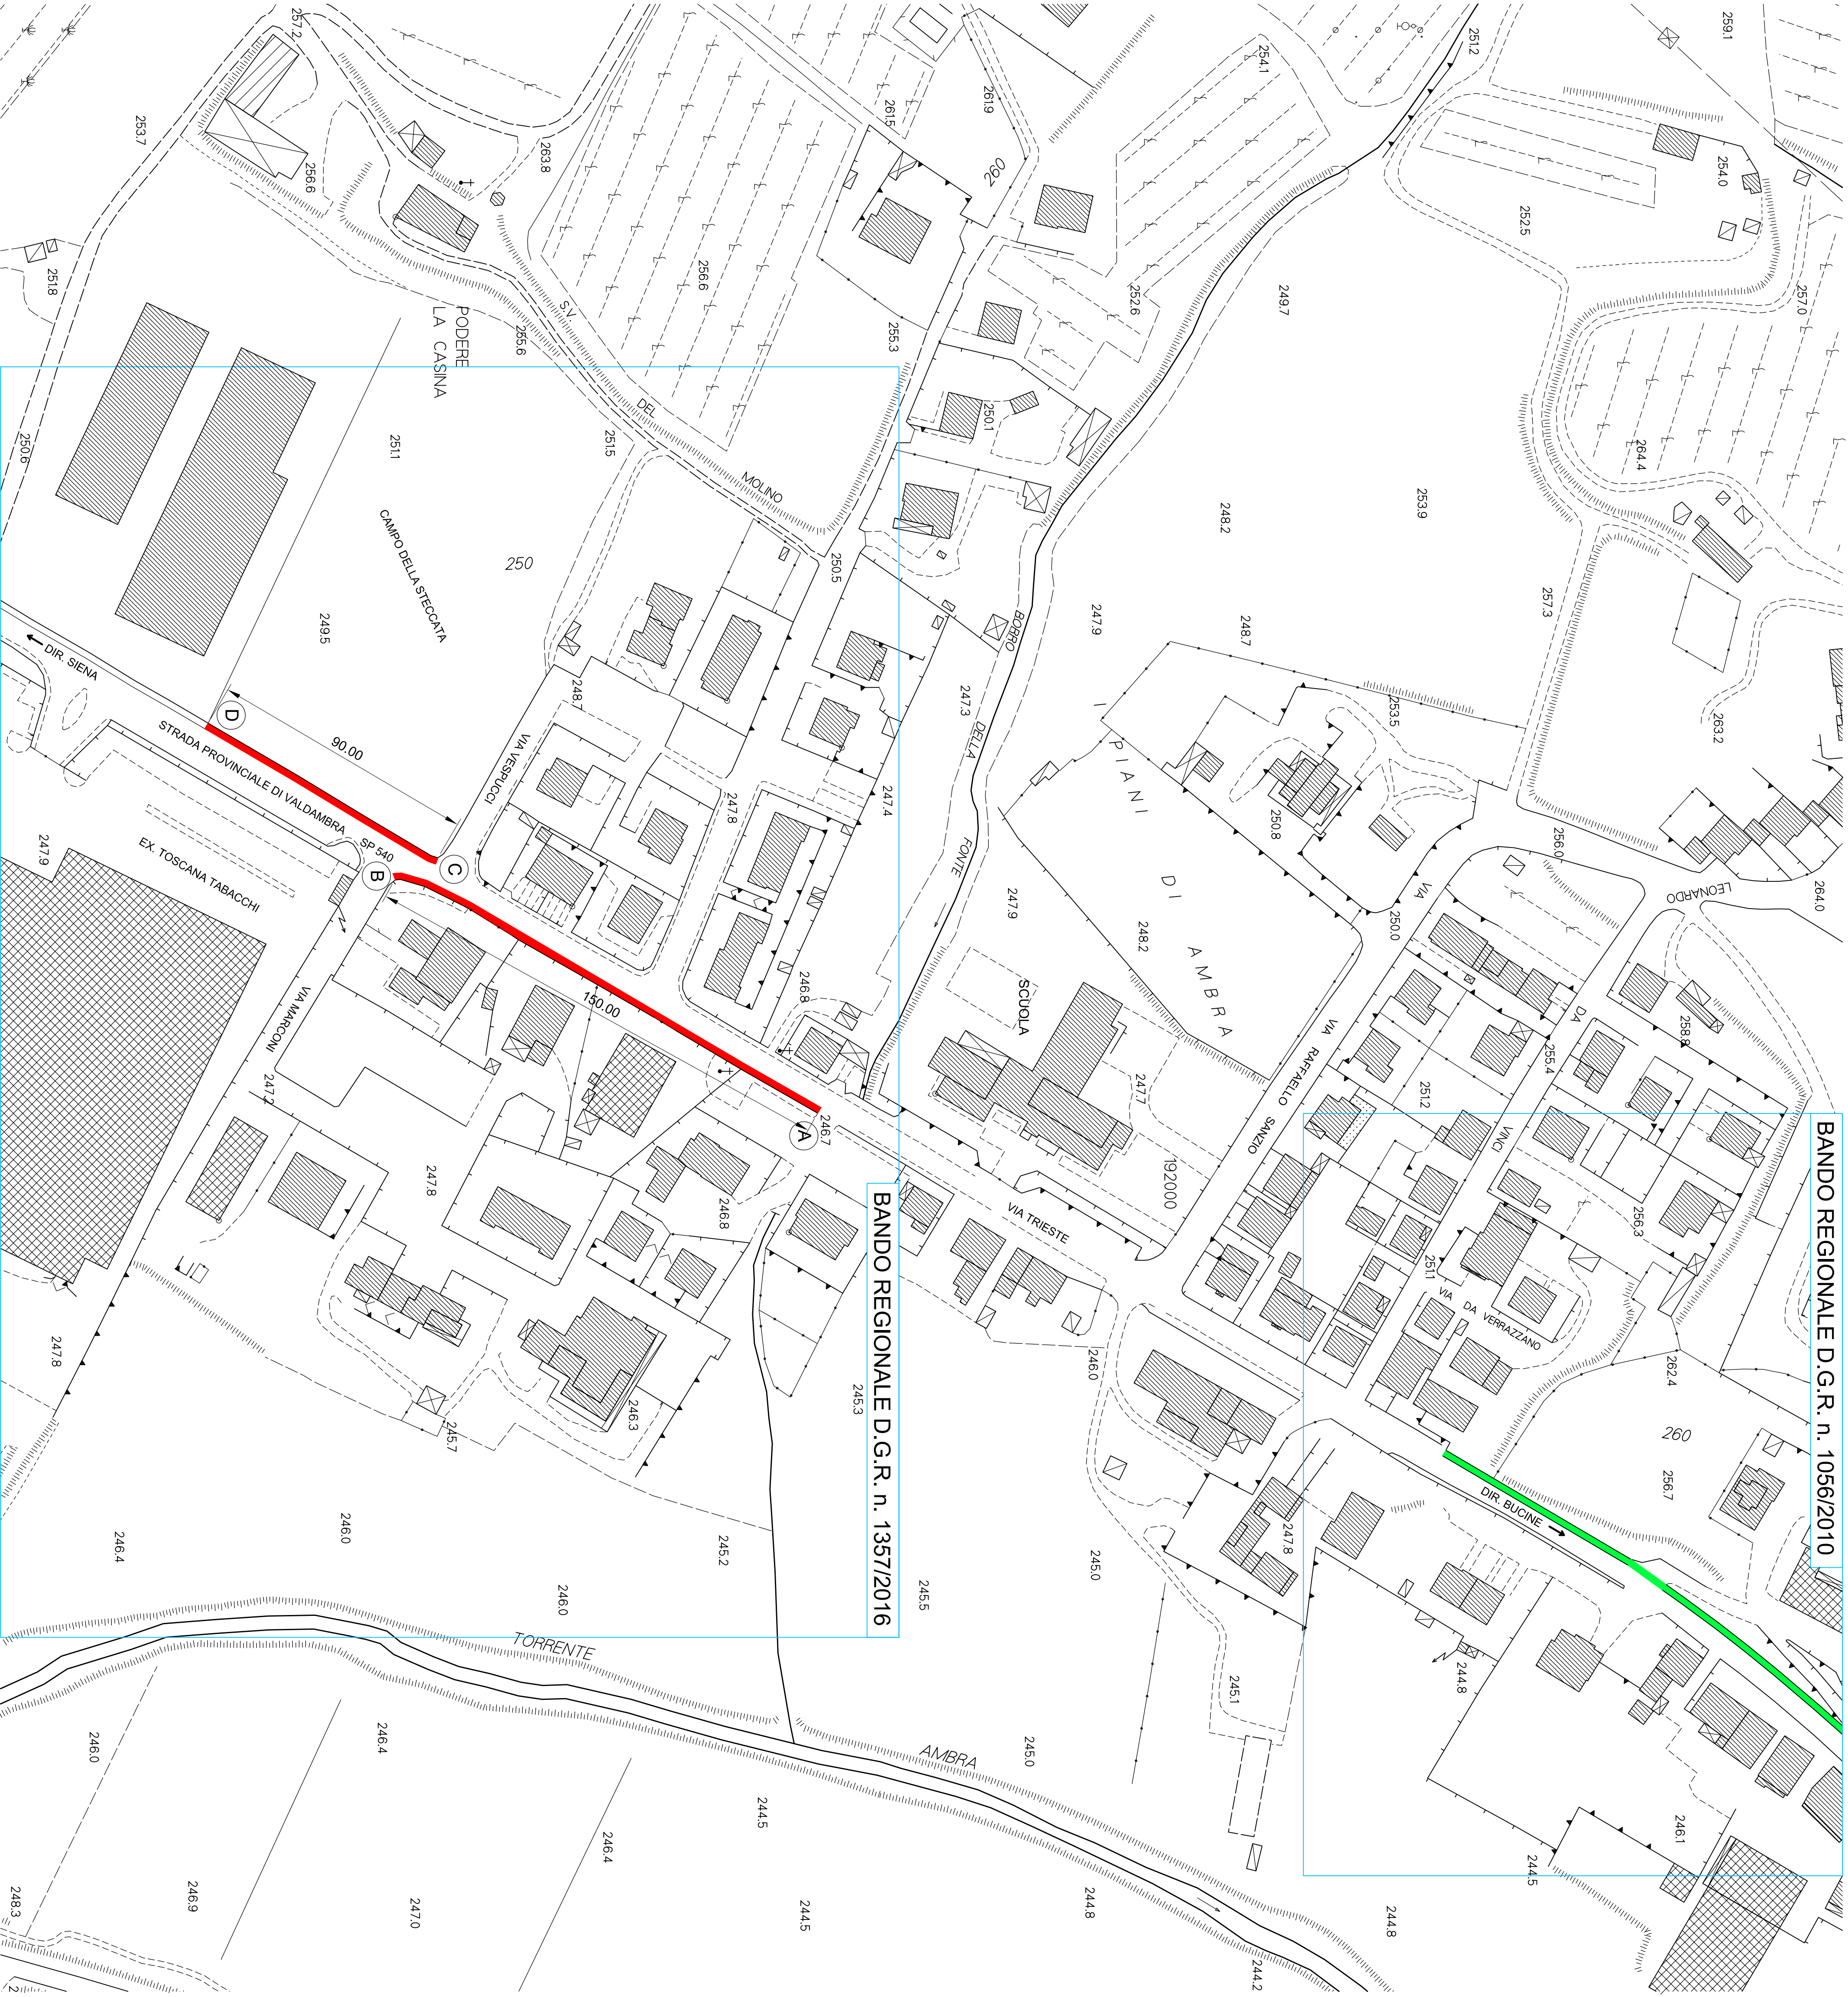

- LEGENDA:
- oggetto di intervento del bando regionale D.G.R. n. 1056/2010
 - oggetto di intervento del bando regionale D.G.R. n. 1357/2016

- COMUNE DI BUCINE - (PROVINCIA DI AREZZO)	
Progetto di realizzazione di nuovi tratti di marciapiede lungo la SP 540 di Valdambra nel centro abitato ad Ambra	
PROGETTO ESECUTIVO STATO ATTUALE	Planimetria generale e localizzazione della zona di intervento - ortofoio
Progetto	TAVOLA: 1
Ufficio Tecnico Comunale	SCALA: 1:1.000 DATA: gennaio 2017 AGB:
Ufficio Tecnico Comunale Via del Casello, 32 53021 Bucine - AR Tel. 055/9912780 Fax 055/9912764	