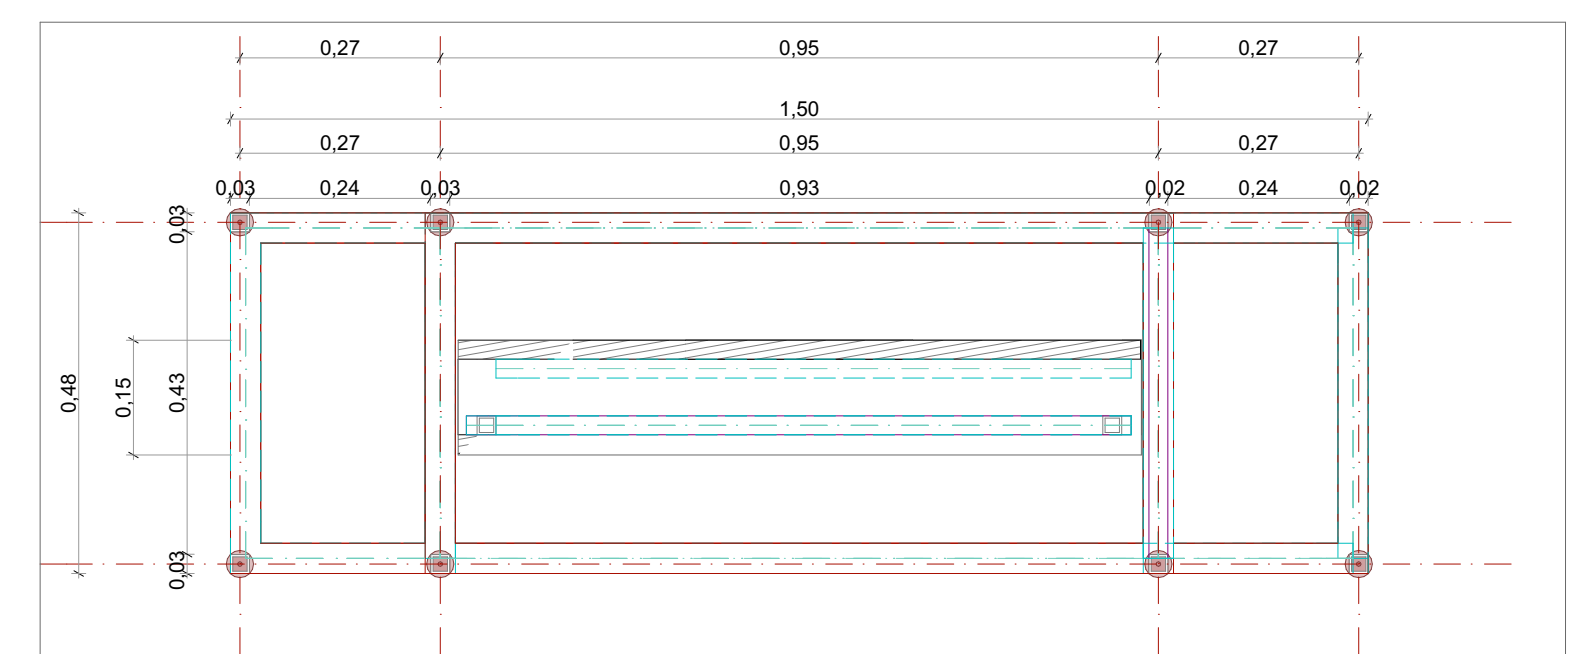






PIANTA DEL TELAIO

1:5

ESPOSITORE TOUCH SCREEN


PROSPETTO FRONTALE DEL TELAIO

1:10

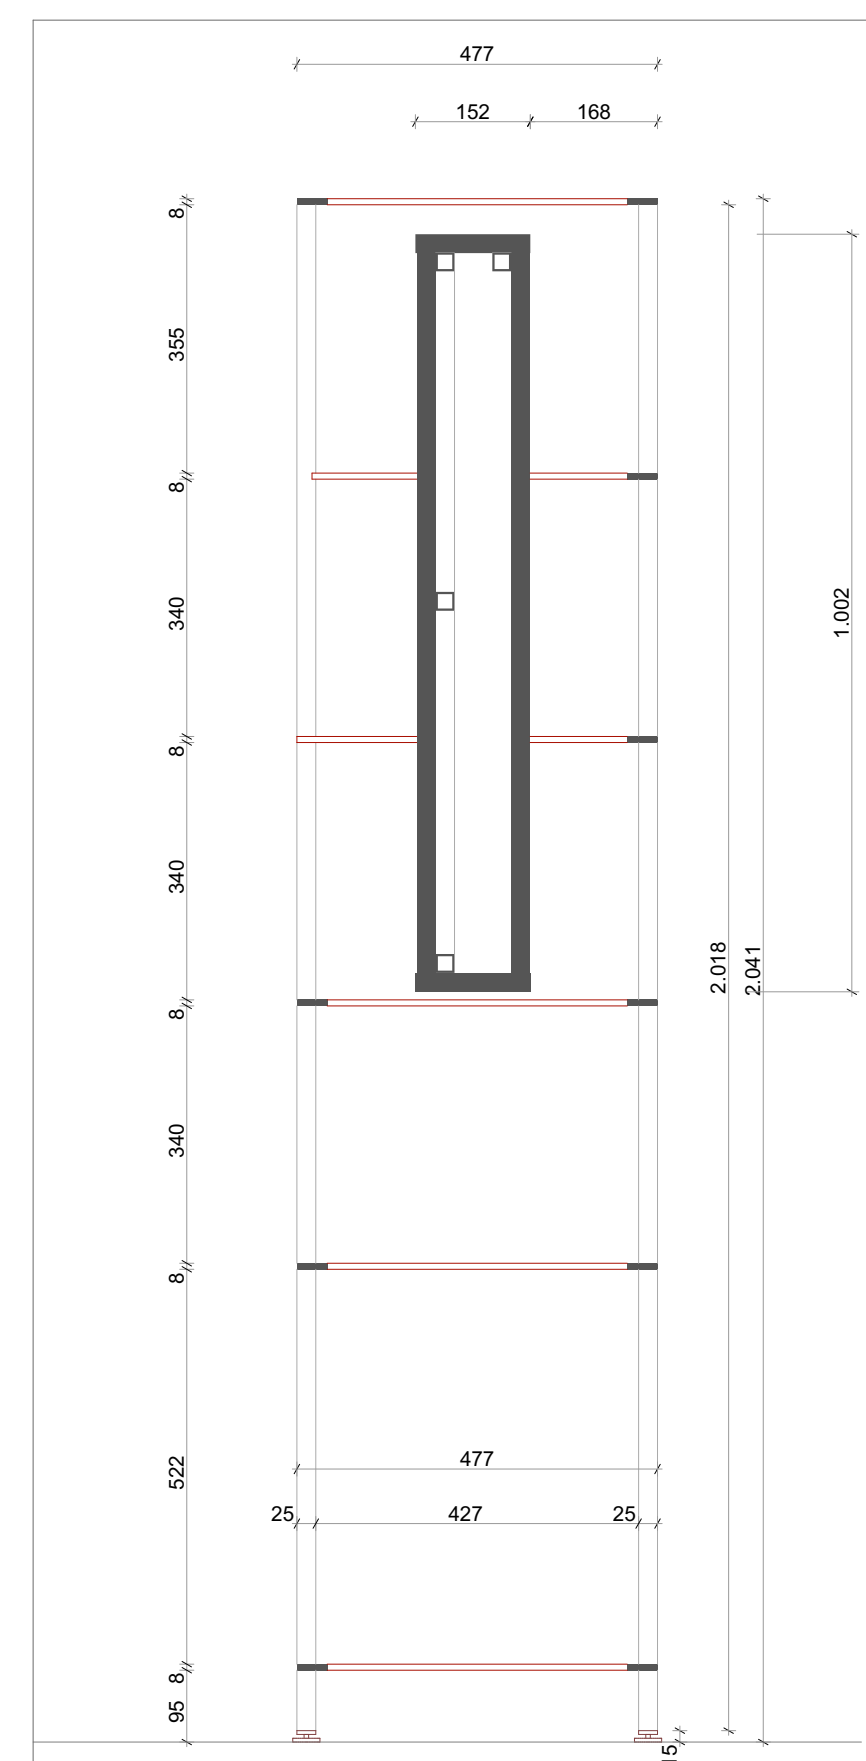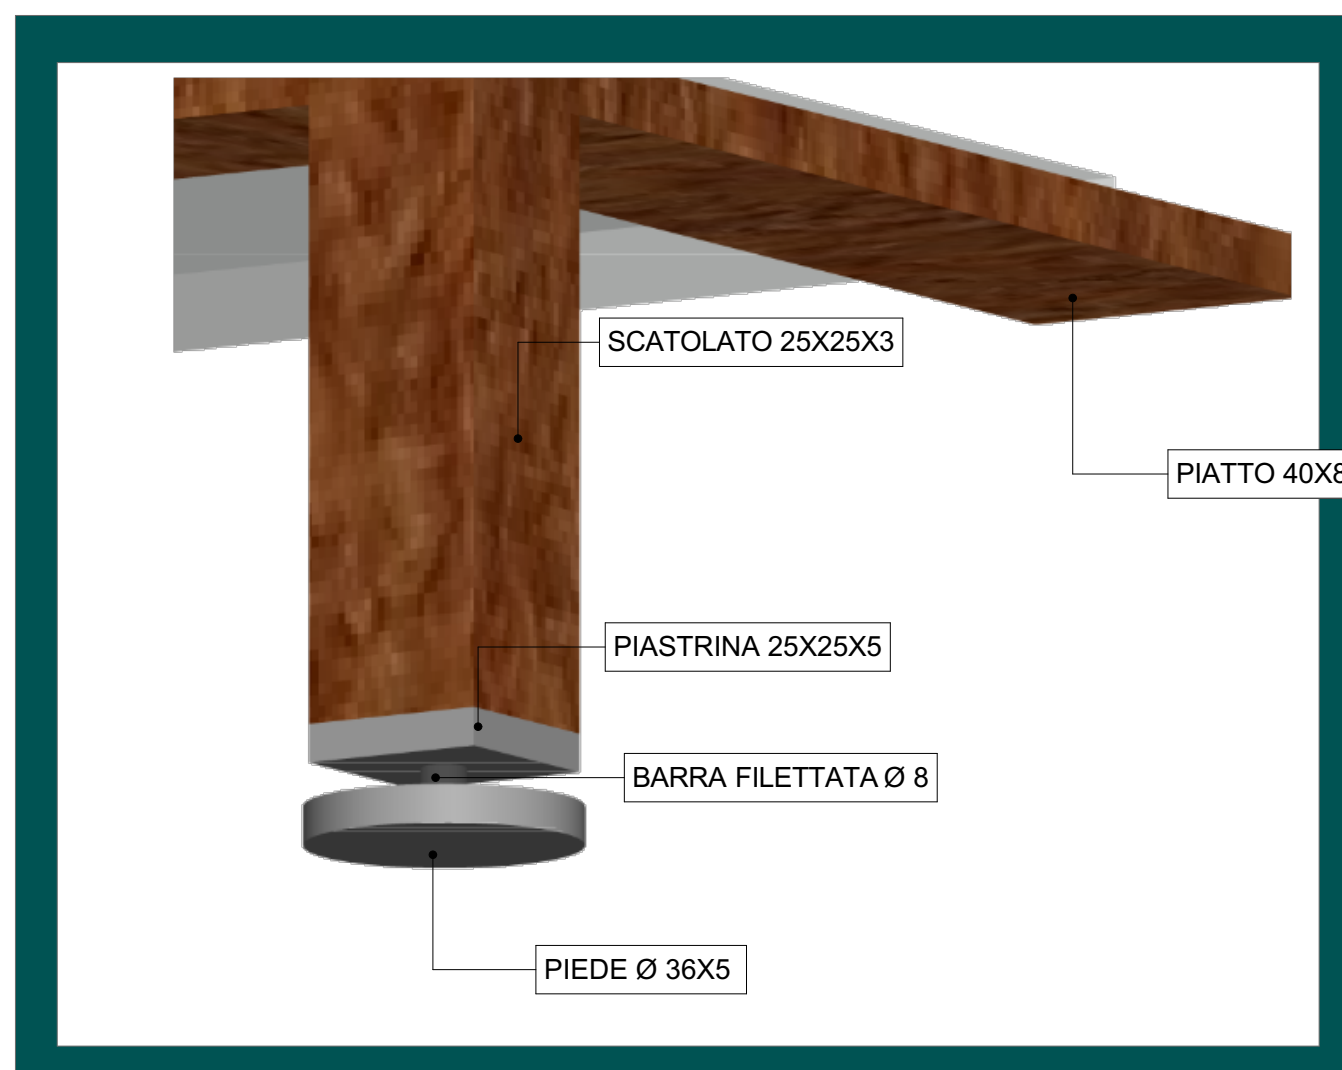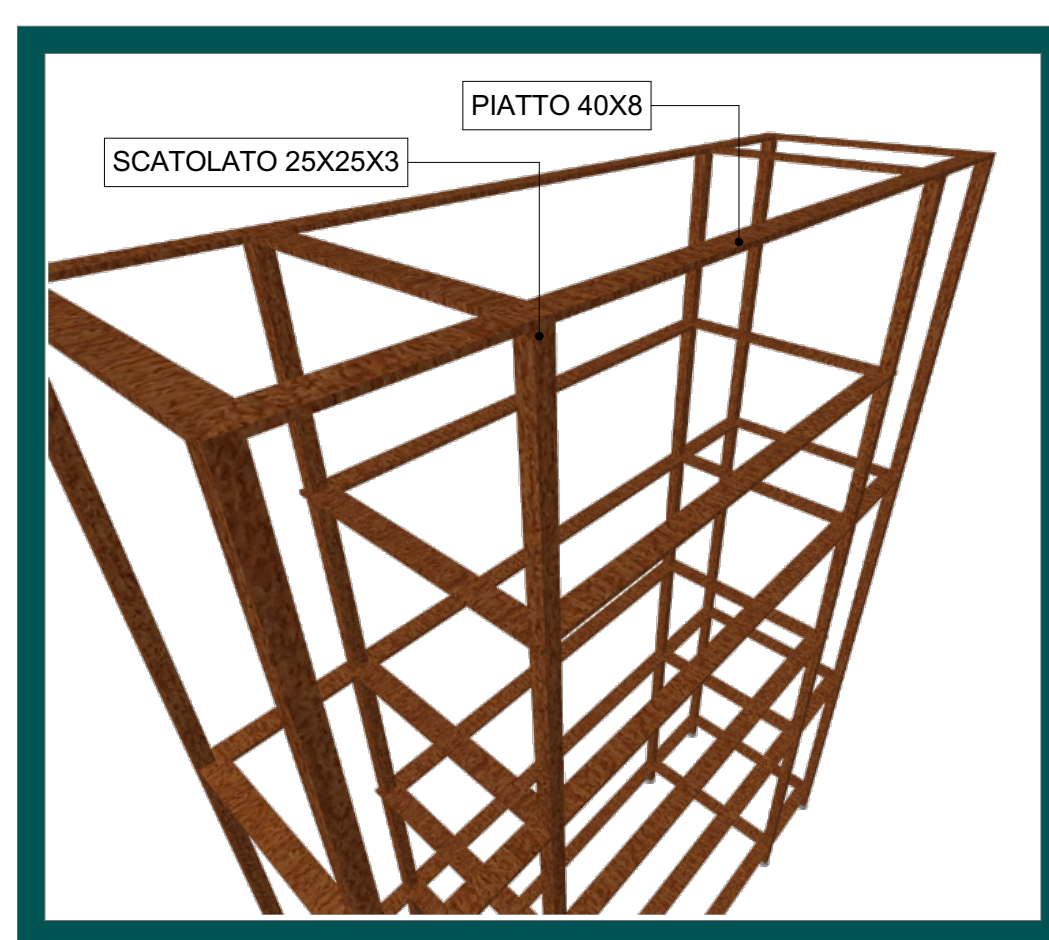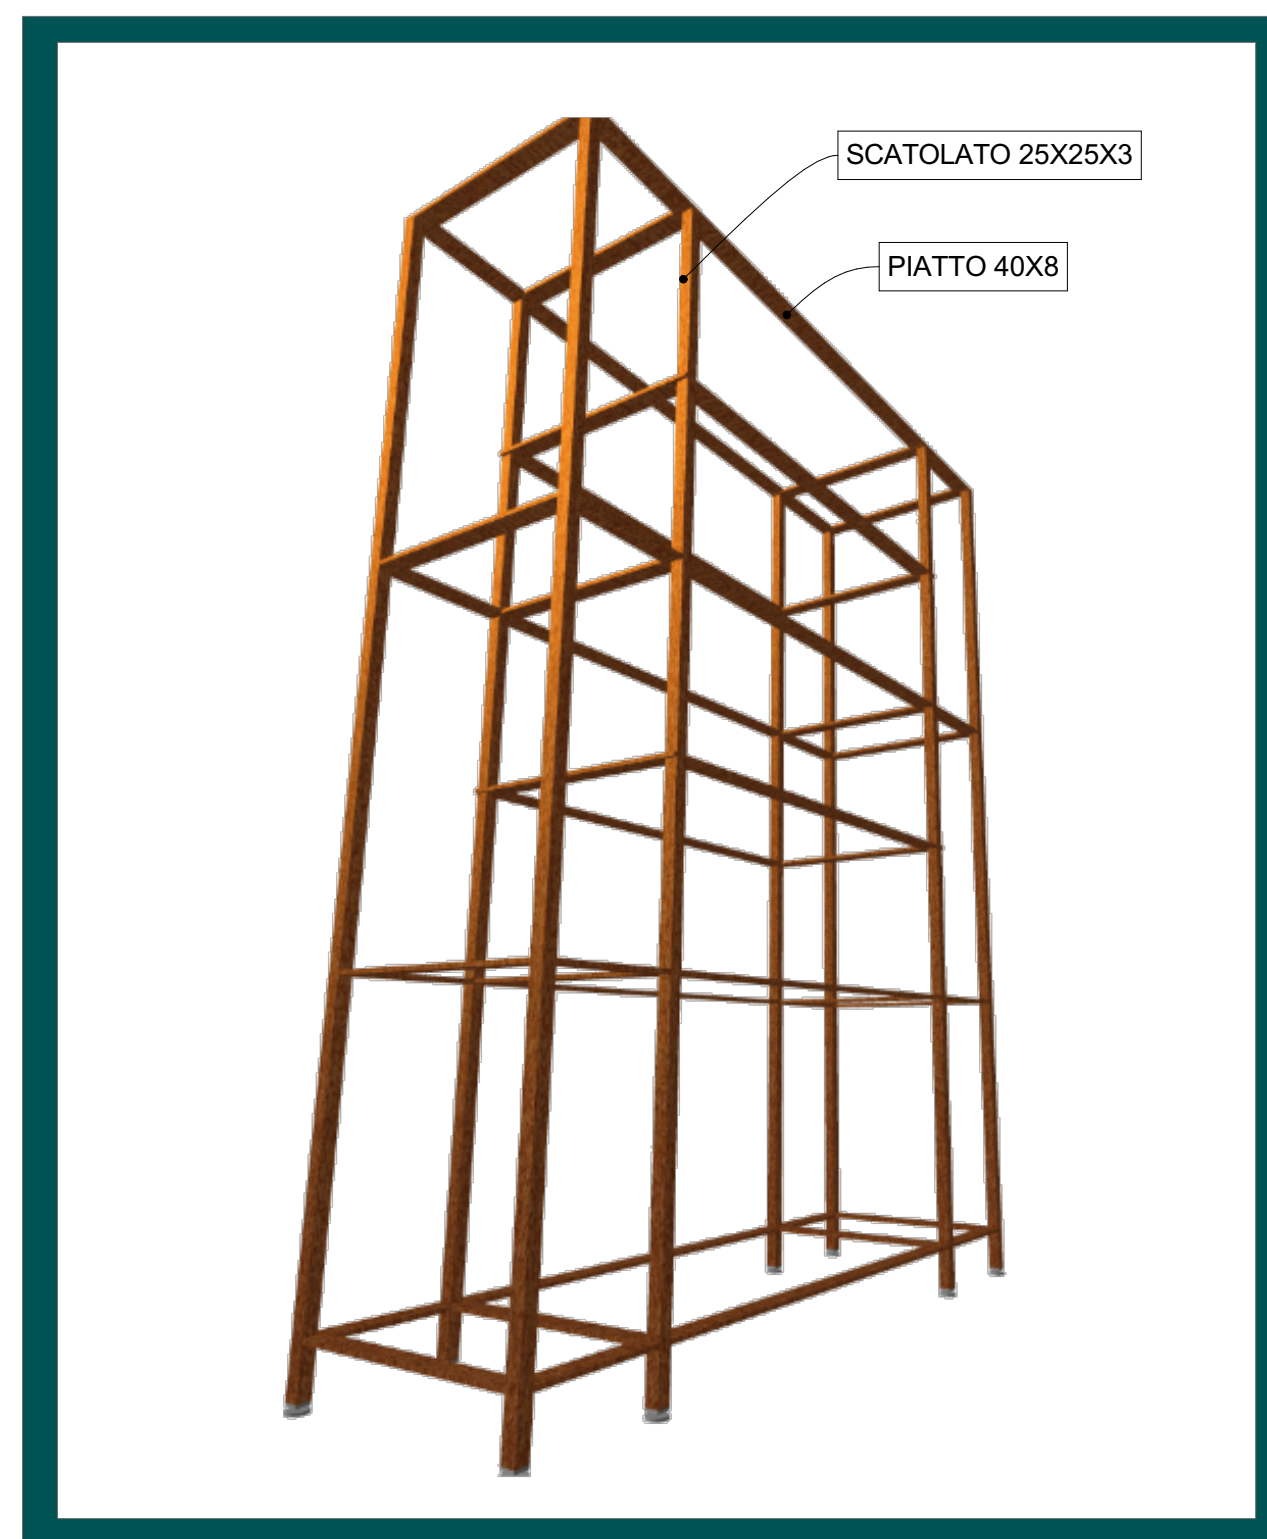

SEZIONE DEL TELAIO

1:10

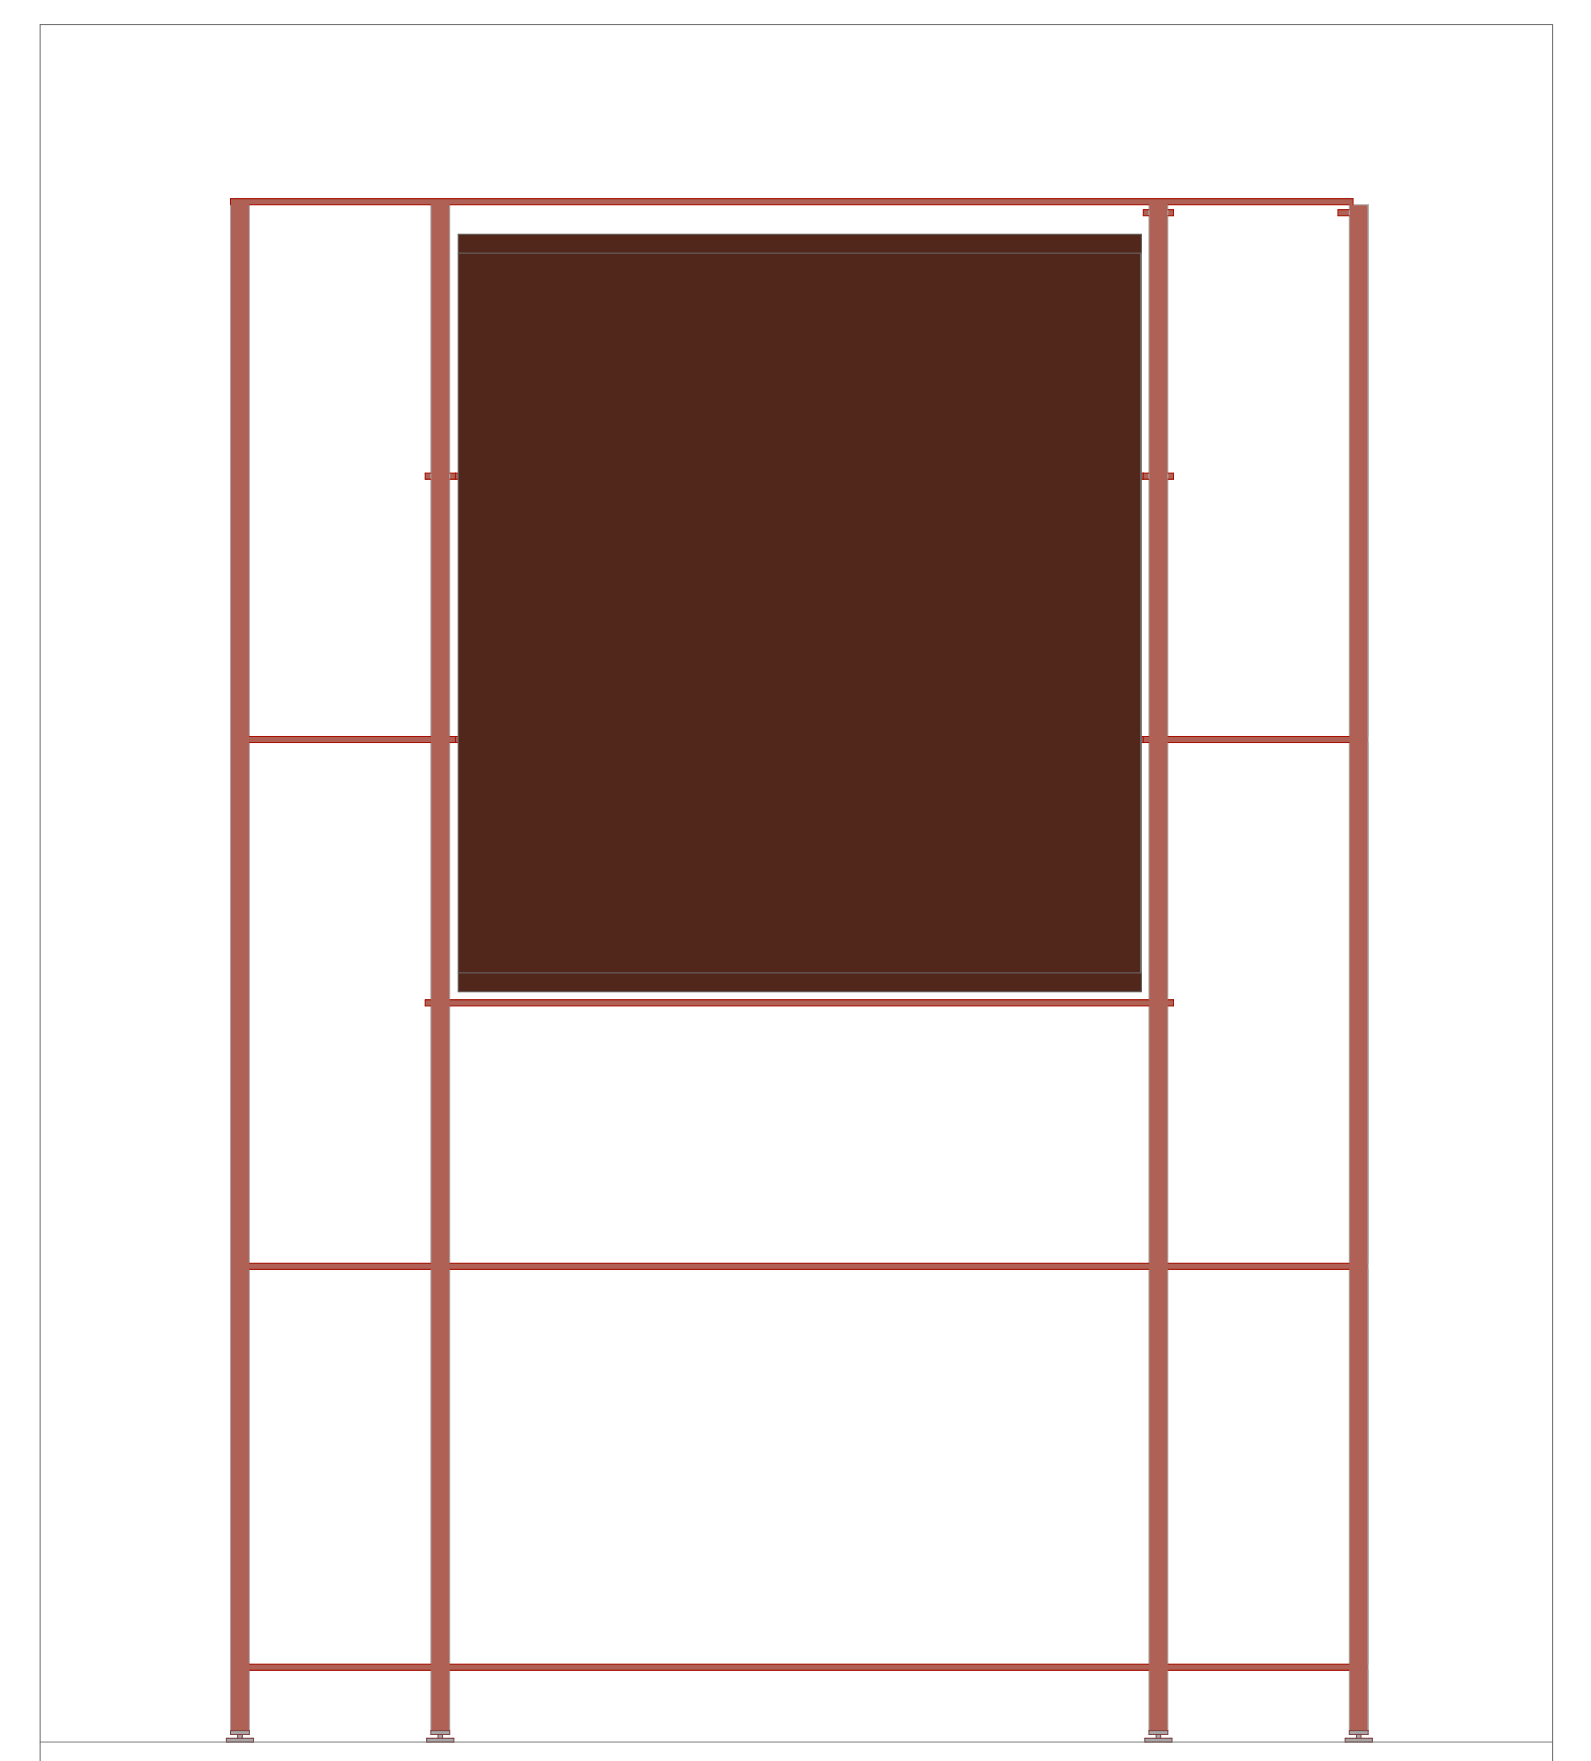

PROSPETTO FRONTALE DEL TELAIO

:10