



COMUNE di VAIANO

**LAVORI DI ADEGUAMENTO DI TRE STRADE FORESTALI SUL VERSANTE
OCCIDENTALE DEI MONTI DELLA CALVANA
PSR SOTT.MIS.8.3 ANNUALITÀ 2015**

PROGETTO ESECUTIVO

ALLEGATO 1 - CARTOGRAFIA


il tecnico incaricato
Dott.Forestale David Pozzi

settembre 2017

Agro-Dendrostudio

Del Dott.For. D.Pozzi e Dott.Agr. U.Damerini
Via Fra Bartolomeo, 36 - PRATO



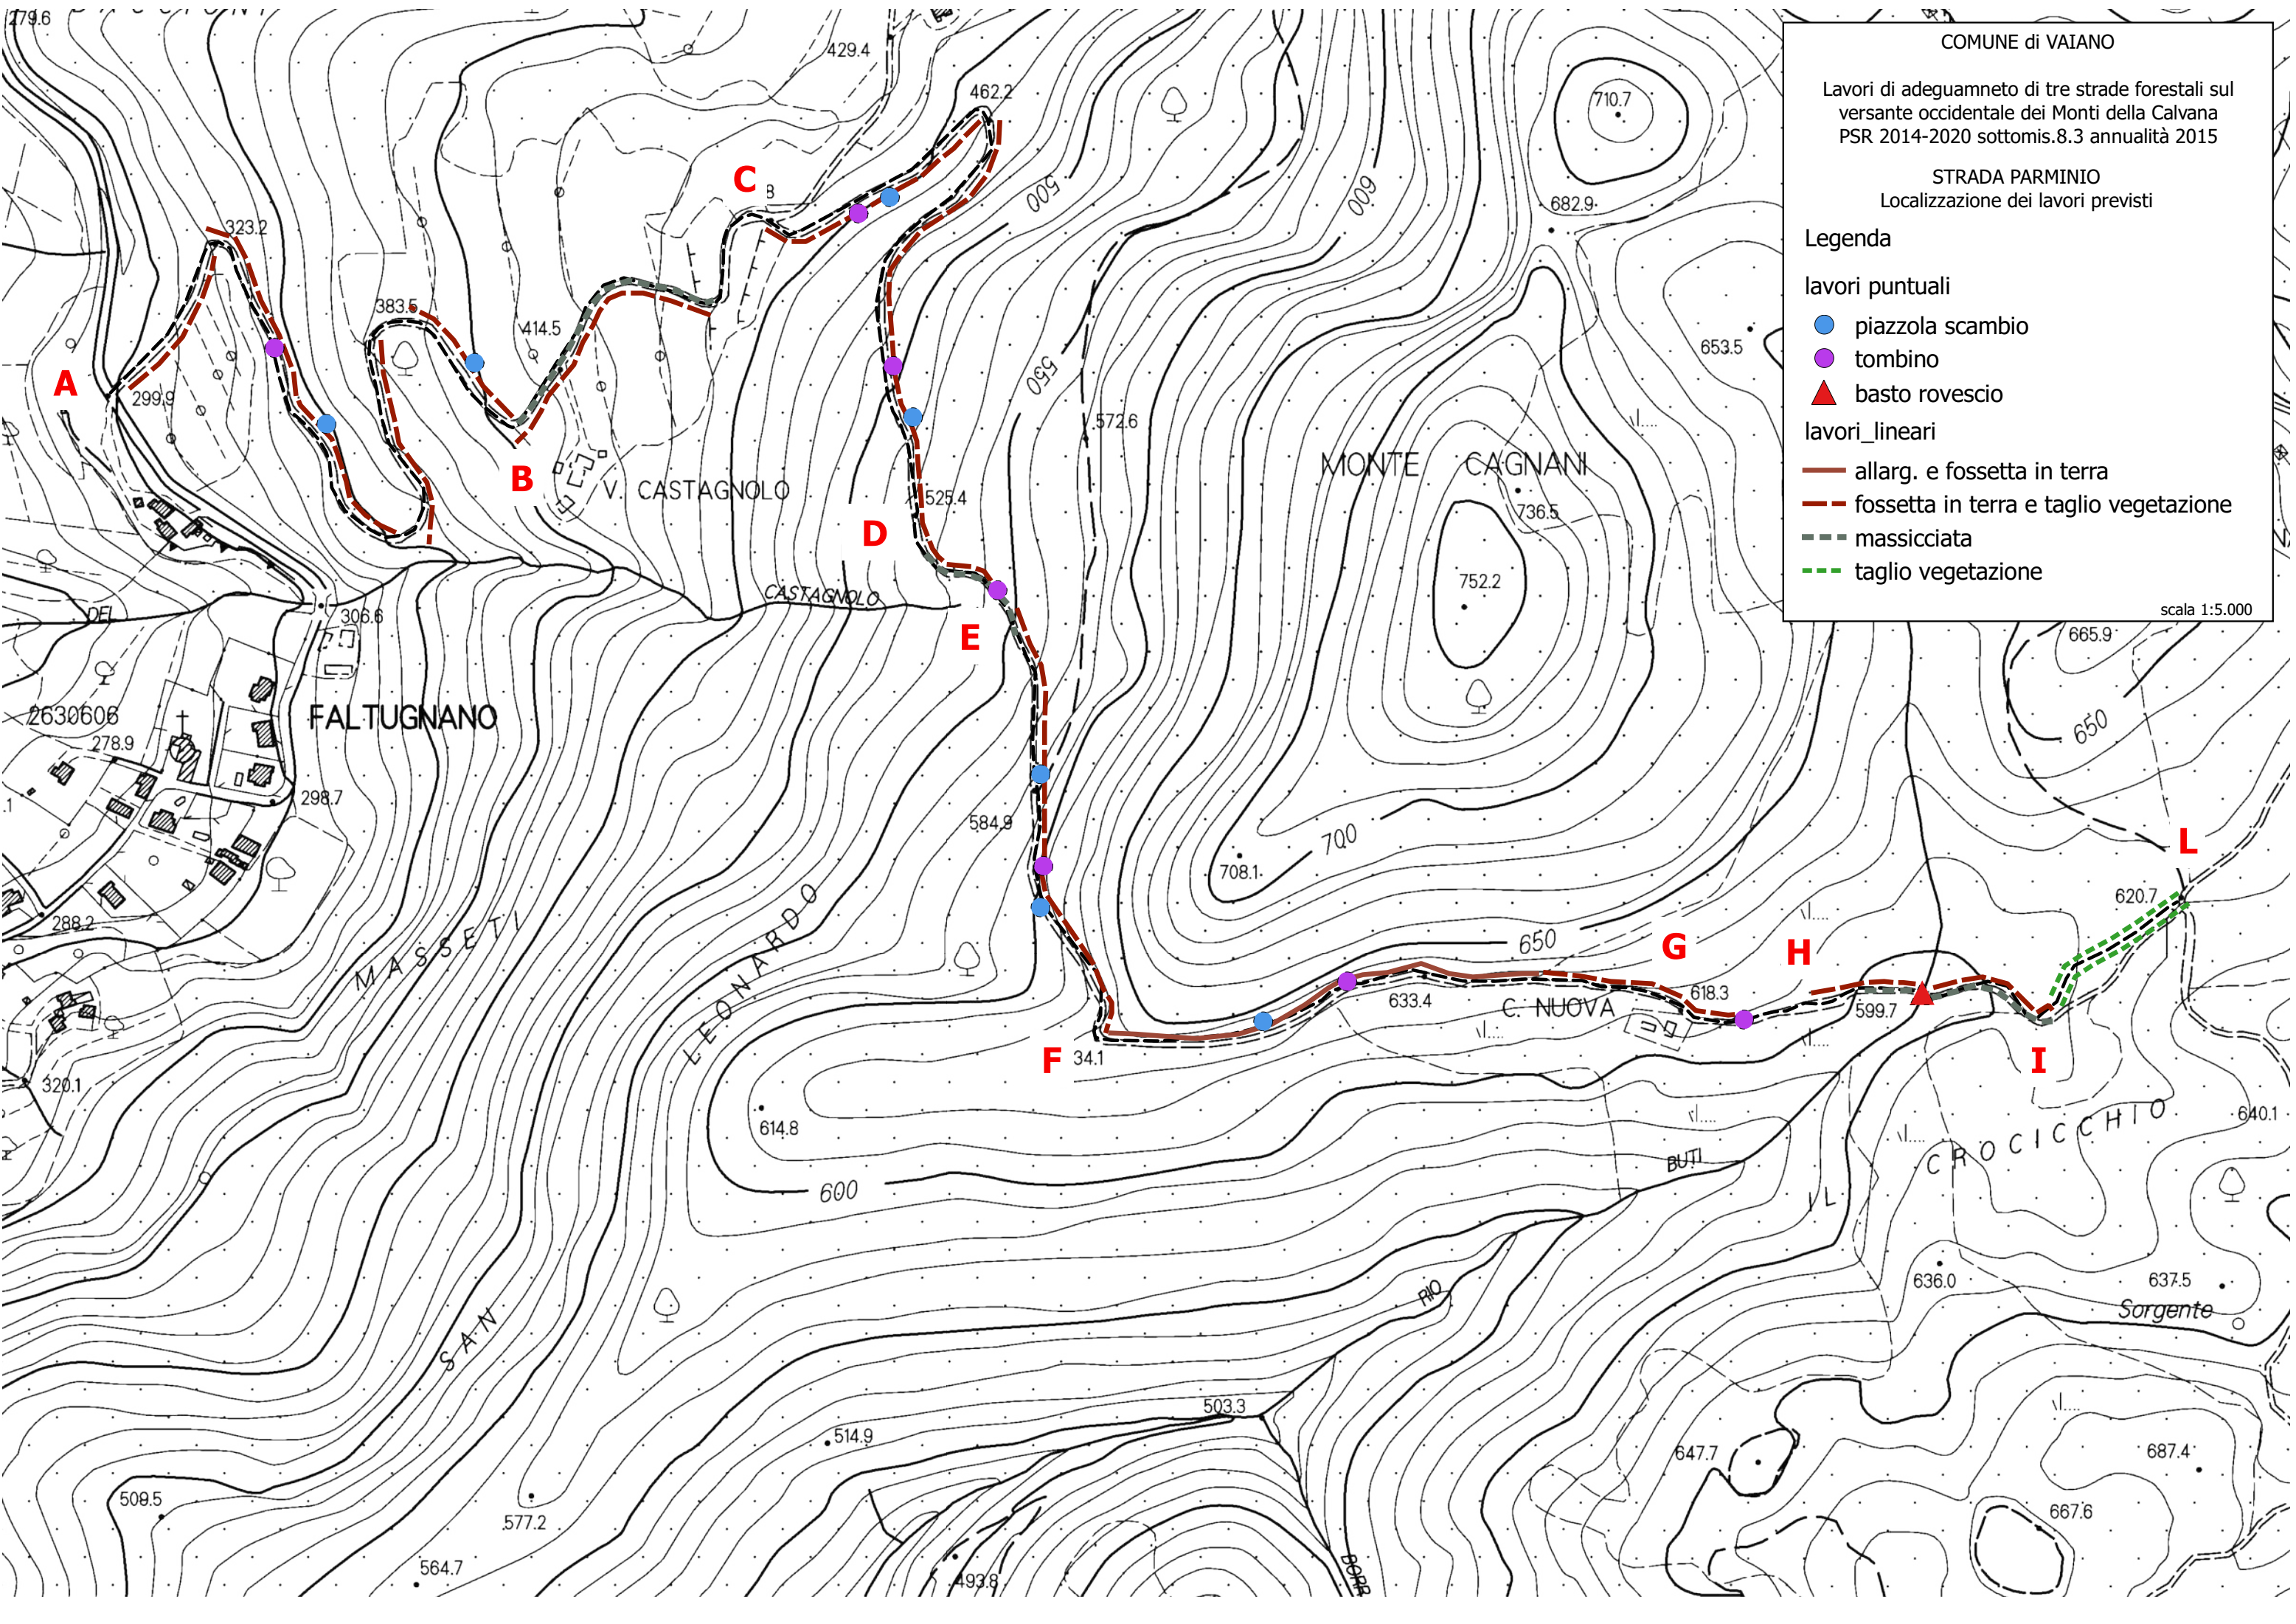

COMUNE di VAIANO

Lavori di adeguamento di tre strade forestali sul versante occidentale dei Monti della Calvana
PSR 2014-2020 sottomis.8.3 annualità 2015

STRADA PARMINIO
Localizzazione dei lavori previsti

Legenda


lavori puntuali

- piazzola scambio
- tombino
- ▲ basto rovescio

lavori lineari

- allarg. e fossetta in terra
- - - fossetta in terra e taglio vegetazione
- - - massicciata
- - - taglio vegetazione

scala 1:5.000

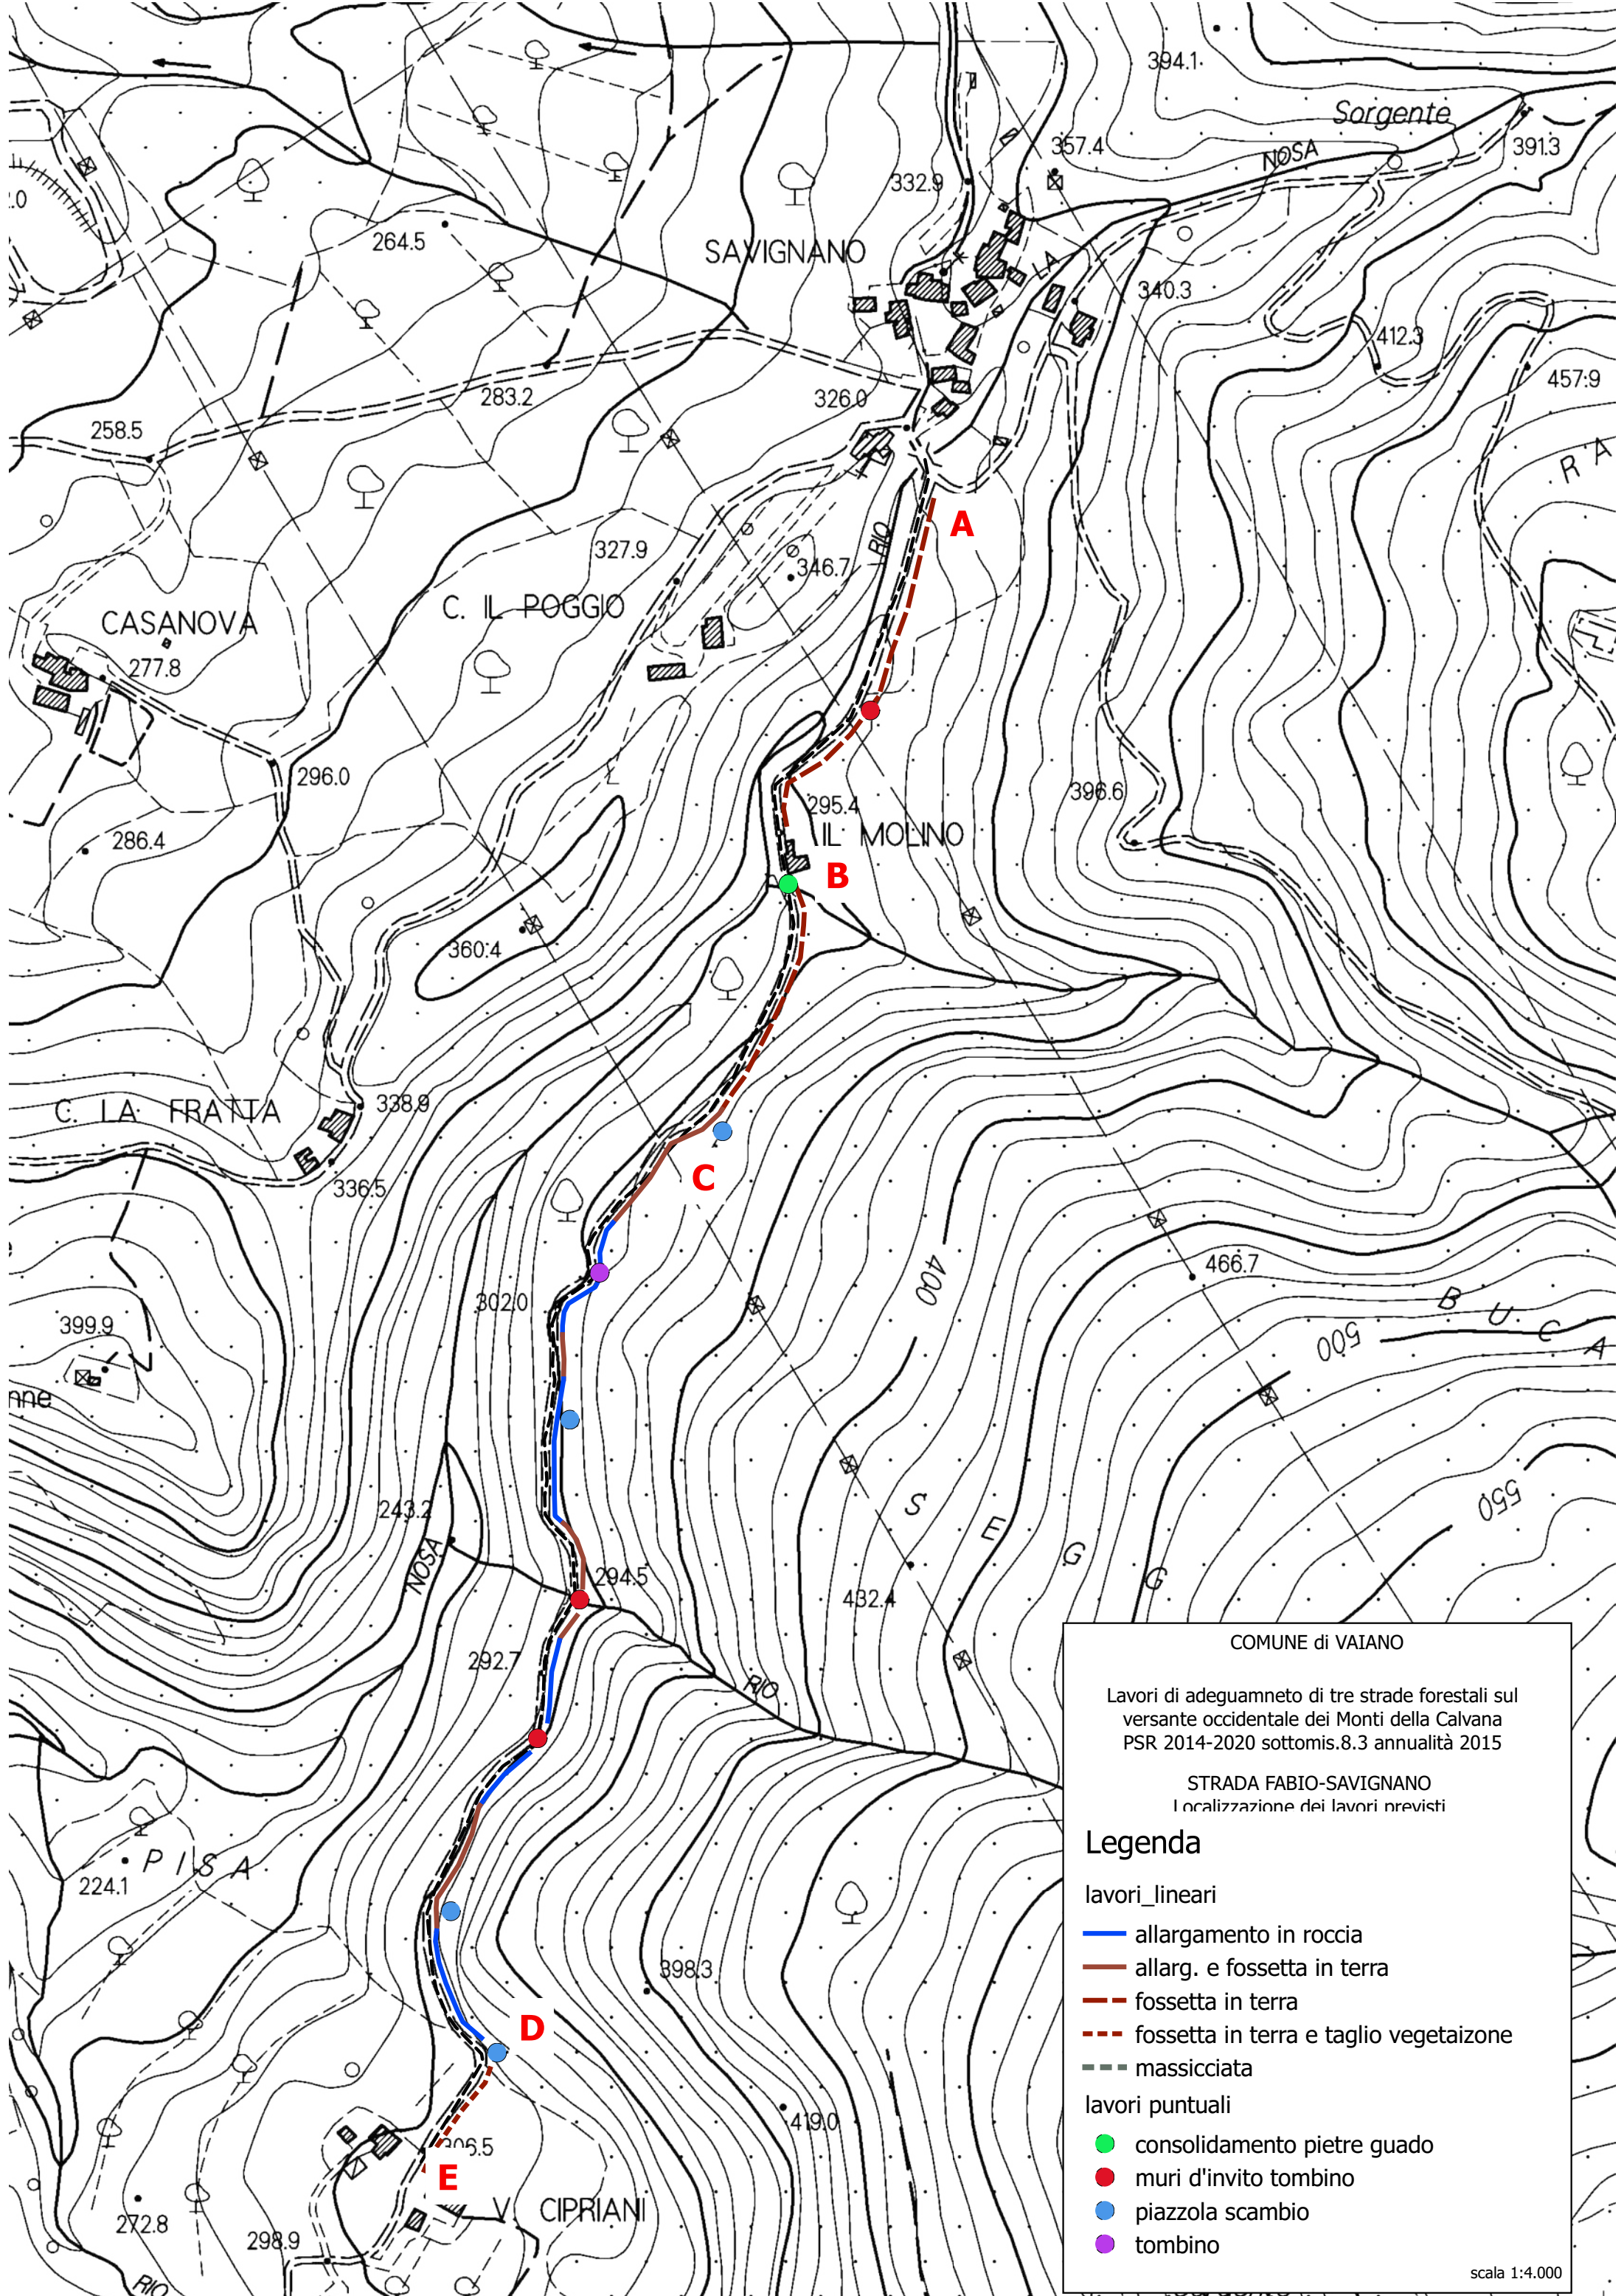

COMUNE di VAIANO

Lavori di adeguamento di tre strade forestali sul
versante occidentale dei Monti della Calvana
PSR 2014-2020 sottomis.8.3 annualità 2015

STRADA FABIO-SAVIGNANO
Localizzazione dei lavori previsti

Legenda

lavori_lineari

allargamento in roccia

allarg. e fossetta in terra

fossetta in terra

fossetta in terra e taglio vegetazione

massicciata

lavori_puntuali


consolidamento pietre guado

muri d'invito tombino

piazzola scambio

tombino

scala 1:4.000

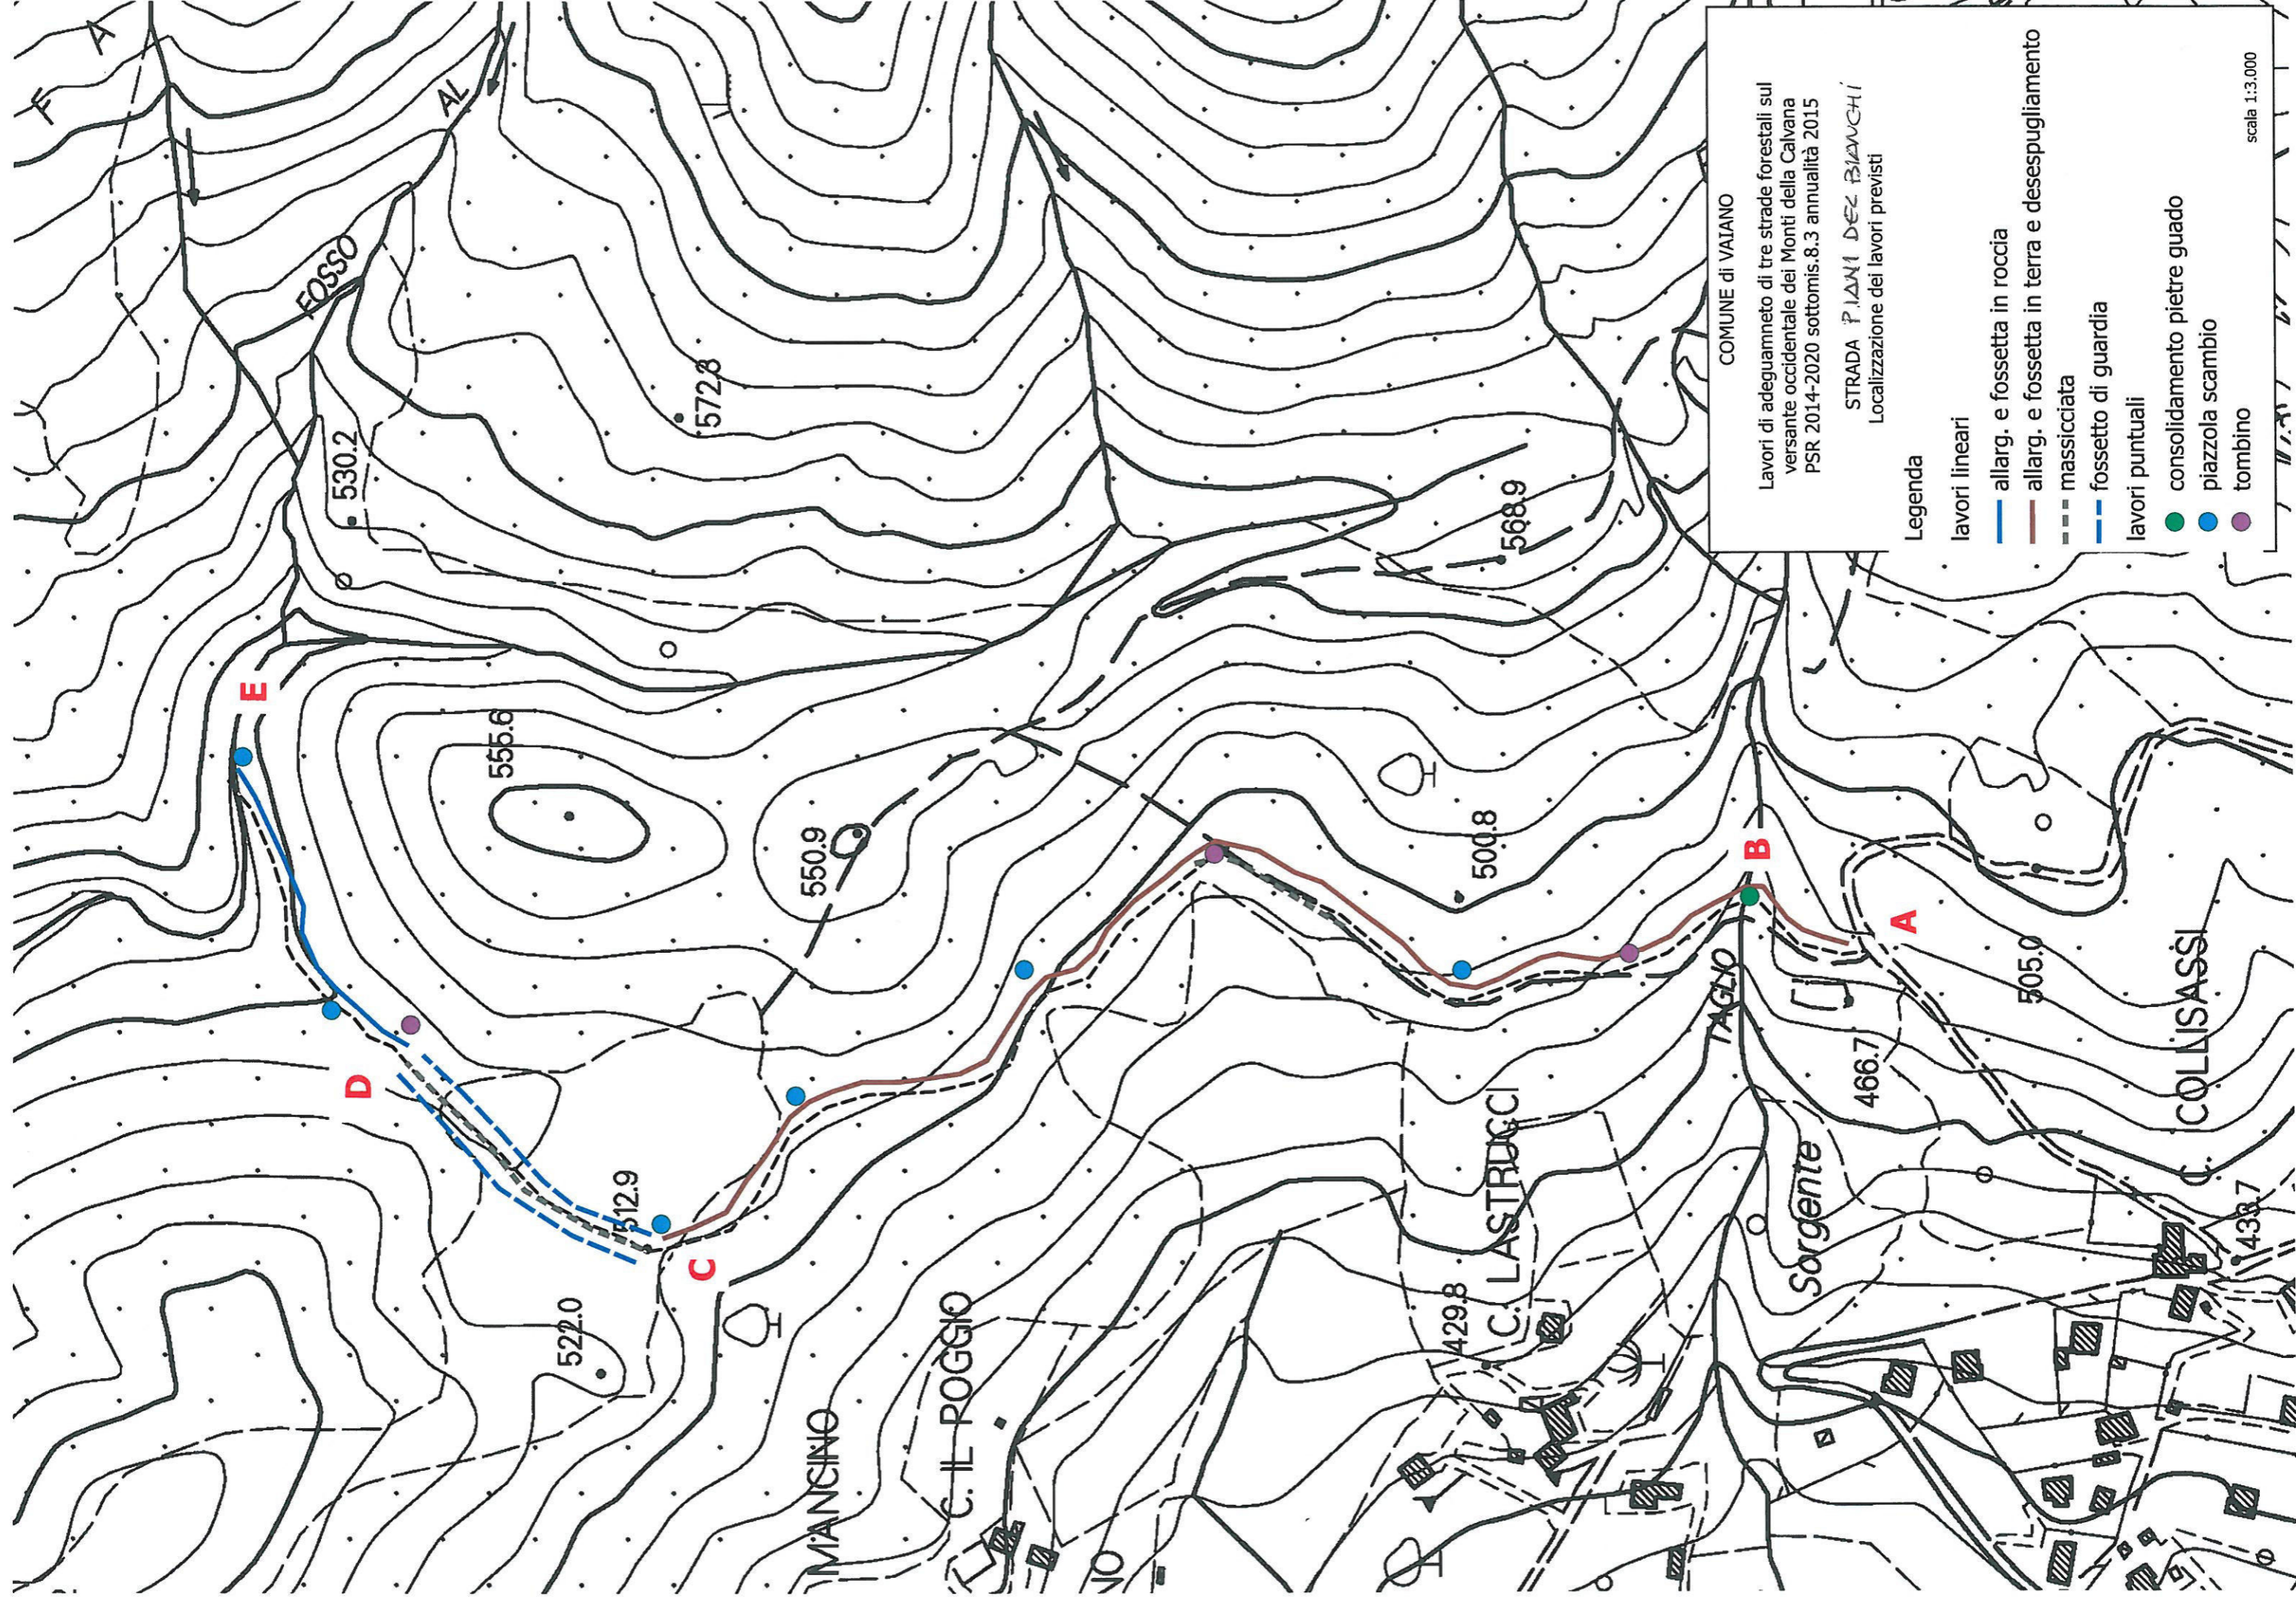

COMUNE di VAIANO

Lavori di adeguamento di tre strade forestali sul
versante occidentale dei Monti della Calvana
PSR 2014-2020 sottomis.8.3 annualità 2015

STRADA PIANI DEZ BIANCHI
Localizzazione dei lavori previsti

Legenda

lavori lineari

— allarg. e fossetta in roccia

— allarg. e fossetta in terra e desespugliamento

- - - massiccata

- - - fossetto di guardia

lavori puntuali

● consolidamento pietre guado

● piazzaola scambio

● tombino

scala 1:3.000