

LEGENDA

TUBAZIONE PVC Ø600 ACQUE NERE


TUBAZIONE PVC Ø500 ACQUE BIANCHE


CAVIDOTTO Ø125 PER CAVI ELETTRICI

POZZETTO PER ACQUE NERE (N) 100x100x H var.

POZZETTO PER ACQUE BIANCHE (B) 100x100x H var.

CADITOIA 60x60 D400 + POZZETTO 60x60x60

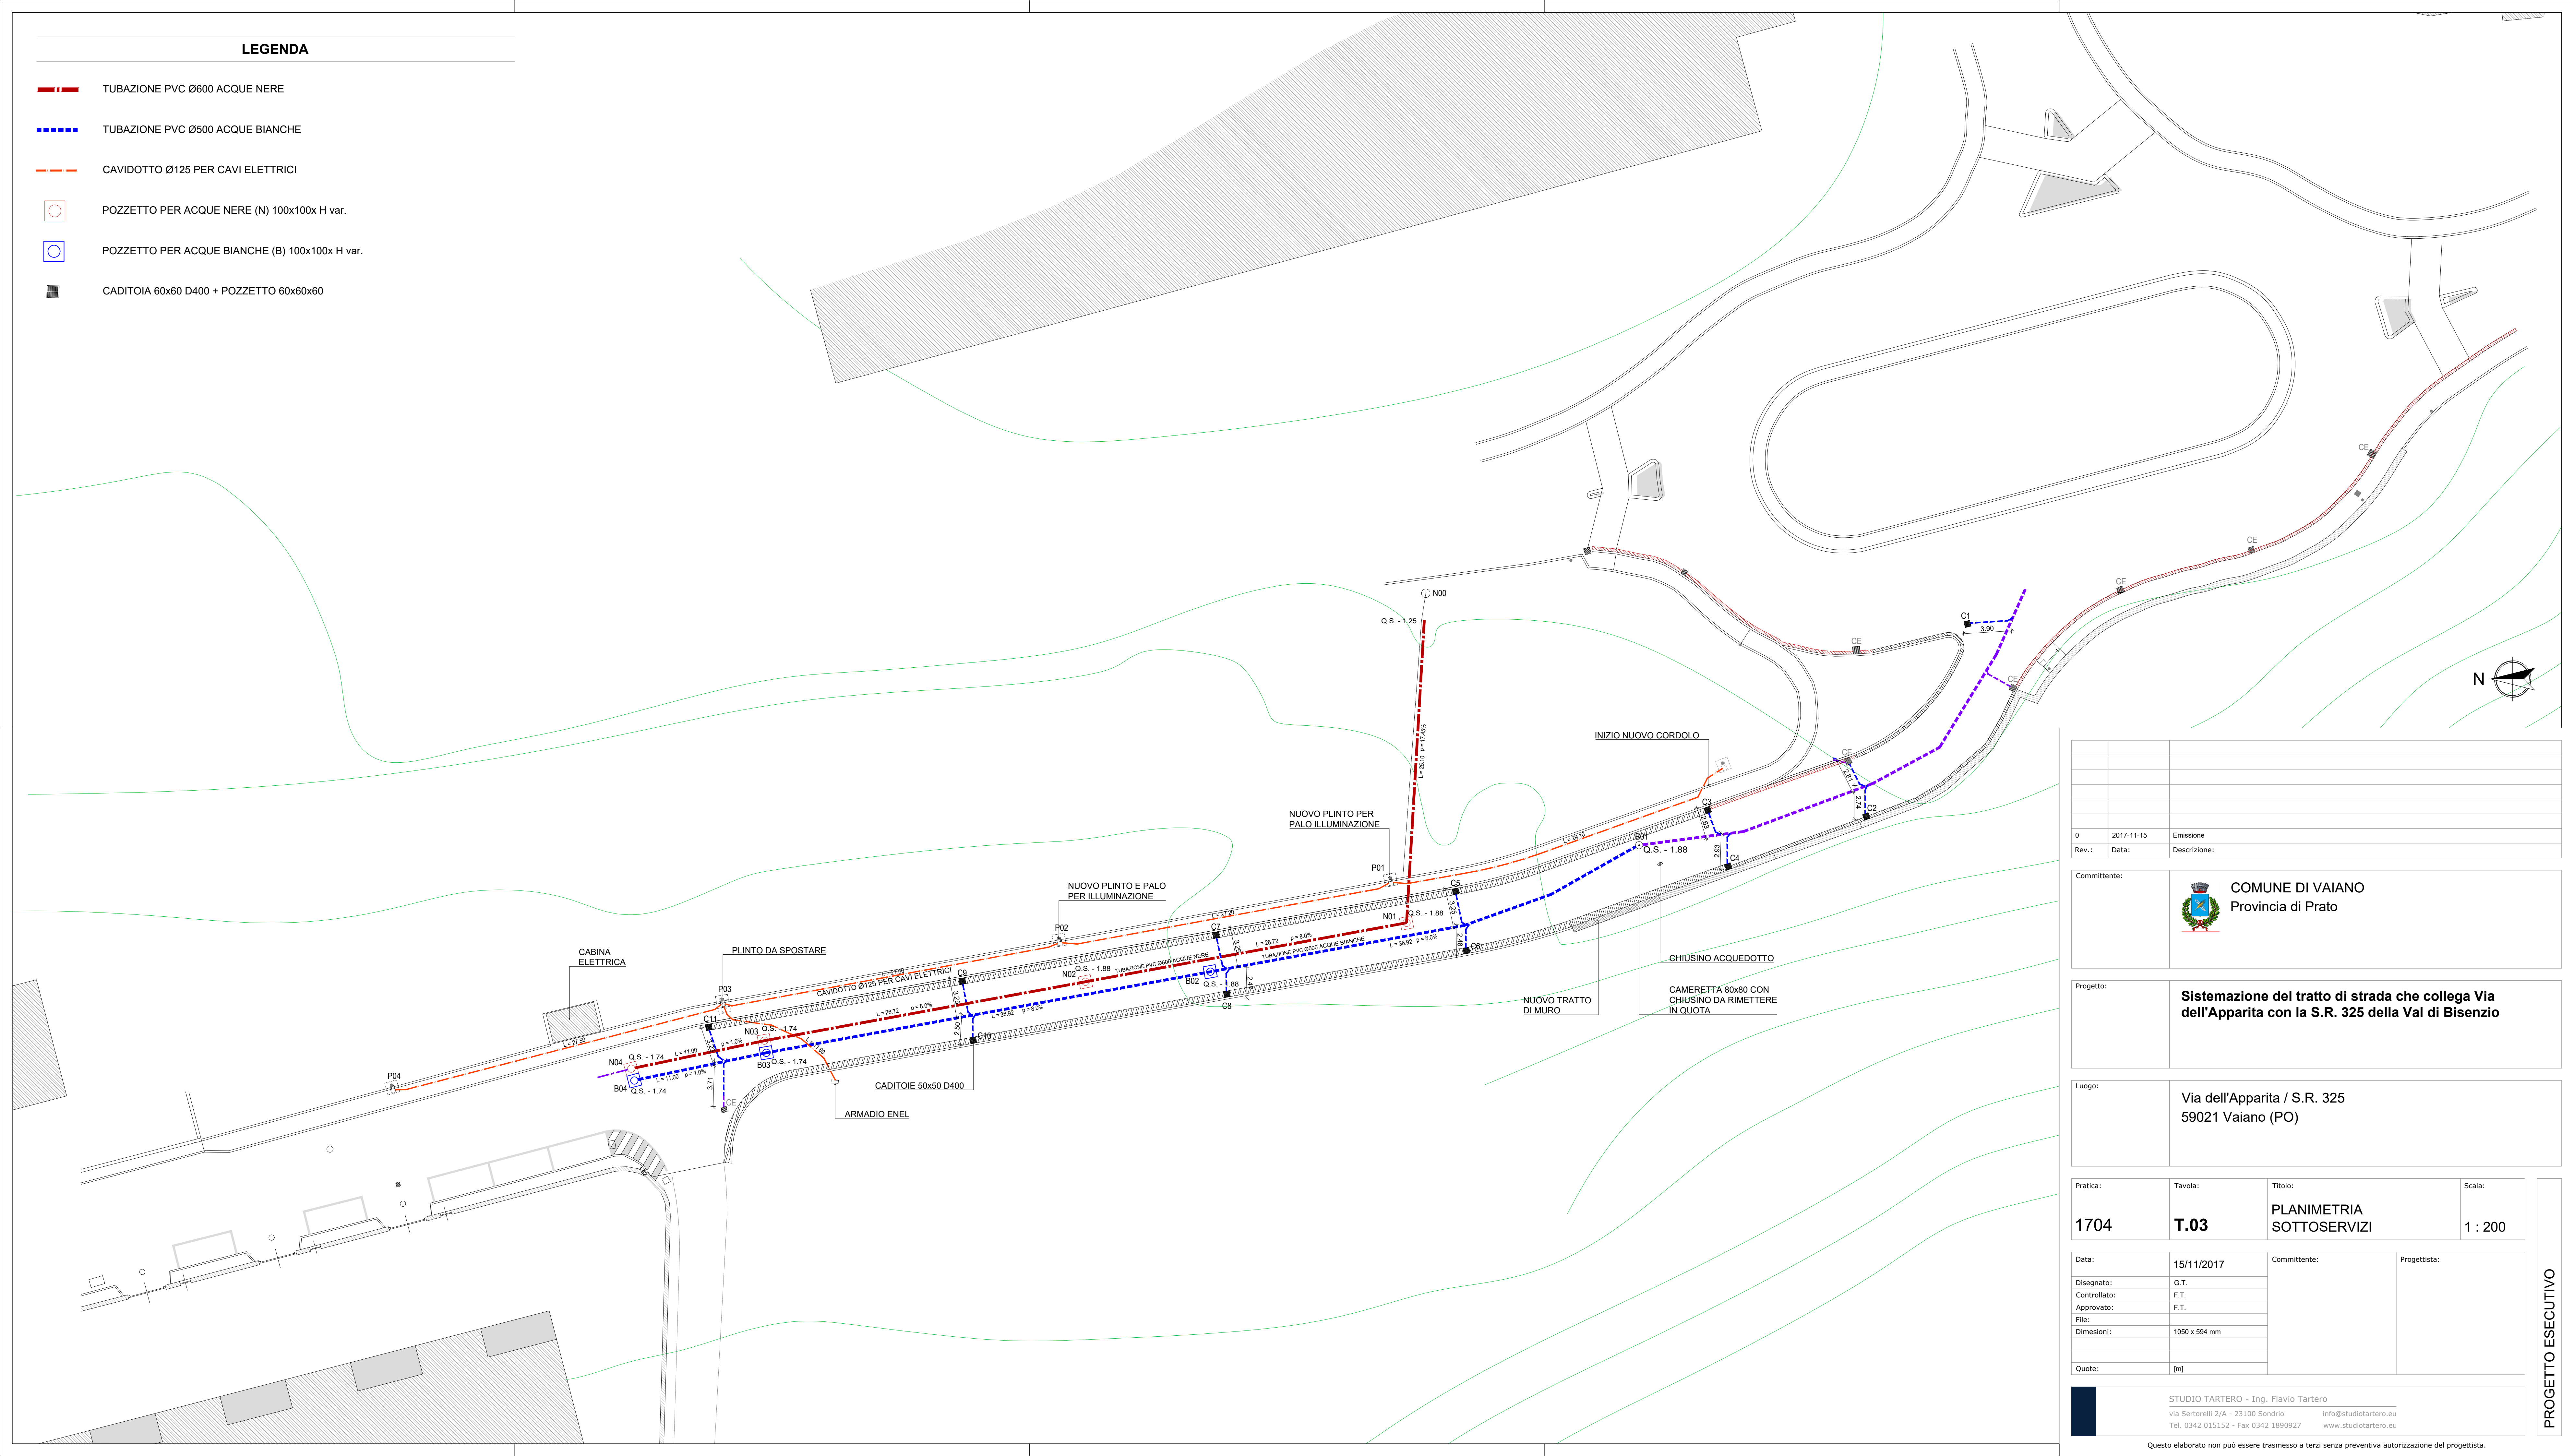

0		2017-11-15	Emissione
Rev.:	Data:	Descrizione:	
Committente:		<div><div>COMUNE DI VAIANO Provincia di Prato</div></div>	
Progetto:		Sistemazione del tratto di strada che collega Via dell'Apparita con la S.R. 325 della Val di Bisenzio	
Luogo:		Via dell'Apparita / S.R. 325 59021 Vaiano (PO)	
Pratica:	Tavola:	Titolo:	Scala:
1704	T.03	PLANIMETRIA SOTTOSERVIZI	1 : 200
Data:		15/11/2017	
Disegnato:		G.T.	
Controllato:		F.T.	
Approvato:		F.T.	
File:			
Dimensioni:		1050 x 594 mm	
Quote:		[m]	
Committente:		Progettista:	
<div><div></div><div>STUDIO TARTERO - Ing. Flavio Tartero via Sertorelli 2/A - 23100 Sondrio Tel. 0342 015152 - Fax 0342 1890927</div><div>info@studiotartero.eu www.studiotartero.eu</div></div>			
Questo elaborato non può essere trasmesso a terzi senza preventiva autorizzazione del progettista.			

PROGETTO ESECUTIVO