



LEGENDA

ZANELLA IN PORFIDO ESISTENTE

ZANELLA IN PORFIDO


CUNETTA ALLA FRANCESE

NUOVO TAPPETO D'USURA

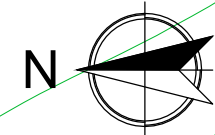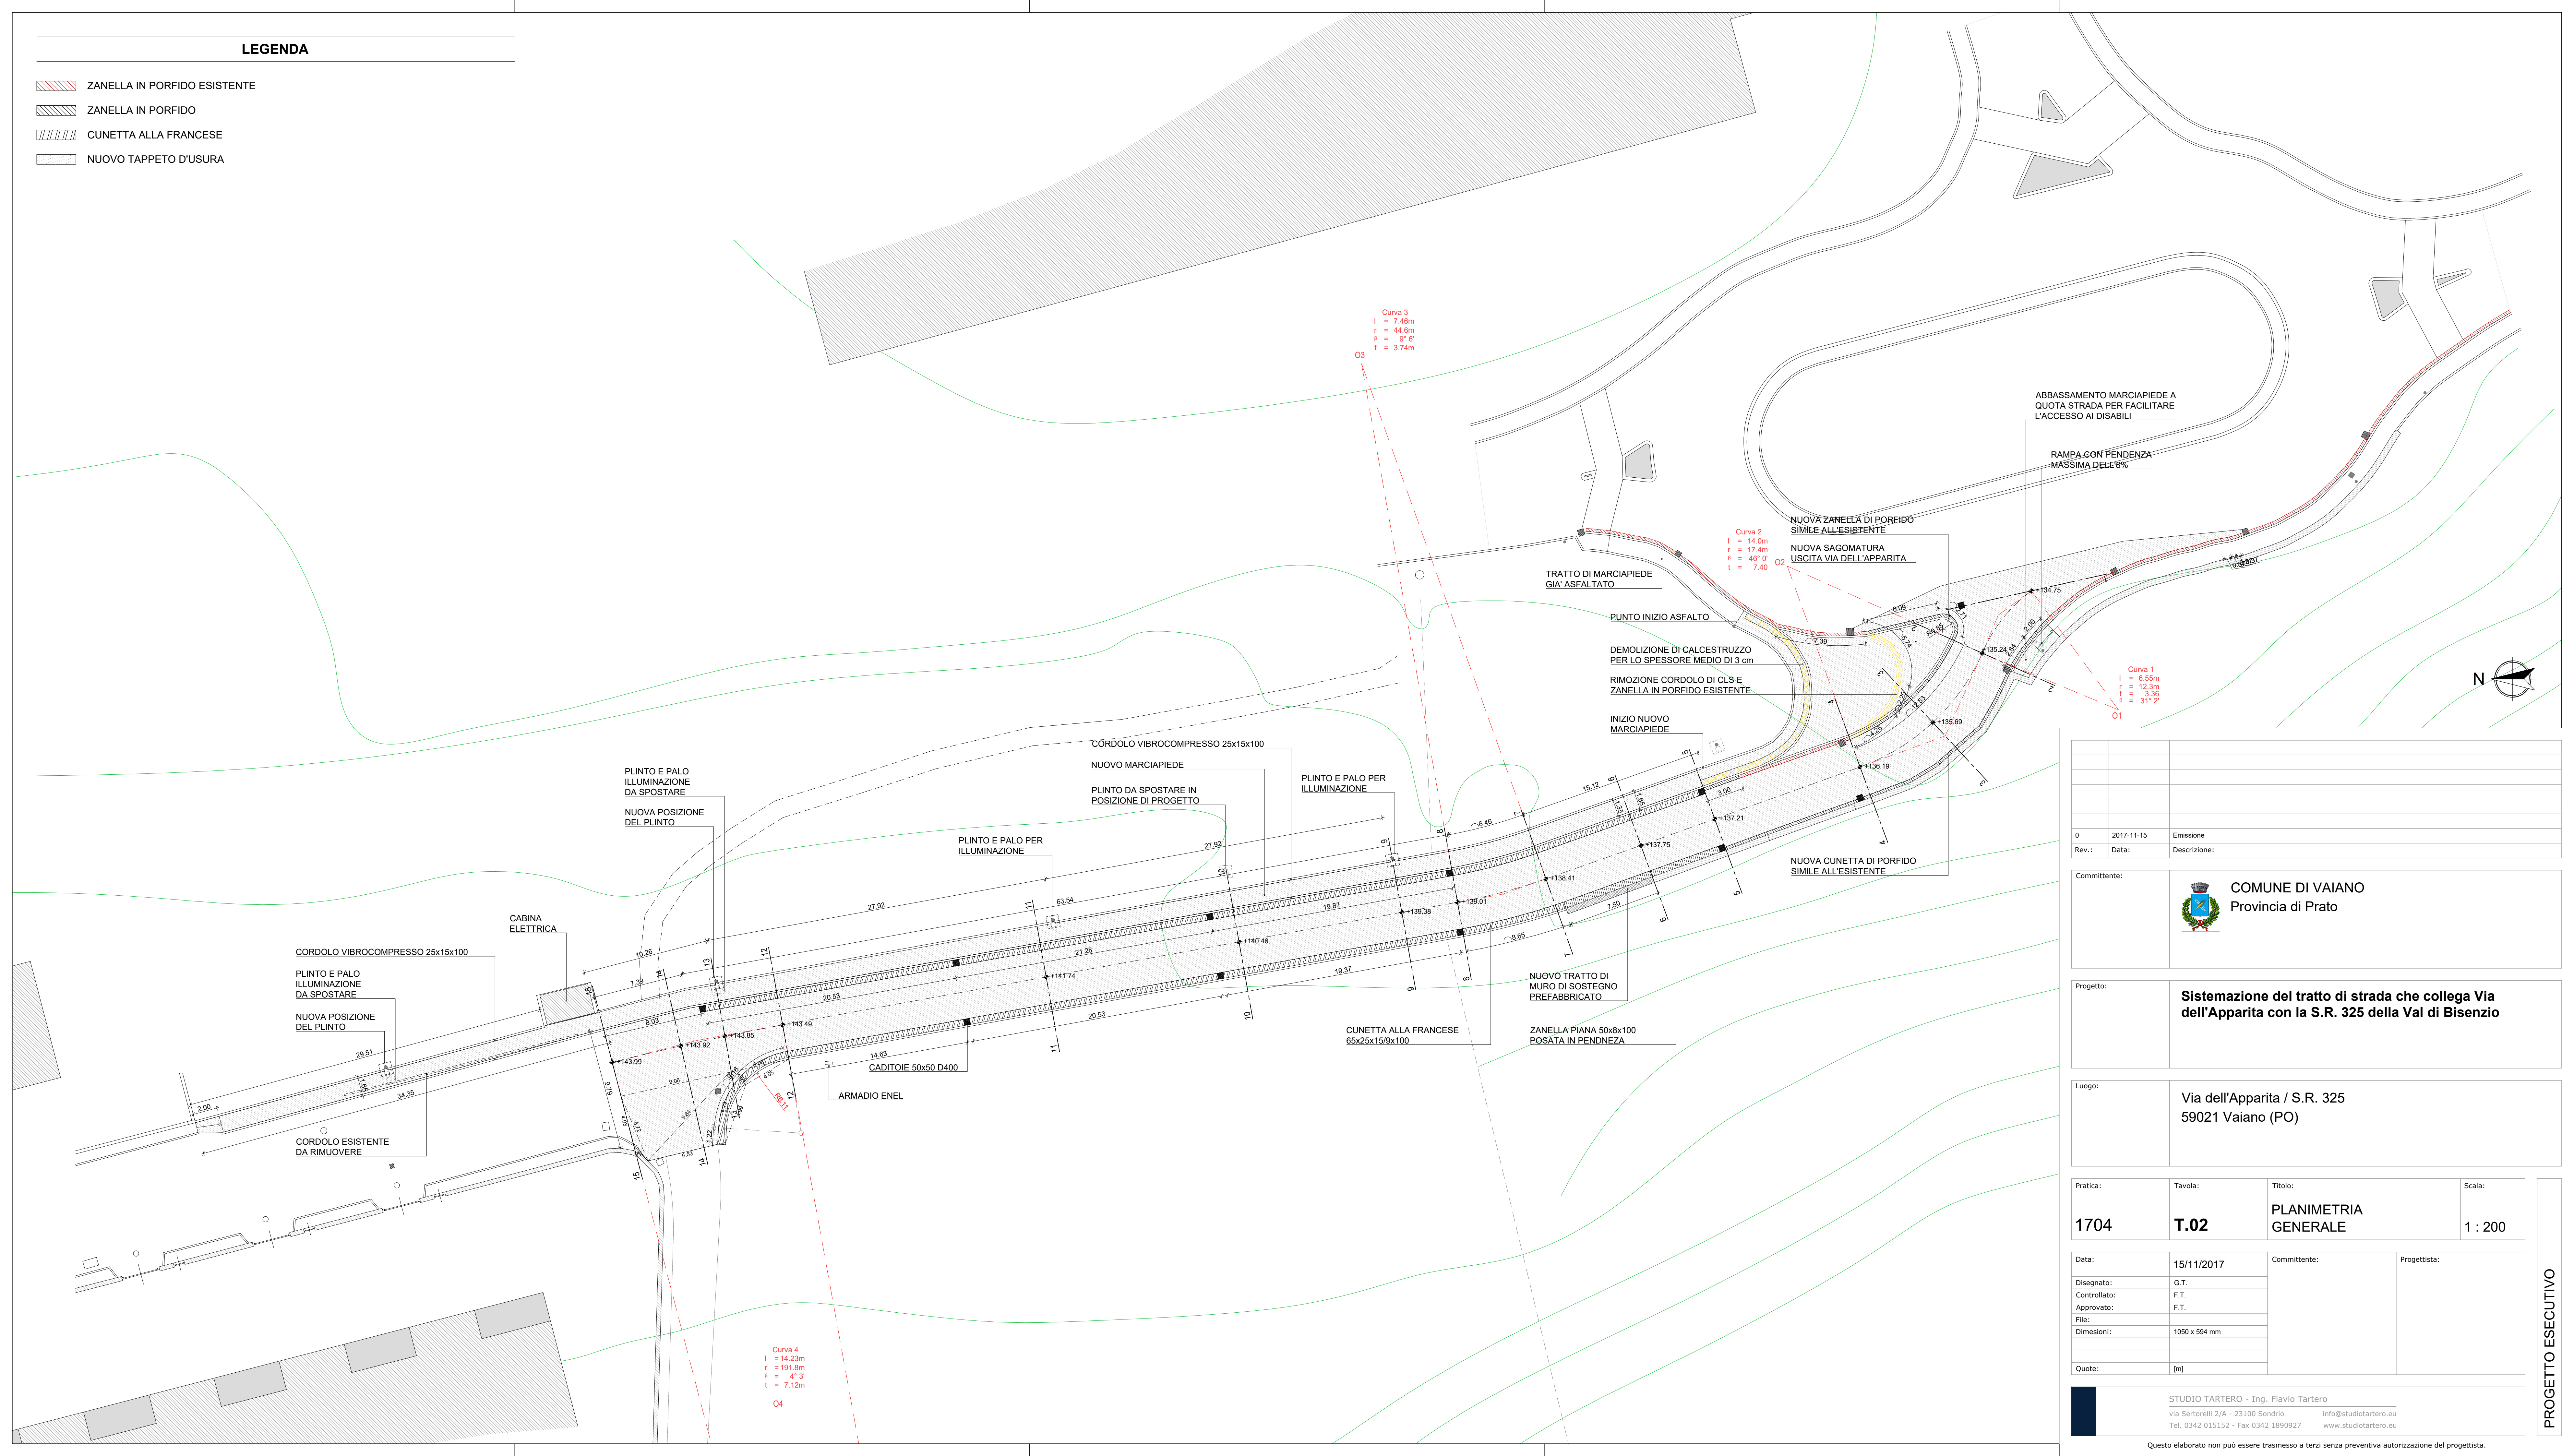

0	2017-11-15	Emissione
Rev.:	Data:	Descrizione:

Committente:



COMUNE DI VAIANO  
Provincia di Prato

Progetto:


Sistemazione del tratto di strada che collega Via dell'Apparita con la S.R. 325 della Val di Bisenzio

Luogo:

Via dell'Apparita / S.R. 325  
59021 Vaiano (PO)

Pratica:	Tavola:	Titolo:	Scala:
1704	T.02	PLANIMETRIA GENERALE	1 : 200

Data:	15/11/2017	Committente:	Progettista:
Disegnato:	G.T.		
Controllato:	F.T.		
Approvato:	F.T.		
File:			
Dimesioni:	1050 x 594 mm		
Quote:	[m]		

STUDIO TARTERO - Ing. Flavio Tartero  
via Sertorelli 2/A - 23100 Sondrio info@studiotartero.eu  
Tel. 0342 015152 - Fax 0342 1890927 www.studiotartero.eu