


Lato Via P. Maroncelli

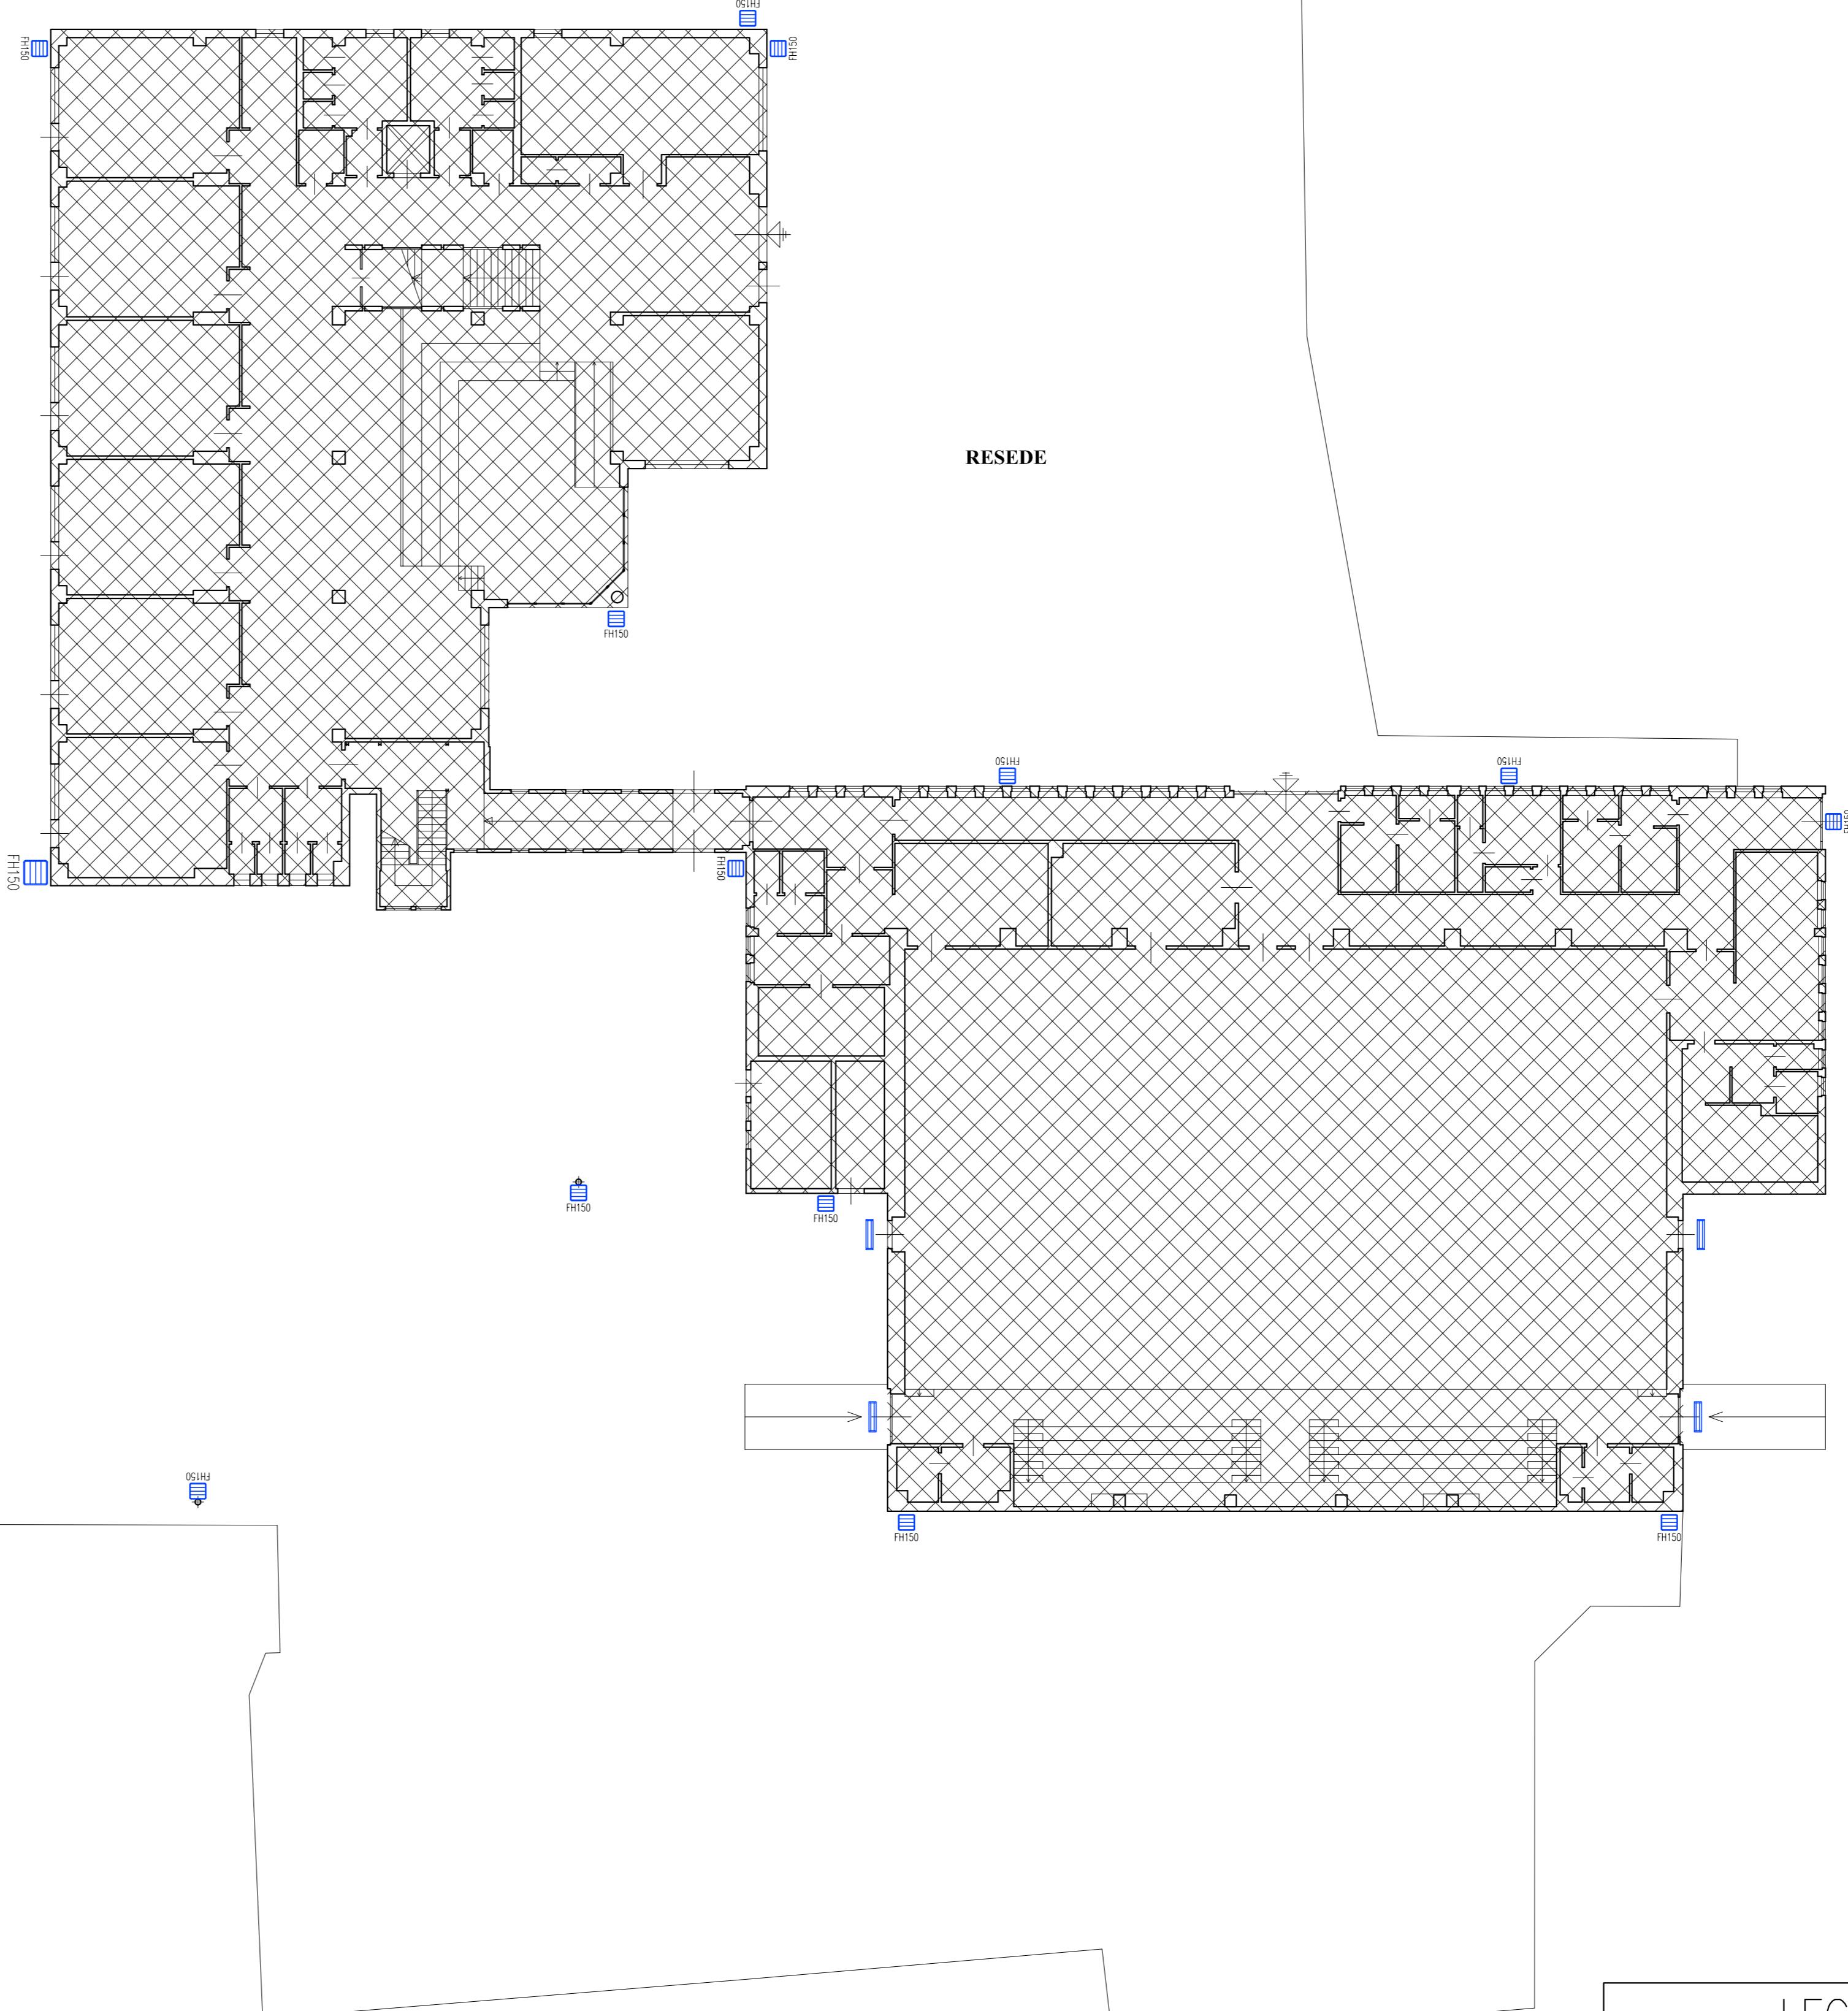

LEGENDA APPARECCHIATURE

	Proiettore con tecnologia Led, equivalente ad un riflettore da 150W IP66 per installazione da esterno
	Plafoniera stagna IP66 con tecnologia Led, equivalente ad una plafoniera da 2x58W
COMMITTENTE	Comune di Montemurlo - Scuola Anna Frank e Palestra
UBICAZIONE	Ubicazione impianto: Via Maroncelli/Via Pantano, Loc. Oste - Comune di Montemurlo (PO)
PARTICOLARE	LAY-OUT ILLUMINAZIONE ESTERNA - SITUAZIONE EX-POST
SCALA	1:200
DISEGNO N°	1308