

REGIONE PIEMONTE

CITTA' DI RIVAROLO C.SE

Città Metropolitana di Torino

MESSA IN SICUREZZA DI ITINERARI,  
PERCORSI PEDONALI E CICLABILI

- INCENTIVI ALLA MOBILITA' DOLCE -

PROGETTO DEFINITIVO-ESECUTIVO

Tavola M

Oggetto:

T.2

Intervento 1: Via Trieste e Via Salassa  
Planimetrie stato di fatto

STUDIO DI INGEGNERIA - DOTT. ING. PRIMO VALTER

Strada Brezia, 2 - 10080 RIVARA (TO)

Tel/Fax: 0124 31426 E-mail: [valterprim@tiscali.it](mailto:valterprim@tiscali.it)

Data:

OTTOBRE 2017

Scala

1:1.000, 1:500



IL PROGETTISTA

## IL RUP




PLANIMETRIA STATO DI FATTO GENERALE - via Salassa e via Trieste

scala 1:1.000

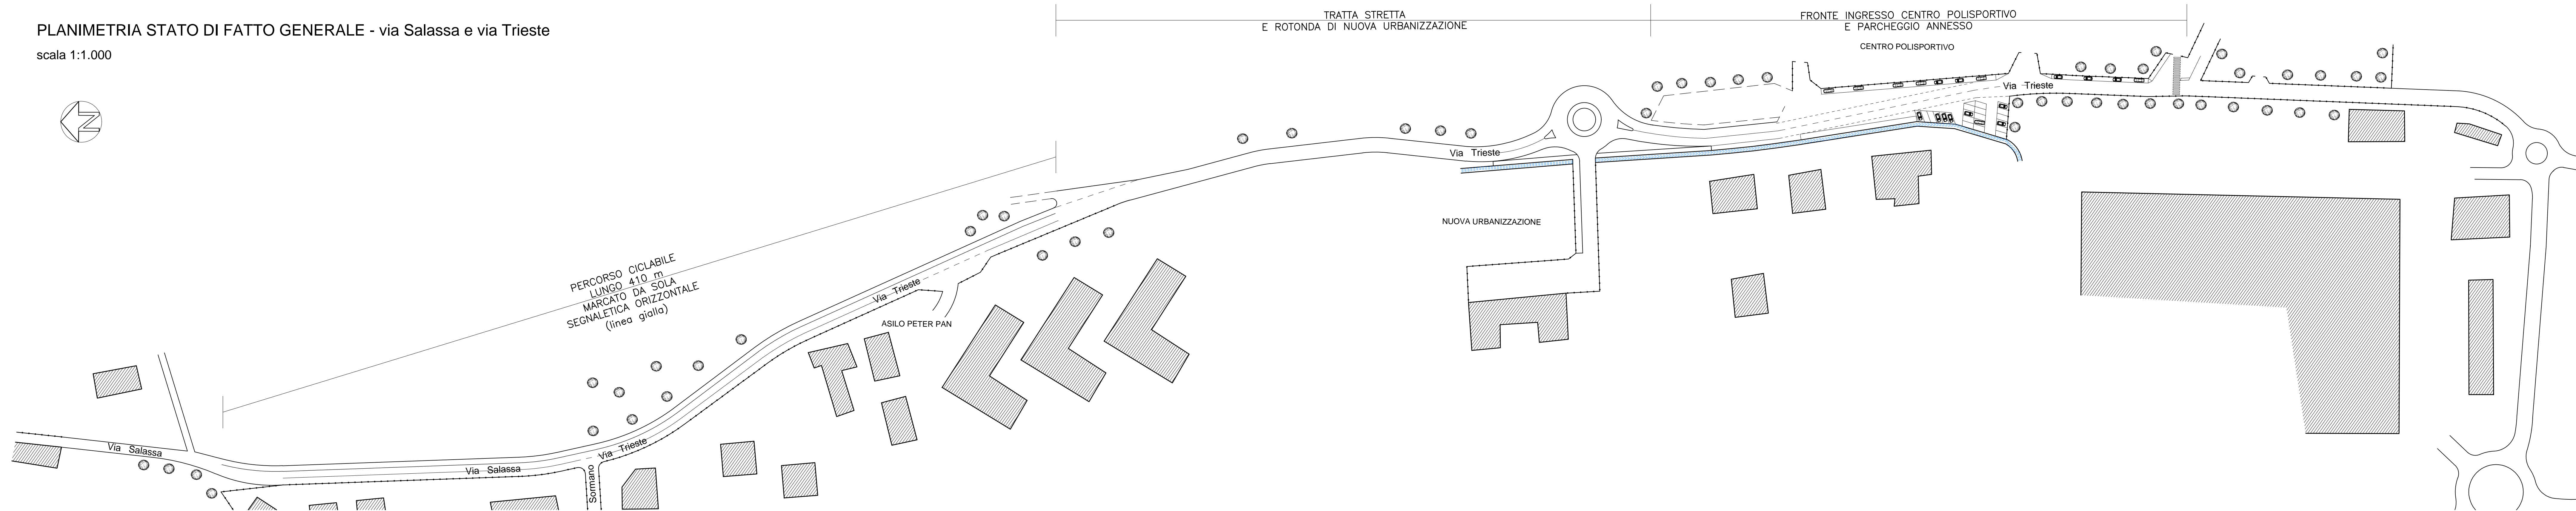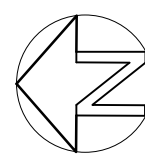

PLANIMETRIA STATO DI FATTO - via Salassa e via Trieste nord

scala 1:500

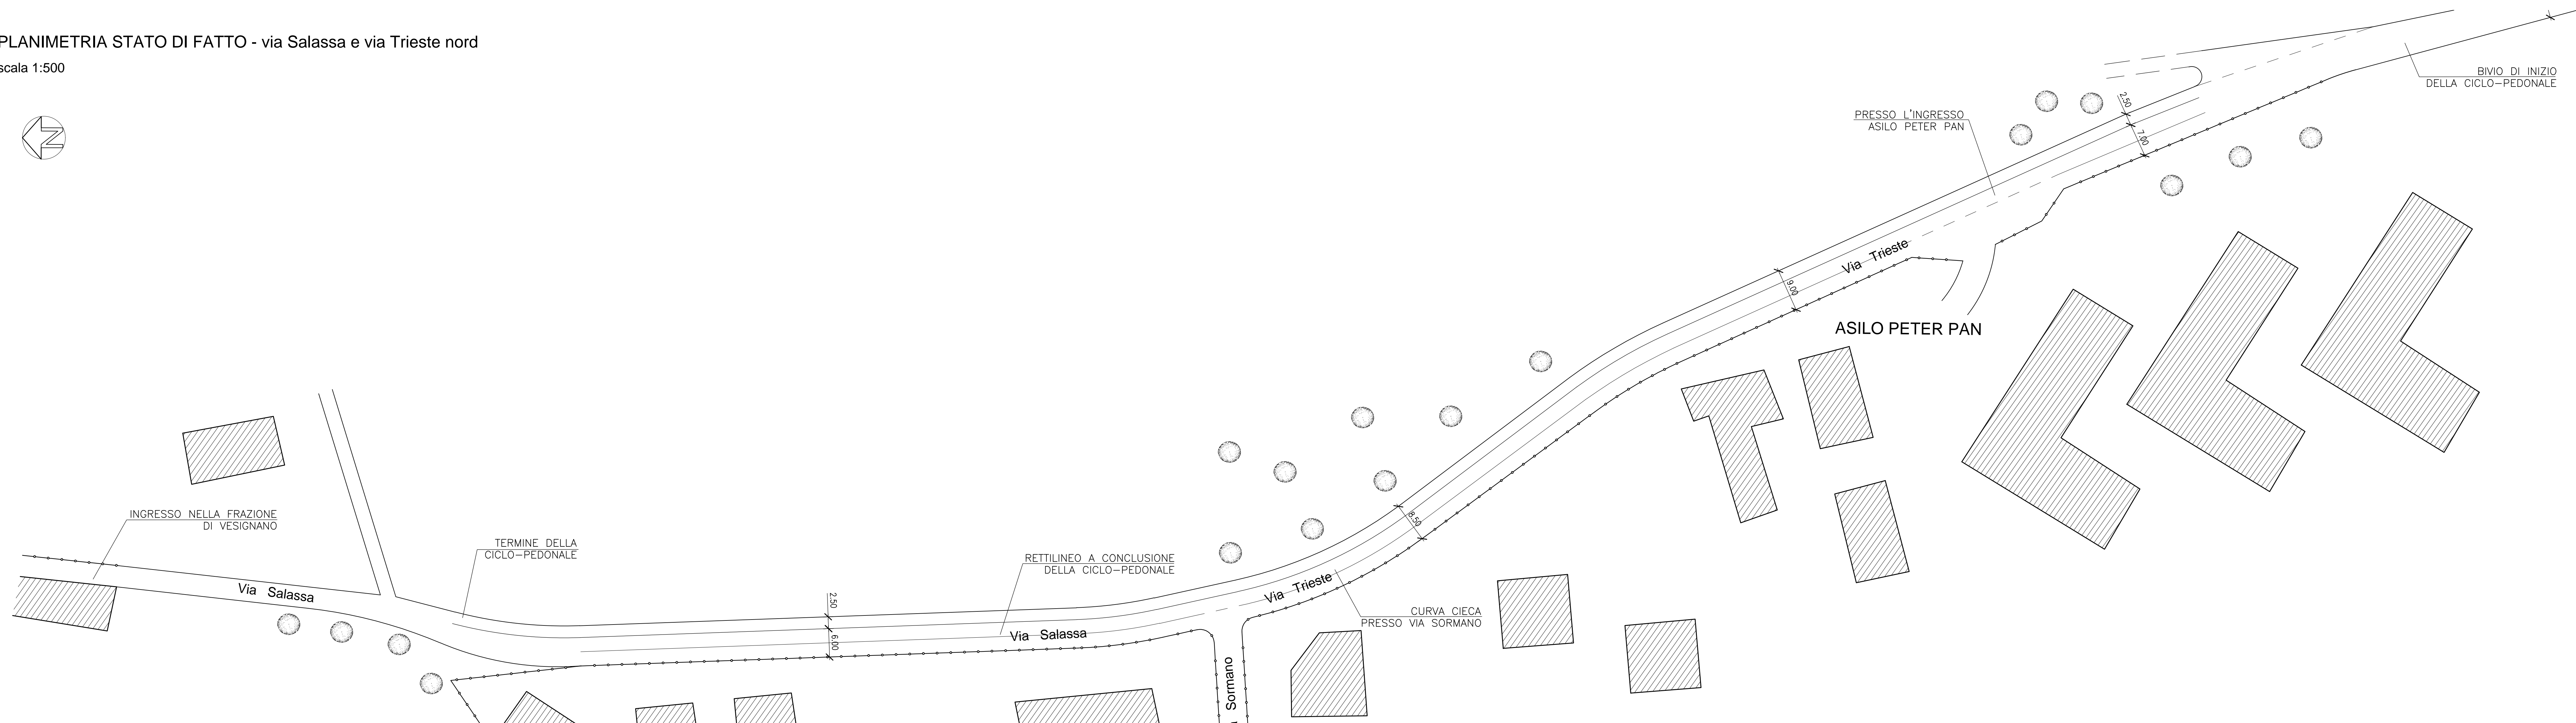

PLANIMETRIA STATO DI FATTO - via Trieste sud

scala 1:500

