



REGIONE PIEMONTE

CITTA' DI RIVAROLO C. SE
Città Metropolitana di Torino

MESSA IN SICUREZZA DI ITINERARI,
PERCORSI PEDONALI E CICLABILI

- INCENTIVI ALLA MOBILITA' DOLCE -

PROGETTO DEFINITIVO-ESECUTIVO

Tavola N.
T.3

Oggetto:
Intervento 1: Via Trieste e Via Salassa
Planimetrie di progetto

Data:

OTTOBRE 2017

Scala:

1:1.500

STUDIO DI INGEGNERIA - DOTT. ING. PRIMO VALTER
Strada Breccia, 2 - 10080 RIVARA (TO)
Tel/Fax: 0124 31426 E-mail: valterprim@gtiscali.it


IL PROGETTISTA

IL RUP



PLANIMETRIA DI PROGETTO - via Salassa e via Trieste nord

scala 1:500

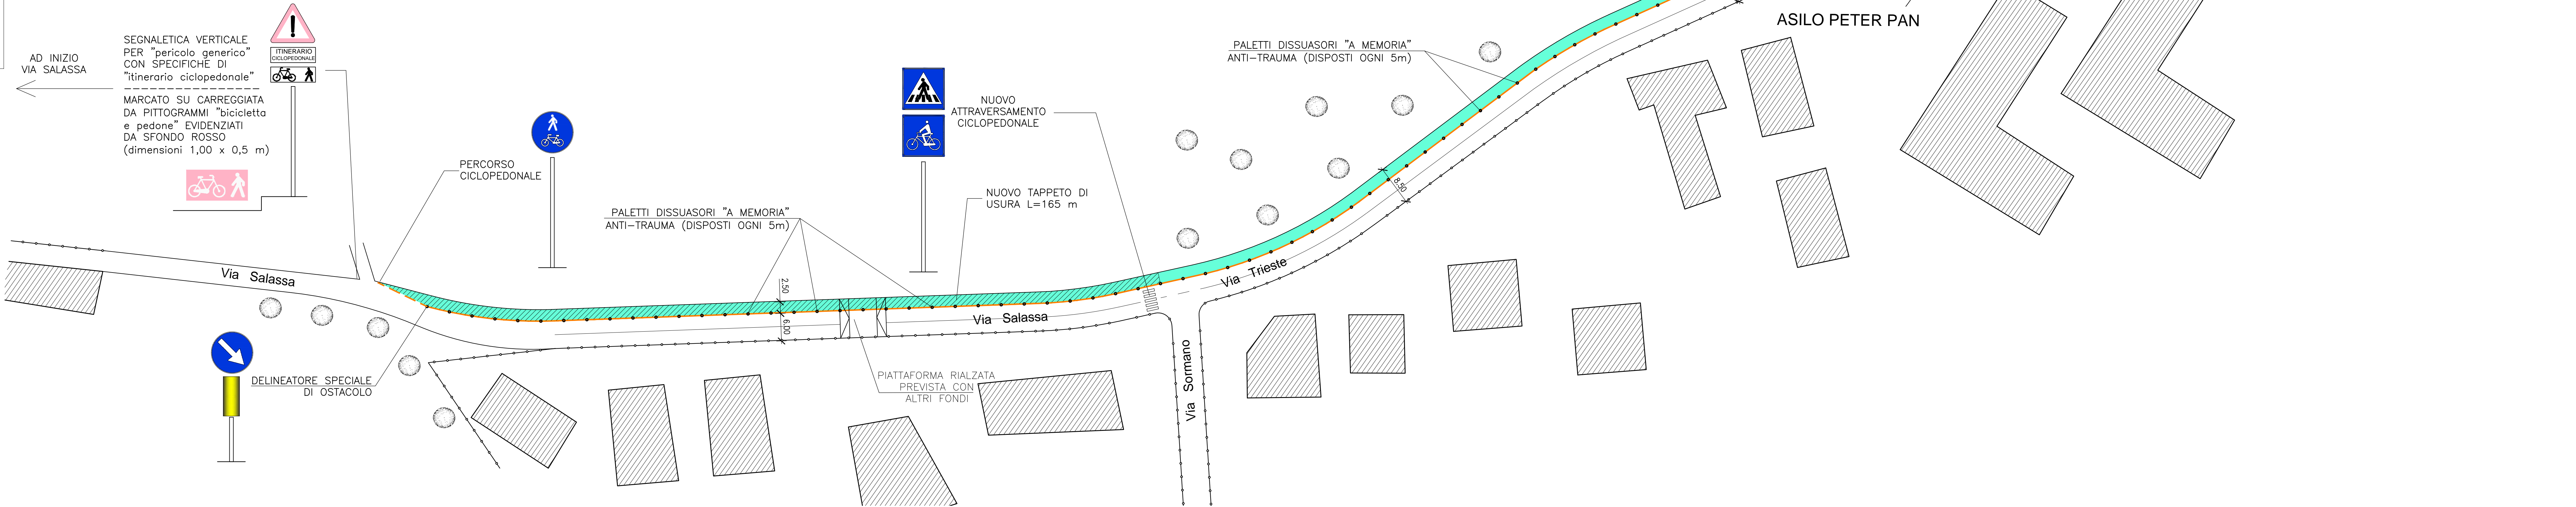

PLANIMETRIA DI PROGETTO - via Trieste sud

scala 1:500

