



REGIONE PIEMONTE

CITTA' DI RIVAROLO C. SE

Città Metropolitana di Torino

MESSA IN SICUREZZA DI ITINERARI,
PERCORSI PEDONALI E CICLABILI

- INCENTIVI ALLA MOBILITA' DOLCE -

PROGETTO DEFINITIVO-ESECUTIVO

Tavola N.

Oggetto:

T.9

Intervento 7: Tratto Rotonde Corso Italia /
Viale Berrone - Planimetria di progetto

STUDIO DI INGEGNERIA - DOTT. ING. PRIMO VALTER

Strada Brescia, 2 - 10080 RIVARA (TO)

Tel/Fax: 0124 31426 E-mail: valterprim@tiscali.it

Data:

OTTOBRE 2017

Scala:

1:500, 1:25

IL PROGETTISTA

IL RUP




LEGENDA:

ATTRAVERSAMENTI
PEDONALI DA RICOSTRUIRE

PLANIMETRIA DI PROGETTO - Tratto rotonde Corso Italia / Viale Berrone

scala 1:500

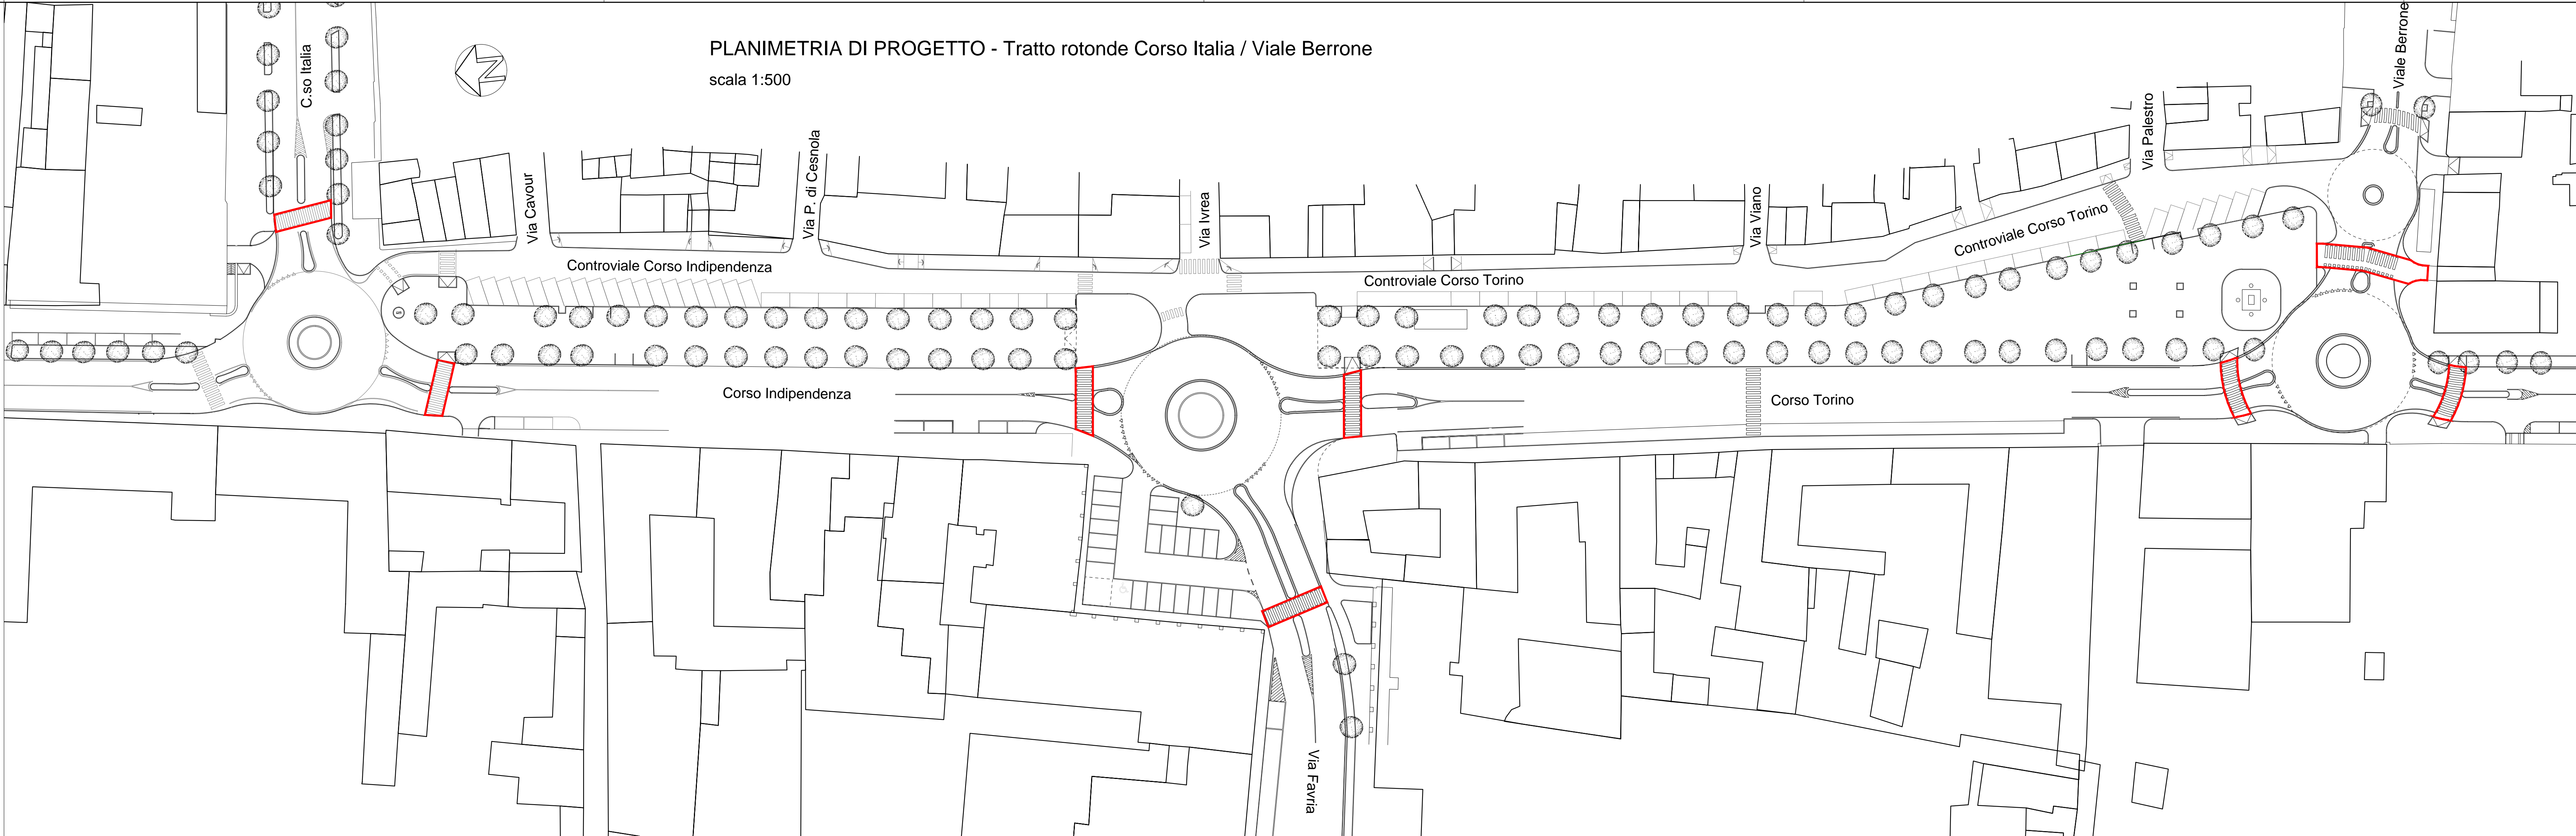

SEZIONE TRASVERSALE TIPO

scala 1:25

