



Planimetria generale Il stralcio

scala 1:200

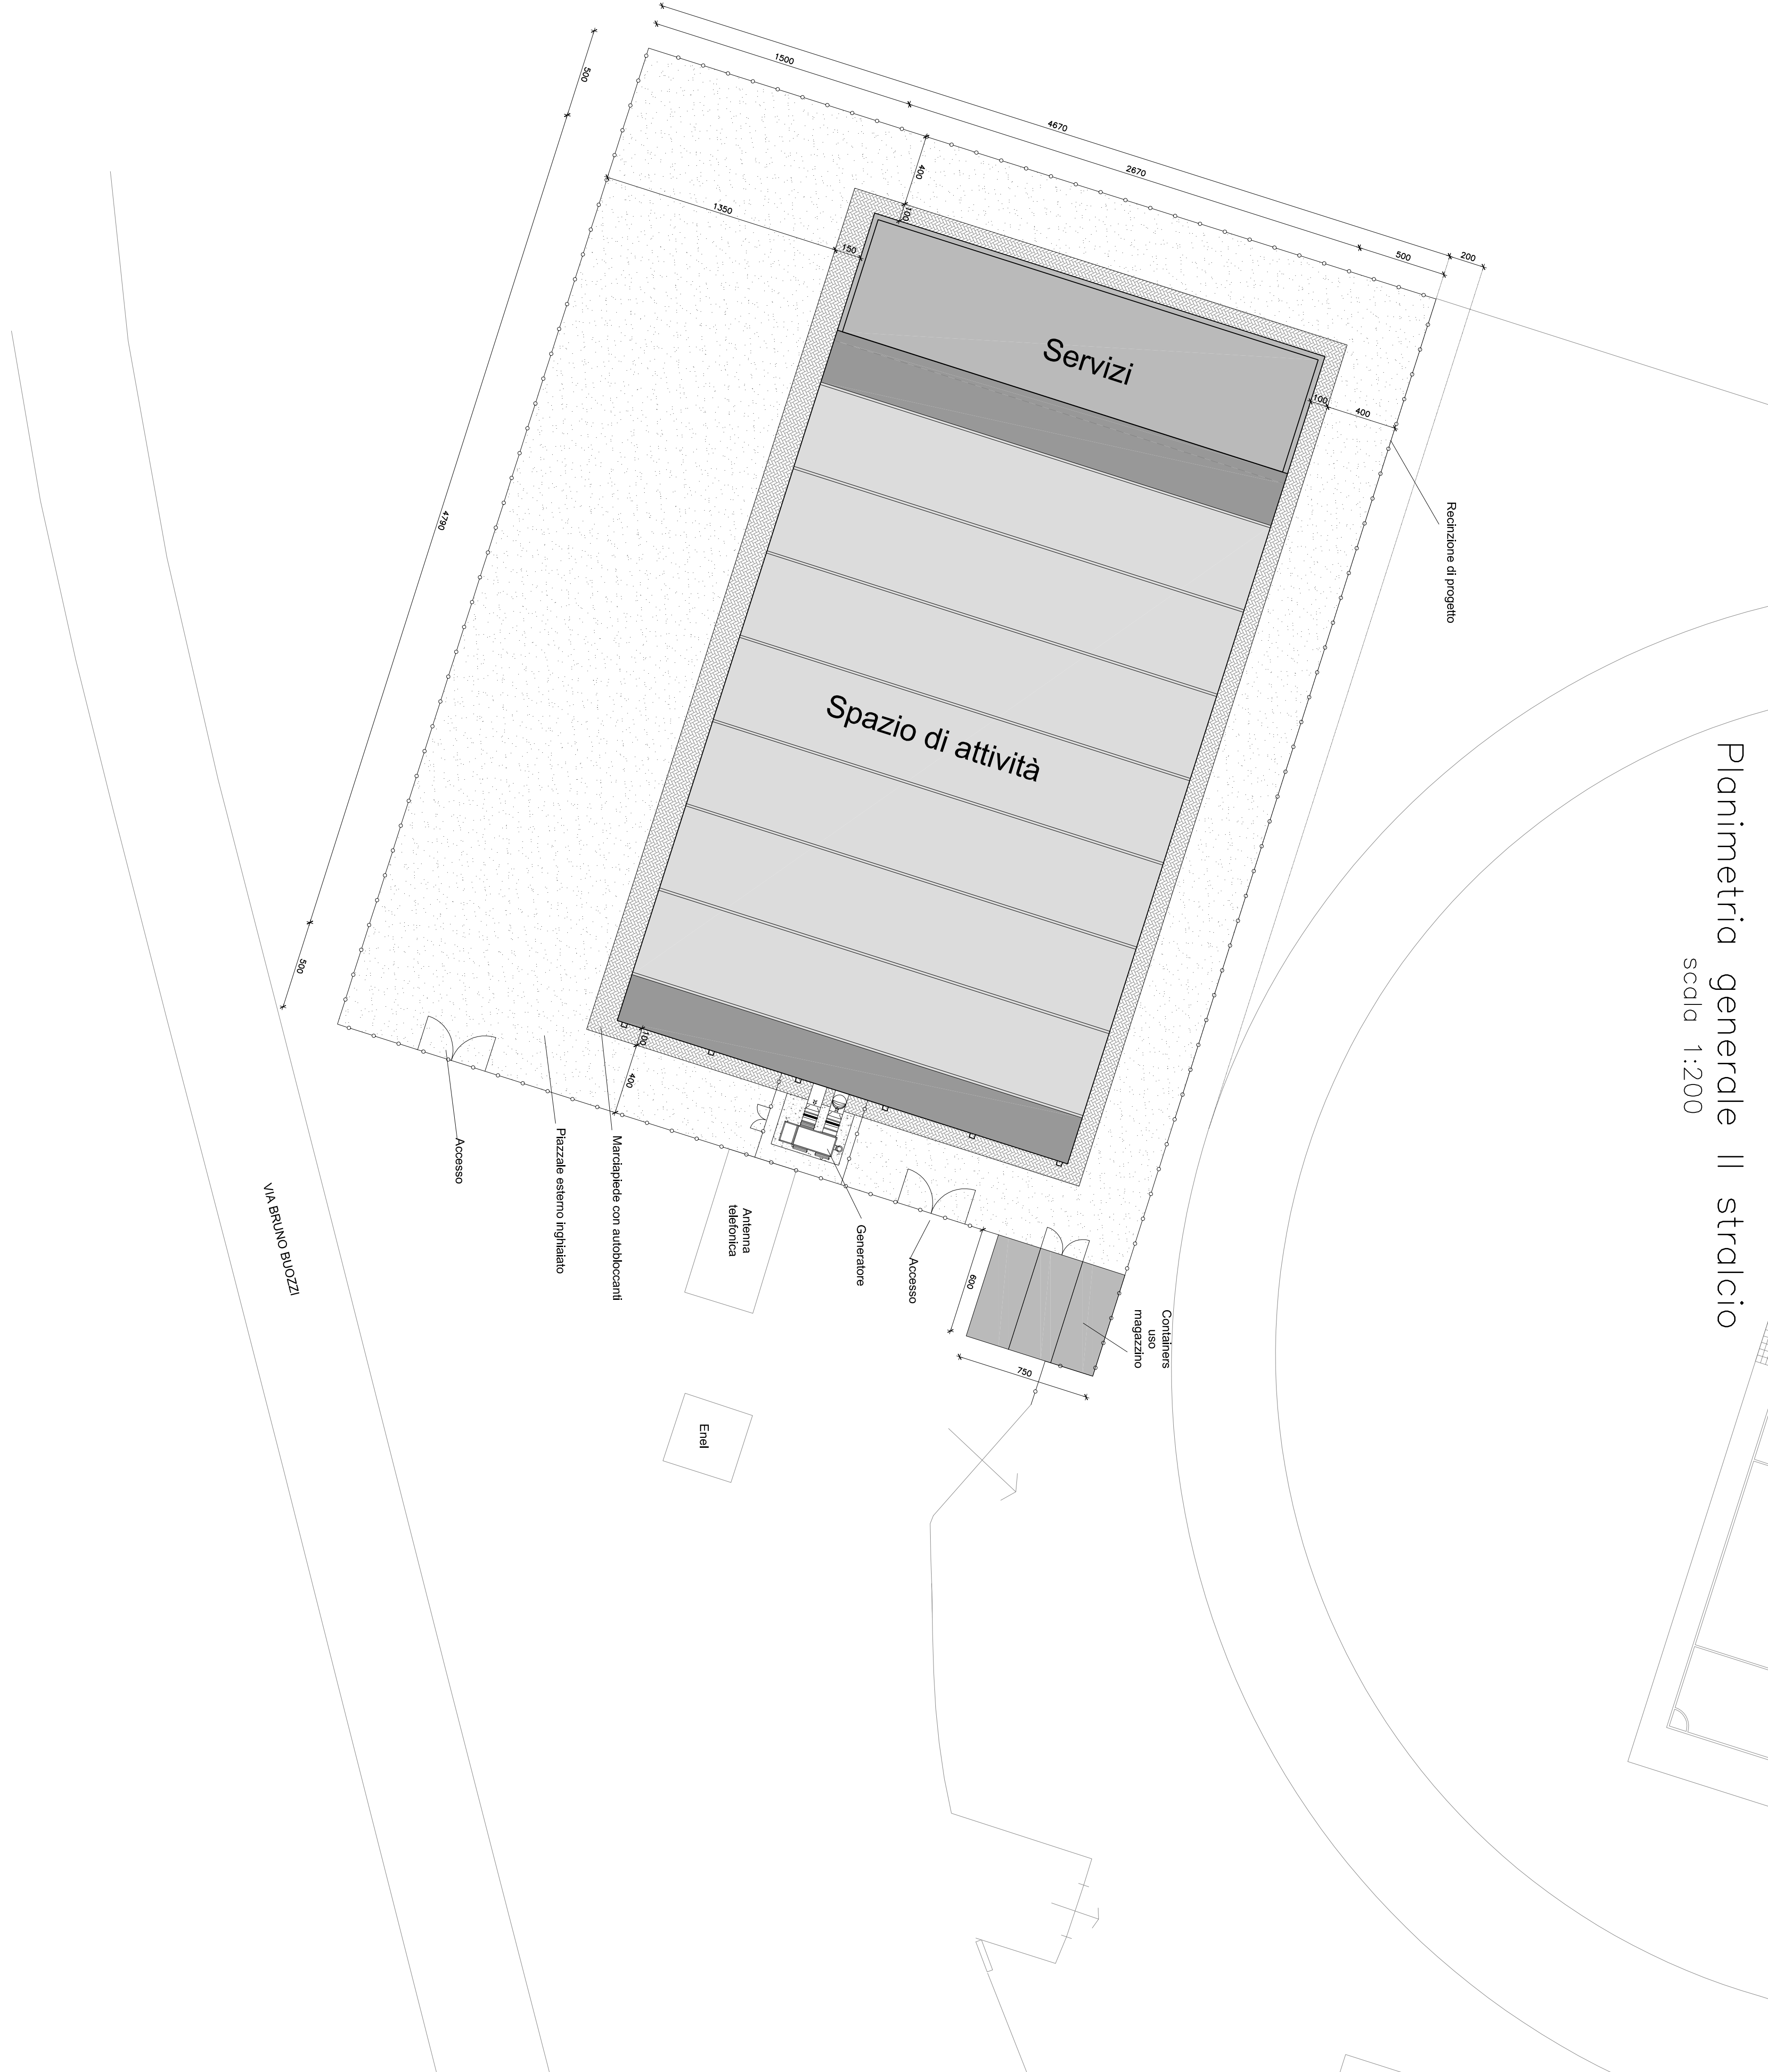

Planimetria sottoservizi

scala 1:200

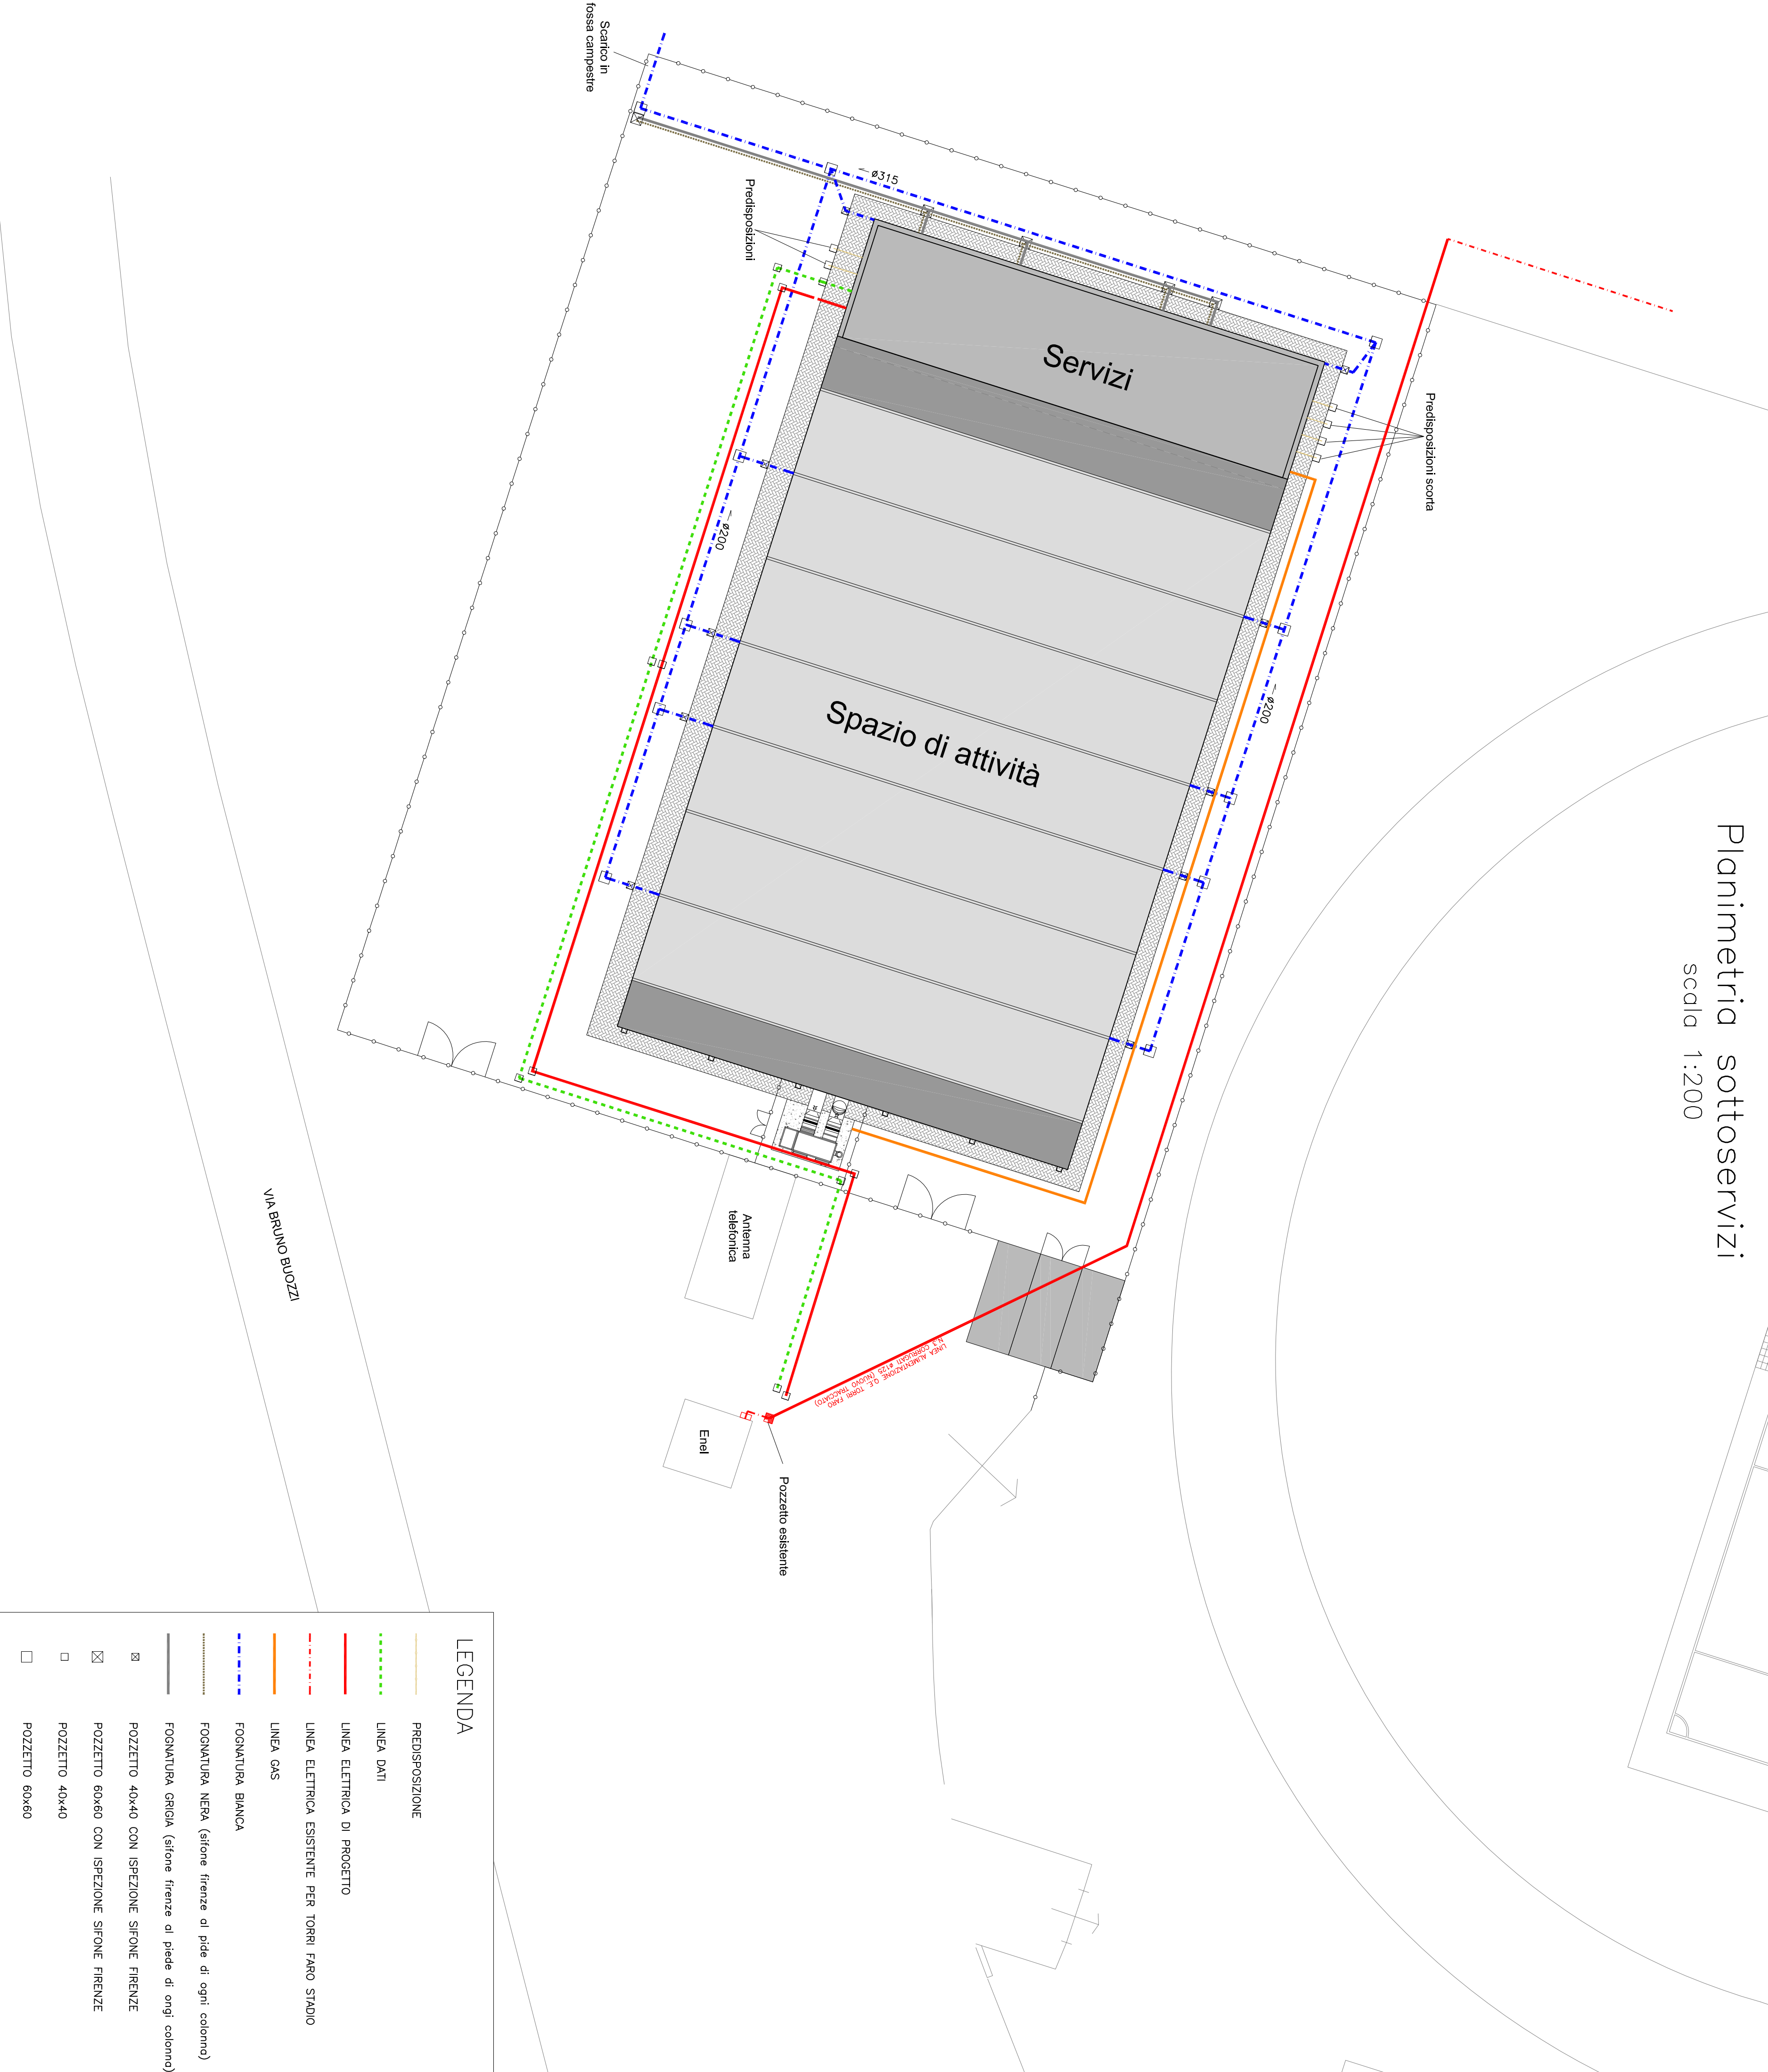

LEGENDA

- LINEA ELETTRICA DI PROGETTO
- LINEA ELETTRICA ESISTENTE PER TORRI PARO STADIO
- LINEA GAS
- POZZETTO 40x40
- POZZETTO 60x60



COMUNE DI PONSACCO

REALIZZAZIONE DI
NUOVO IMPIANTO SPORTIVO COPERTO
Località I Poggini

PROGETTO ESECUTIVO
I STRALCIO
ELABORATI GRAFICI
ARCHITETTONICI



Planimetria generale e pianta
sottoservizi - Stato di progetto

CONSEGNA
EG_AR_02
REV. 1
1300
1400

DATA
07/11/2017
FILE 2017_Planimetria_Prospecto_EG_AR_02_2017_10.30







