

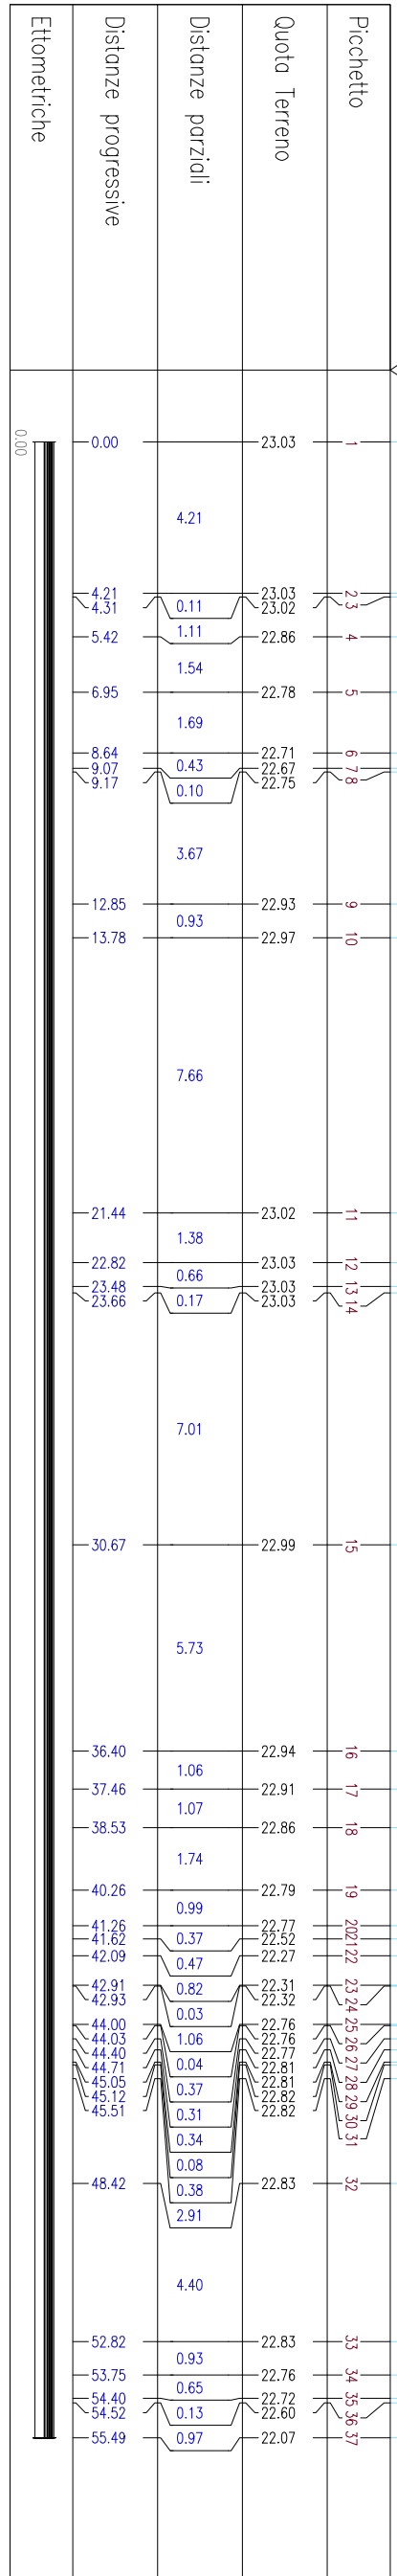


## Scale 1:200

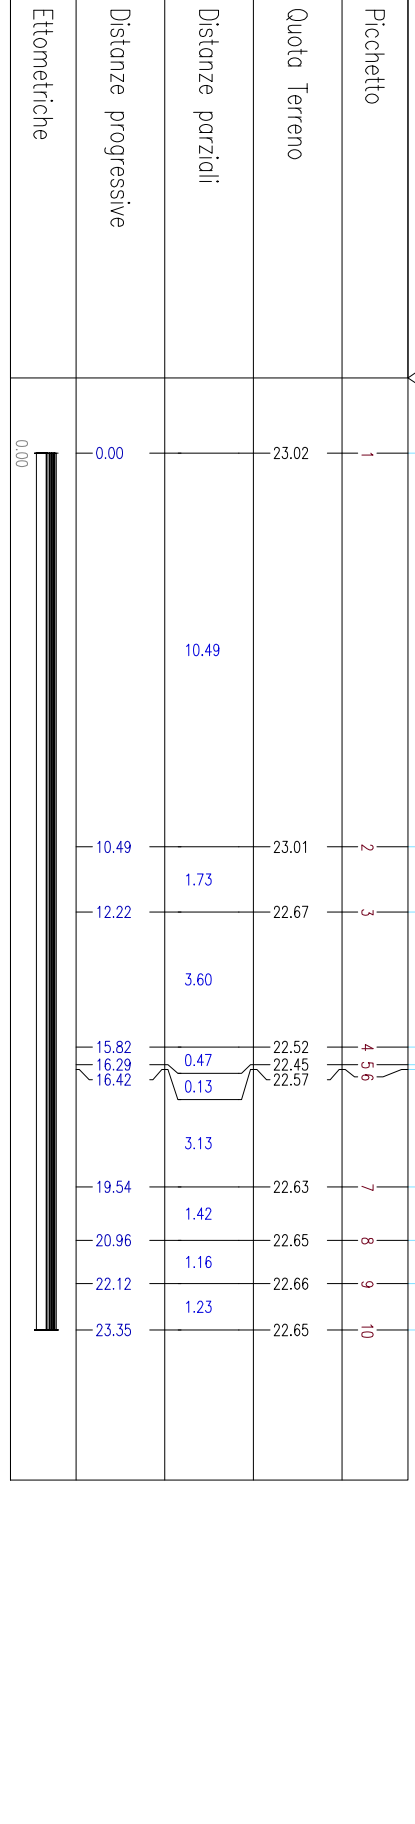


## Scale 1:200

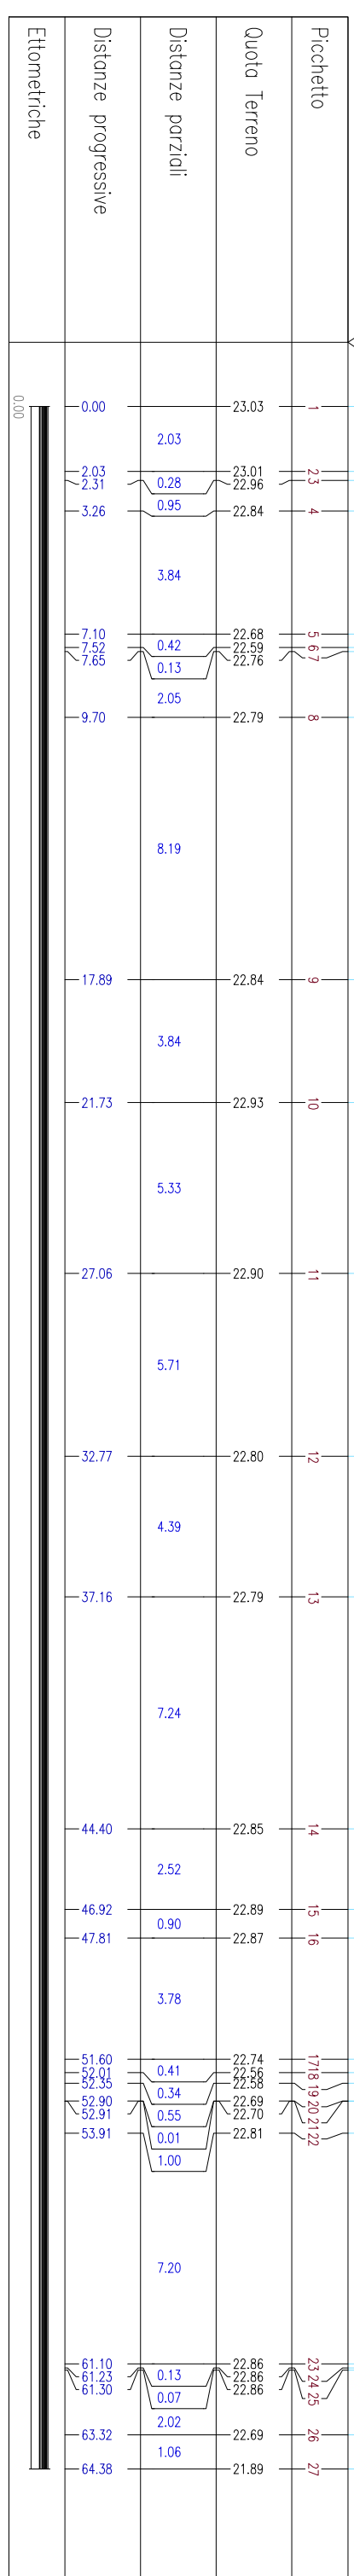

## Scala 1:200





**COMUNE DI PONSACCO**  
 Piazza S. Maria  
 50030 Ponsacco (PI) - 0599  
 Tel. 0585/22801

**REALIZZAZIONE DI  
NUOVO IMPIANTO SPORTIVO COPERTO**  
 Località I Pognini

**PROGETTO ESECUTIVO**  
 I STRALCIO

**ELABORATI GRAFICI  
ARCHITETTONICI**

**Planimetria generale e sezioni  
ambientali - stato sovrapposto**

**CONDIRE:**  
**EG\_AR\_03**

**REV.:**  
 0


**SCALA:**  
 1:200




**FILE:**  
 1/2017\_017\_Planimetria Generale\_EG\_AR\_03\_2017\_10.30



