



Sezione B-B  
scala 1:100

scala 1:100

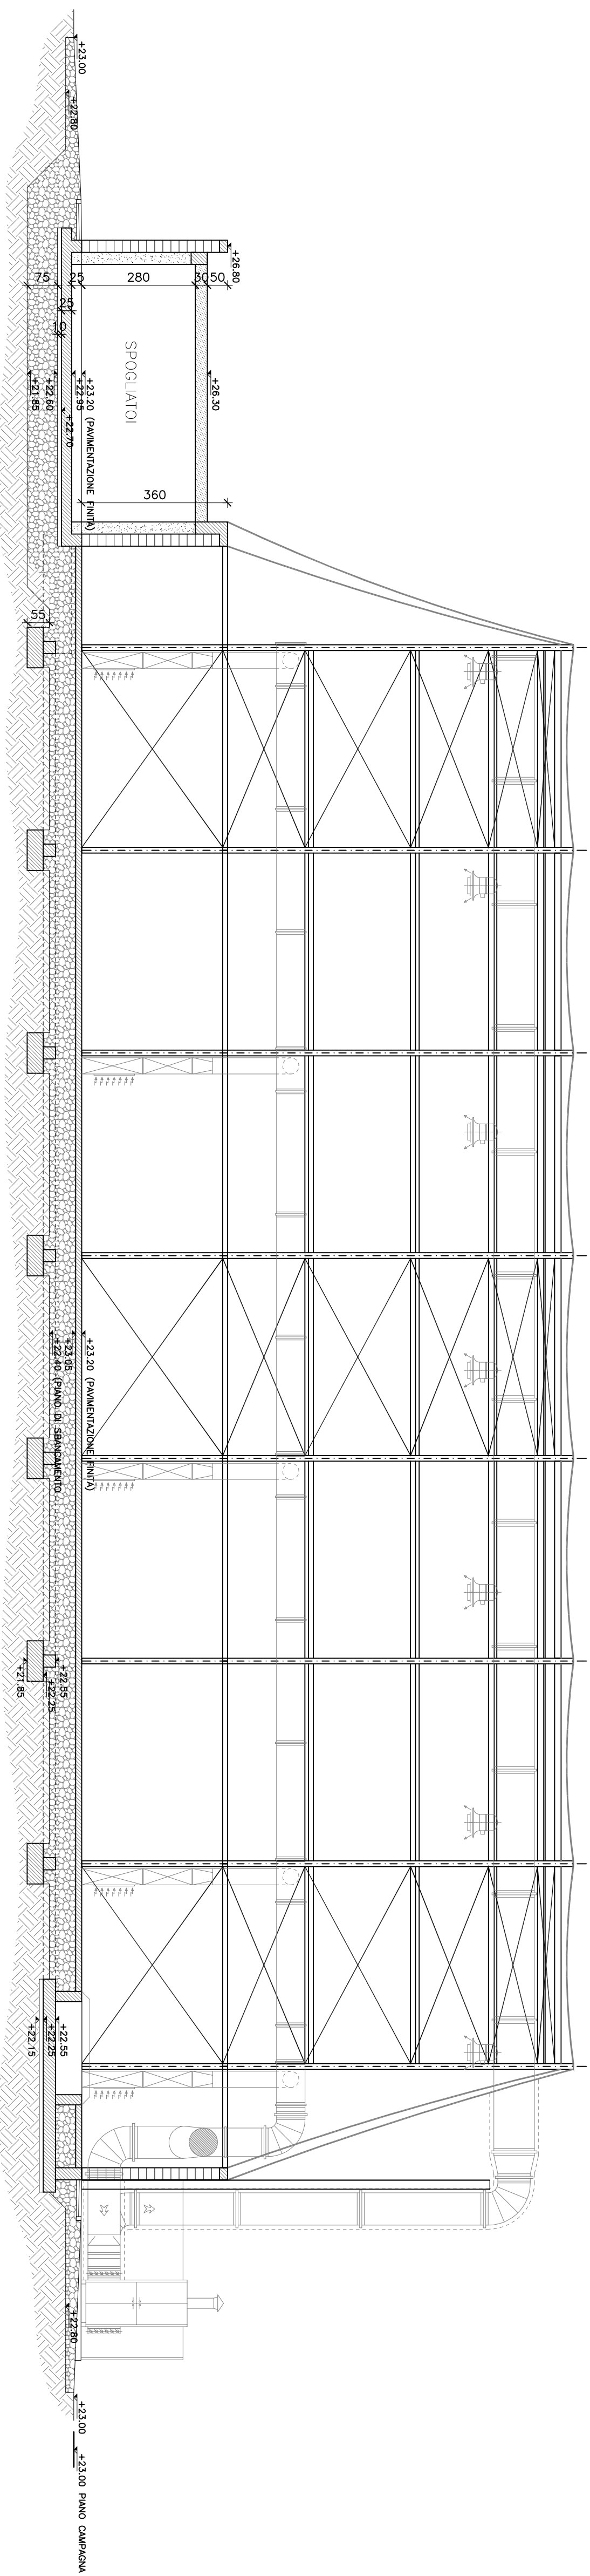


Prospetto nord  
scala 1:100

scala 1:100

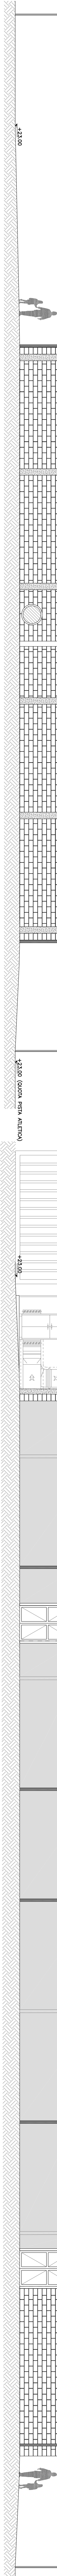

Prospetto sud  
scala 1:100

Scala 1:100

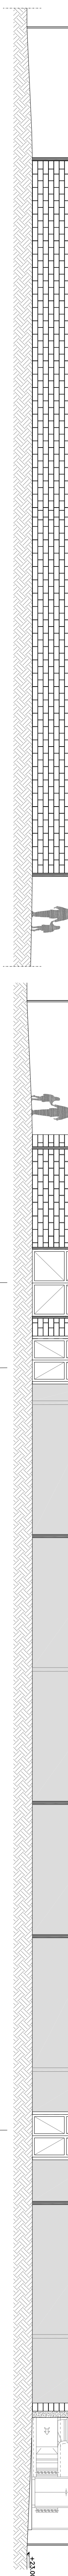

CODICE:		REV.:		SCALE:	
EG_GAR_06		P		1:100	
