


Fortezza Nuova - Opere di riqualificazione degli spazi aperti

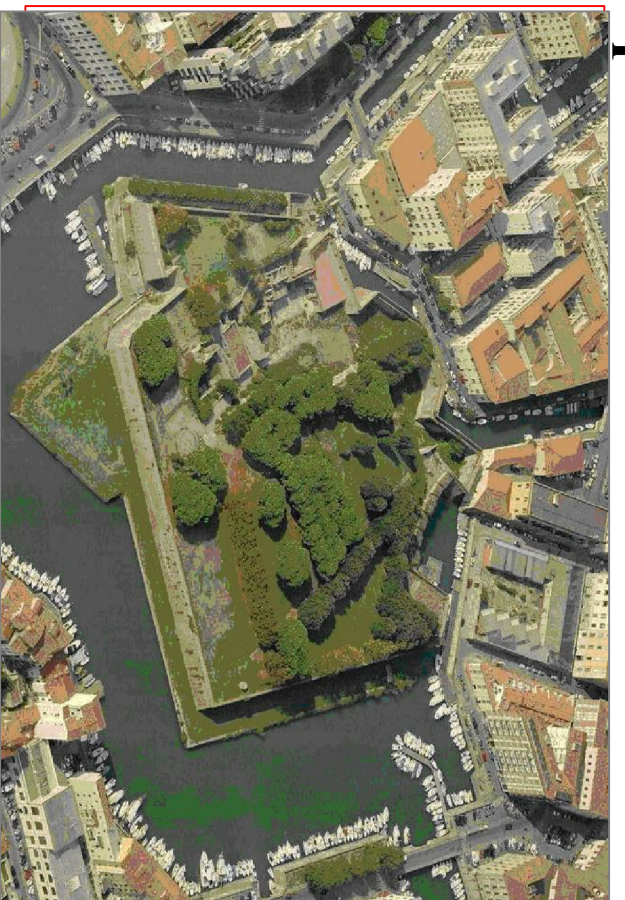










9

IMPIANTI TECNOLOGICI
PARTICOLARI COSTRUTTIVI

Scala: 1:500

Ottobre 2017

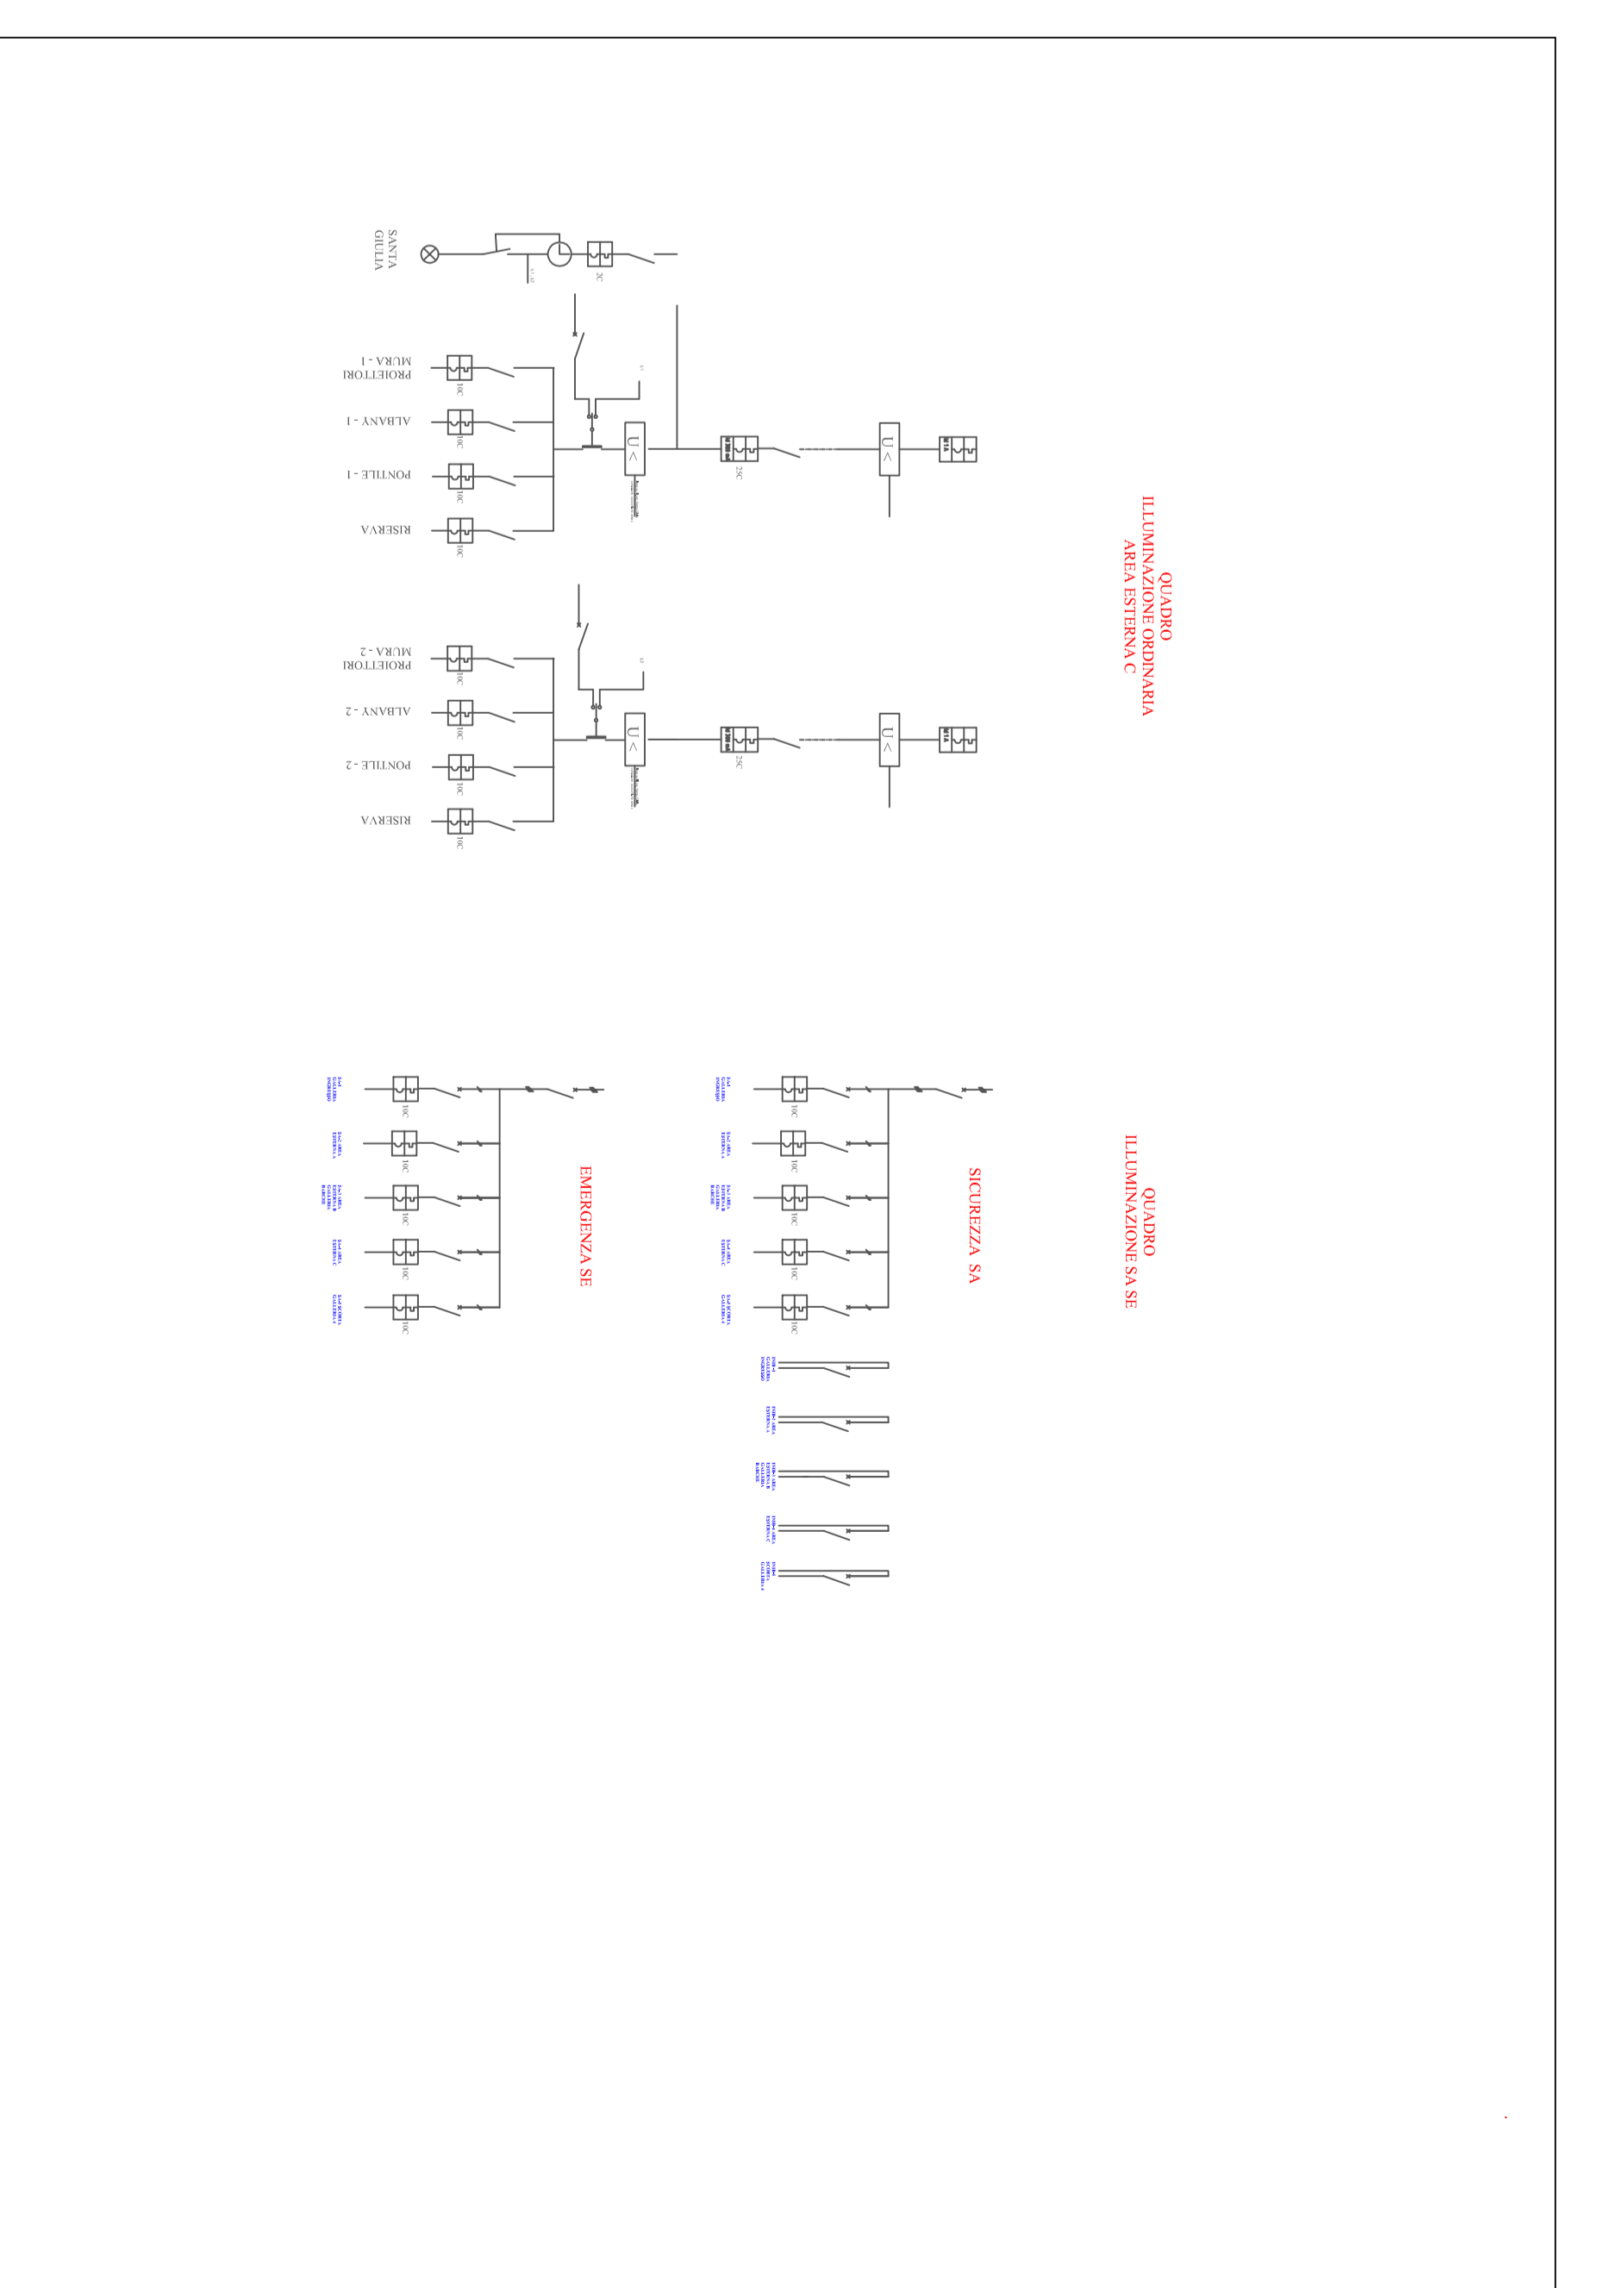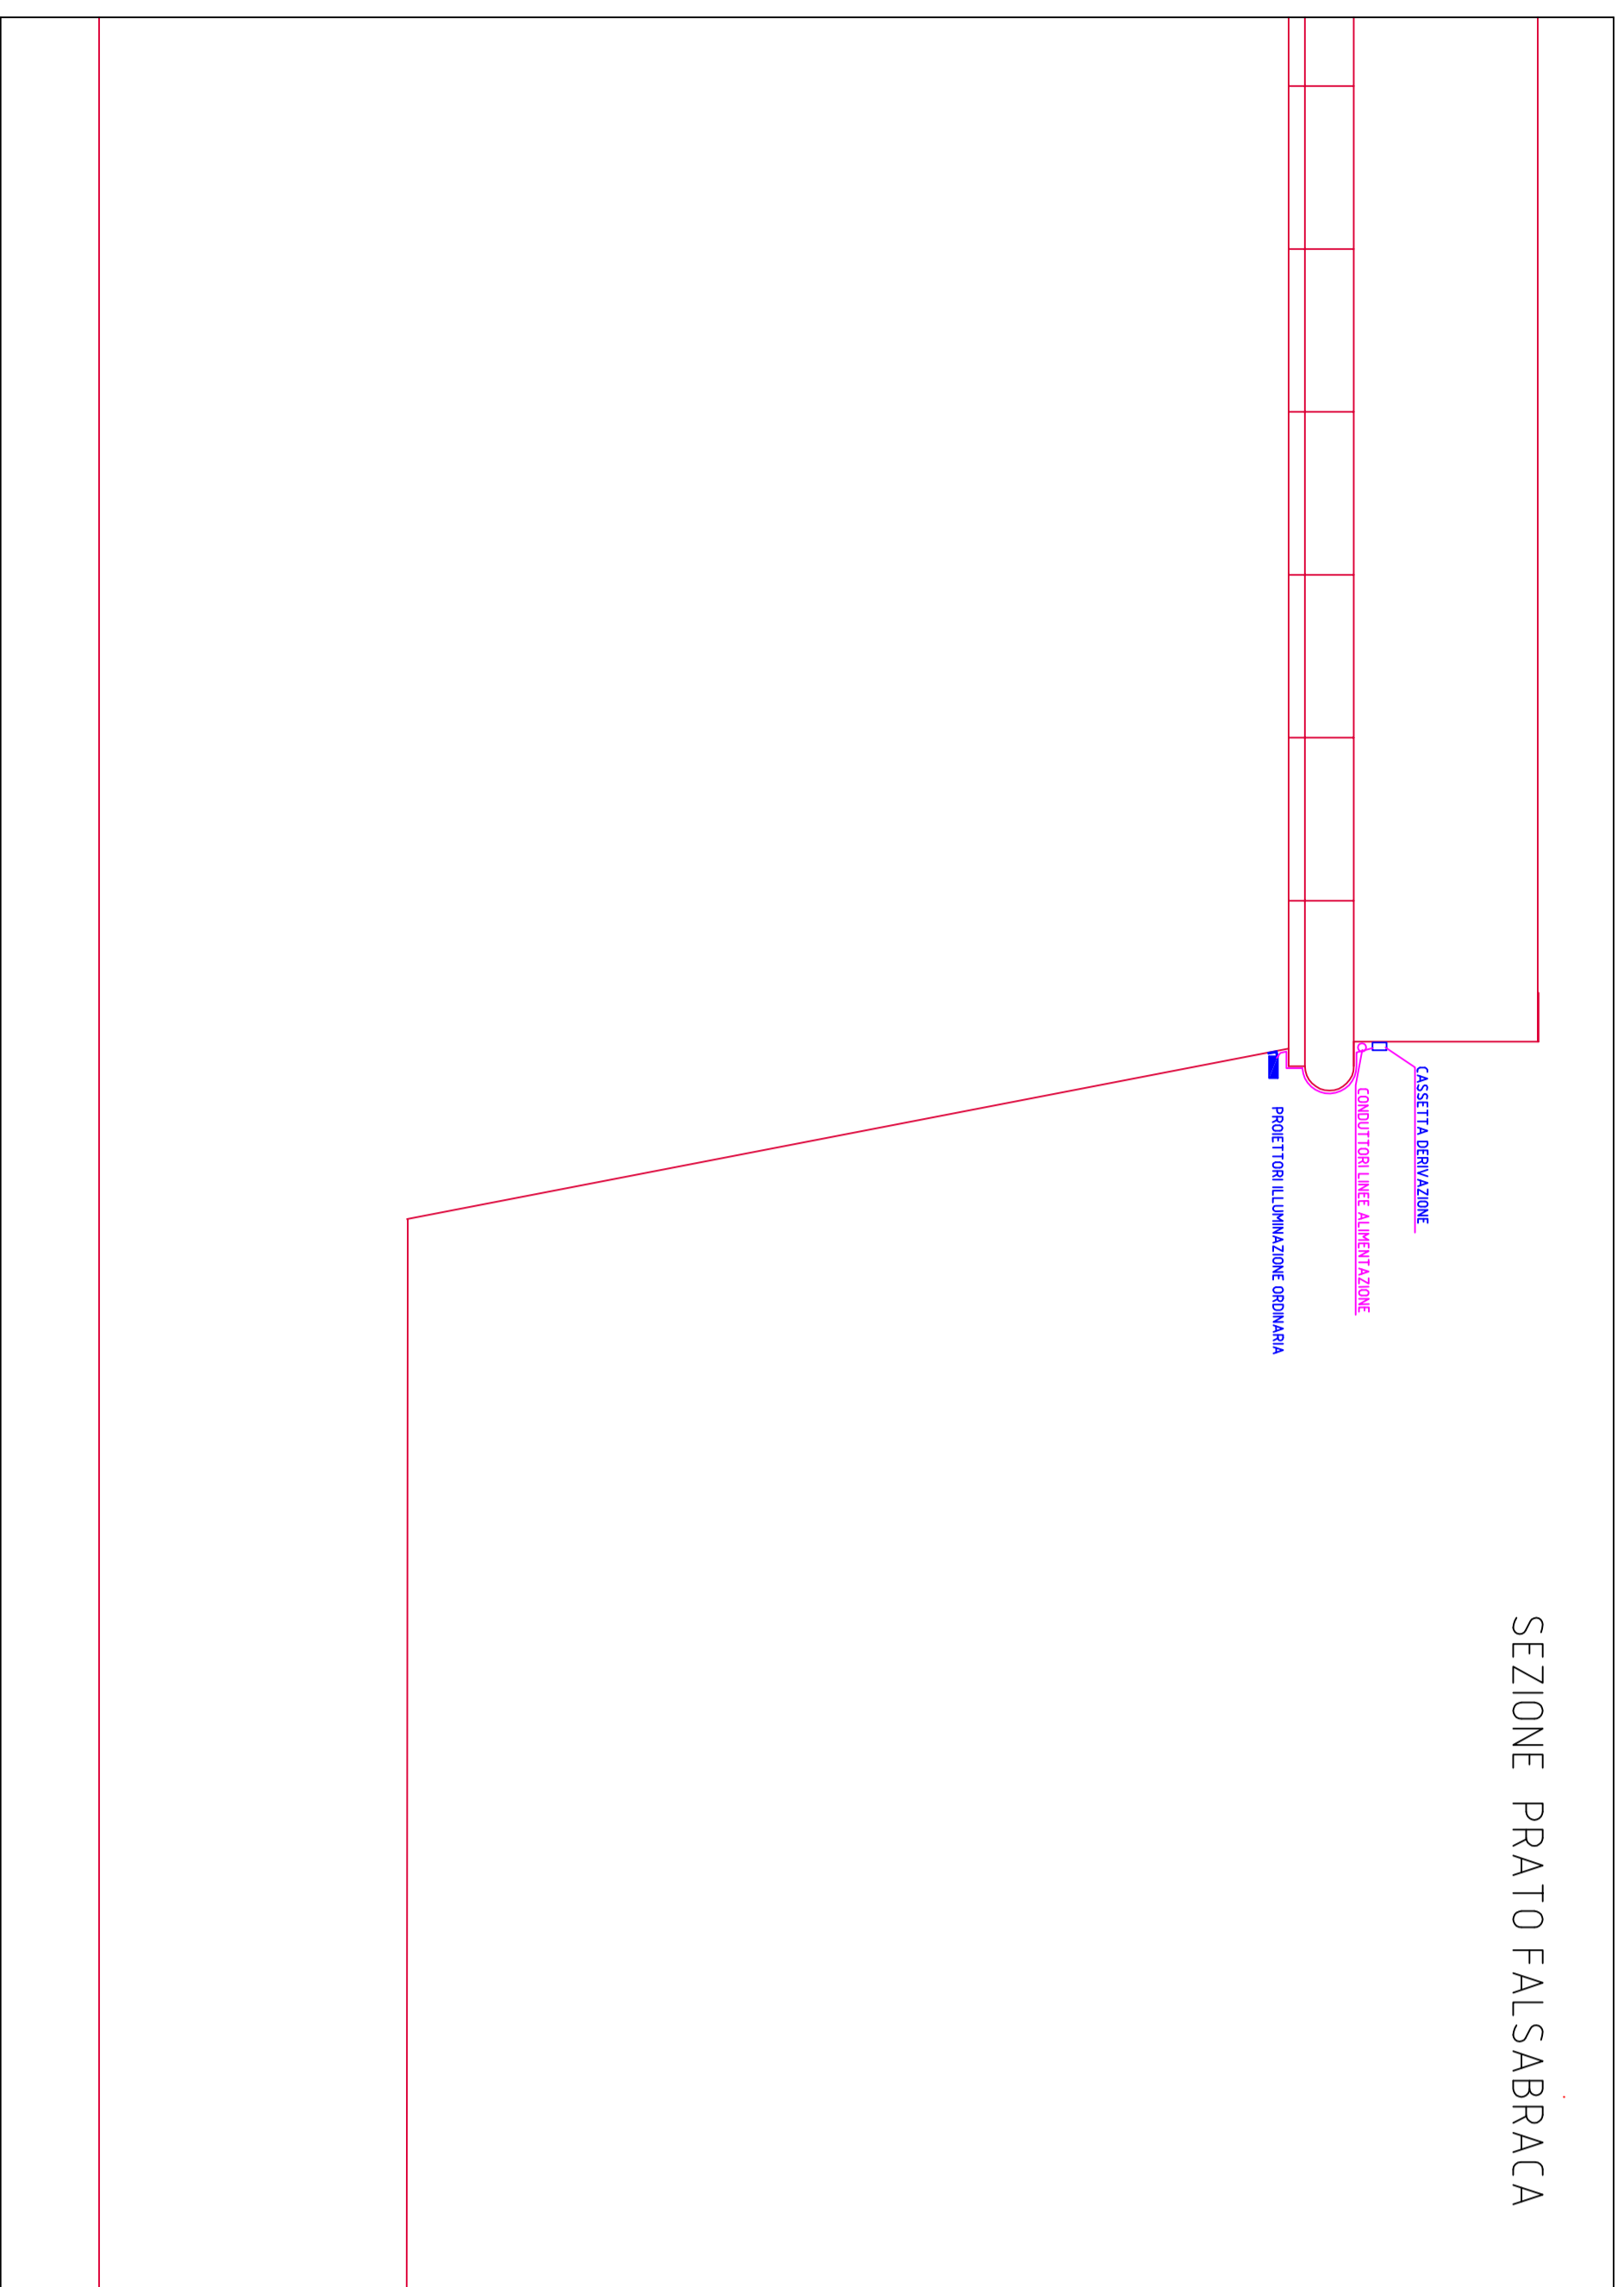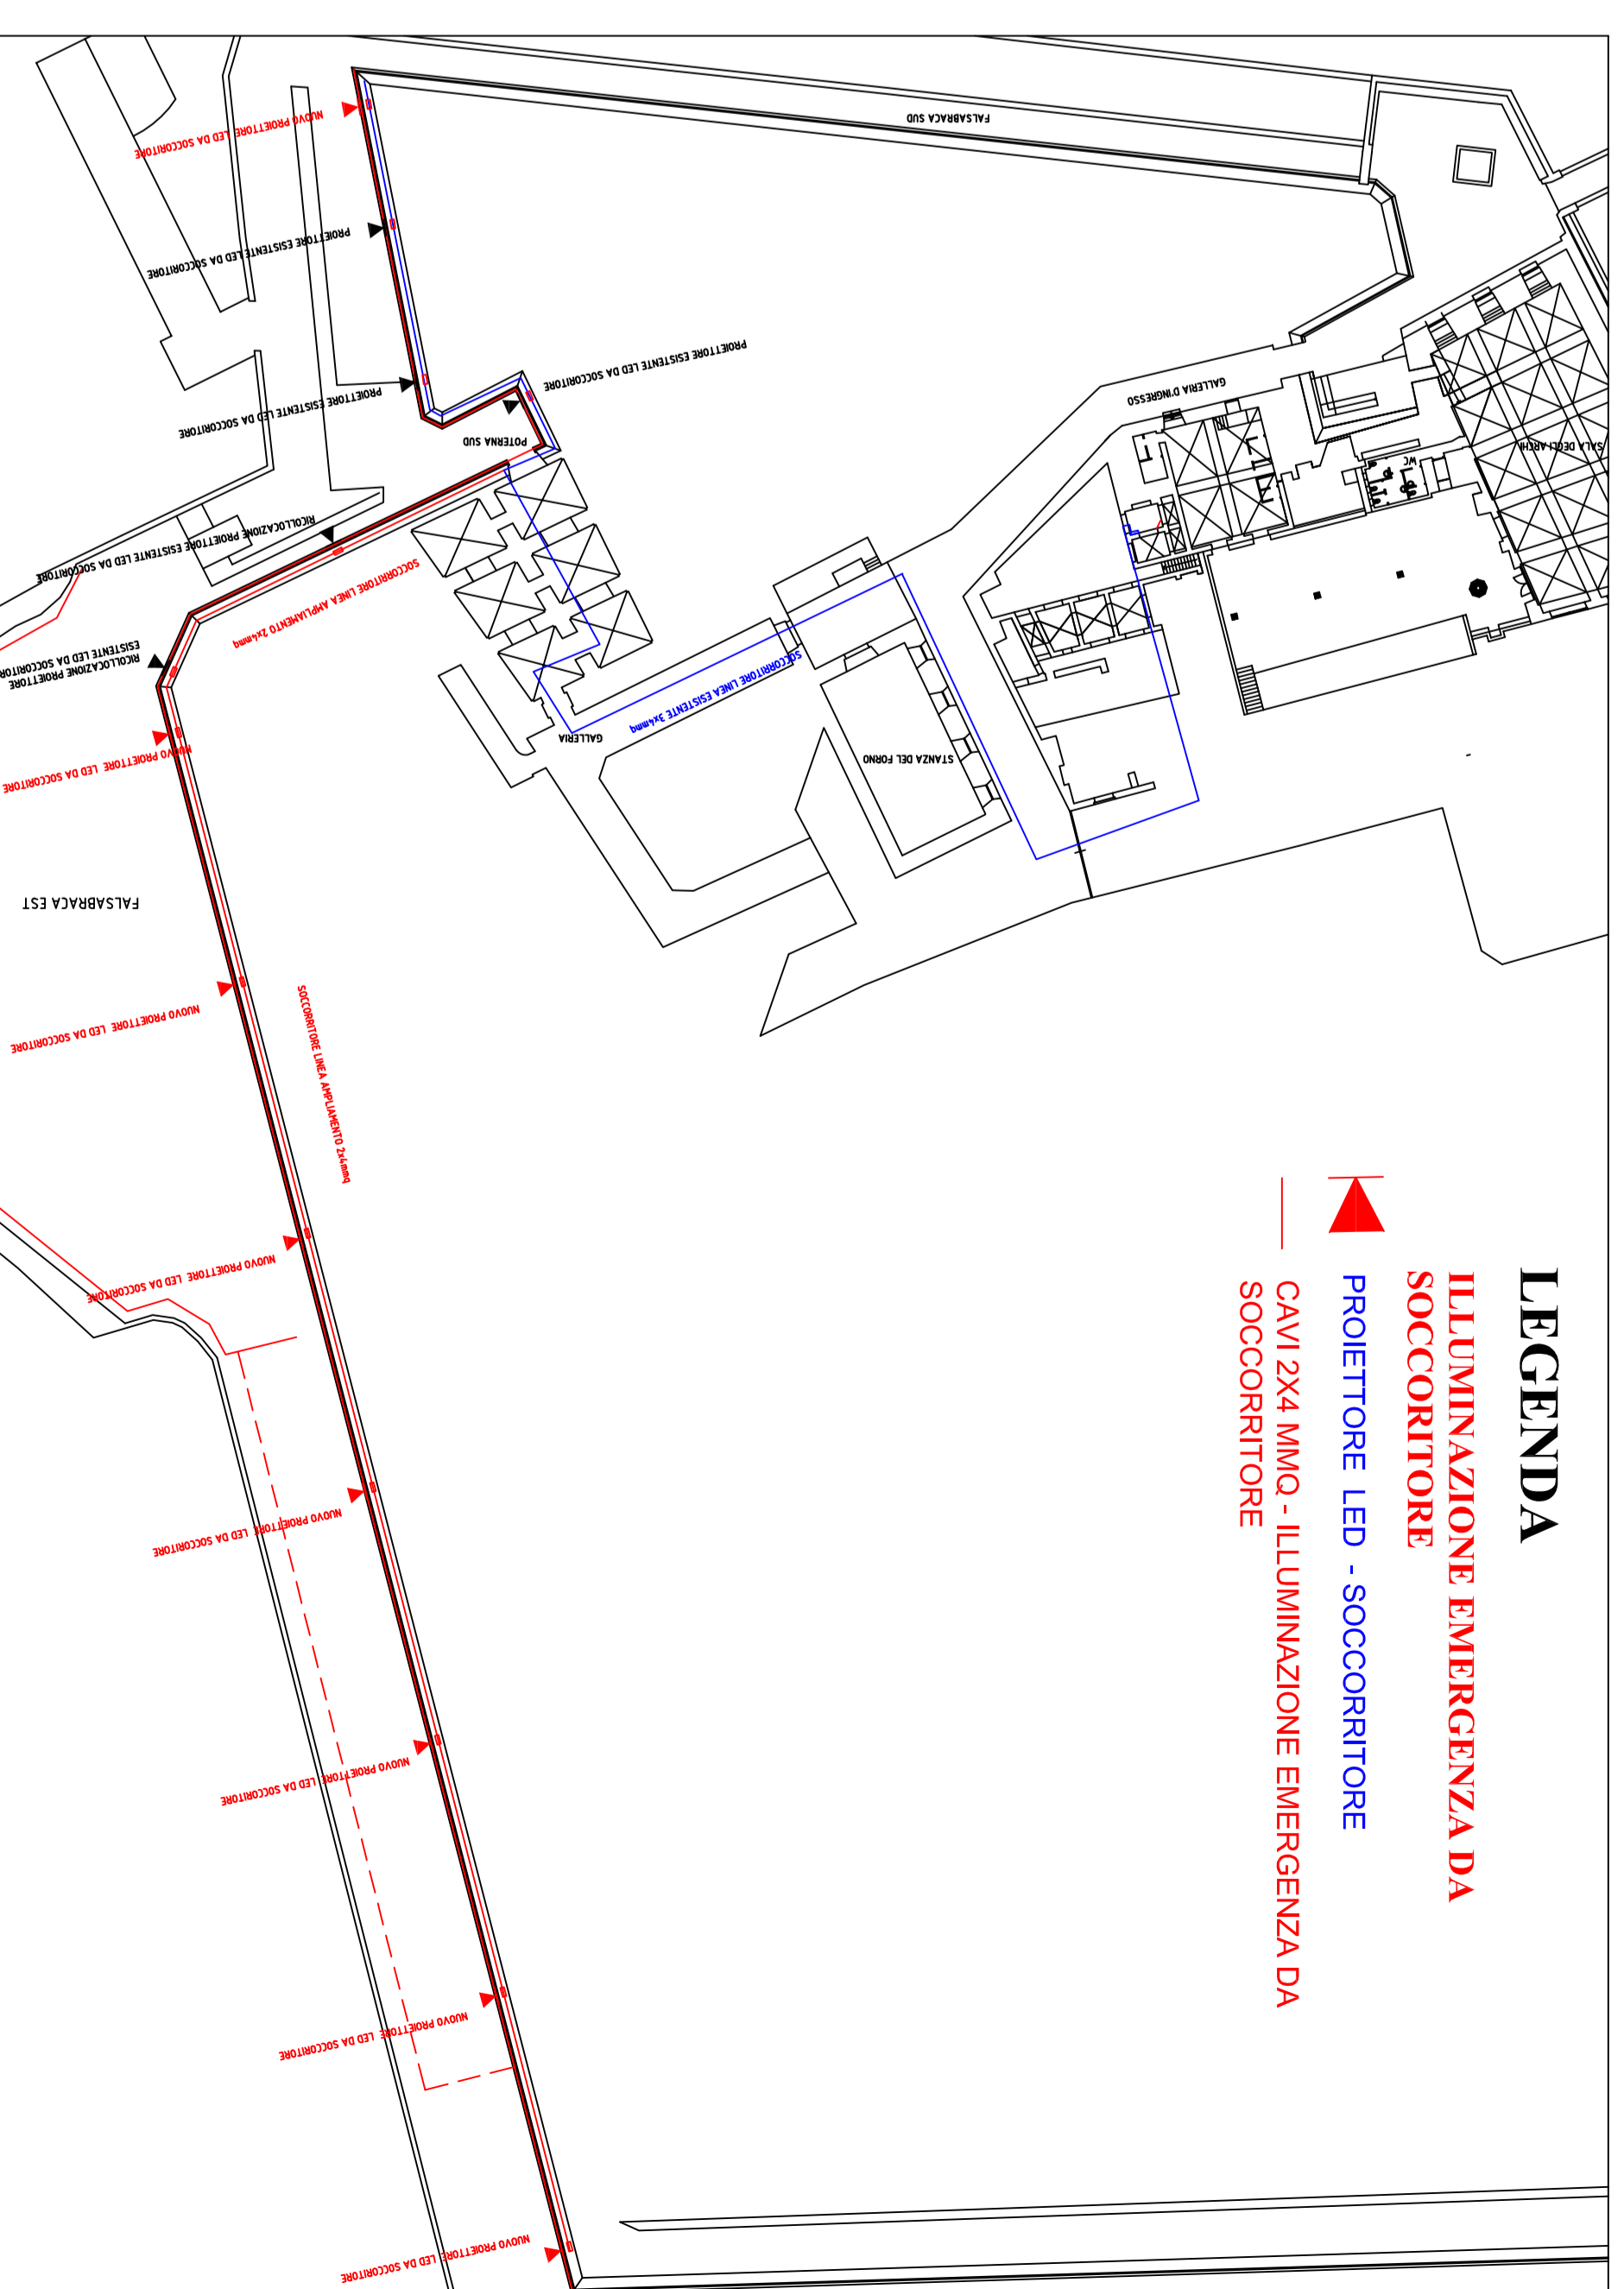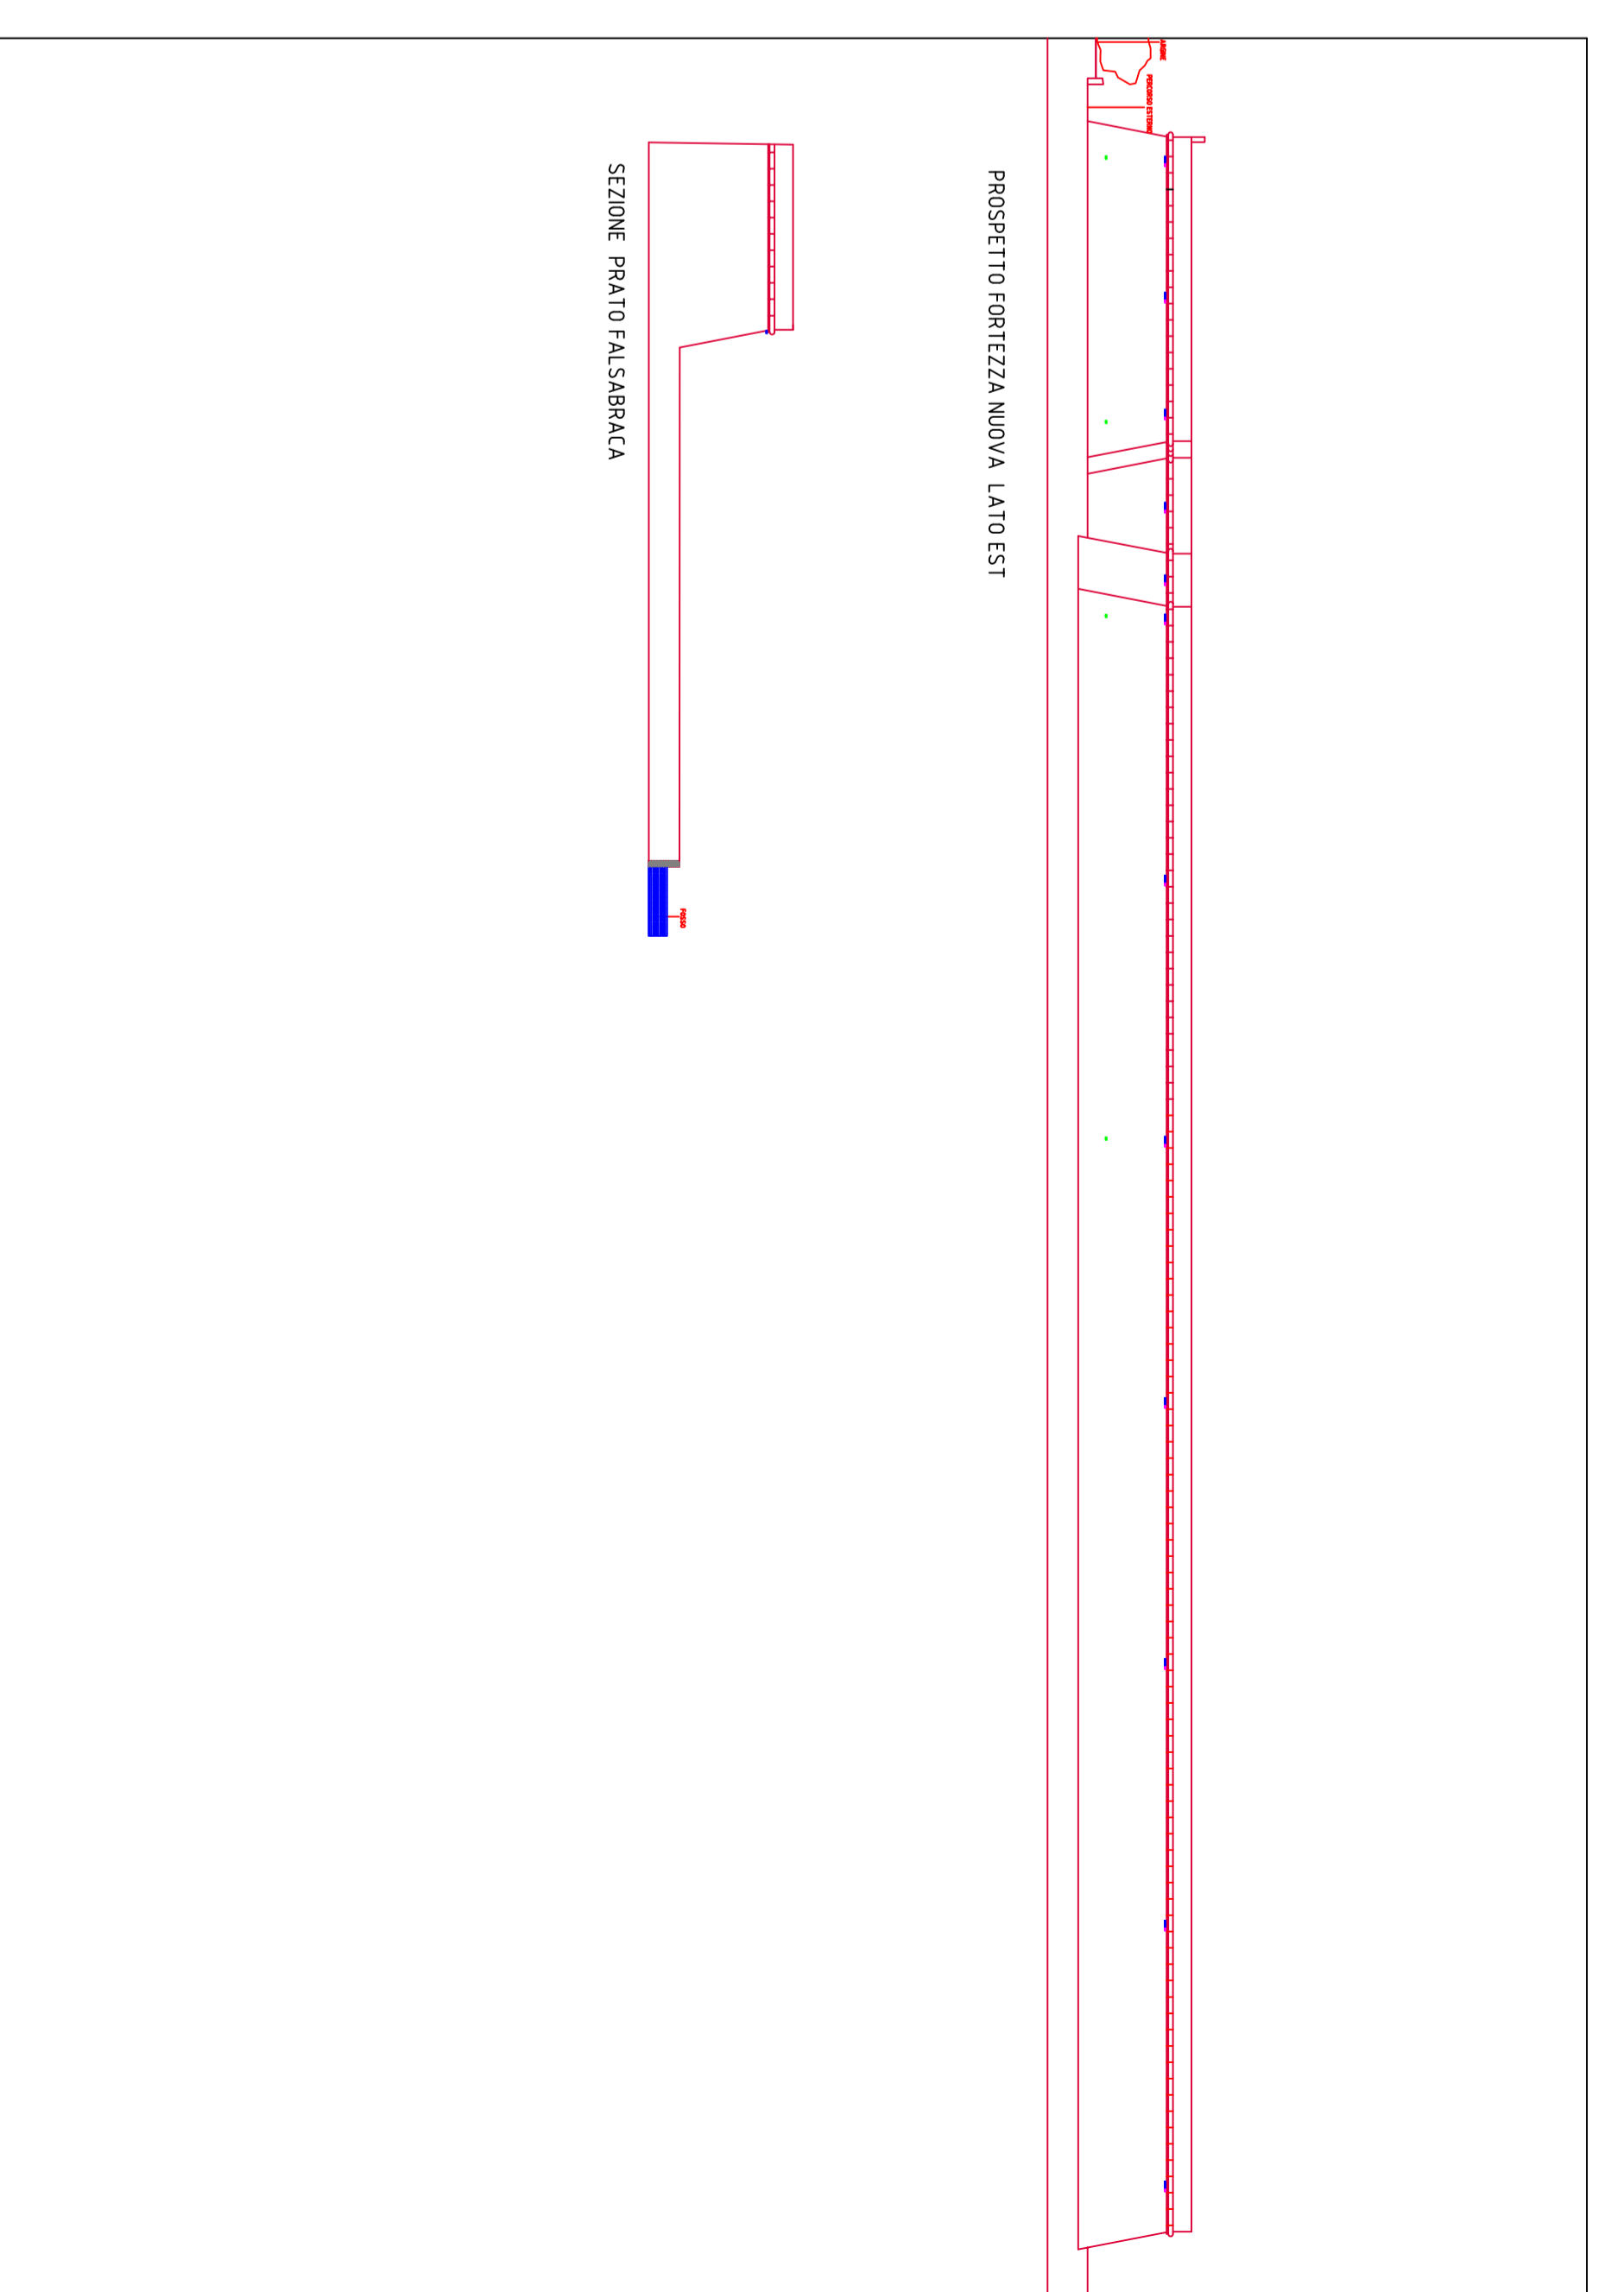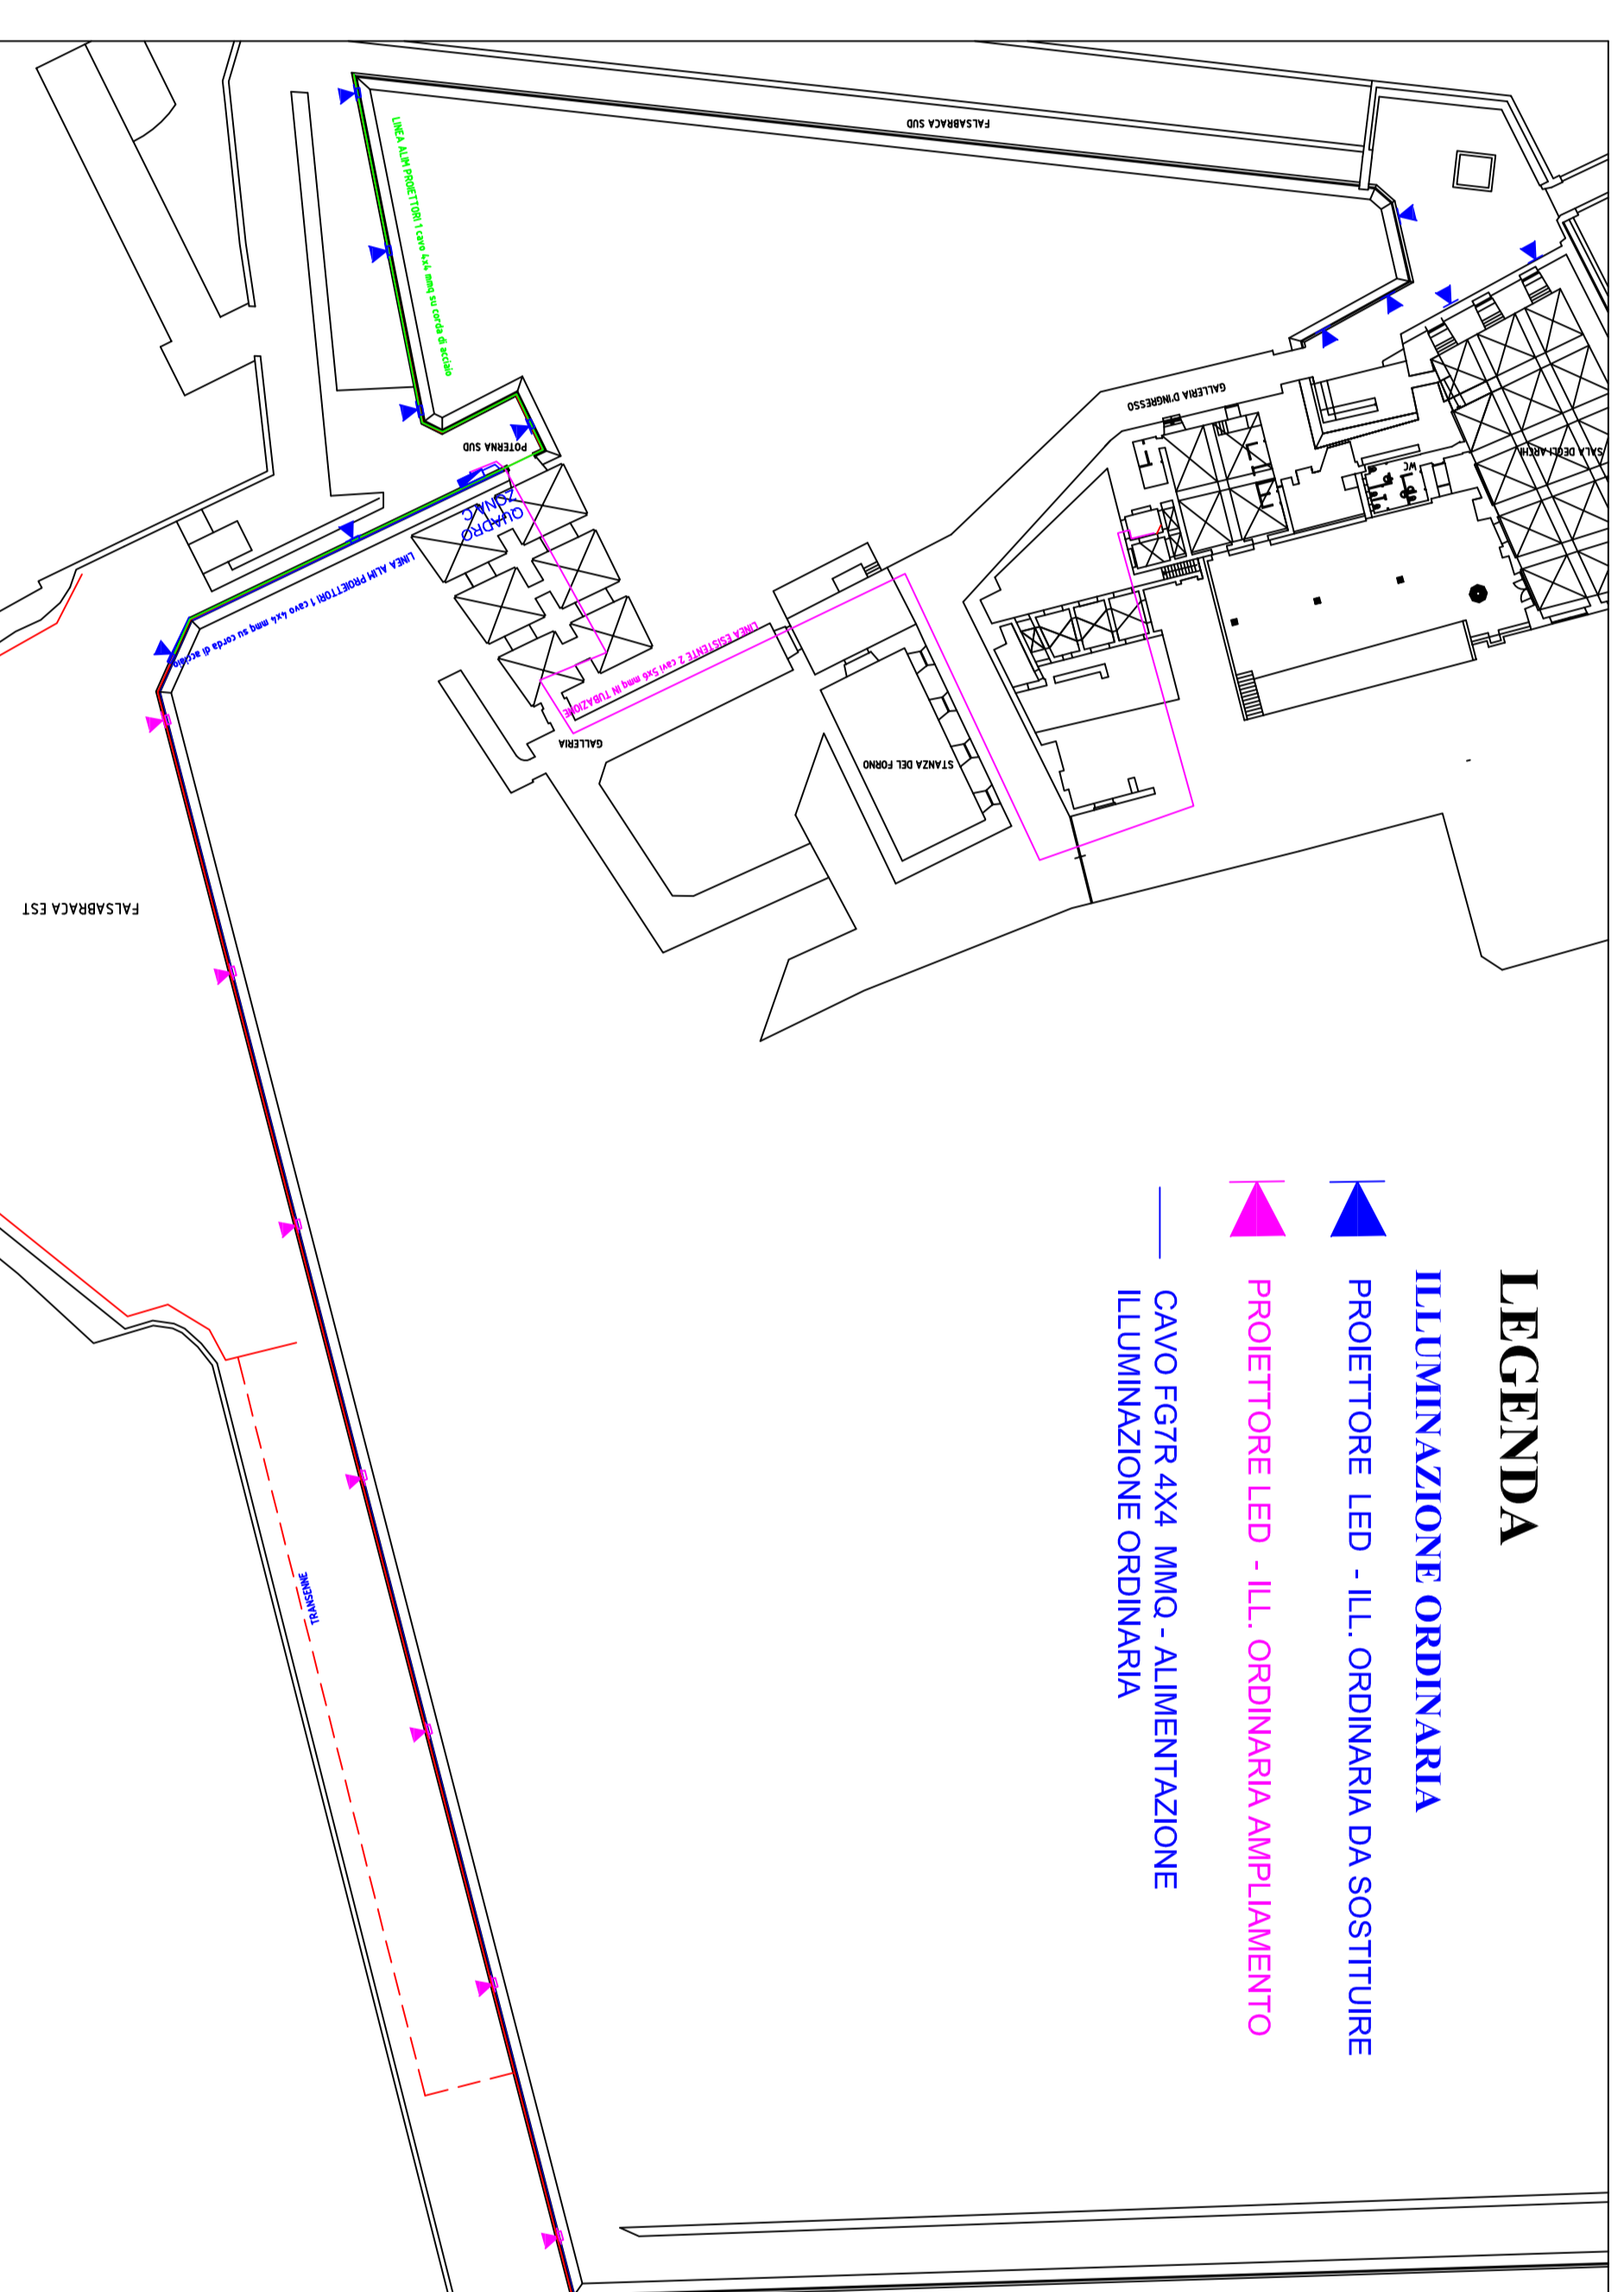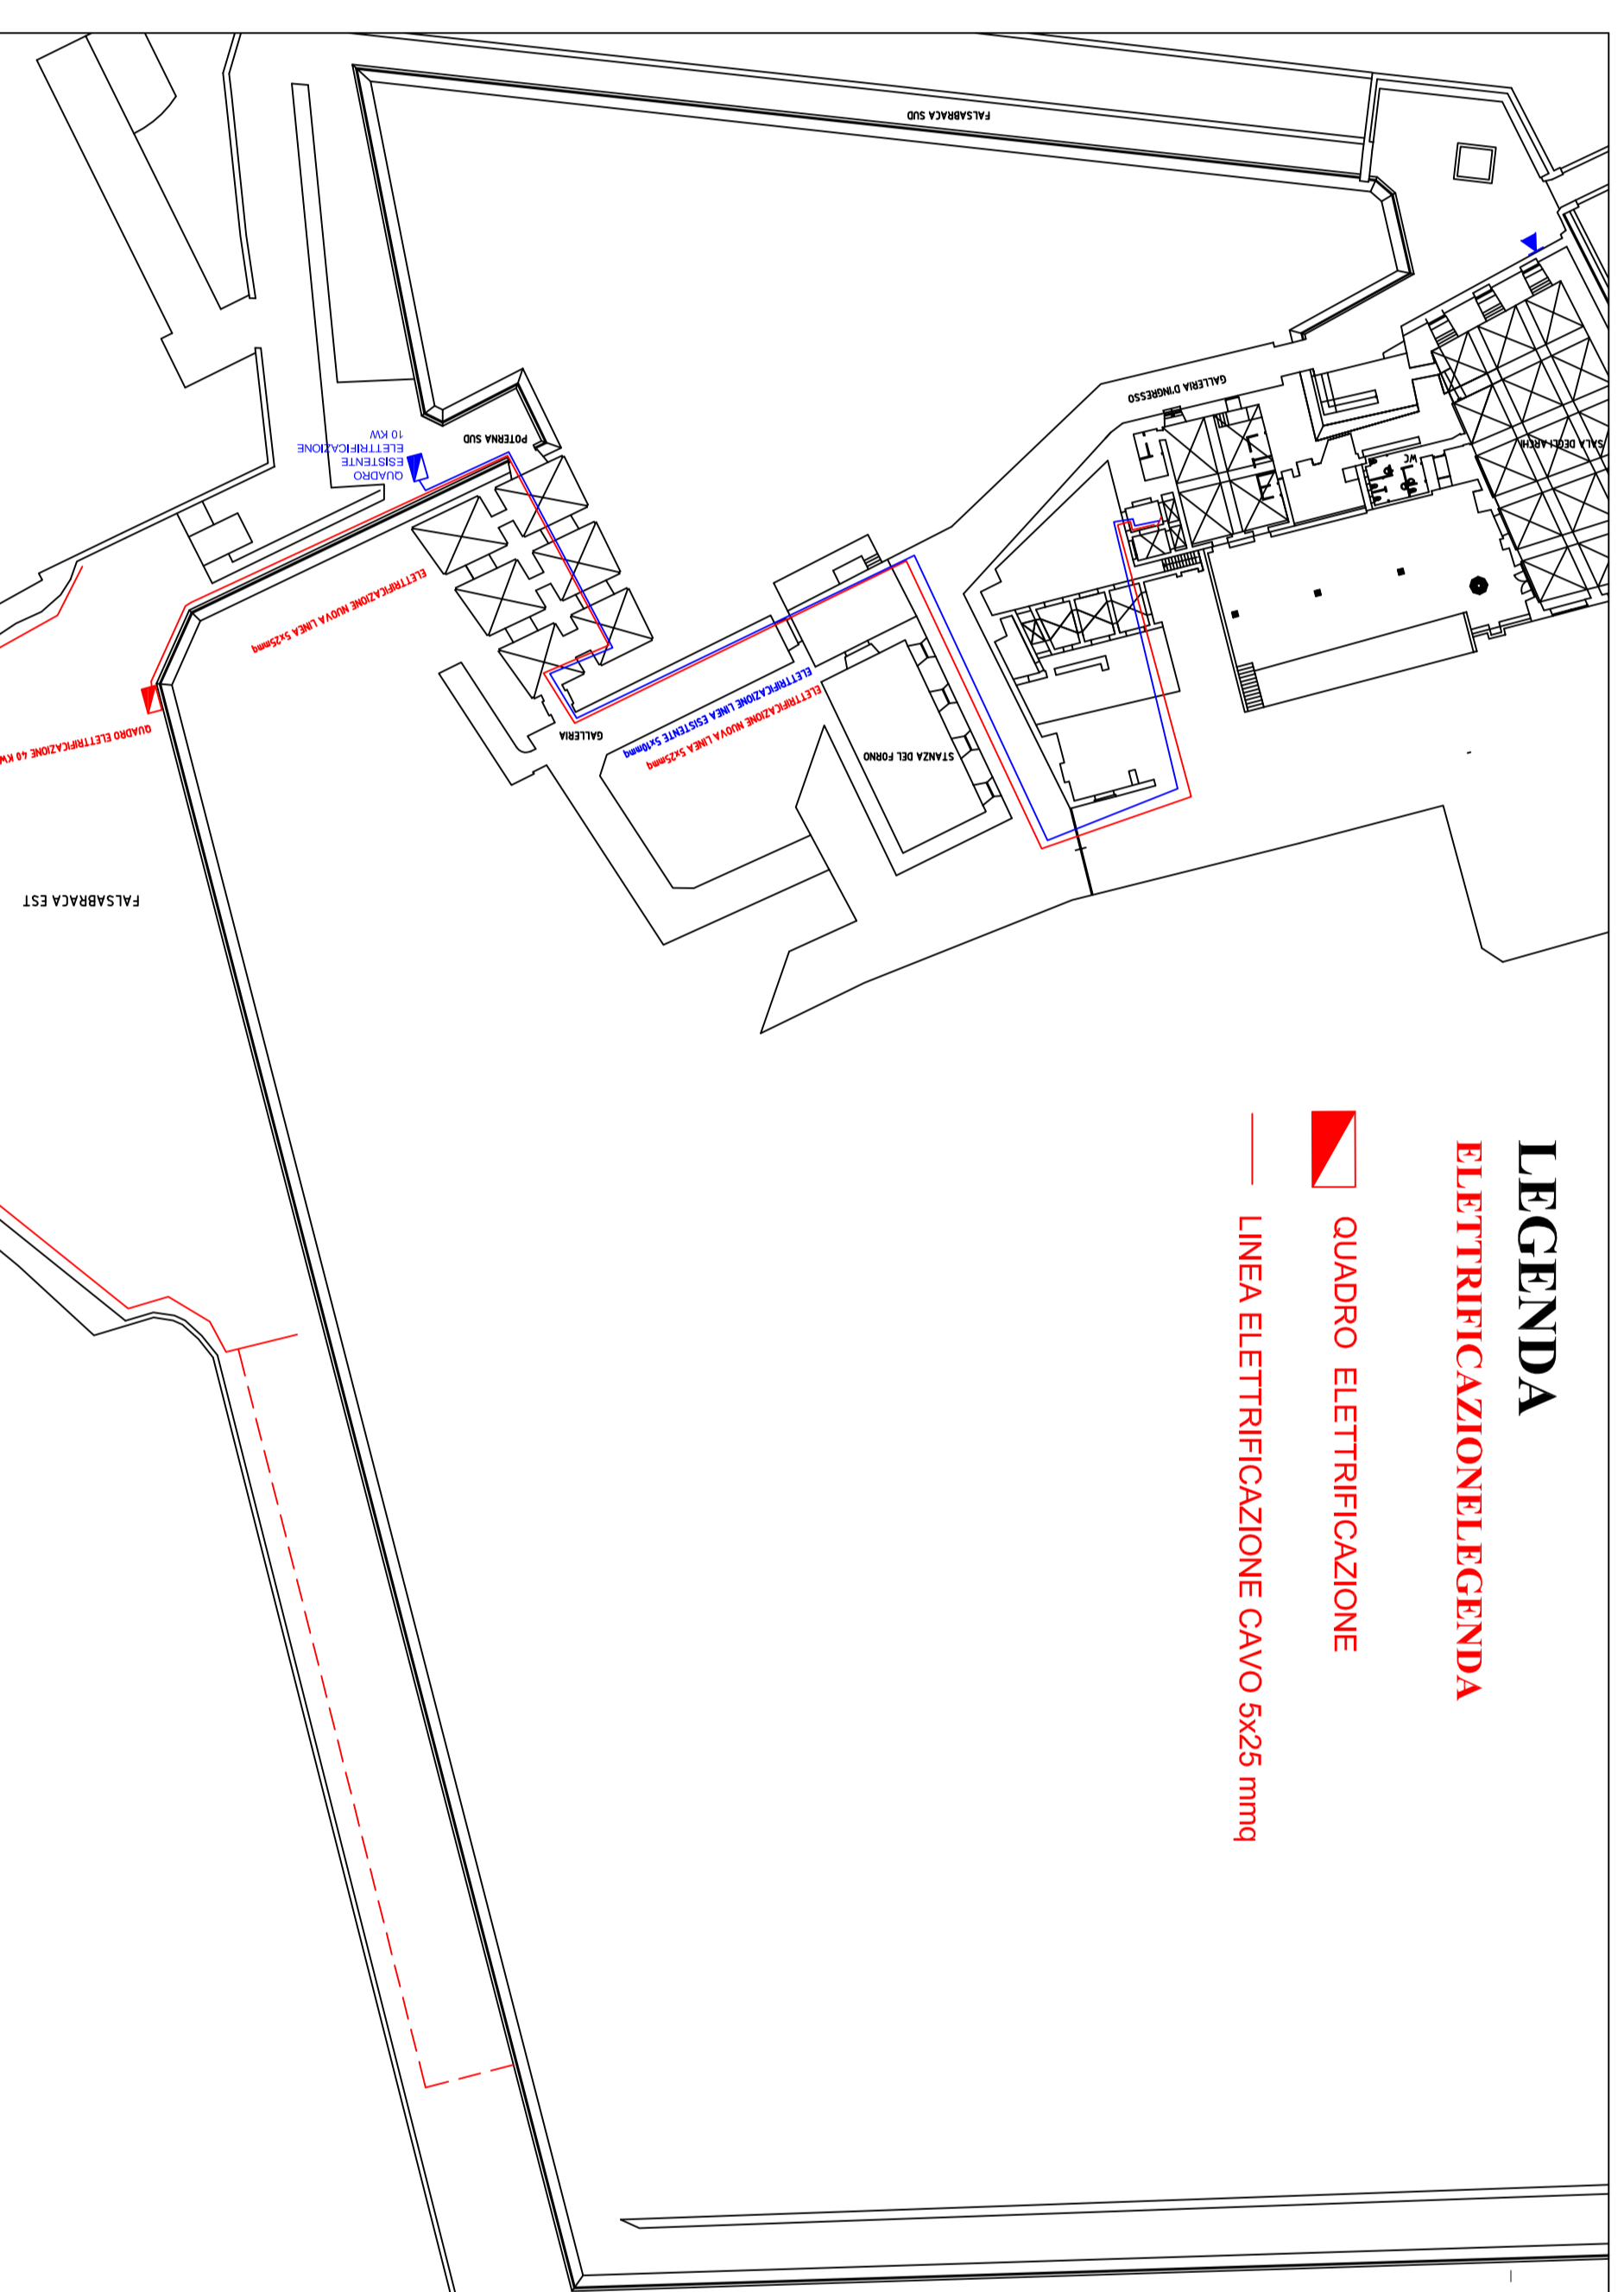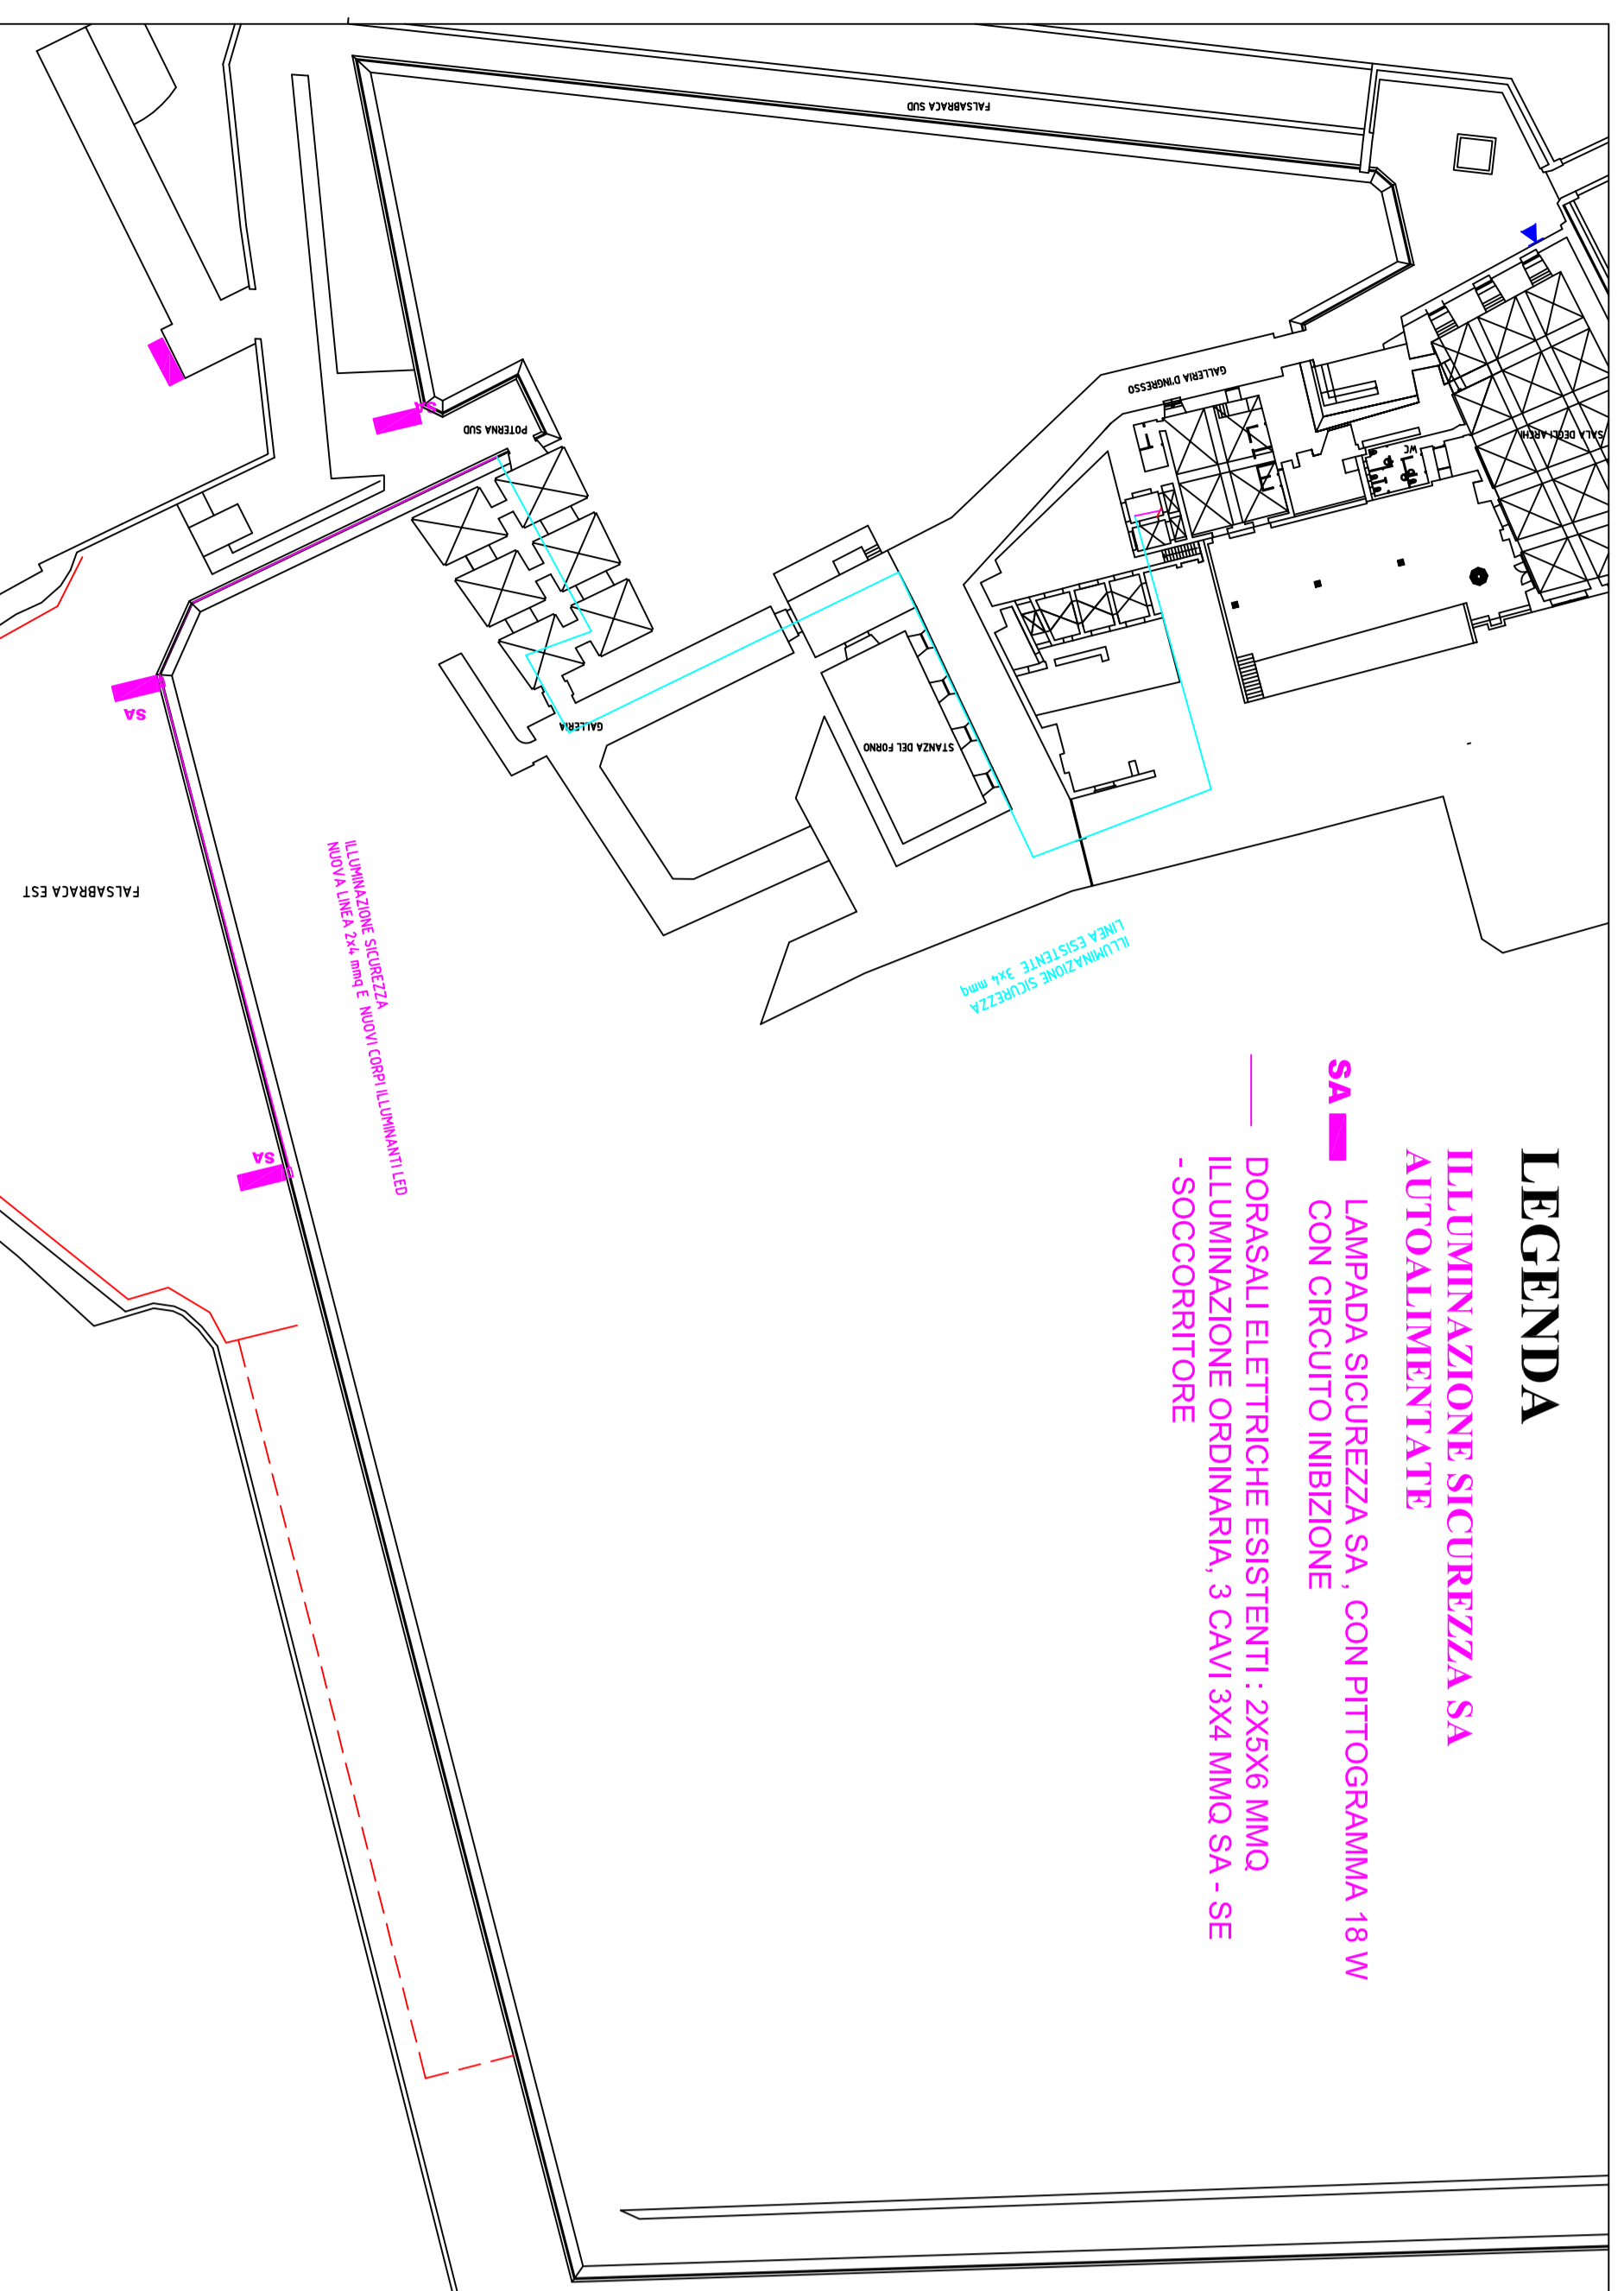

Contrassegno Elettronico

TIPO QR Code

IMPRONTA (SHA-256): b2612df81aafab98e899021cd026c56605822b5c80c417a9ae4906e2df53cd32

Firme digitali presenti nel documento originale

VANIO PELLEGRINI
RICCARDO MAURRI

Dati contenuti all'interno del Contrassegno Elettronico

Determinazione N.8237/2017

Data: 12/10/2017

Oggetto: FORTEZZA NUOVA – OPERE DI RIQUALIFICAZIONE SPAZI APERTI- APPROVAZIONE
PROGETTO ESECUTIVO – AUTORIZZAZIONE ALLE PROCEDURE CONCORSUALI CUP
L49J17000420004 - CIG 7233000C69



Ai sensi dell'articolo 23-ter, comma 5, del D.Lgs. 82/2005, le informazioni e gli elementi contenuti nel contrassegno generato elettronicamente sono idonei ai fini della verifica della corrispondenza al documento amministrativo informatico originale. Si precisa altresì che il documento amministrativo informatico originale da cui la copia analogica è tratta è stato prodotto dall'amministrazione ed è contenuto nel contrassegno.



URL: http://www.timbro-digitale.it/GetDocument/GDOCController?qrc=8176508e57403284_p7m&auth=1

ID: 8176508e57403284