



PIANTA

SCALA 1:20

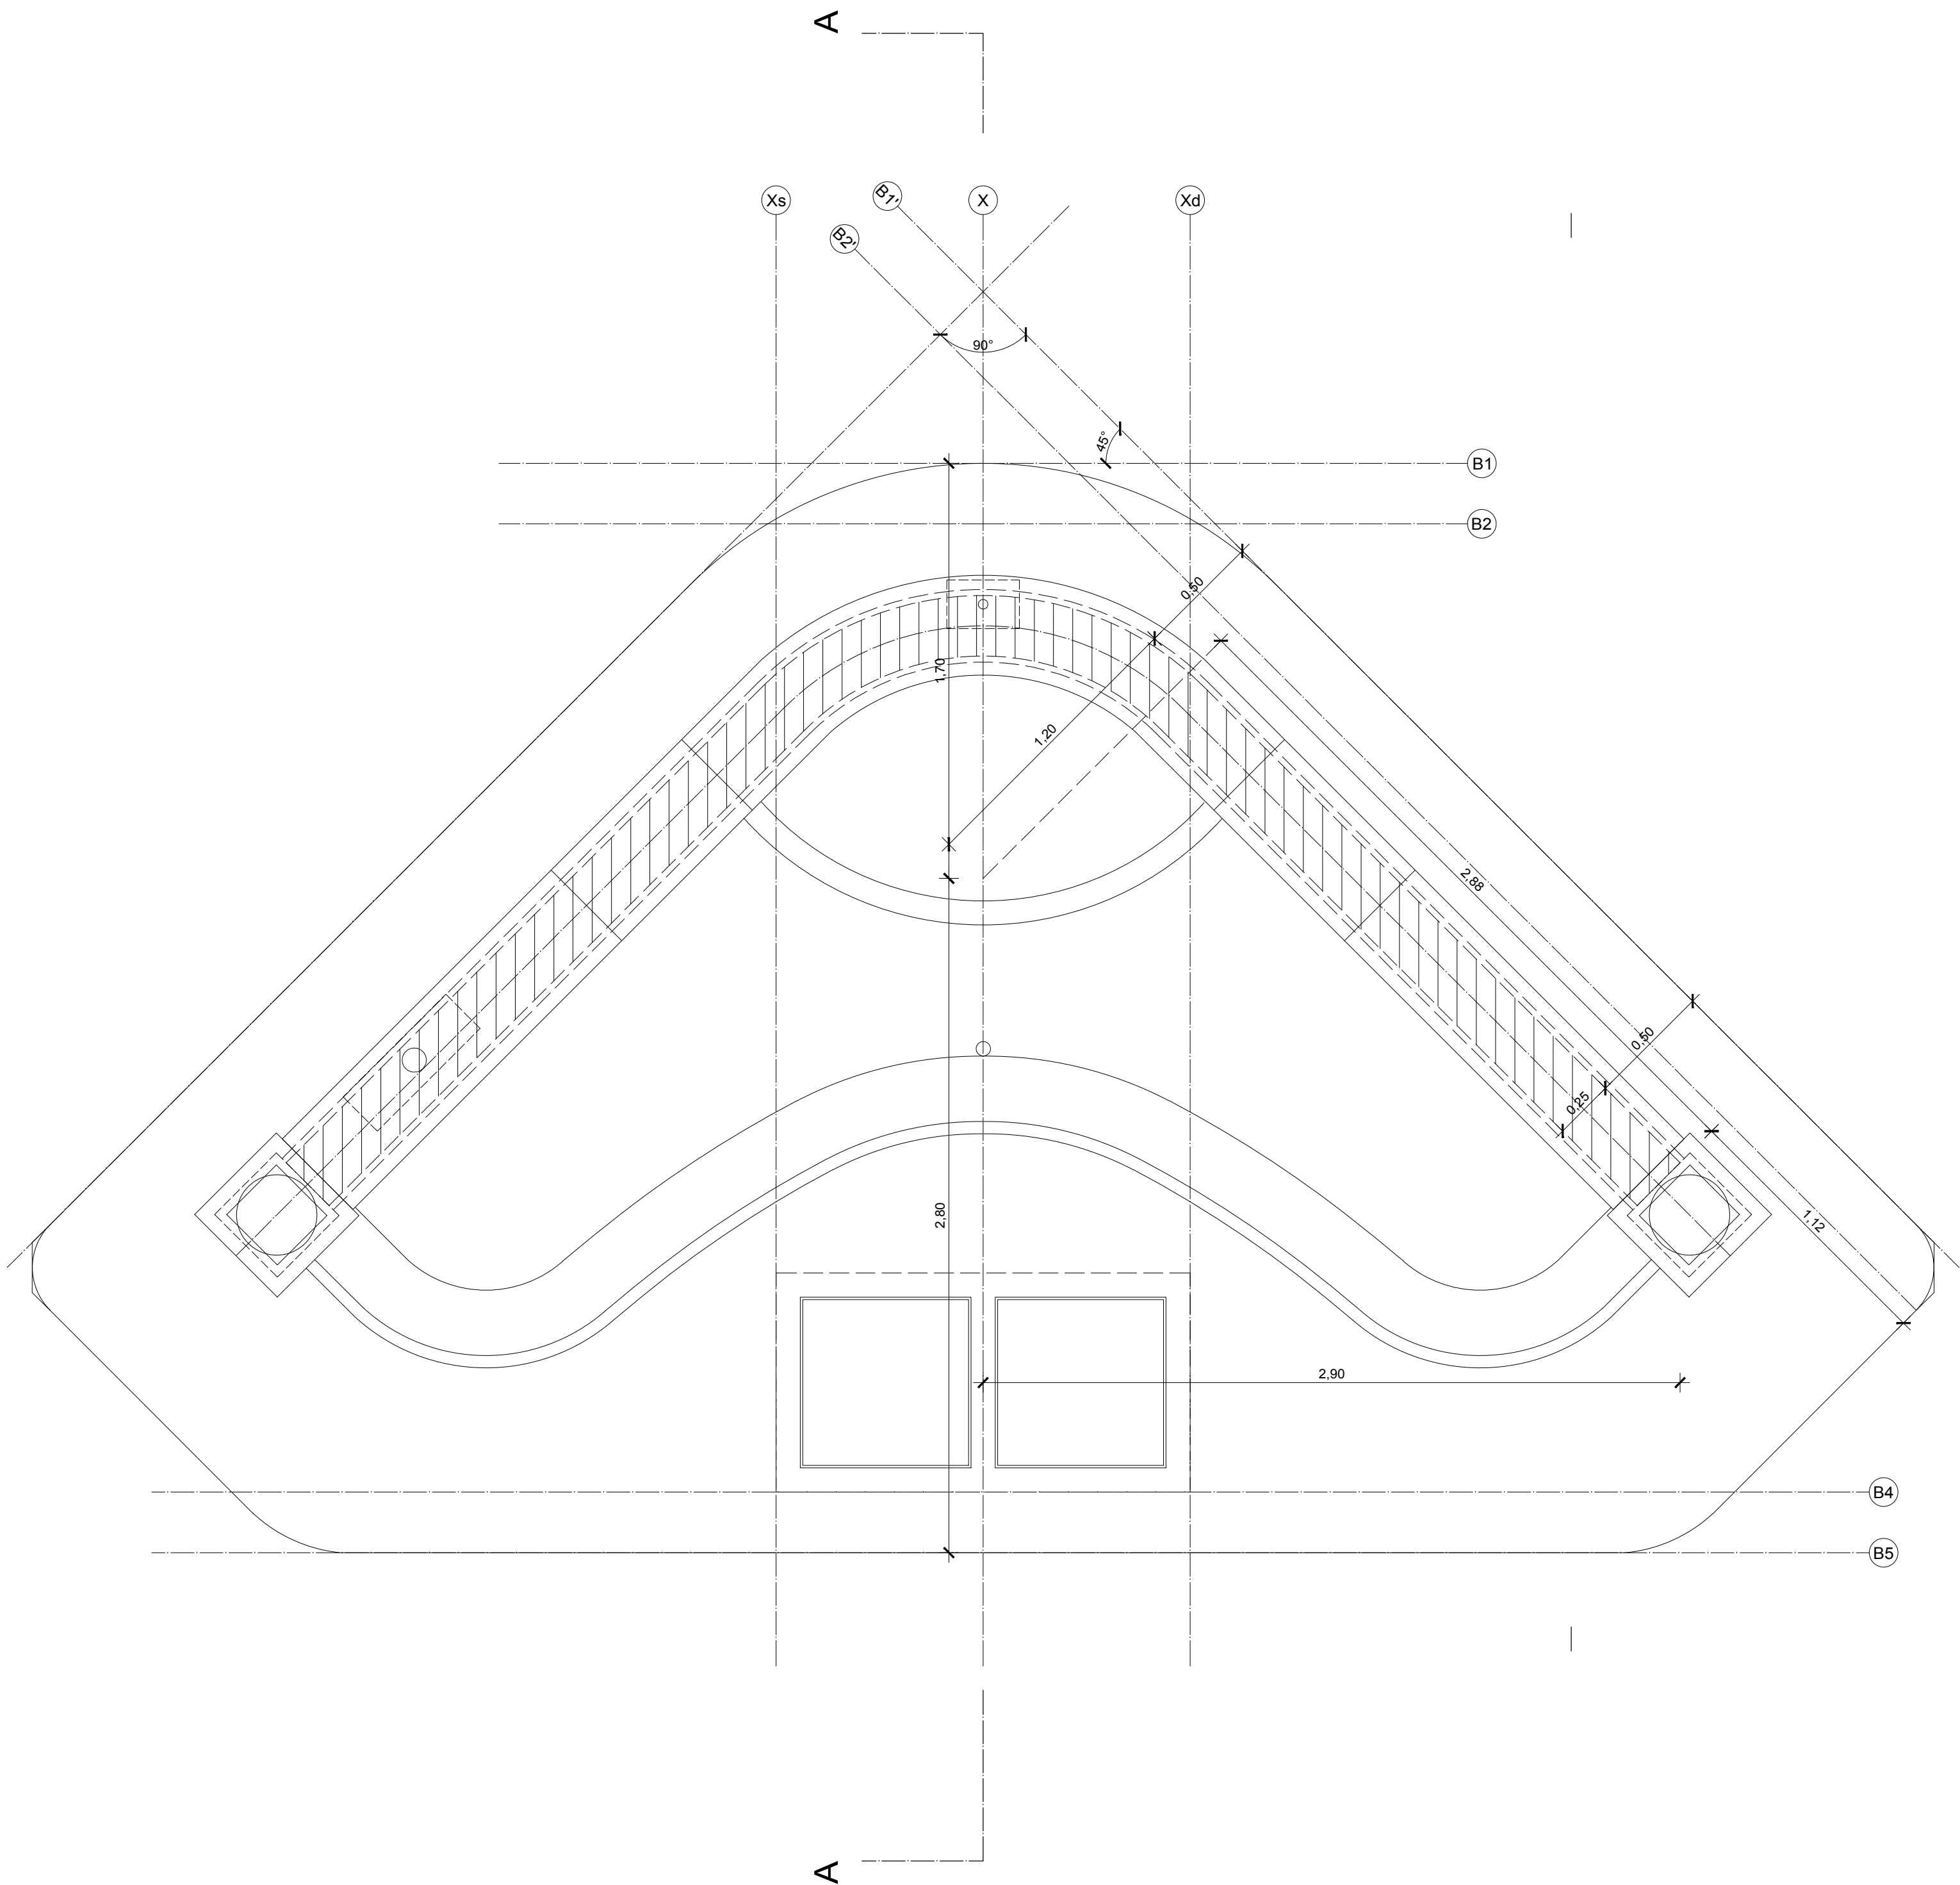

SEZIONE A-A

SCALA 1:20

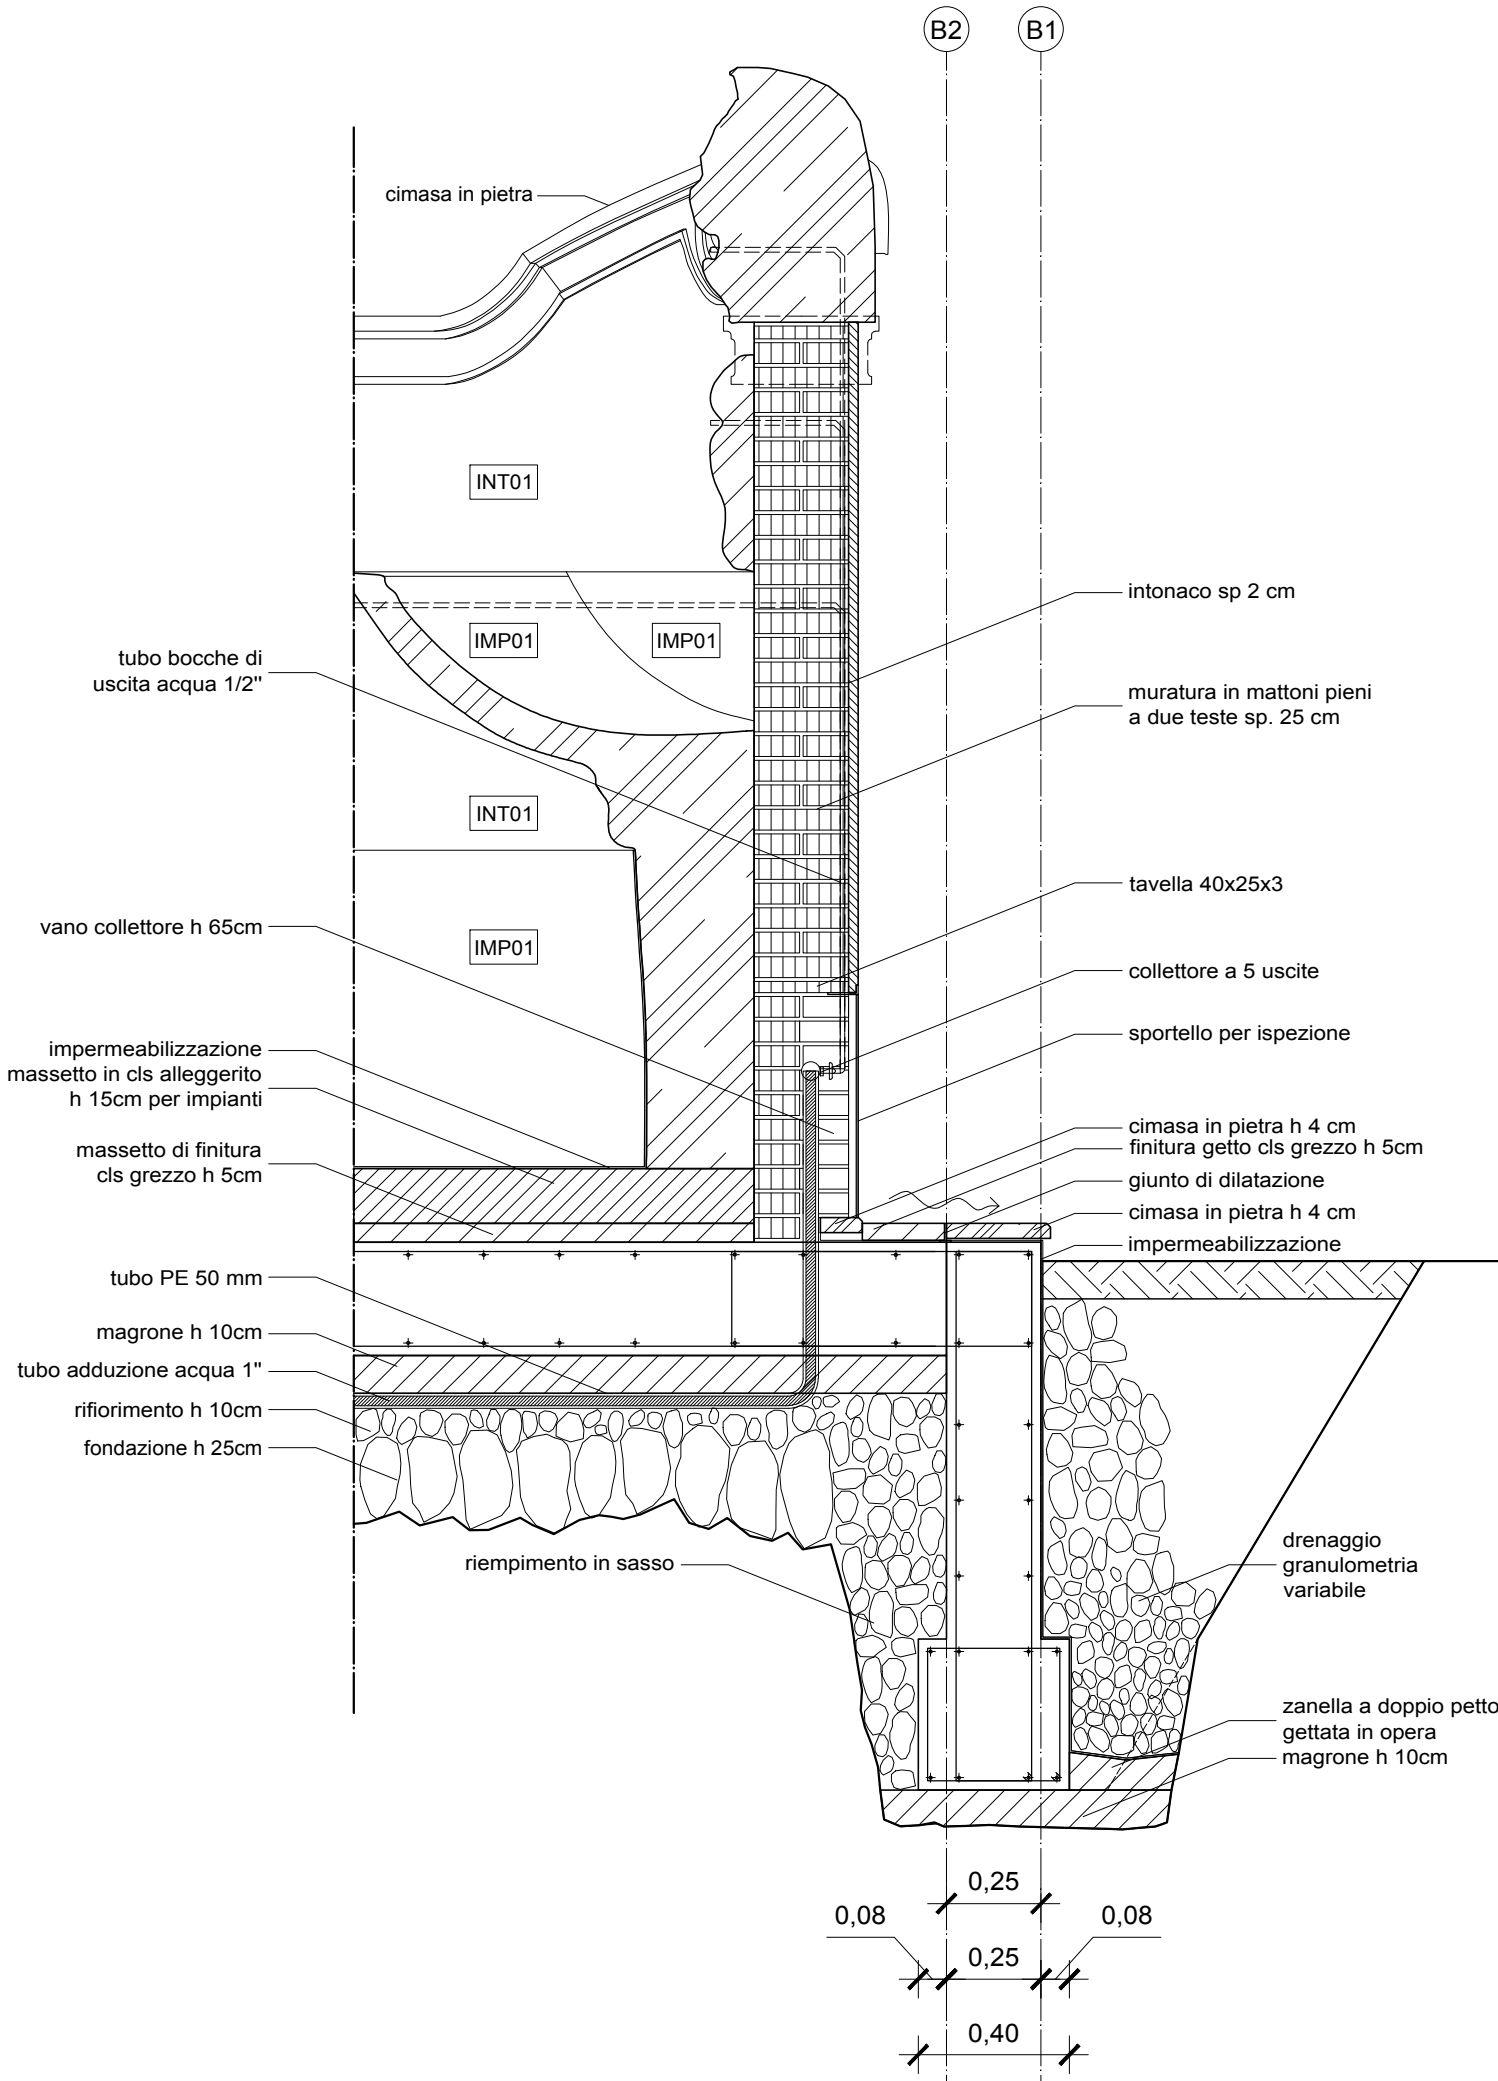

LEGENDA SEZIONE

- INT01 intonaco "alla viareggina" sp. 2.5 cm
calce aerea e calce idraulica
sabbia
trilello di cotto
pidocchino di cotto
- IMP01 protettivo idrorepellente

COMUNE DI REGGELLO

PROGETTO DI RESTAURO E RECUPERO FUNZIONALE
DELLA FONTANA DELCROIX IN LOCALITA' SALTINO

PROGETTO ESECUTIVO



IL SINDACO
Comune di Reggello

PROF. ARCH. MASSIMO RICCI
Consulente Scientifico

DOTT. ARCH. LORENZO BANCHI
Progettista

TAV

A 04

Progetto Architettonico

Pianta e sezione - Scala 1:20

DATA