



Comune di Livorno
Dipartimento 1 - Area Tecnica
Settore Infrastrutture Stradali e Spazi Aperti
Gestione Lavori Stradali

STRADE: MANUTENZIONE STRAORDINARIA LOTTO 1 - ANNO 2017

Oggetto: **Planimetria generale e
particolare costruttivo marciapiedi Via Badaloni
(tratto Via Puccini-Viale Alfieri)**

Tav.: **2A**


Data: Novembre 2017

Scala: 1:500/1:20/1:10

COLLABORAZIONE TECNICA: Geom. Ivan Sirigatti
Geom. Samuele Gambadori

IL PROGETTISTA: Geom. Gianni Cavallini


IL RUP: Geom. Gianni Cavallini

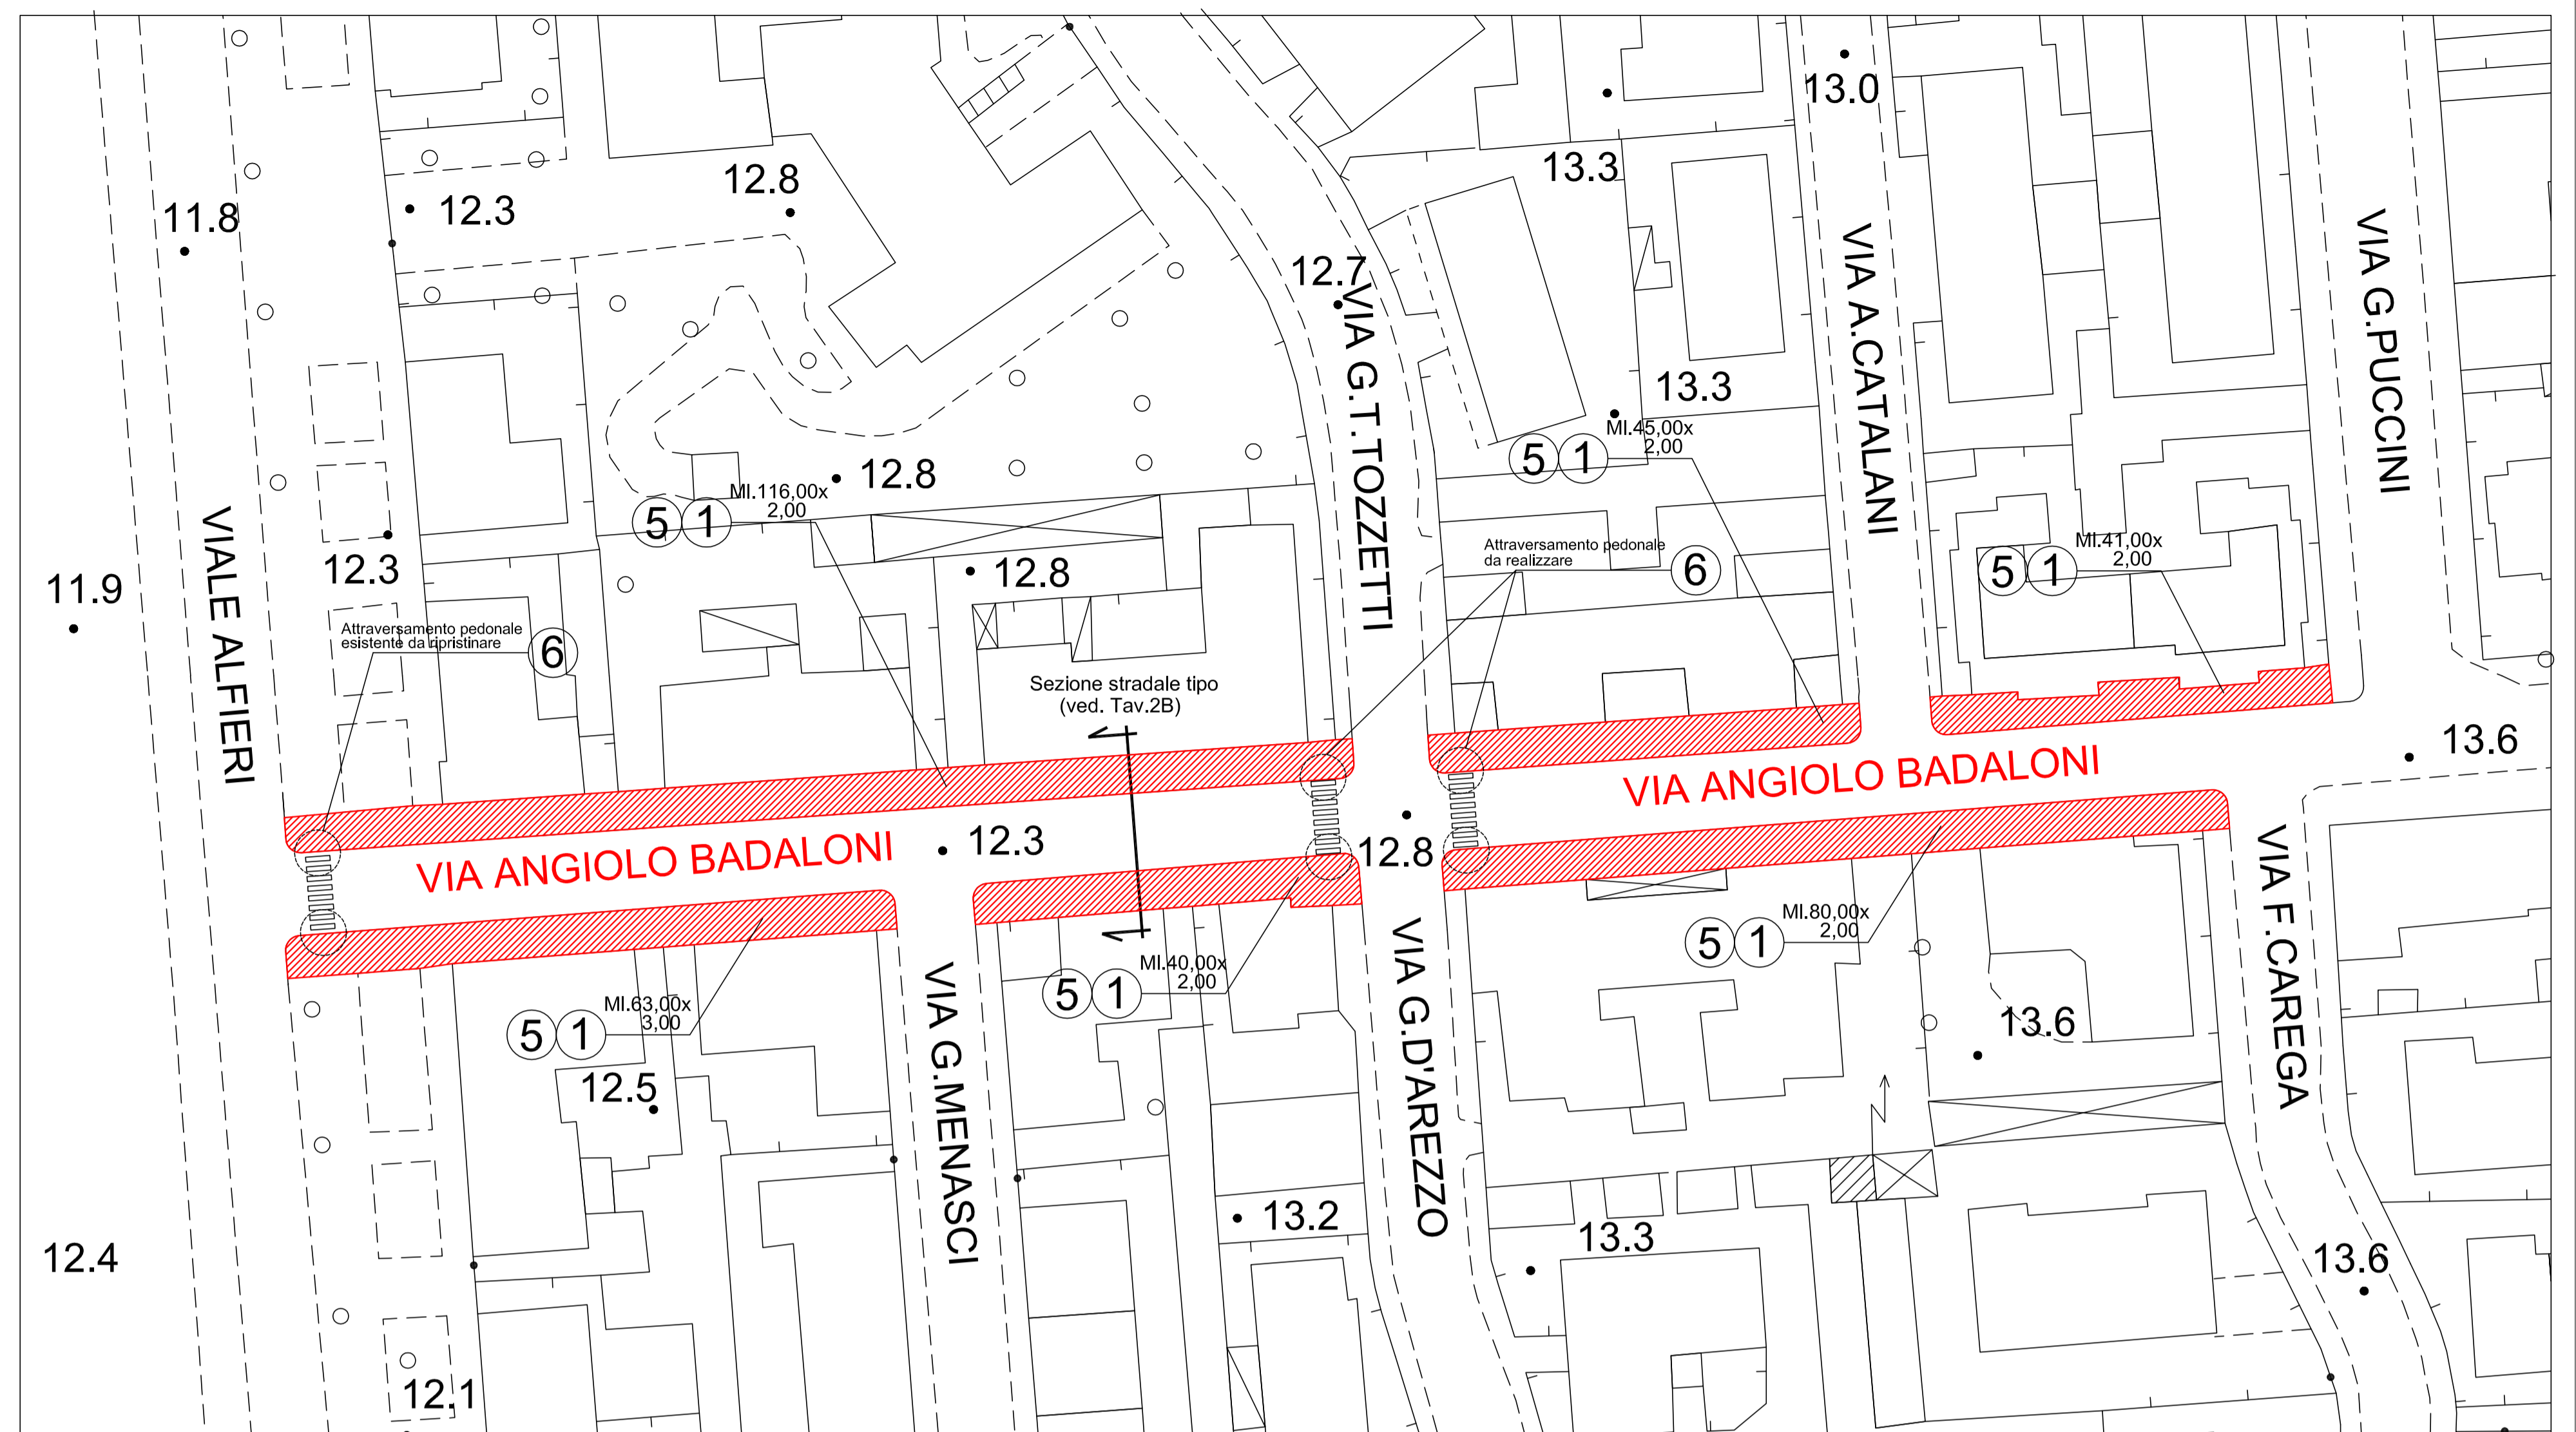


LEGENDA

- ① Rifacimento marciapiede esistente e creazione parcheggi a raso in carreggiata (nuovi cordoli in granito, sottofondo in cls, ripristino in quota chiusini e tappetino per marciapiedi in conglomerato bituminoso)
- ② Rifacimento marciapiede esistente (recupero cordoli in pietra esistenti, sottofondo in cls, ripristino in quota chiusini e tappetino per marciapiedi in conglomerato bituminoso)
- ③ Rifacimento marciapiede esistente (nuovi cordoli in granito, sottofondo in cls, ripristino in quota chiusini e pavimentazione in pietra artificiale 60x40 cm.)
- ④ Rifacimento marciapiede esistente (fresature, ripristino in quota chiusini e tappetino per marciapiedi in conglomerato bituminoso)
- ⑤ Realizzazione nuove caditoie con griglia in ghisa carrabile e relativi allacci
- ⑥ Realizzazione passi pedonali secondo la normativa per l'abbattimento delle barriere architettoniche
- ⑦ Revisione e stuccatura di pavimentazione in pietra mediante riallineamento delle pietre e messa in quota


Particolare costruttivo
ripristino in quota chiusini
1:10

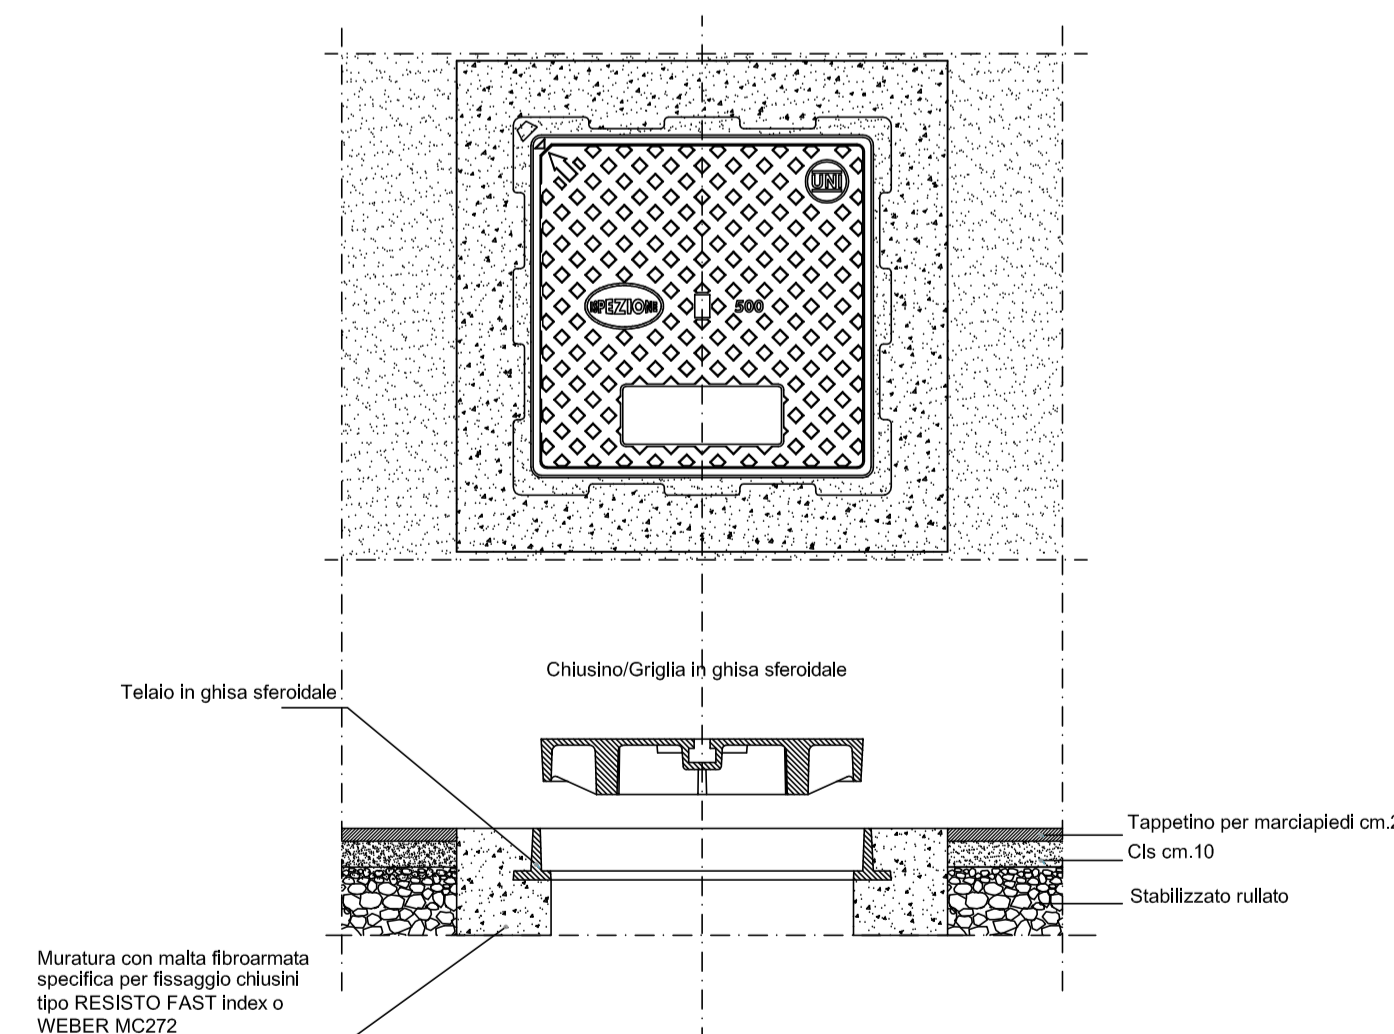

Particolare costruttivo
marciapiede in progetto
1:20

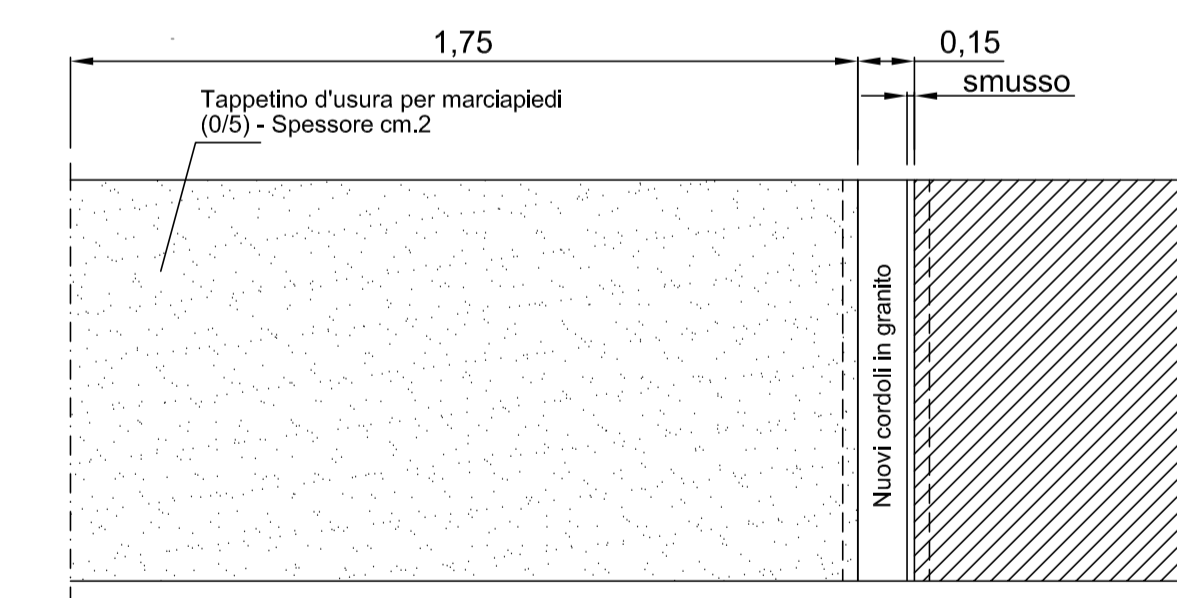

Vista in pianta

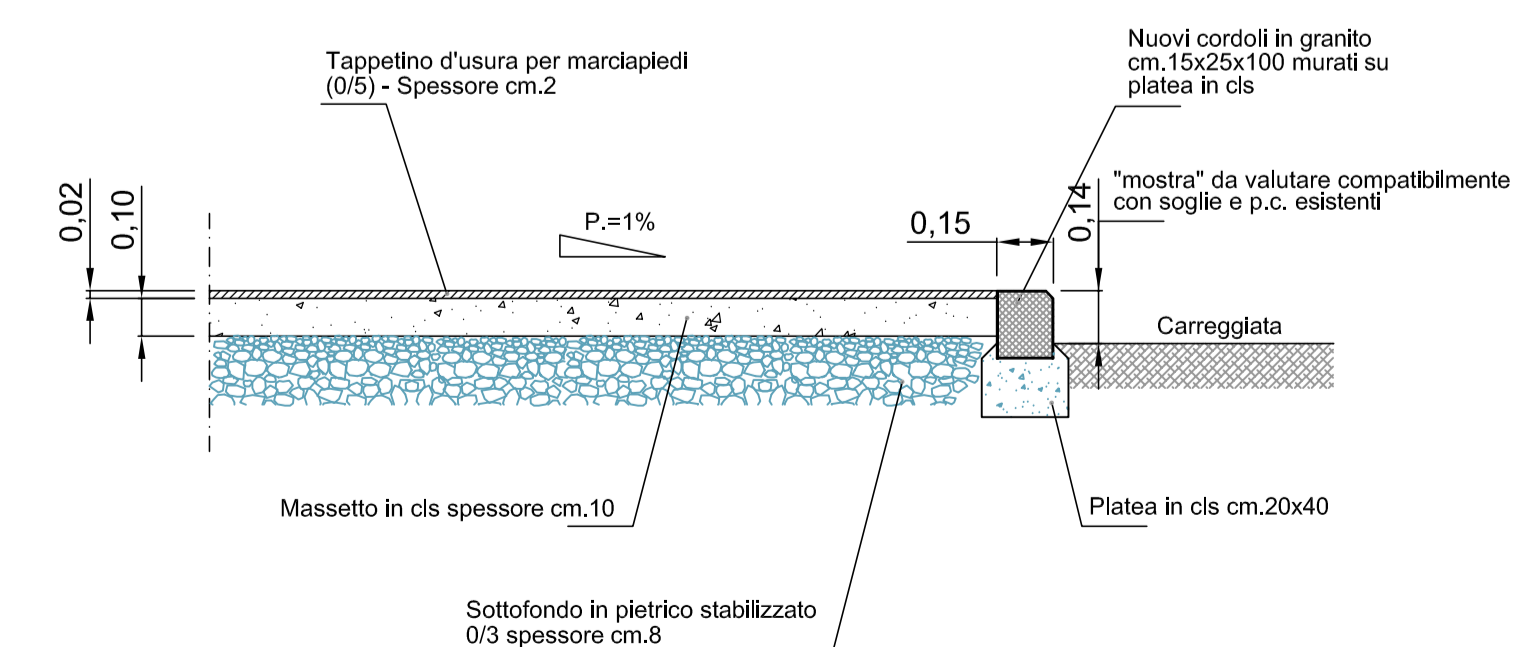

Sezione tipo

Contrassegno Elettronico

TIPO

QR Code

IMPRONTA (SHA-256): c2e36c27c949ea1413ae5aa96941c8bd64999605db91a3f18928bb5c837c4bb5

Firme digitali presenti nel documento originale

GIANNI CAVALLINI
RICCARDO MAURRI

Dati contenuti all'interno del Contrassegno Elettronico

Determinazione N.9472/2017

Data: 23/11/2017

Oggetto: STRADE: MANUTENZIONE STRAORDINARIA LOTTO 1 (ANNO 2017). APPROVAZIONE PROGETTO ESECUTIVO ED AUTORIZZAZIONE ALL'ESPERIMENTO DELLE PROCEDURE DI AFFIDAMENTO. CUP: J47H17000610004



Ai sensi dell'articolo 23-ter, comma 5, del D.Lgs. 82/2005, le informazioni e gli elementi contenuti nel contrassegno generato elettronicamente sono idonei ai fini della verifica della corrispondenza al documento amministrativo informatico originale. Si precisa altresì che il documento amministrativo informatico originale da cui la copia analogica è tratta è stato prodotto dall'amministrazione ed è contenuto nel contrassegno.



URL: http://www.timbro-digitale.it/GetDocument/GDOCController?qrc=b5b3d76f4bfe7d03_p7m&auth=1

ID: b5b3d76f4bfe7d03