

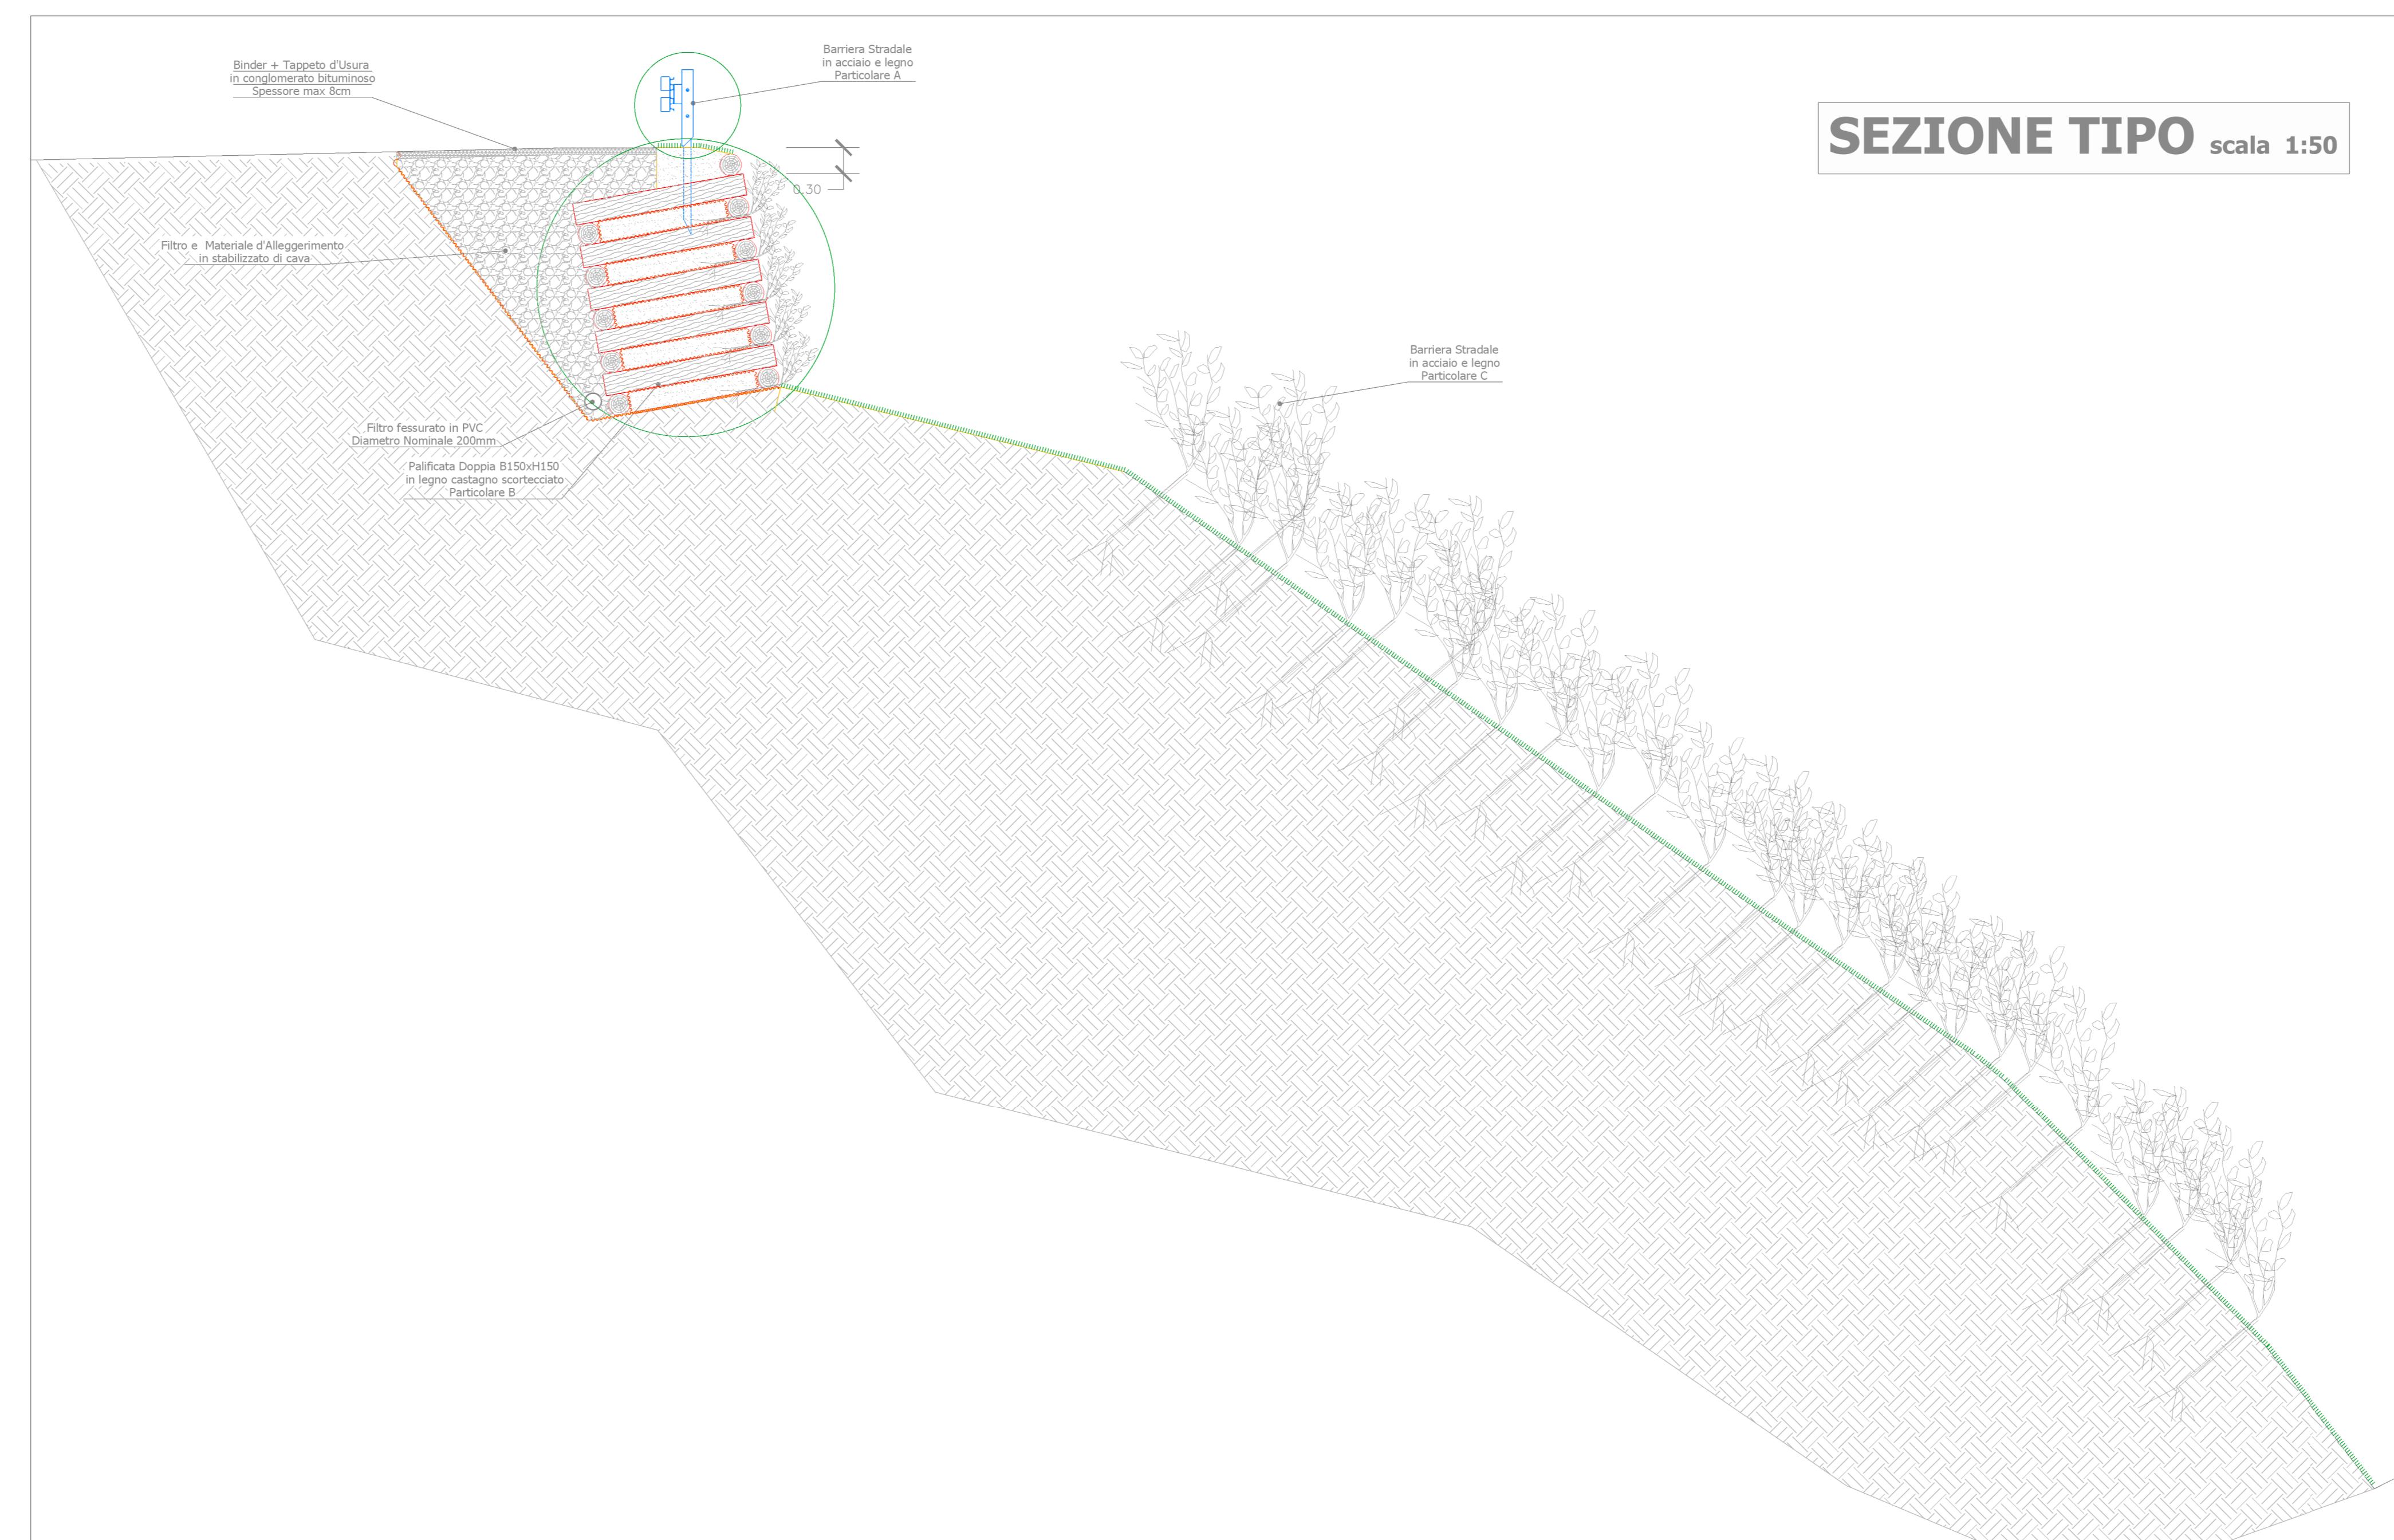
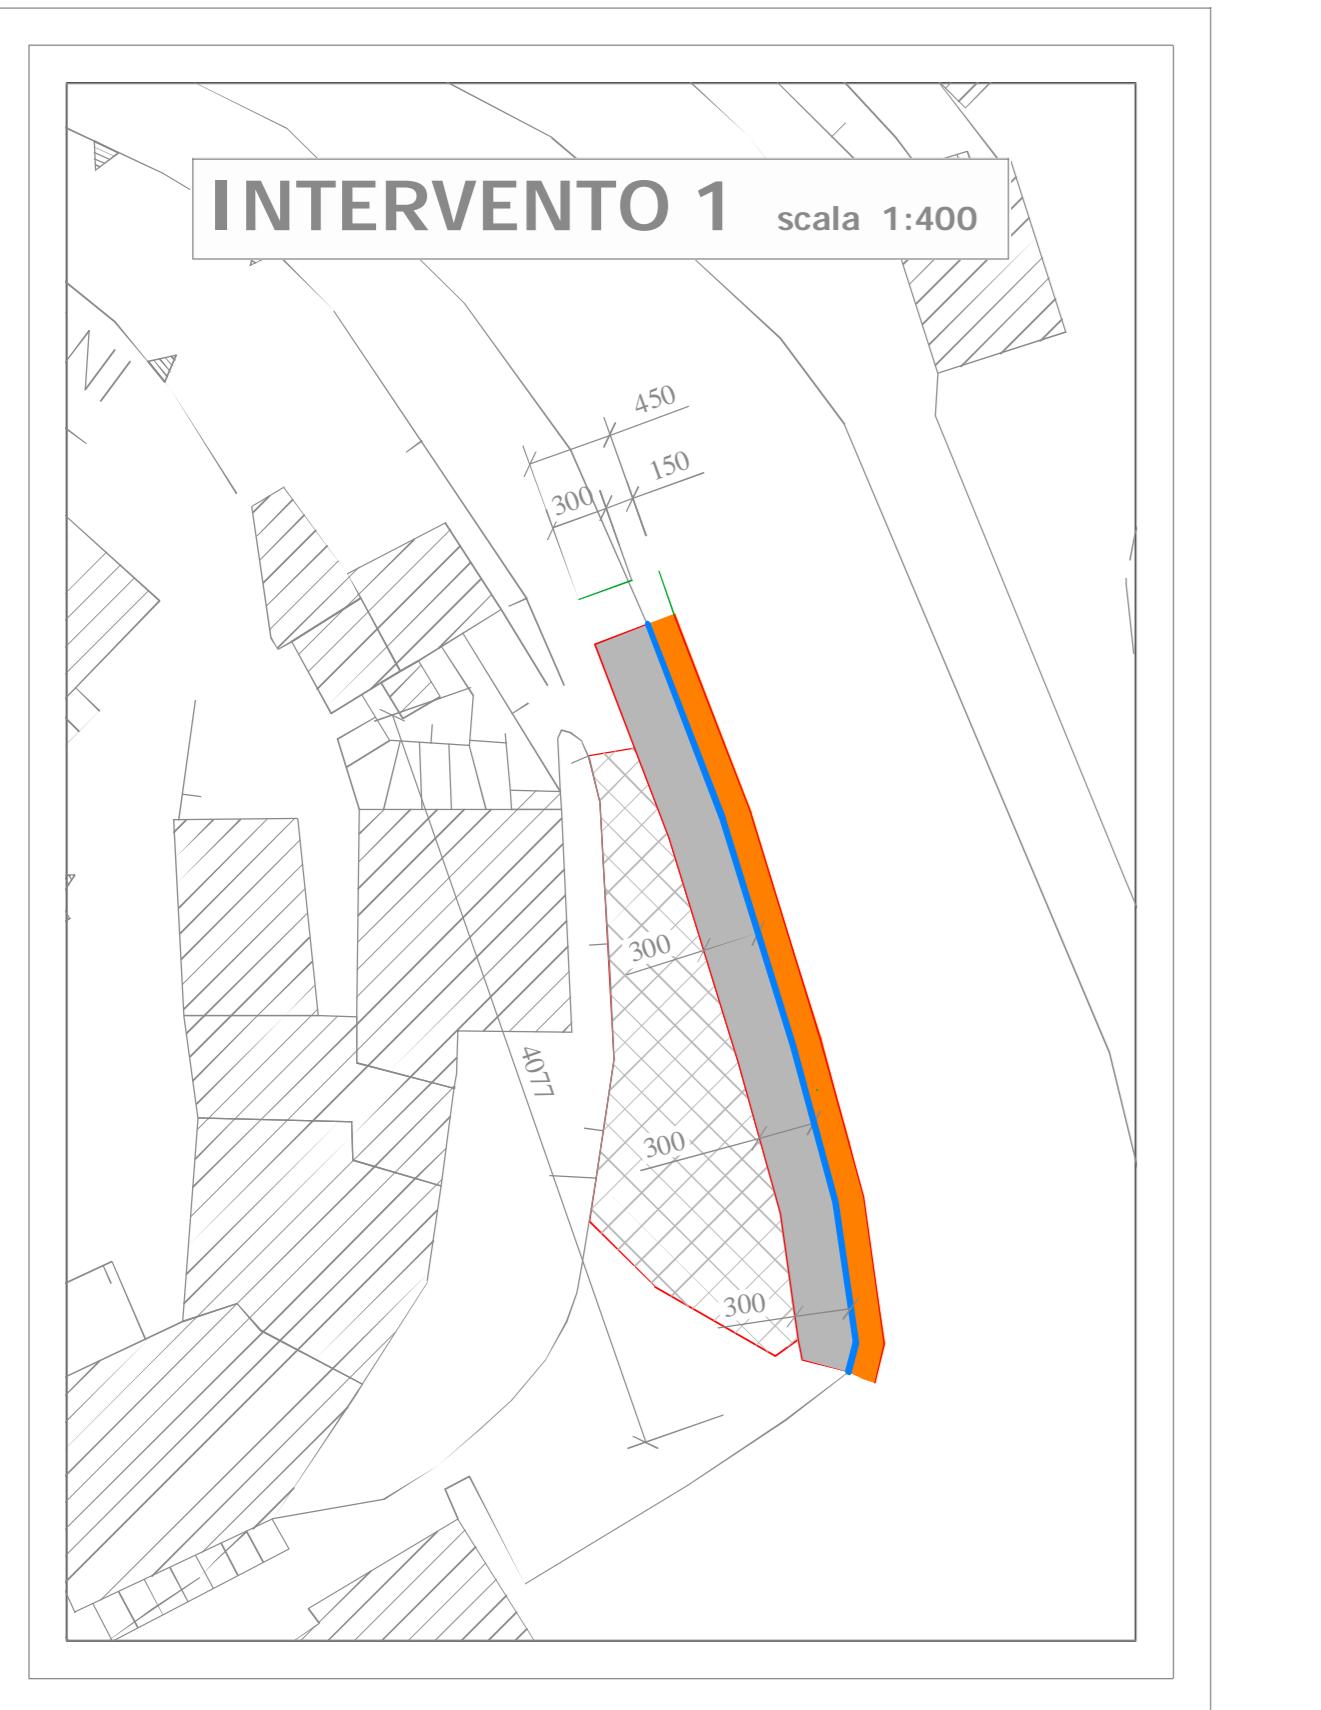



Visuale della geometria della palfidata doppia

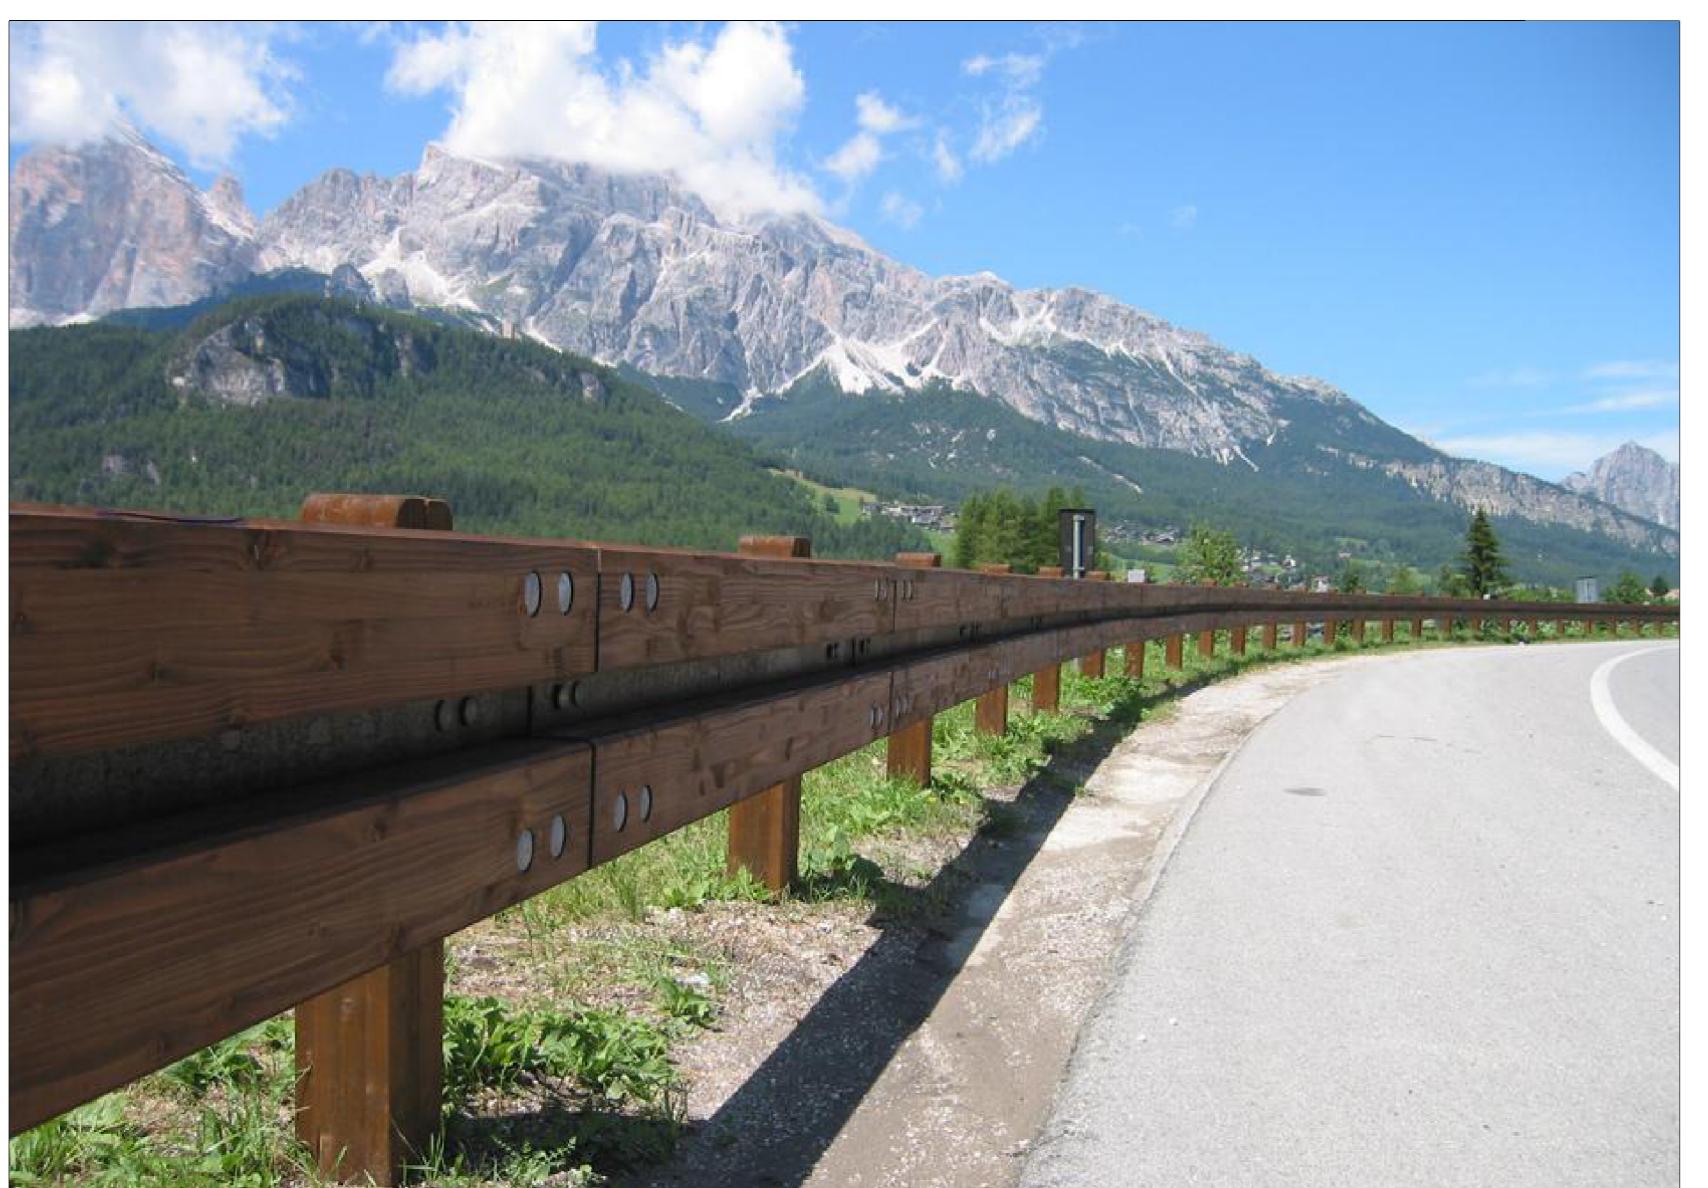

Disposizione delle talee nella struttura

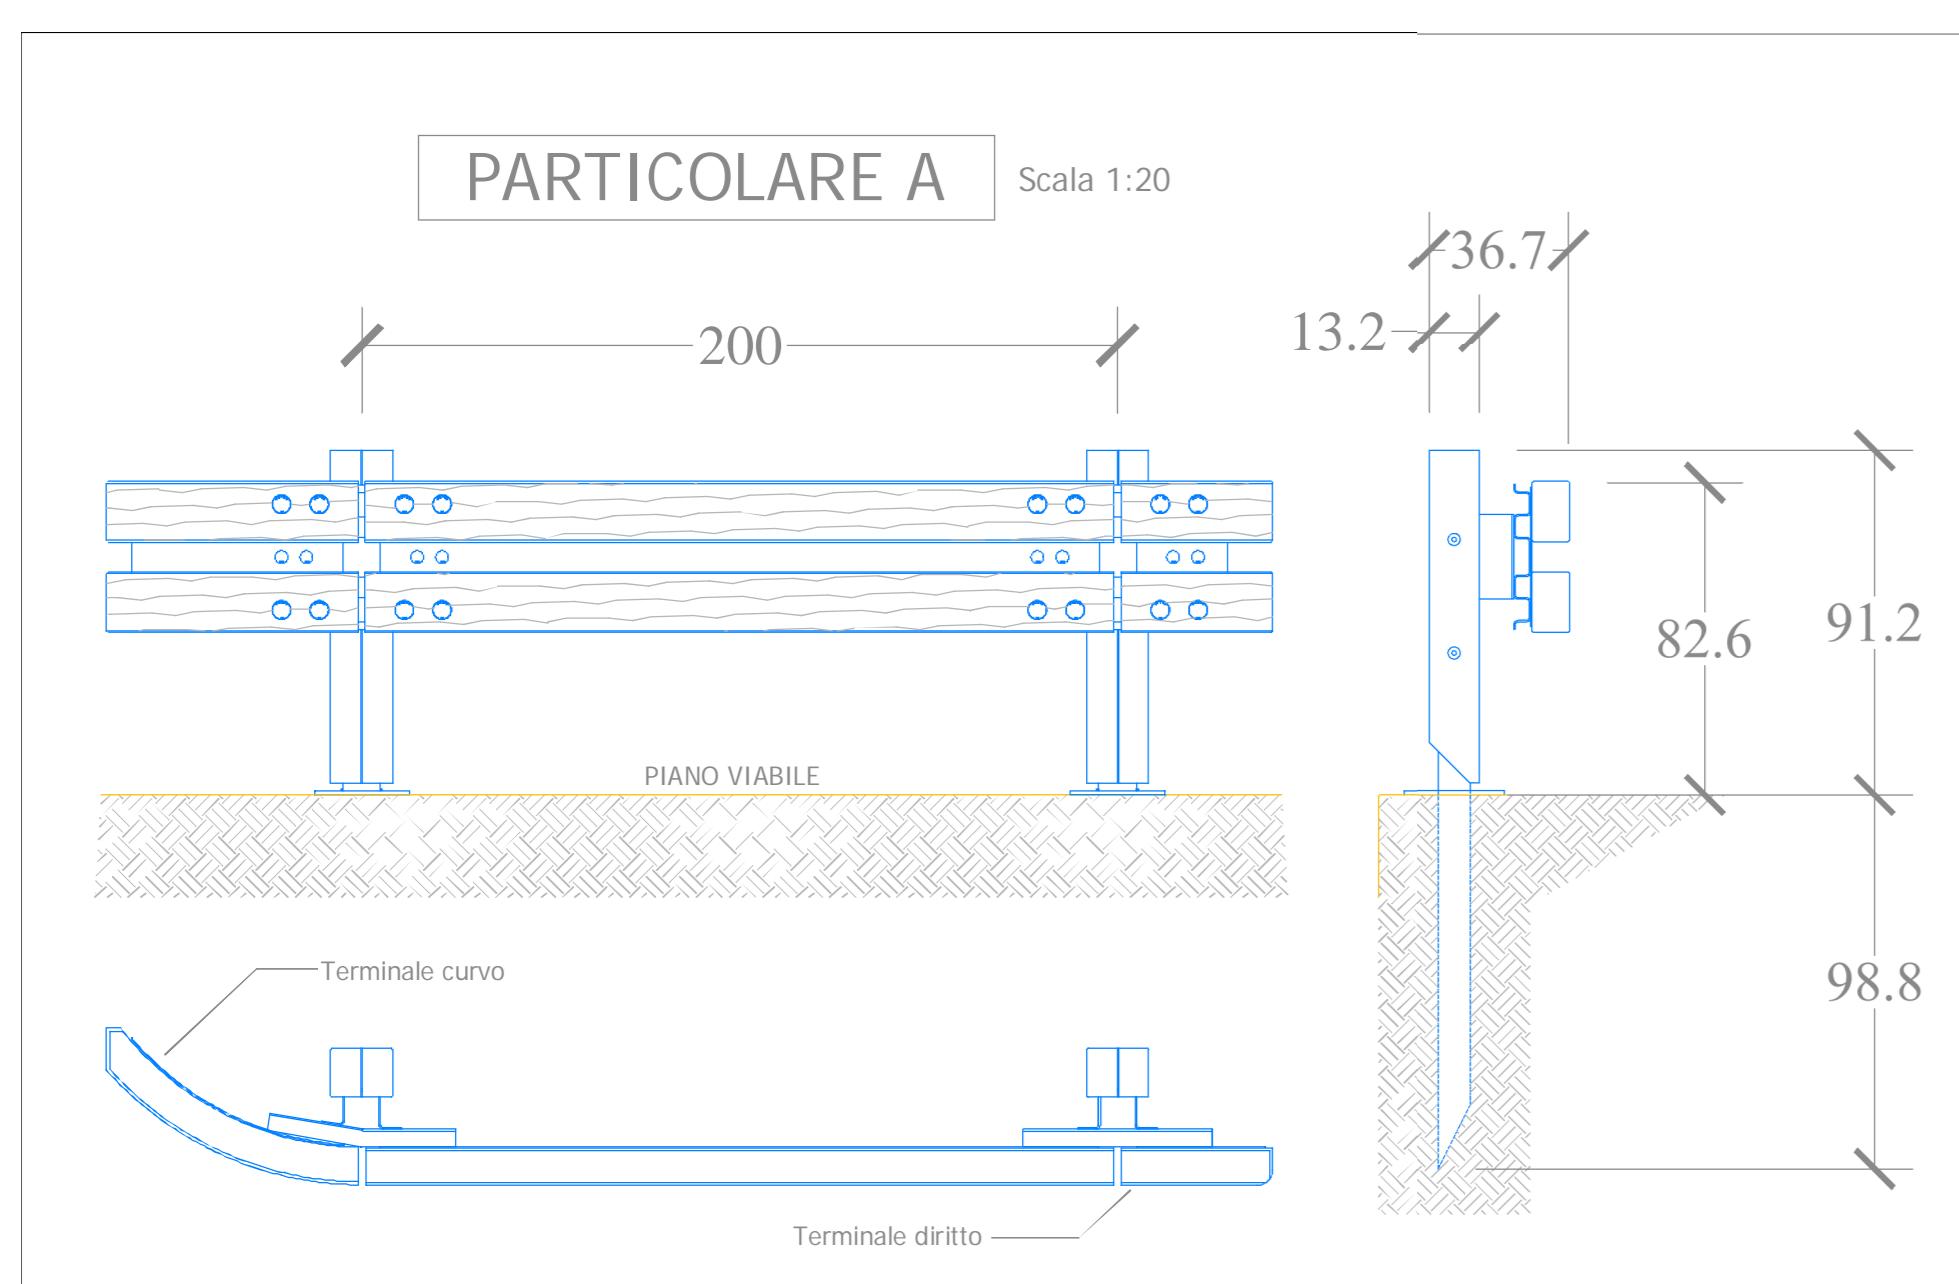

Sistemazione della barriera in legno e acciaio

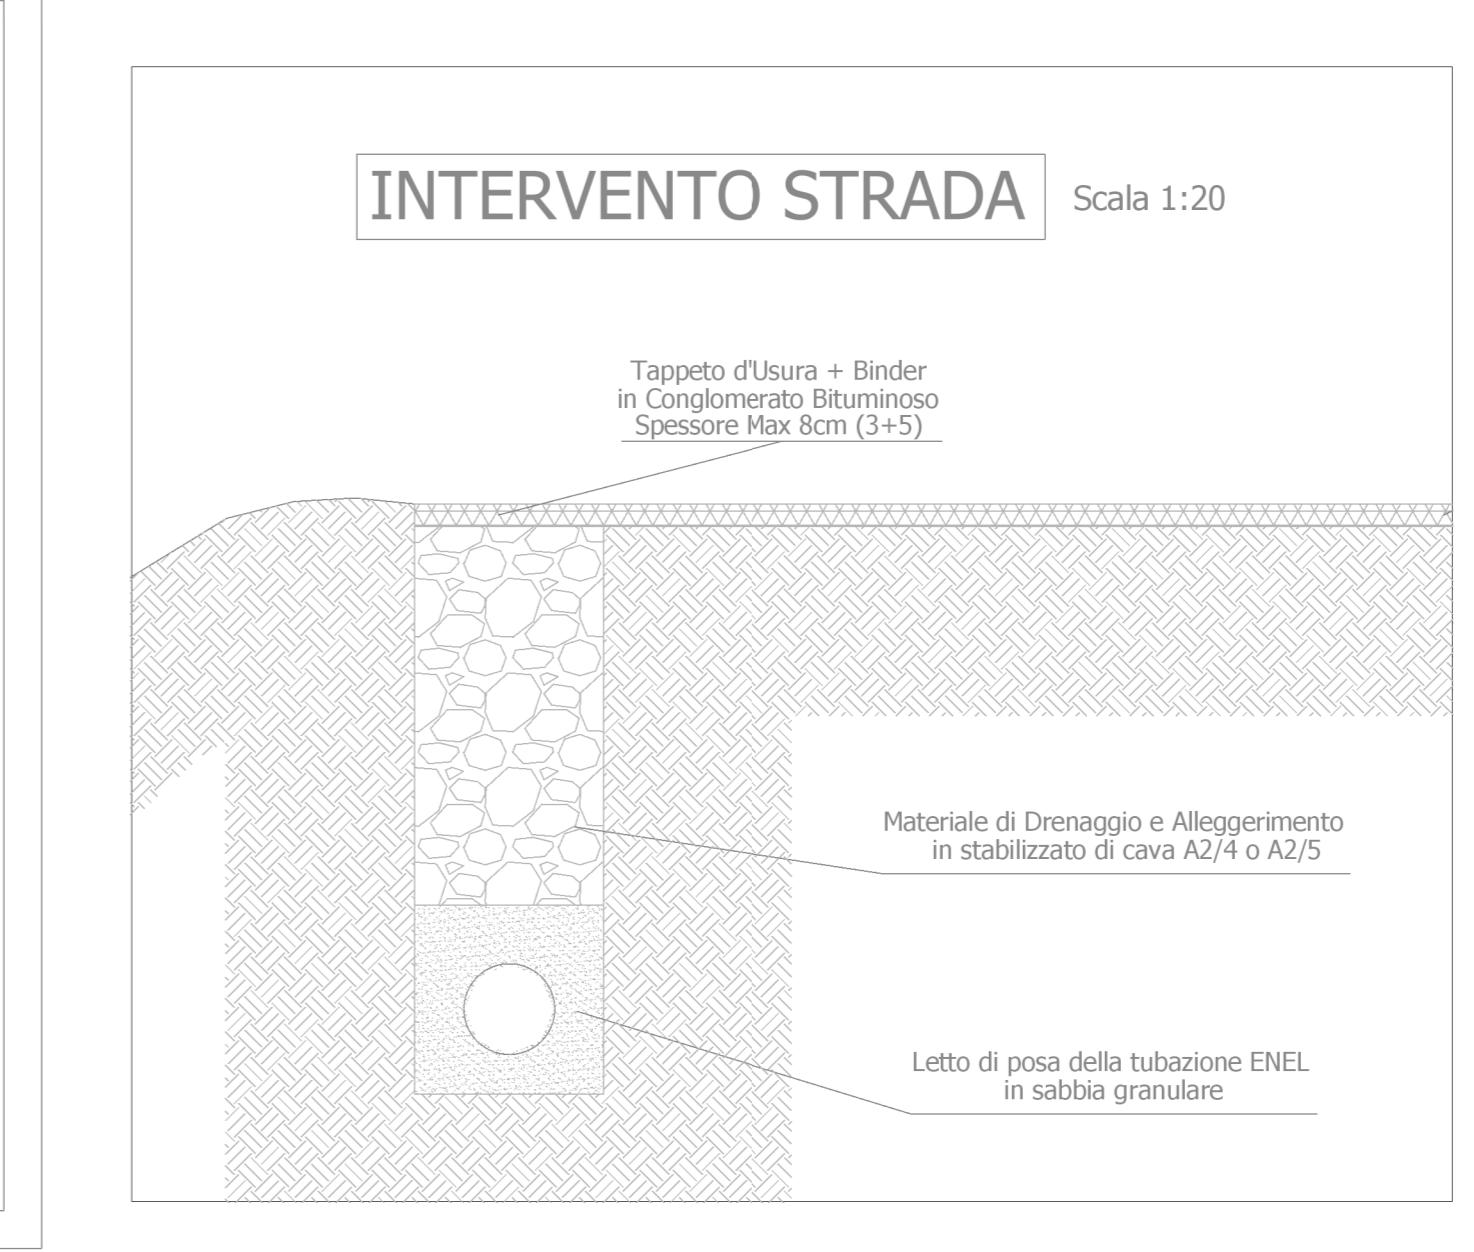

 COMUNE DI CASTIGLIONE DELLA PESCAIA
ufficio tecnico

PROGETTO ESECUTIVO
Intervento di risanamento, stabilizzazione
e ripristino di superficie stradale
su parcheggio di piazza dell'Indipendenza
e sulla strada di Circonvallazione
dell'abitato di Buriano, Castiglione d. Pescaia

DATA _____

IL PROGETTISTA
Arch. Nadia Poltronieri