



PROGETTO ESECUTIVO





PARTICOLARI

FOGNA DN 400



SEZIONE DI SCAVO TIPO SU STRADA IN PIETRA

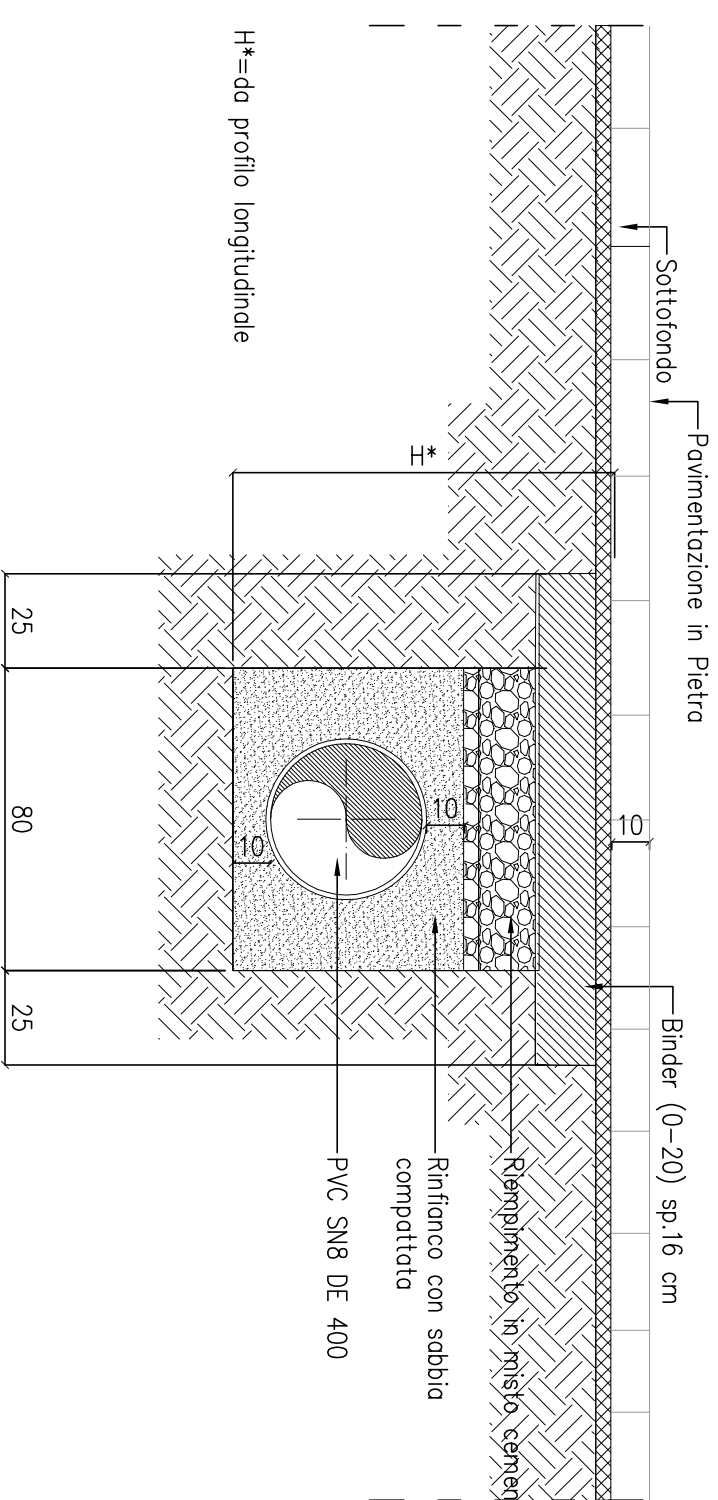





CONDOTTA IN PVC SN8 DE400
SCALA 1:20

ALLACCI PRIVATI

VISTA IN PIANTA

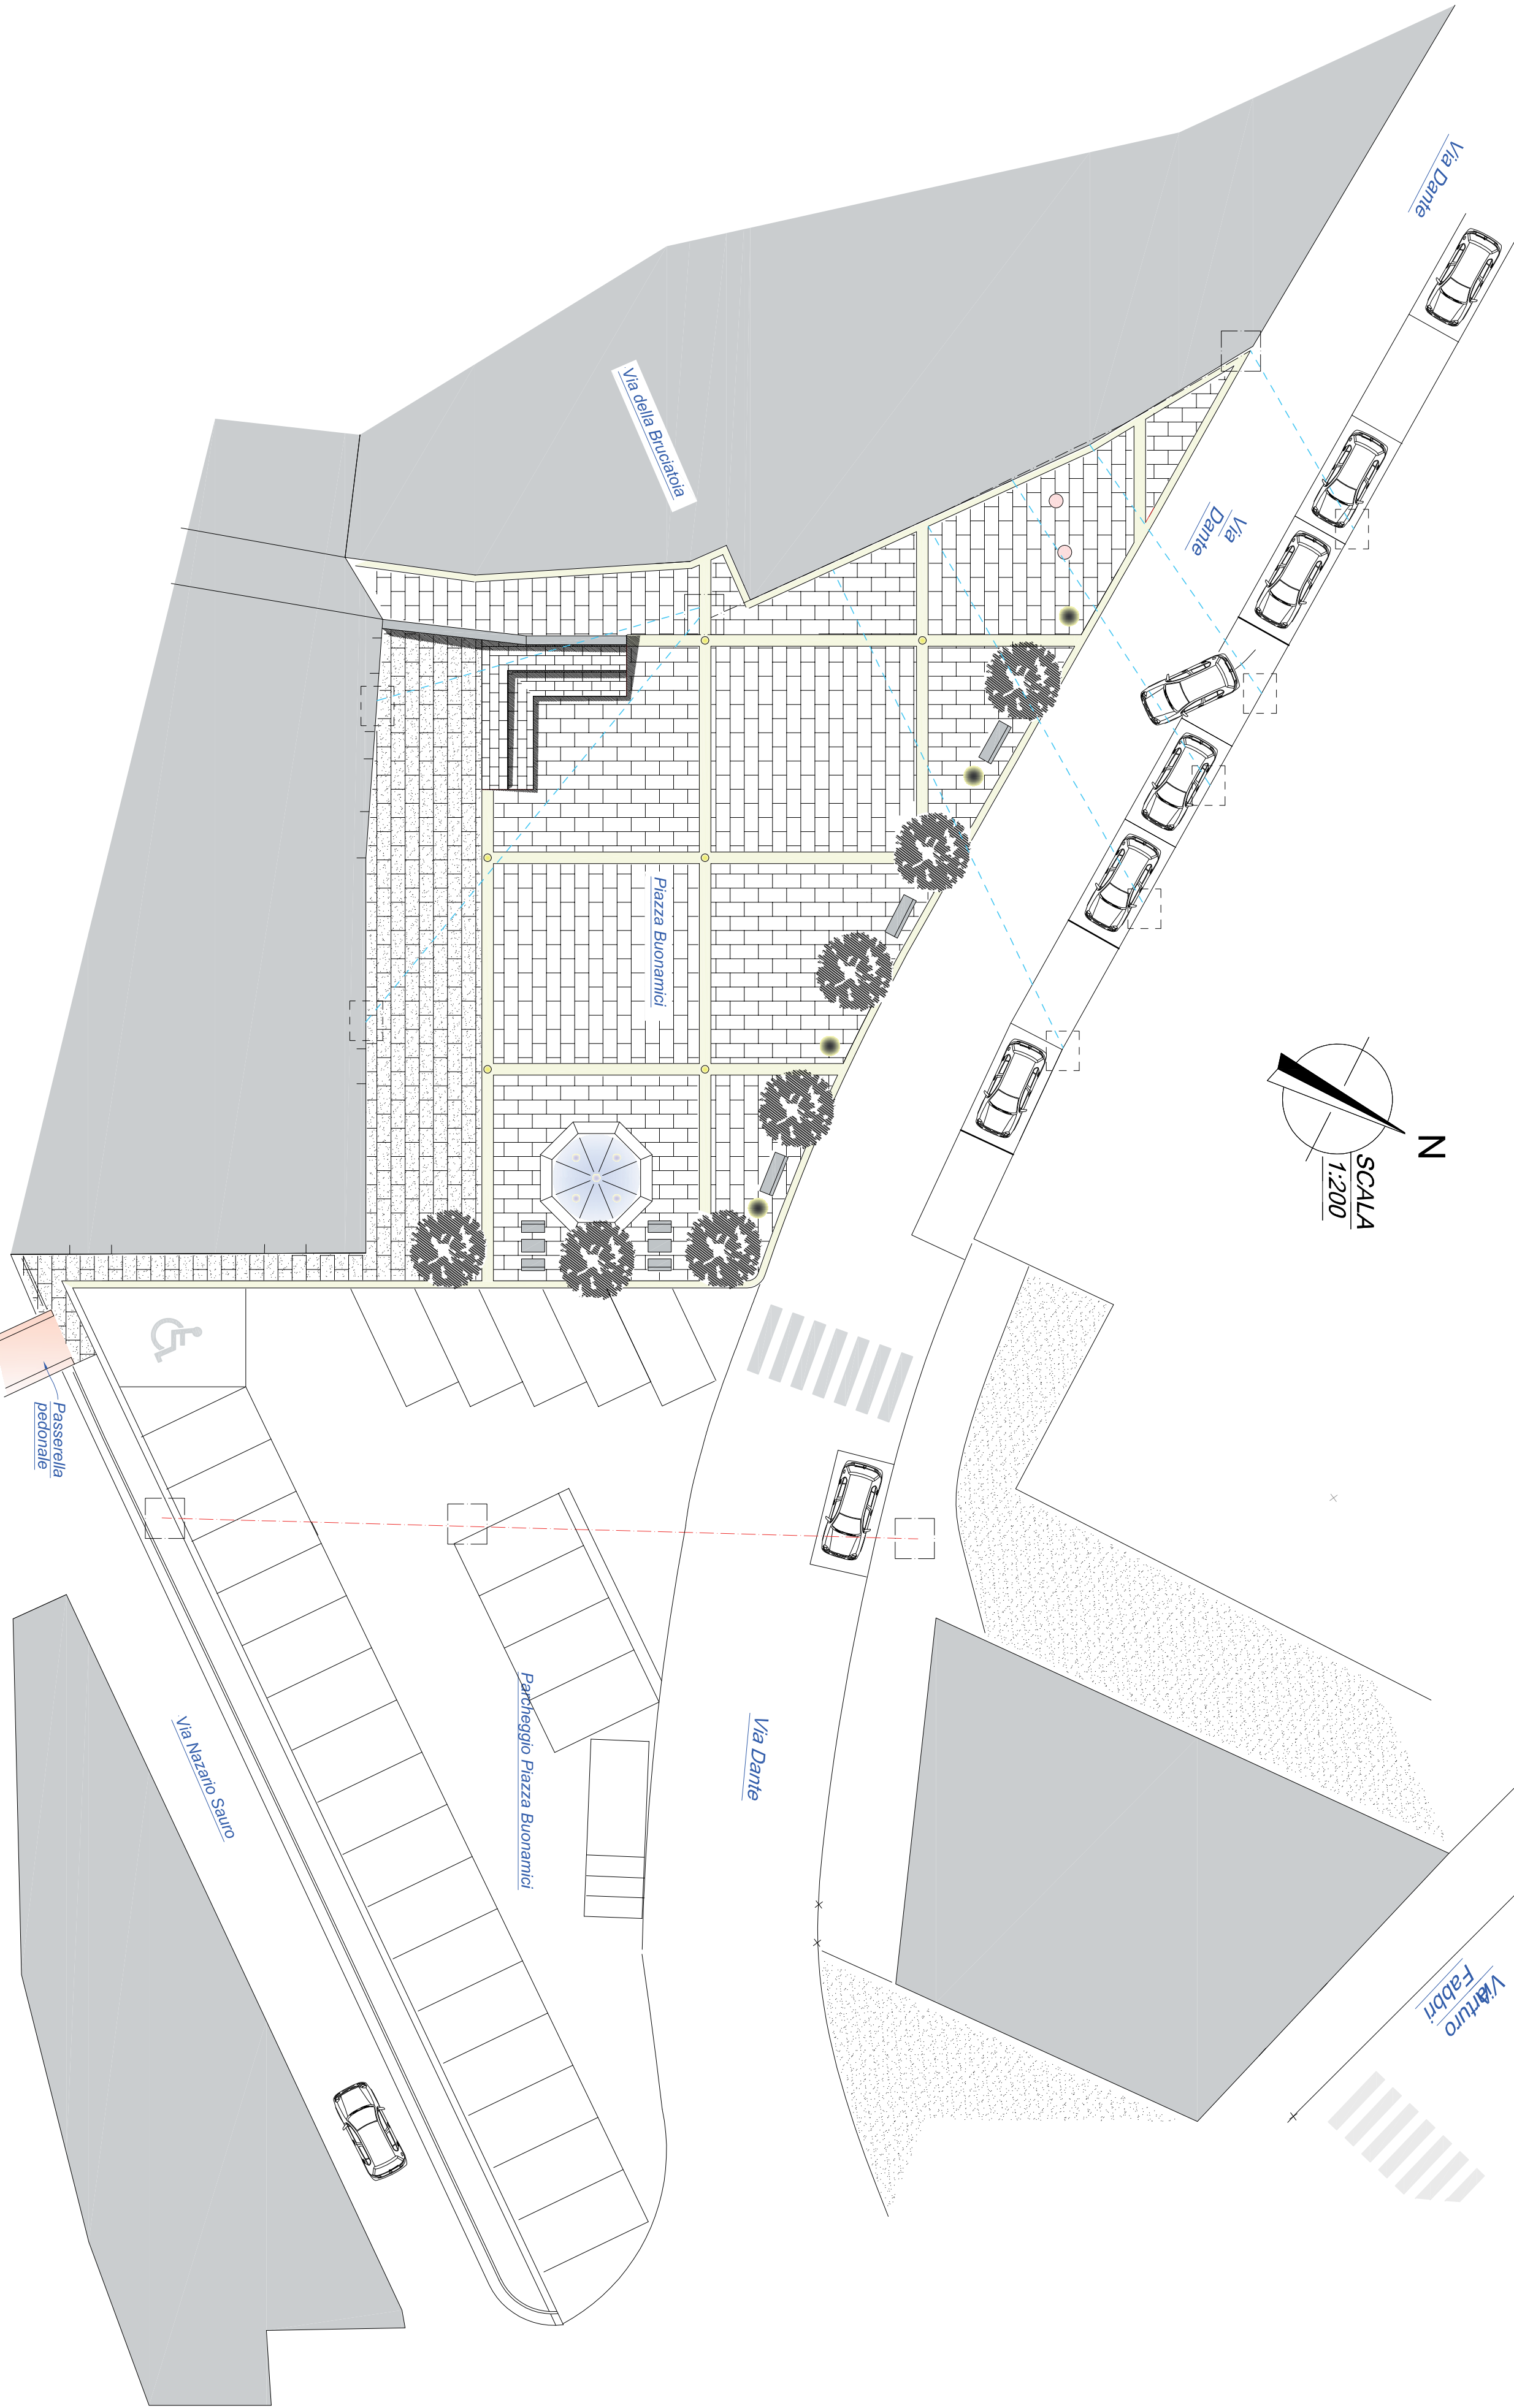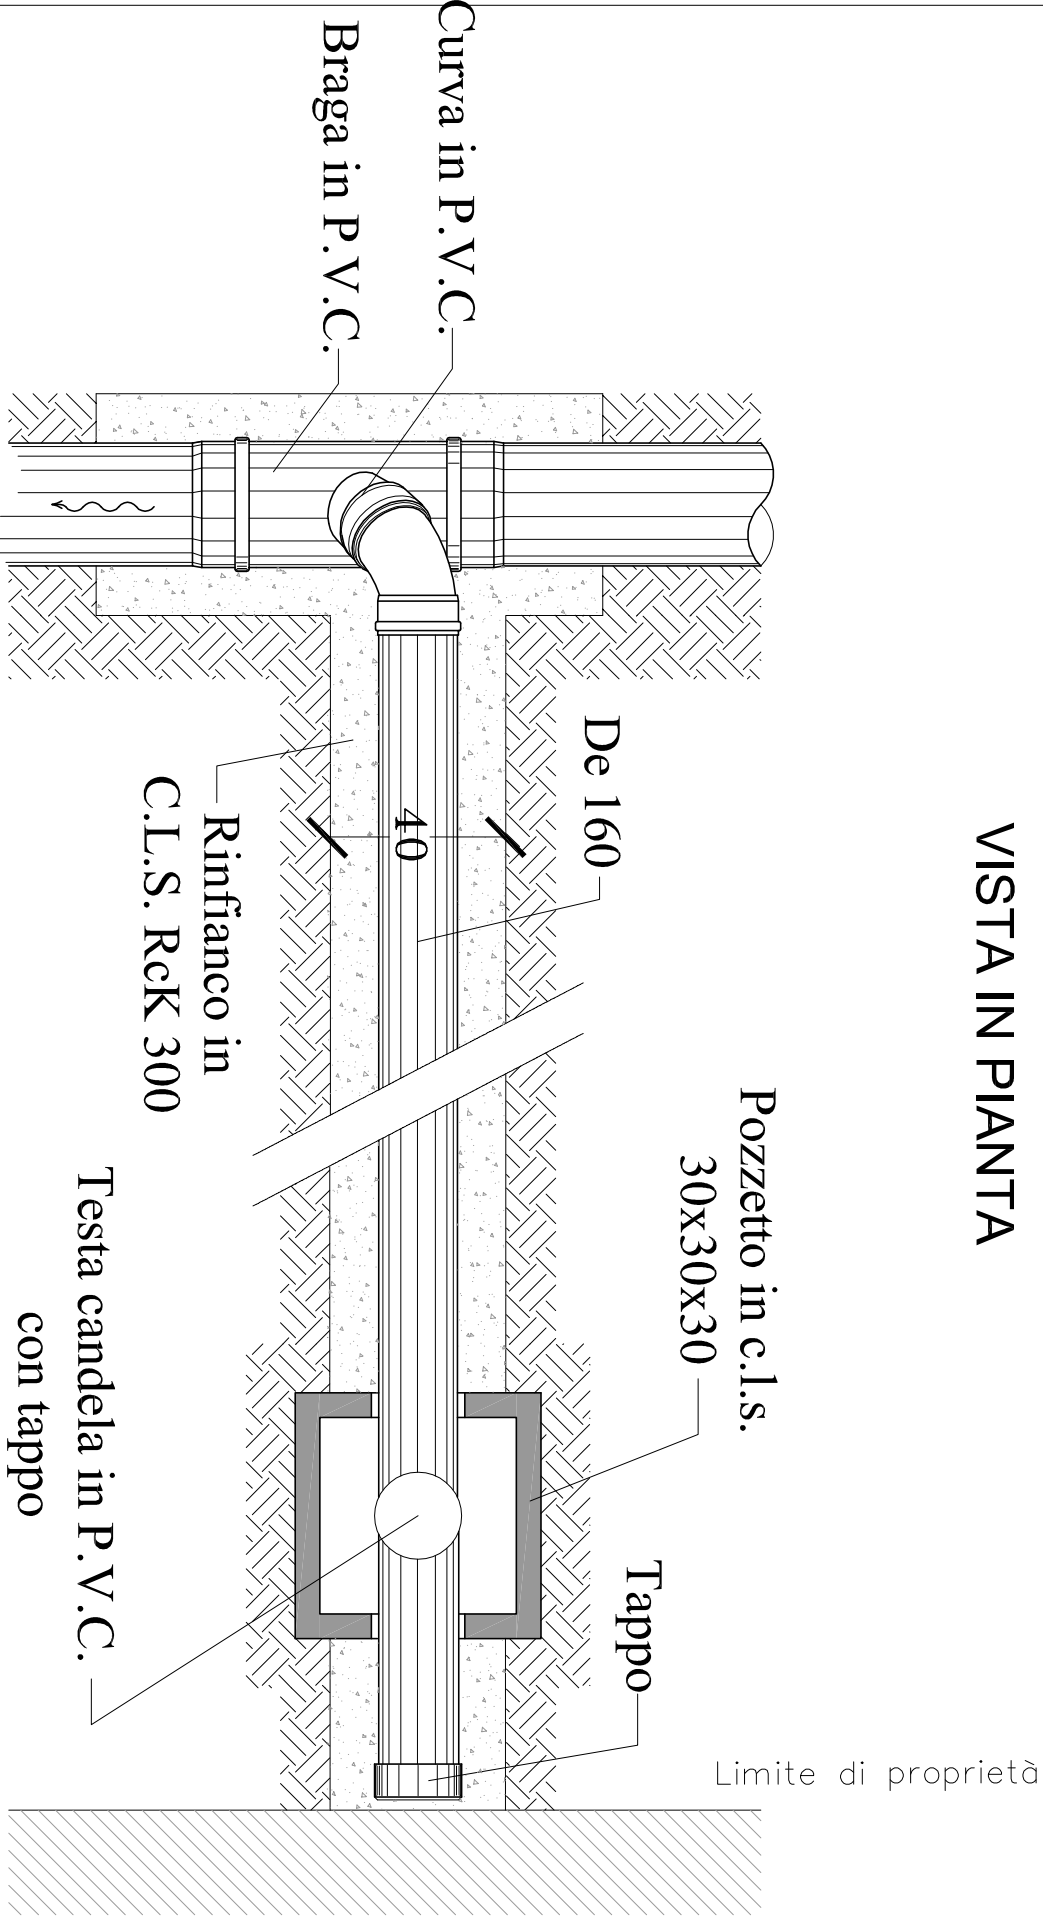


LEGENDA

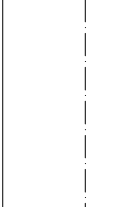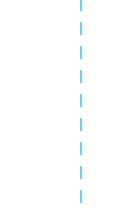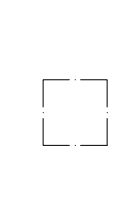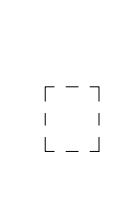- | | |
|---|--|
|  | Condotta Fognaria DN 500 |
|  | Condotta Fognaria DN 400 |
|  | Allaccio Fognario Privato |
|  | Pozzetto 80x80x80 per Fogna DN 500/400 |
|  | Pozzetto 30x30x30 per Allacci Privati |


FOGNA DN 500

SEZIONE DI SCAVO TIPO SU
STRADA COMUNALE IN ASFALTO

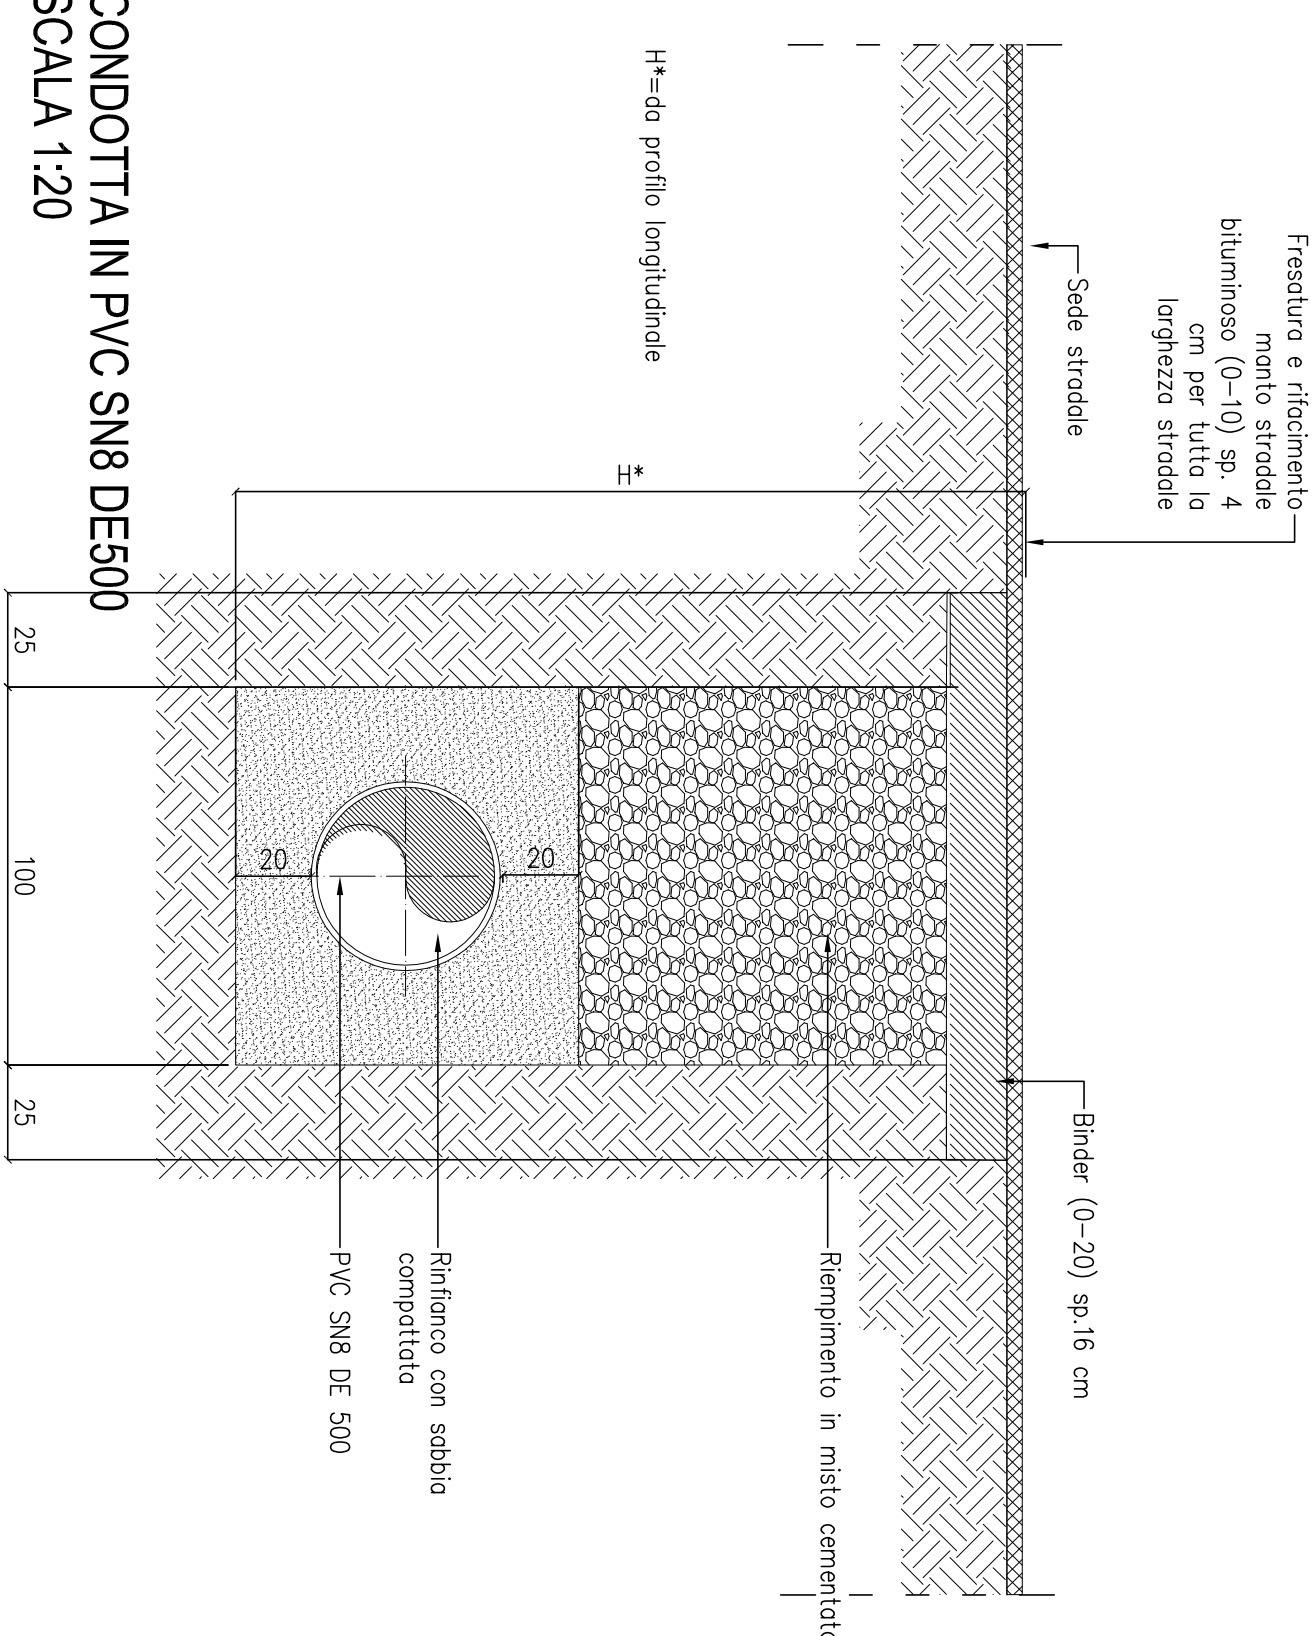


SEZIONE DI SCAVO TIPO SU

TERRENO VEGETALE

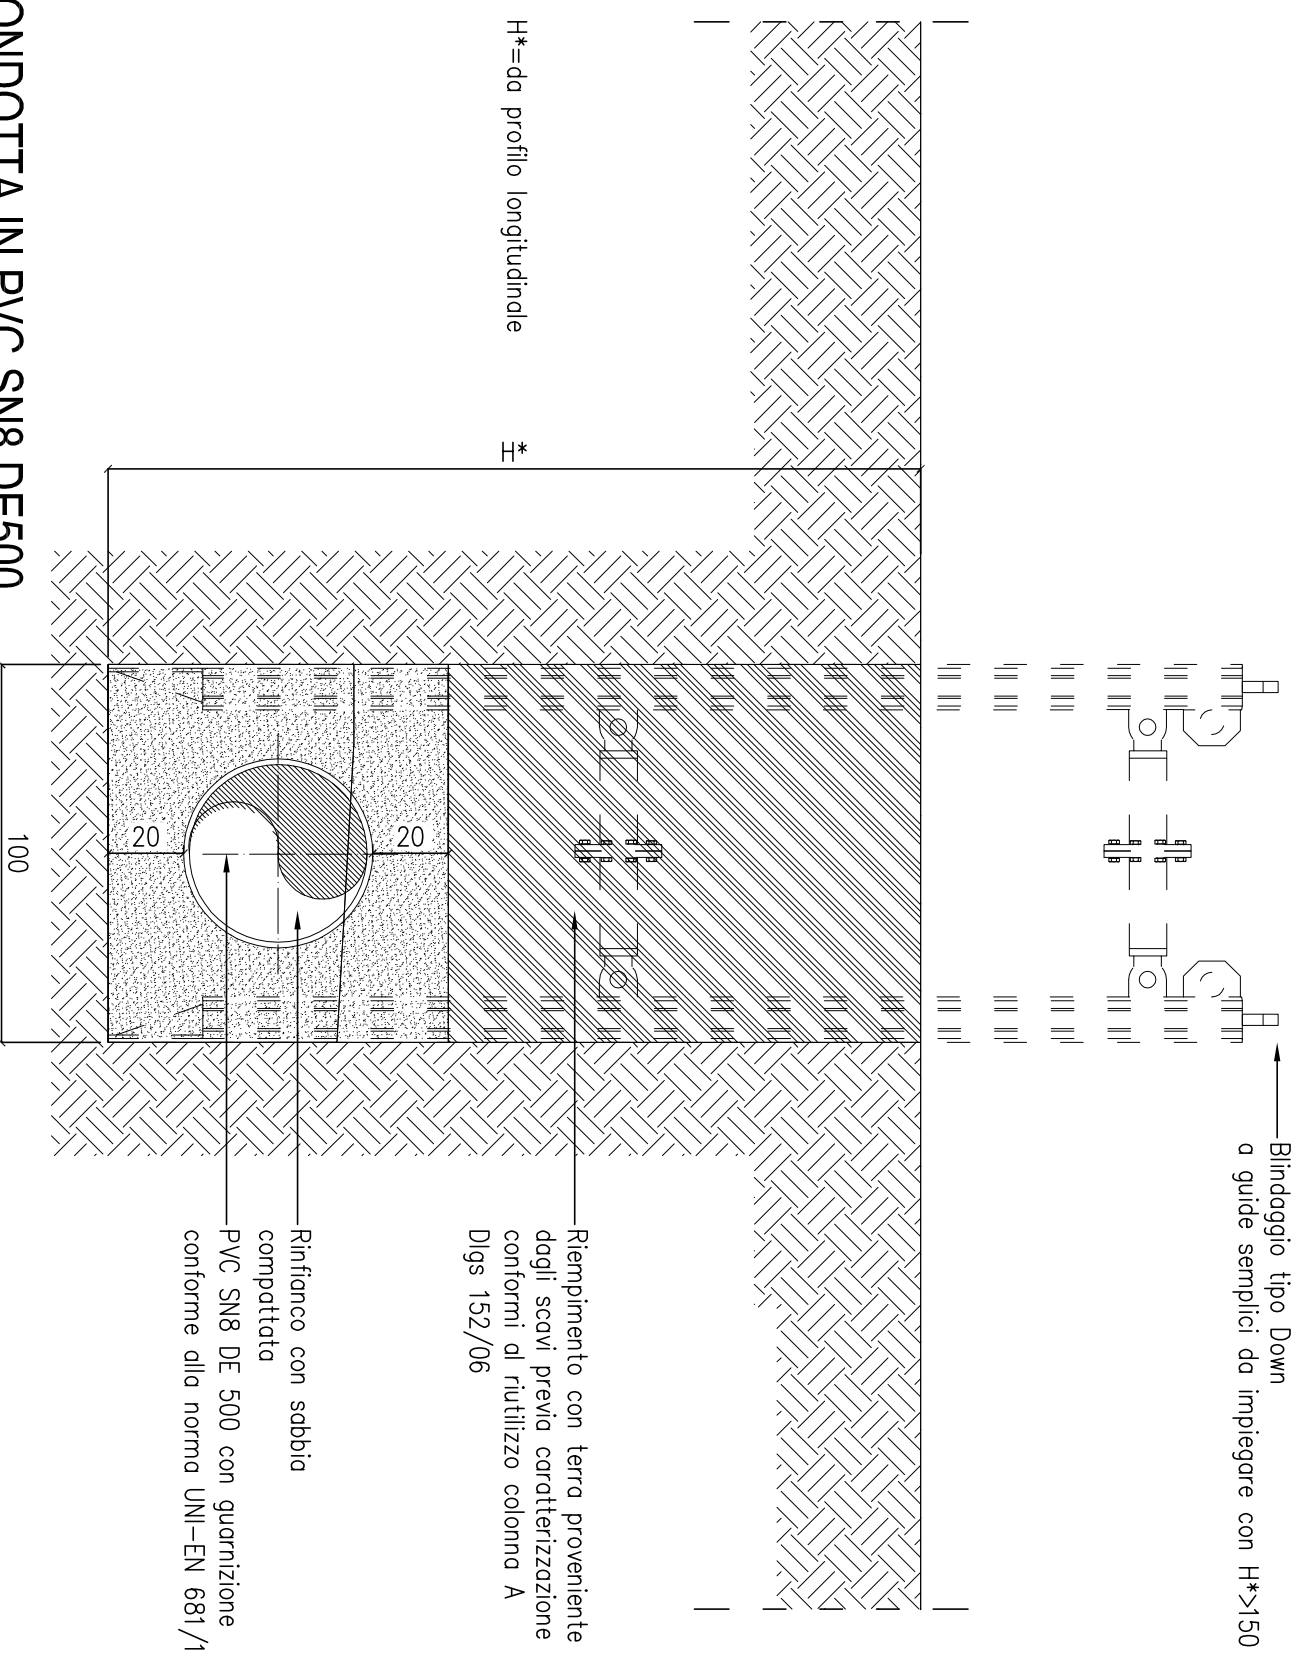

SEZIONE TIPOLOGICA DEL

POZZETTO IN CLS

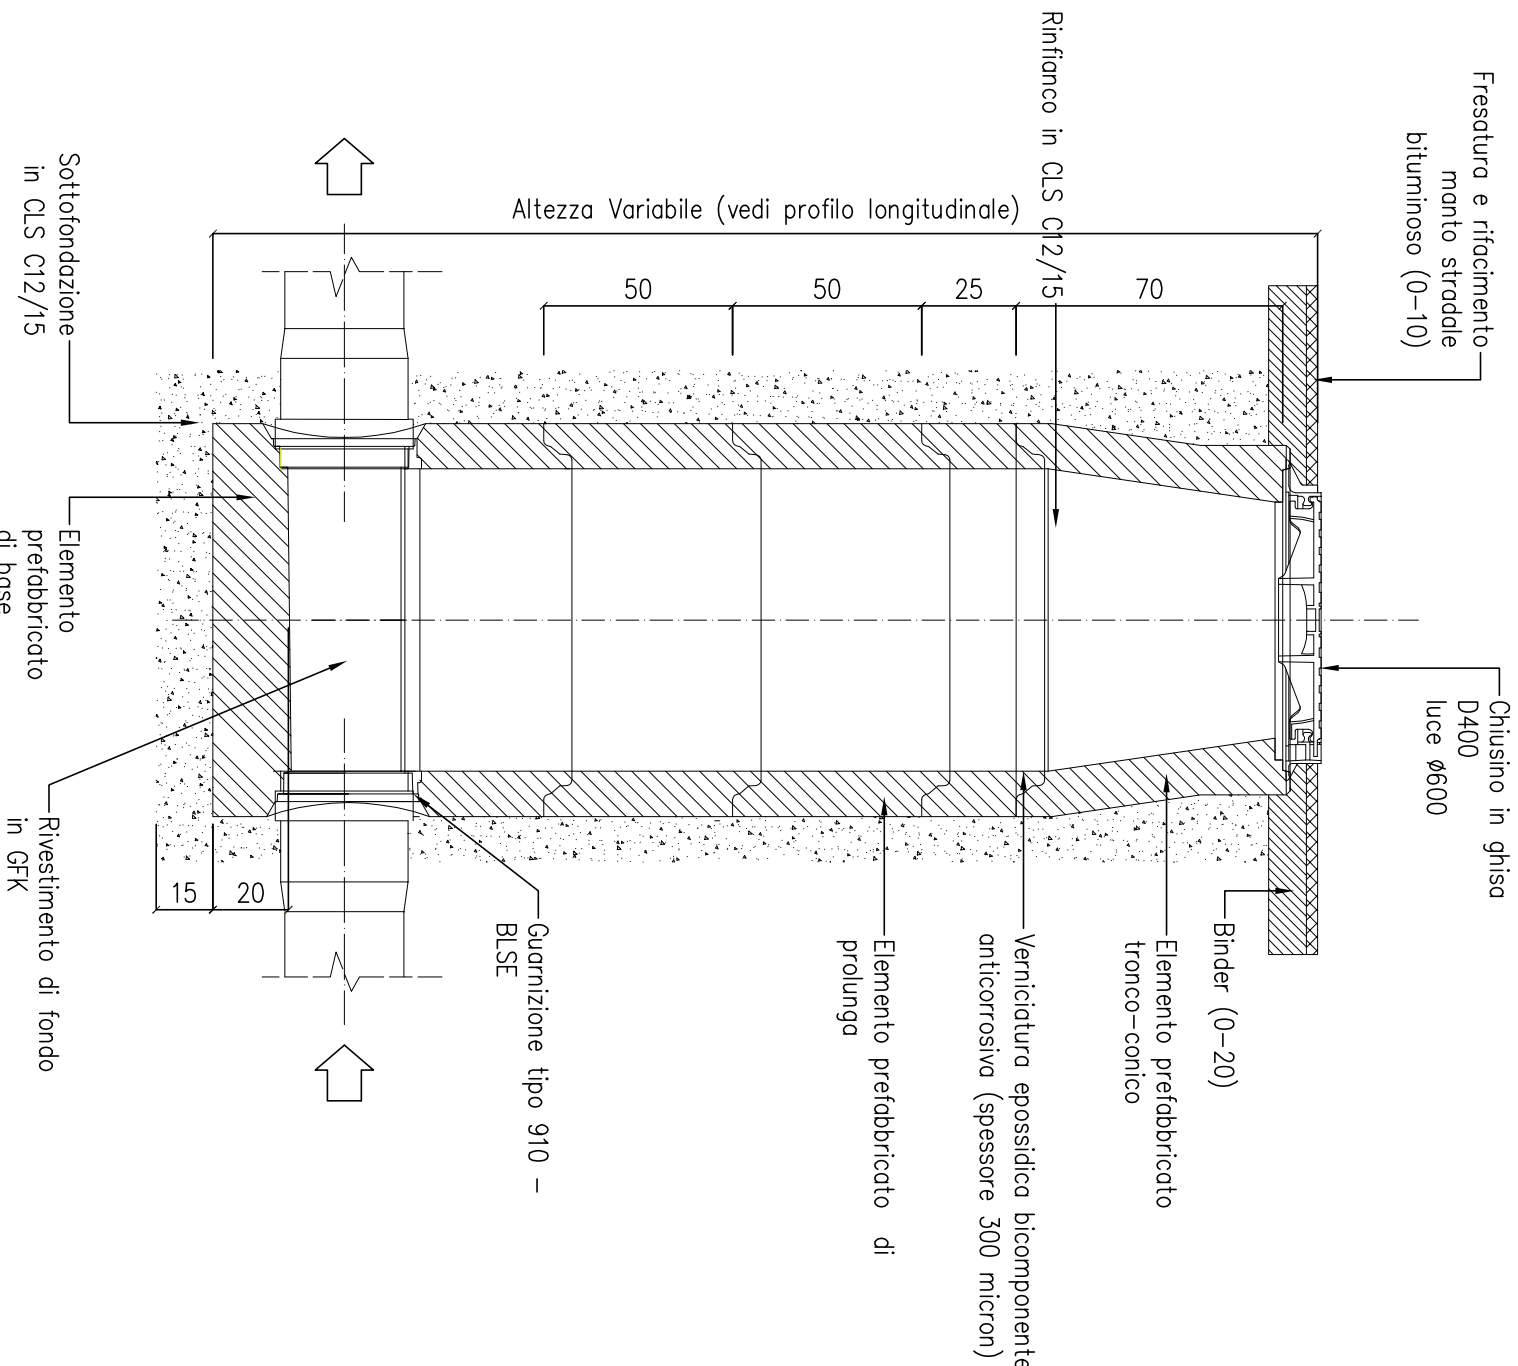

CHIUSINI IN GHISA

CLASSE D 400 UNI EN 124

