ORGANIZZAZIONE ED ALLESTIMENTO DEL CANTIERE

Tipologia: PREPARAZIONE AREA DI LAVORO

Descrizione: BONIFICA TERRENO ESECUZIONE RECINZIONE; ESECUZIONE E DELIMITAZIONE VIABILITA' INTERNA AL CANTIERE

Modalità di esecuzione: Provvedere a stabilire una delimitazione dell'area di cantiere, recinzione con barriere mobili o nastro segnaletico e stabilire un percorso di massima per gli addetti ed i mezzi meccanici. Tutte le lavorazioni effettuate devono comunque consentire di non lasciare situazioni di pericolo durante le ore di inattività del cantiere, avendo cura di esporre idonea segnaletica inerente la viabilità, interna ed esterna al cantiere stesso e le prescrizioni di sicurezza e gli obblighi da osservare. La colorazione, i pittogrammi e le dimensioni devono essere conformi al D.Lgs. 494/96 e successiva Dlgs 81/08. Identificare quindi le zone di installazione dei baraccamenti e preparare il terreno provvedendo ad una bonifica del terreno e ad eliminare il ristagno delle acque meteoriche segnalando opportunamente buche, sporgenze ed ostacoli fissi presenti nell'area di cantiere.

Attrezzature : Mazza, piccone, pala, ecc. **Materiali:** Paletti di legno o metallici, travi, tavole, rete, metreiale lapideo, tubazioni, corrugati ecc.

Interconnessioni con altri lavori : In questa prima fase di allestimento del cantiere non si prevedono interconnessioni significative con altre lavorazioni

Analisi dei rischi: Sono possibili lesioni e contusioni per l'uso della mazza, del piccone e della pala, urti dovuti alla movimentazione delle pietre, tubazioni e degli assi, pericoli di caduta del materiale con conseguente schiacciamenti.

Misure provvisionali : Allestire percorsi chiaramente segnalati e distinti per gli automezzi e gli uomini predisponendo idonee andatoie con larghezza non inferiore a m.0,6 per il transito di uomini ed a m.1.20 per i mezzi o il trasporto dei materiali. Tutte le zone prospicienti il vuoto (dislivello superiore a m.0,5) devono essere protette con parapetto solido o mezzi equivalenti. I lavoratori devono segnalare immediatamente al capocantiere e agli assistenti qualsiasi anomalia riscontrata rispetto ai mezzi ed alle attrezzature utilizzate. In caso di dubbi o difficoltà esecutive delle diverse fasi lavorative, i lavoratori non devono effettuare azioni che possano compromettere la propria sicurezza e quella degli altri lavoratori. Allontanamento, dall'area di cantiere individuata, di persone e cose che possano intralciare le normali operazioni di installazione.

Dispositivi di protezione individuali: Casco, guanti, calzature di sicurezza

Riferimenti normativi : D.Lgs 494/96; D.Lgs 626/94 integrato con D.Lgs 242/96; D.Lgs 277/91; D.Lgs 81/08

Note: L'accesso nell'area di cantiere non deve essere permessa alle persone estranee alle lavorazioni. L'altezza della cesata deve essere non minore a quella richiesta dal locale regolamento edilizio. Segnalare tempestivamente gli ingombri sulla strada, con segnaletica e illuminazione conforme a quanto richiesto dal regolamento edilizio e dal codice della strada. In luogo di facile consultazione esporre un cartello con indicazione dei numeri telefonici del più vicino comando dei Vigili del Fuoco, delle ambulanze e in generale degli enti da interpellare in caso di emergenza

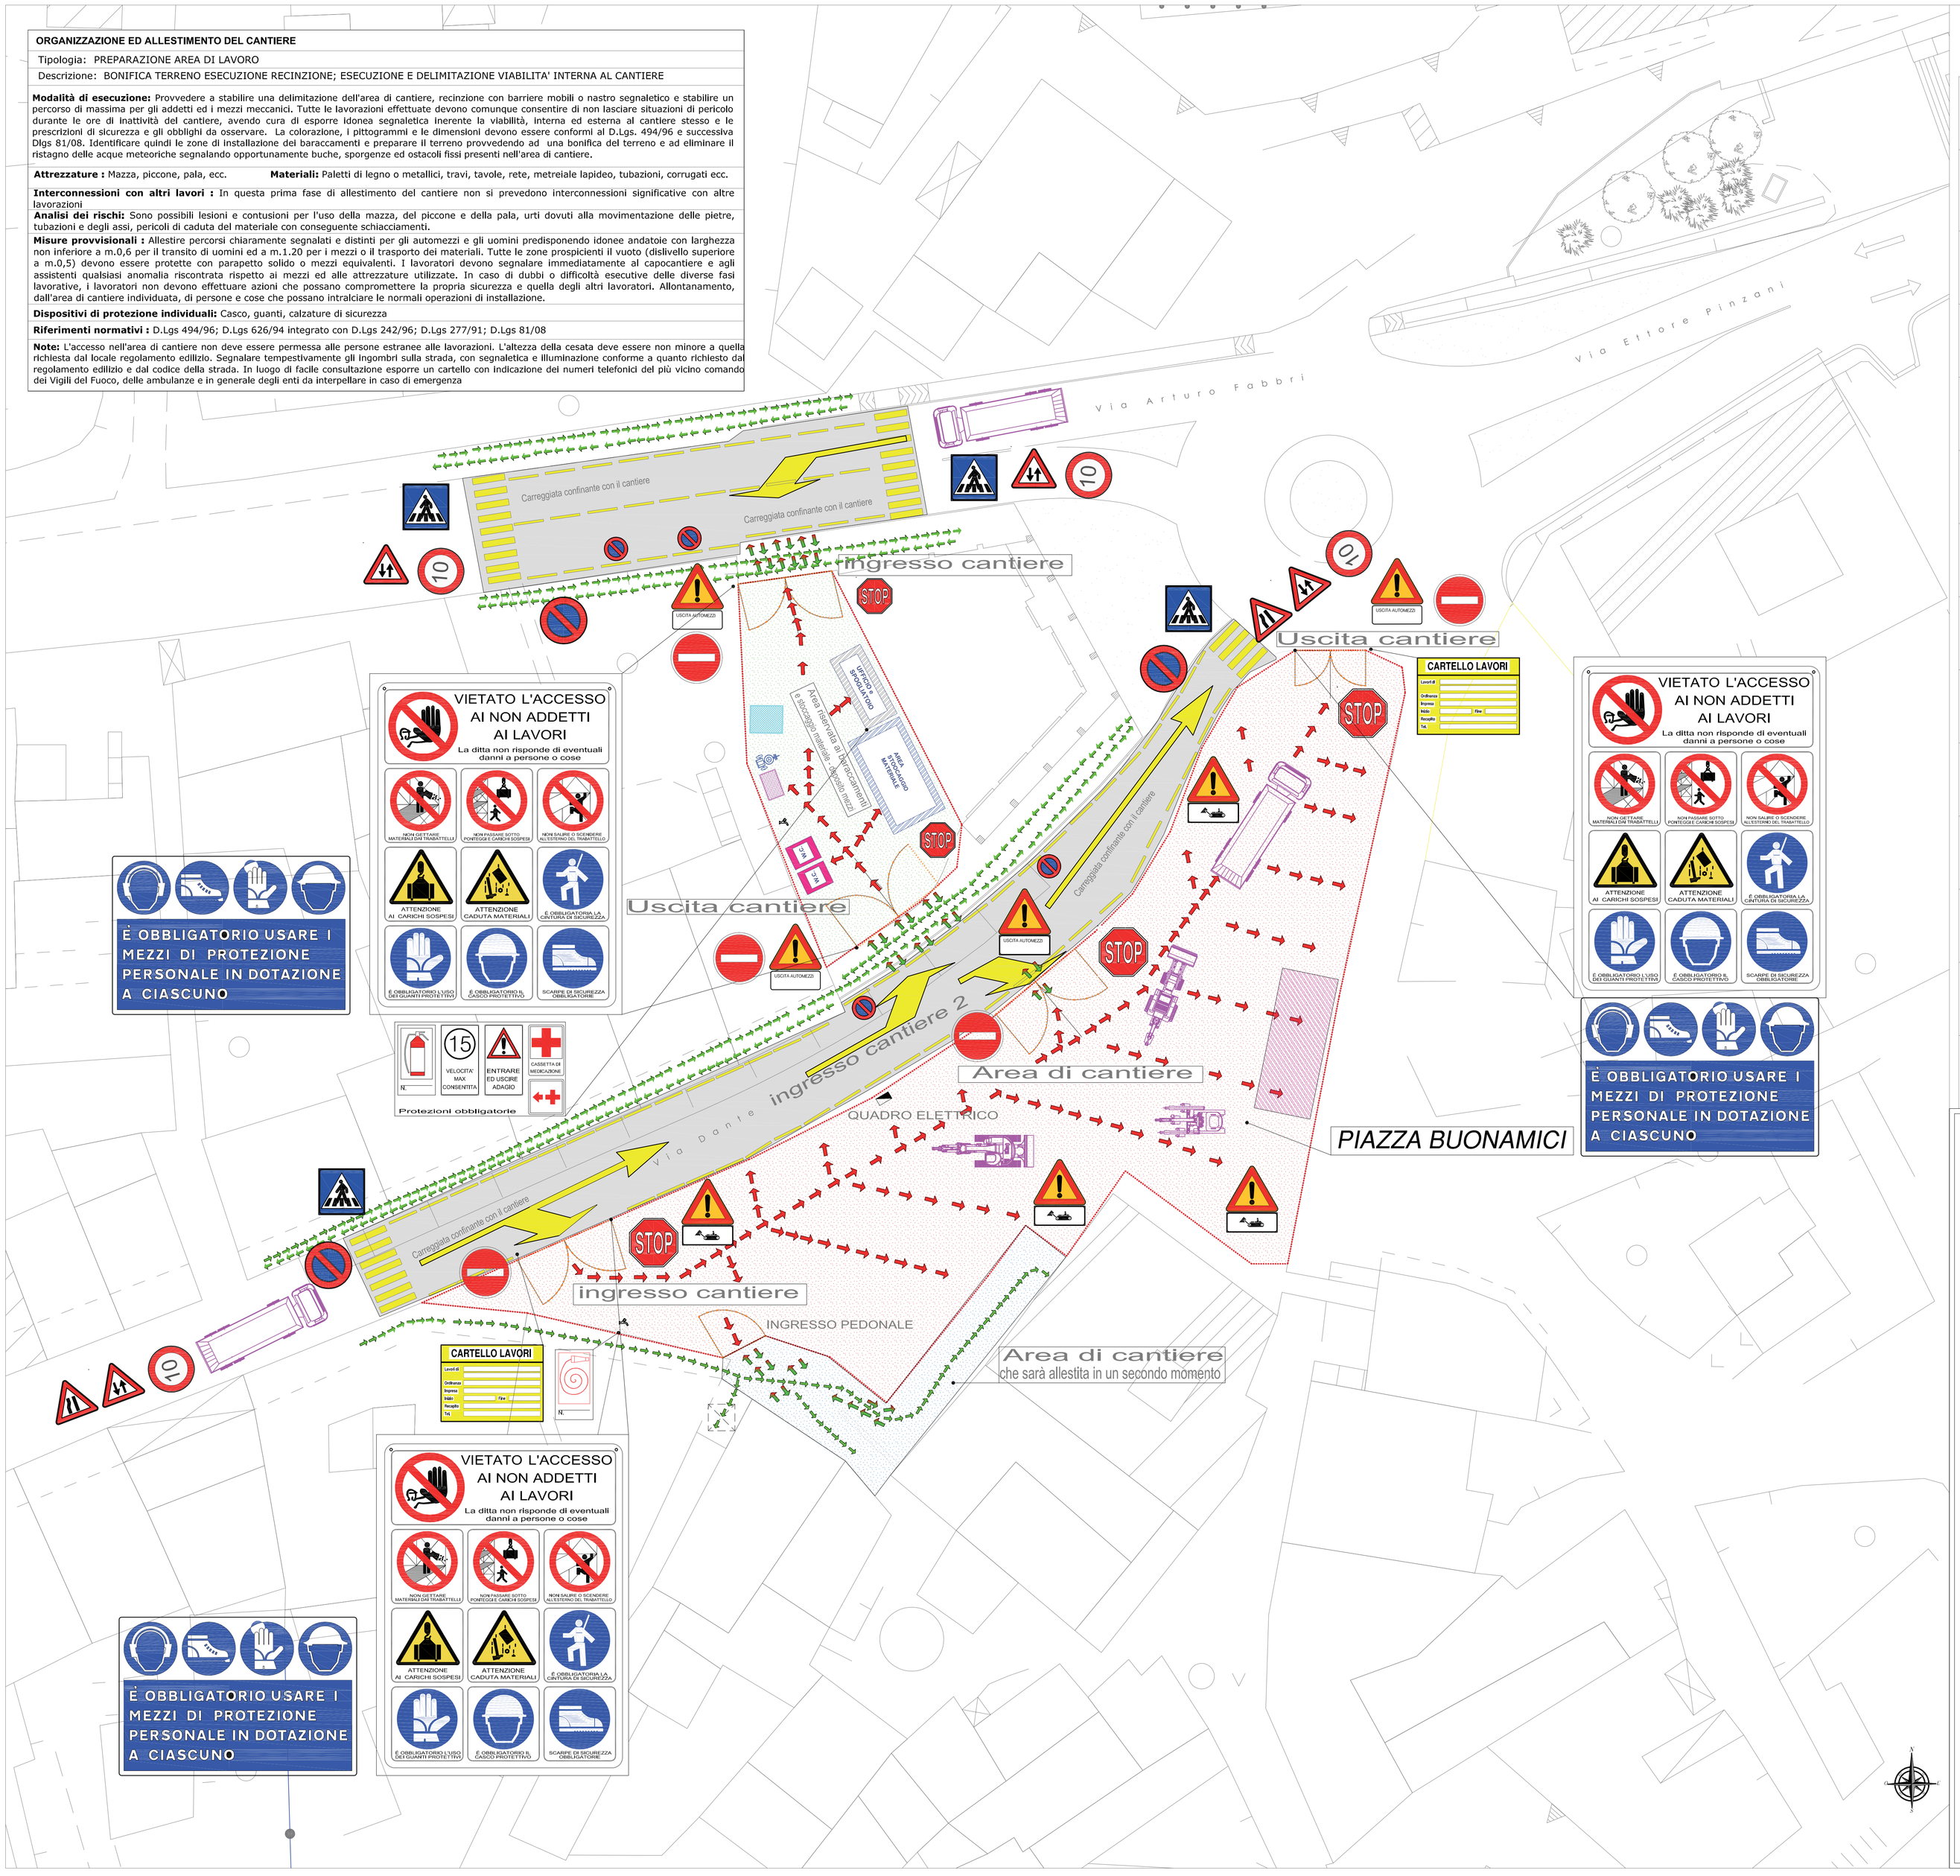

LEGENDA

	RECINZIONE DI CANTIERE		AREA RISERVATA AI BARACCAMENTI E STOCCAGGIO MATERIALE
	ACCESSI AL CANTIERE		AREA DI CANTIERE CHE SARA' SFRUTTATA IN SECONDA FASE
	Percorso PEDONALE Esterno al CANTIERE		BETONIERA
	VIABILITA' DI CANTIERE	CARTELLO LAVORI	CARTELLO LAVORI
	VIABILITA' MISTA DI CANTIERE		SEDE STRADALE LIMITROFA AL CANTIERE
	BARACCA CANTIERE		SEGANLETICA STRADALE ORIZZONTALE
	AREA LAVORAZIONE FERRO		ESTINTORE POLVERE
	AREA LAVORAZIONE CEMENTO		IDRANTE
	AREA STOCCAGGIO MERCI	MEZZI PRESENTI IN CANTIERE	
	DEPOSITO E CONTENIMENTO RIFIUTI		PICCOLA GRU SU CINGOLI
	QUADRO ELETTRICO DI CANTIERE		AUTO BETONIERA
	PUNTO ACQUA		PALA MECCANICA
WC.	WC. CHIMICO		RUSPA SU CINGOLI
	AREA DI CANTIERE		CAMION

Publiacqua

COMUNE DI DICOMANO
Città Metropolitana di Firenze

RIQUALIFICAZIONE URBANA di PIAZZA BUONAMICI

Delibera di Giunta n°150 del 19/10/2017

PROGETTO ESECUTIVO

Tavola / Elaborato	Nome Elaborato:	Scala:
S.1.5	Planimetria di cantiere	-
		Data: Dicembre/2017

Settore: INGEGNERIE TOSCANE — Sede Firenze Via de Sanctis, 49 Cod. Fiscale e P.I. 06111950488

Organizzazione dotata di Sistema di Gestione Integrato certificato in conformità alla normativa ISO9001 – ISO14001 – OHSAS18001 – SA8000

PROGETTISTI :
Arch. Marco SALVADORI

COLLABORATORI INTERNI :
Geom. Andrea PATRIARCHI
Arch. Domenico GRAMAZIO
Geom. Matteo MONI
Per.Ind. Luca ANGELI

COLLABORATORI ESTERNI :
Arch. Riccardo BONECHI

COORDINATORE DELLA SICUREZZA IN FASE DI PROGETTAZIONE
Arch. Massimo DOMMI

COMMESSA I.T. :
INGT-TPLPE-PBANBB38

CONSULENTI TECNICI :
-

RESPONSABILE COMMITTENTE :
Ing. Cristiano AGOSTINI

DIRETTORE TECNICO INGEGNERIE TOSCANE :
Dott. Ing. Mario CHIARUGI

RESPONSABILE DEL PROCEDIMENTO :
-

Rev.	Data	Descrizione / Motivo della revisione	Redatto	Controllato / Approvato
00	Dicembre/017	Emissione progetto Esecutivo	DOMMI	SALVADORI

Proprietà riservata. Vietata la riproduzione e la diffusione