



<p>         T.ID.1a       </p>	<p>         Nome e Cognome          Indirizzo       </p>	<p>         Elaborato grafico rete idrica       </p>
--------------------------------	--	--

Scale:	1:2000
Date:	

**Sede:**  
**INGEGNERIE TOSCANE**  
Sede Firenze Via de Sandis, 49 Cod. Fiscale e P. I. 06111952488  

**PROGETTISTI:**

**COLLABORATORI INTERNI:**

CONSULENTI TECNICI:

Arch. Rita

COMMESSA (I.T.):

COCORDIAZIONE DELLA SICUREZZA:	RESPONSABILE COMMITTENTE
--------------------------------	--------------------------

--	---	------------

RESPONSABILE DEL PROCEDIMENTO


Dott. ing. Mario CHIRUGSI

Rilev.	Data	Descrizione / Motivo della variazione	Risultato	Conservabilità


[illegible]


## PROGETTO ESECUTIVO

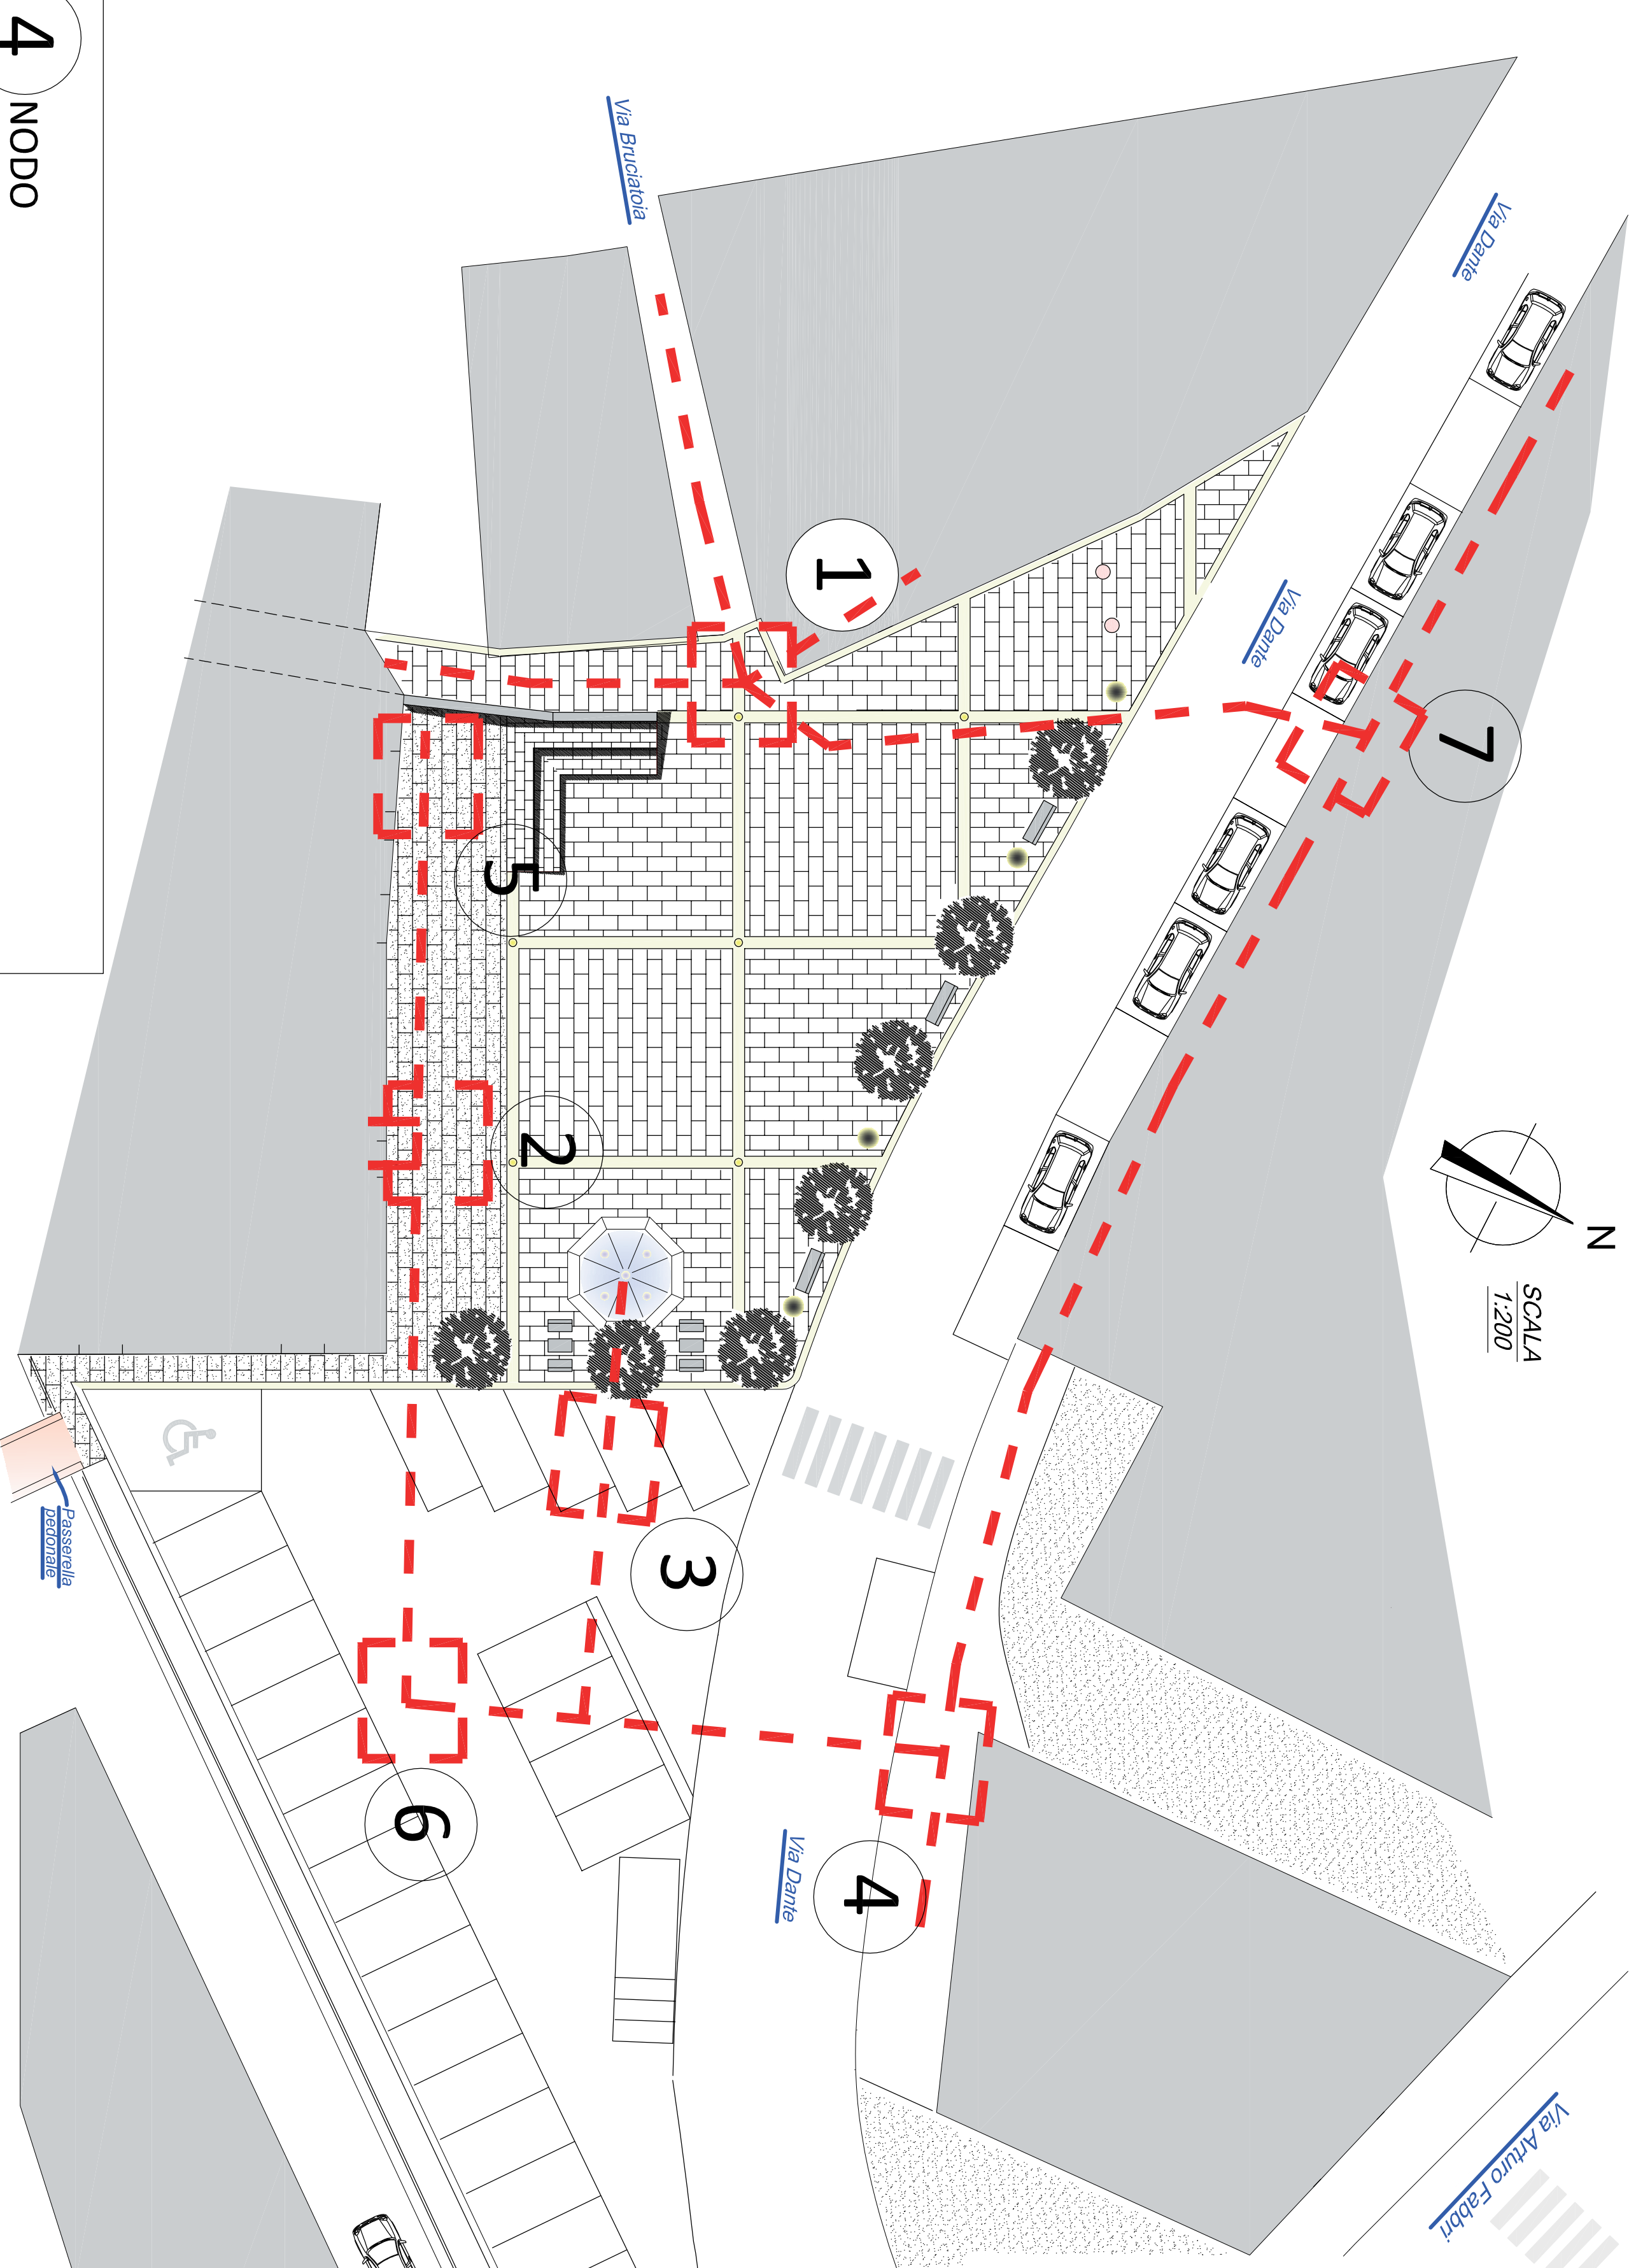


## PARTICOLARE SCAVO

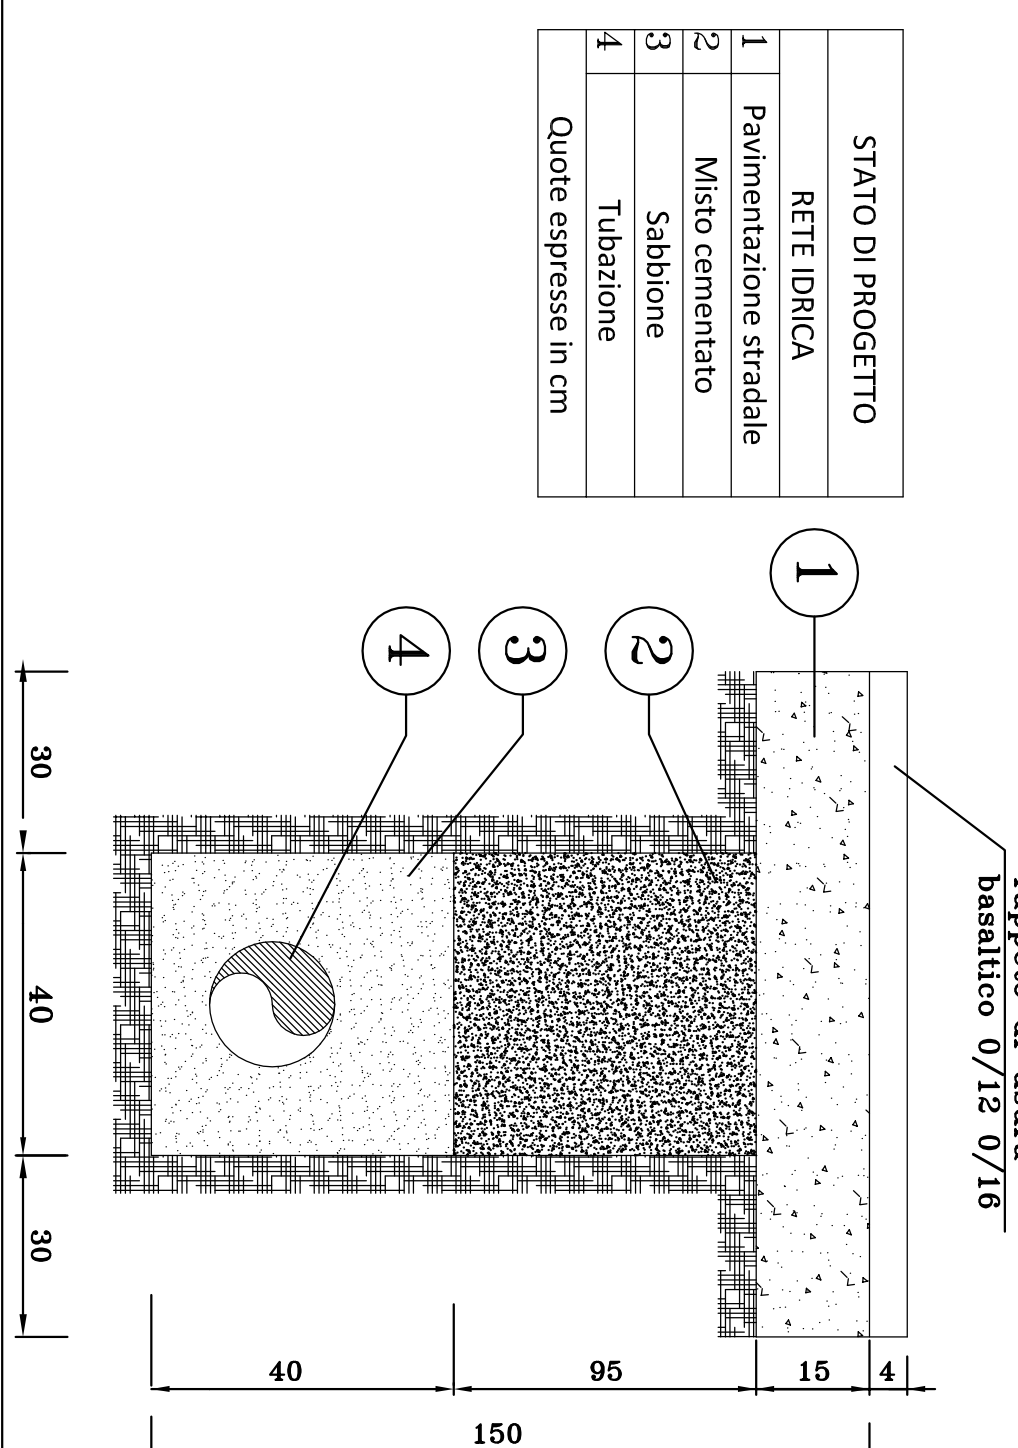


## PARTICOLARE A

## PARTICOLARE SCARICO DI FONDO

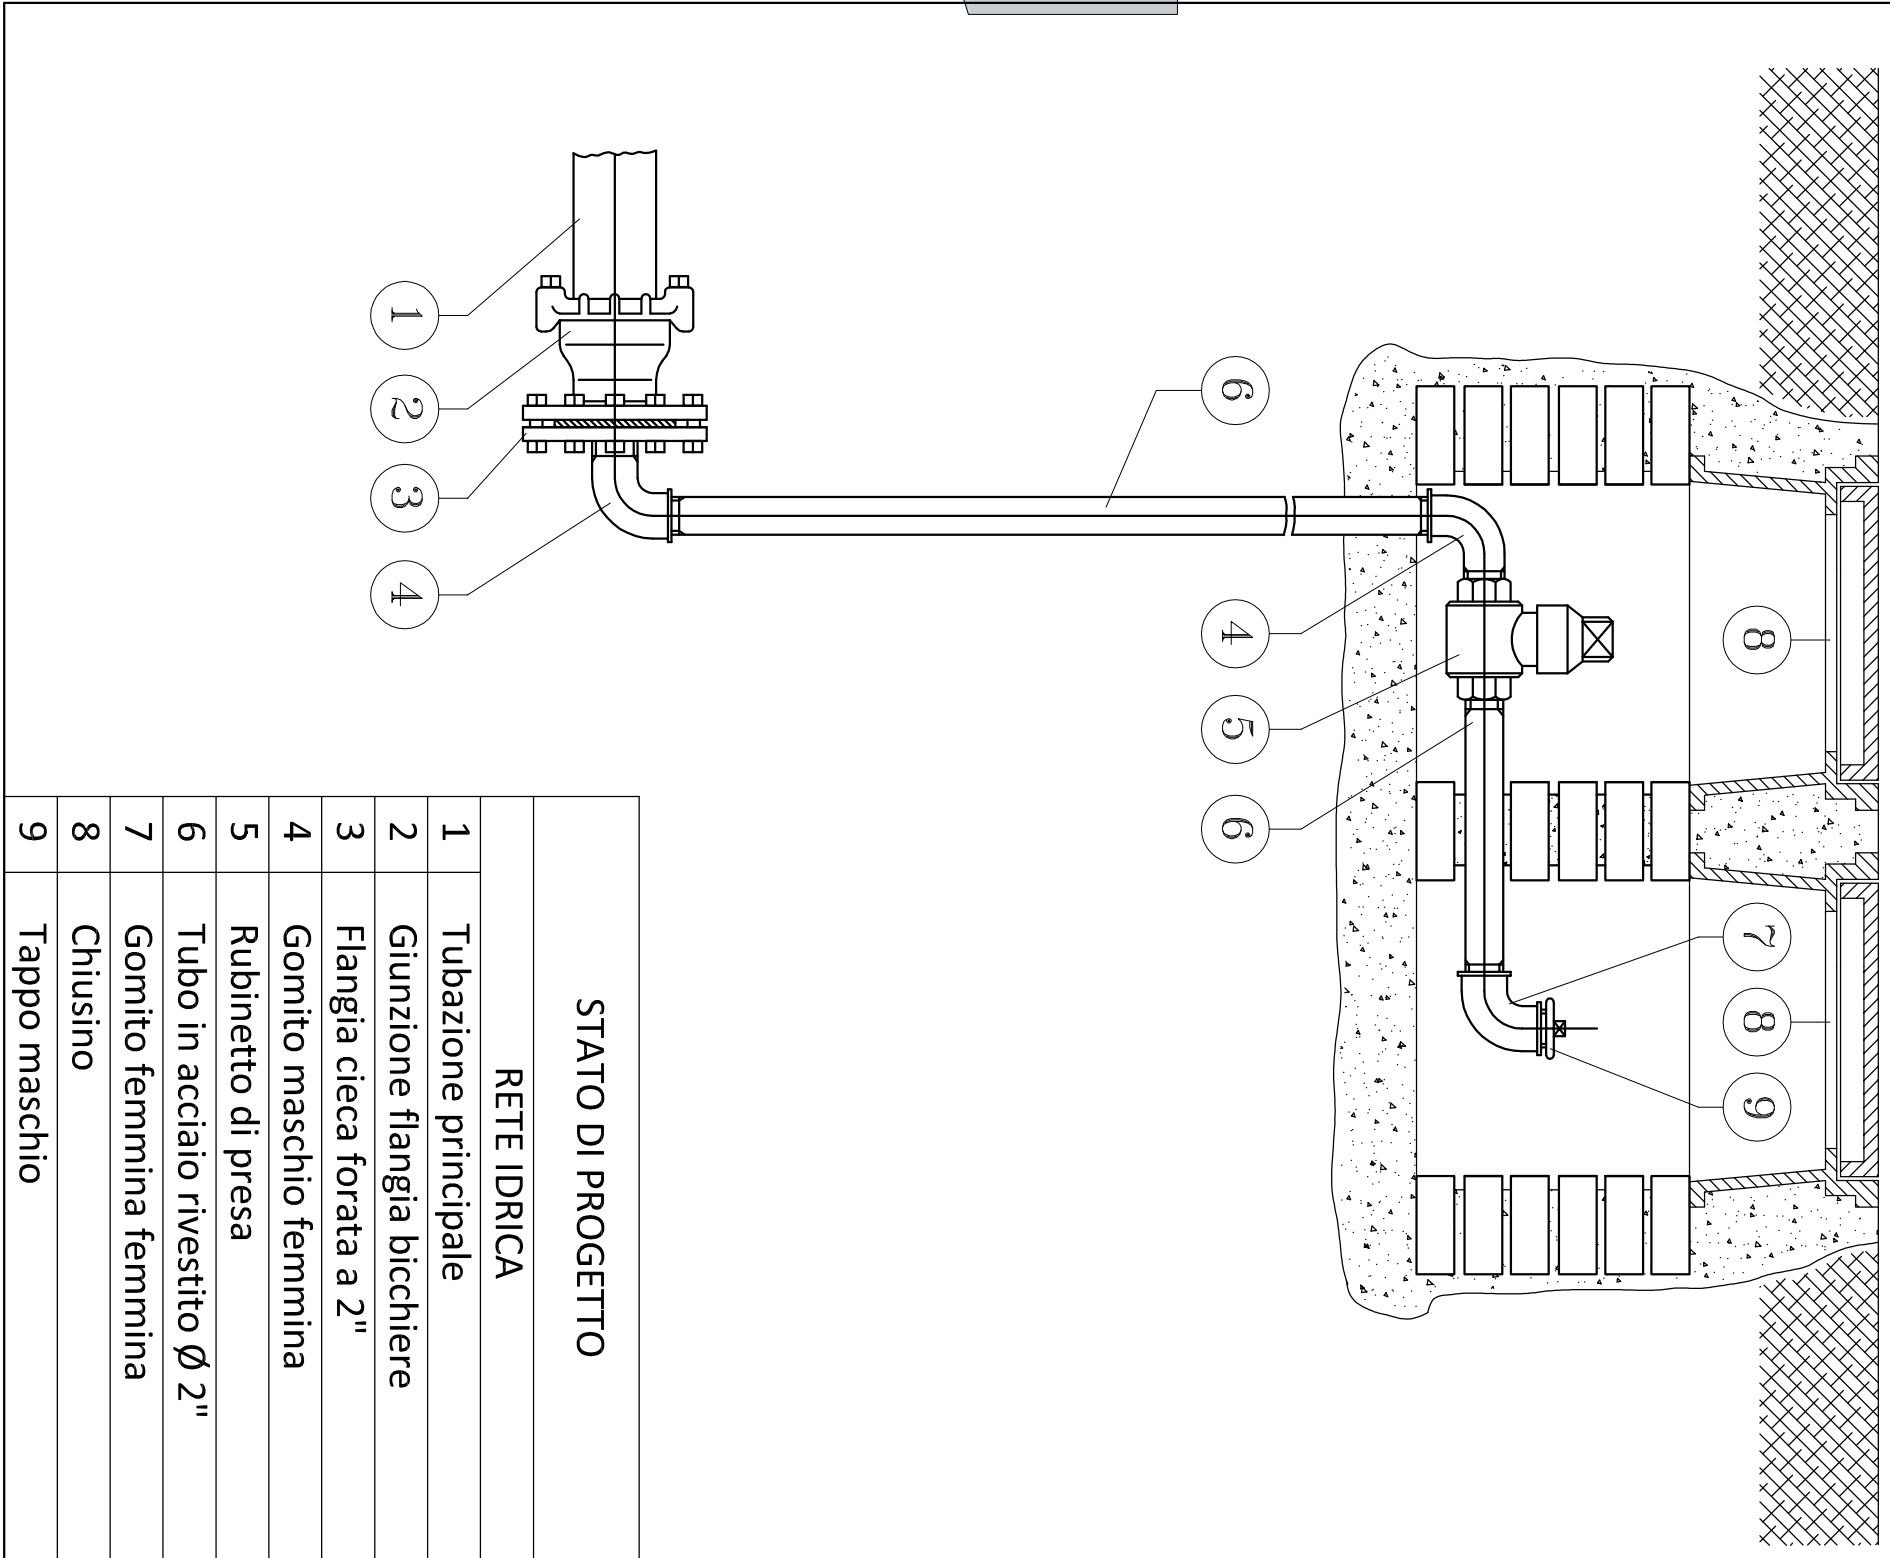

## PARTICOLARE

## Allacciamenti acqua

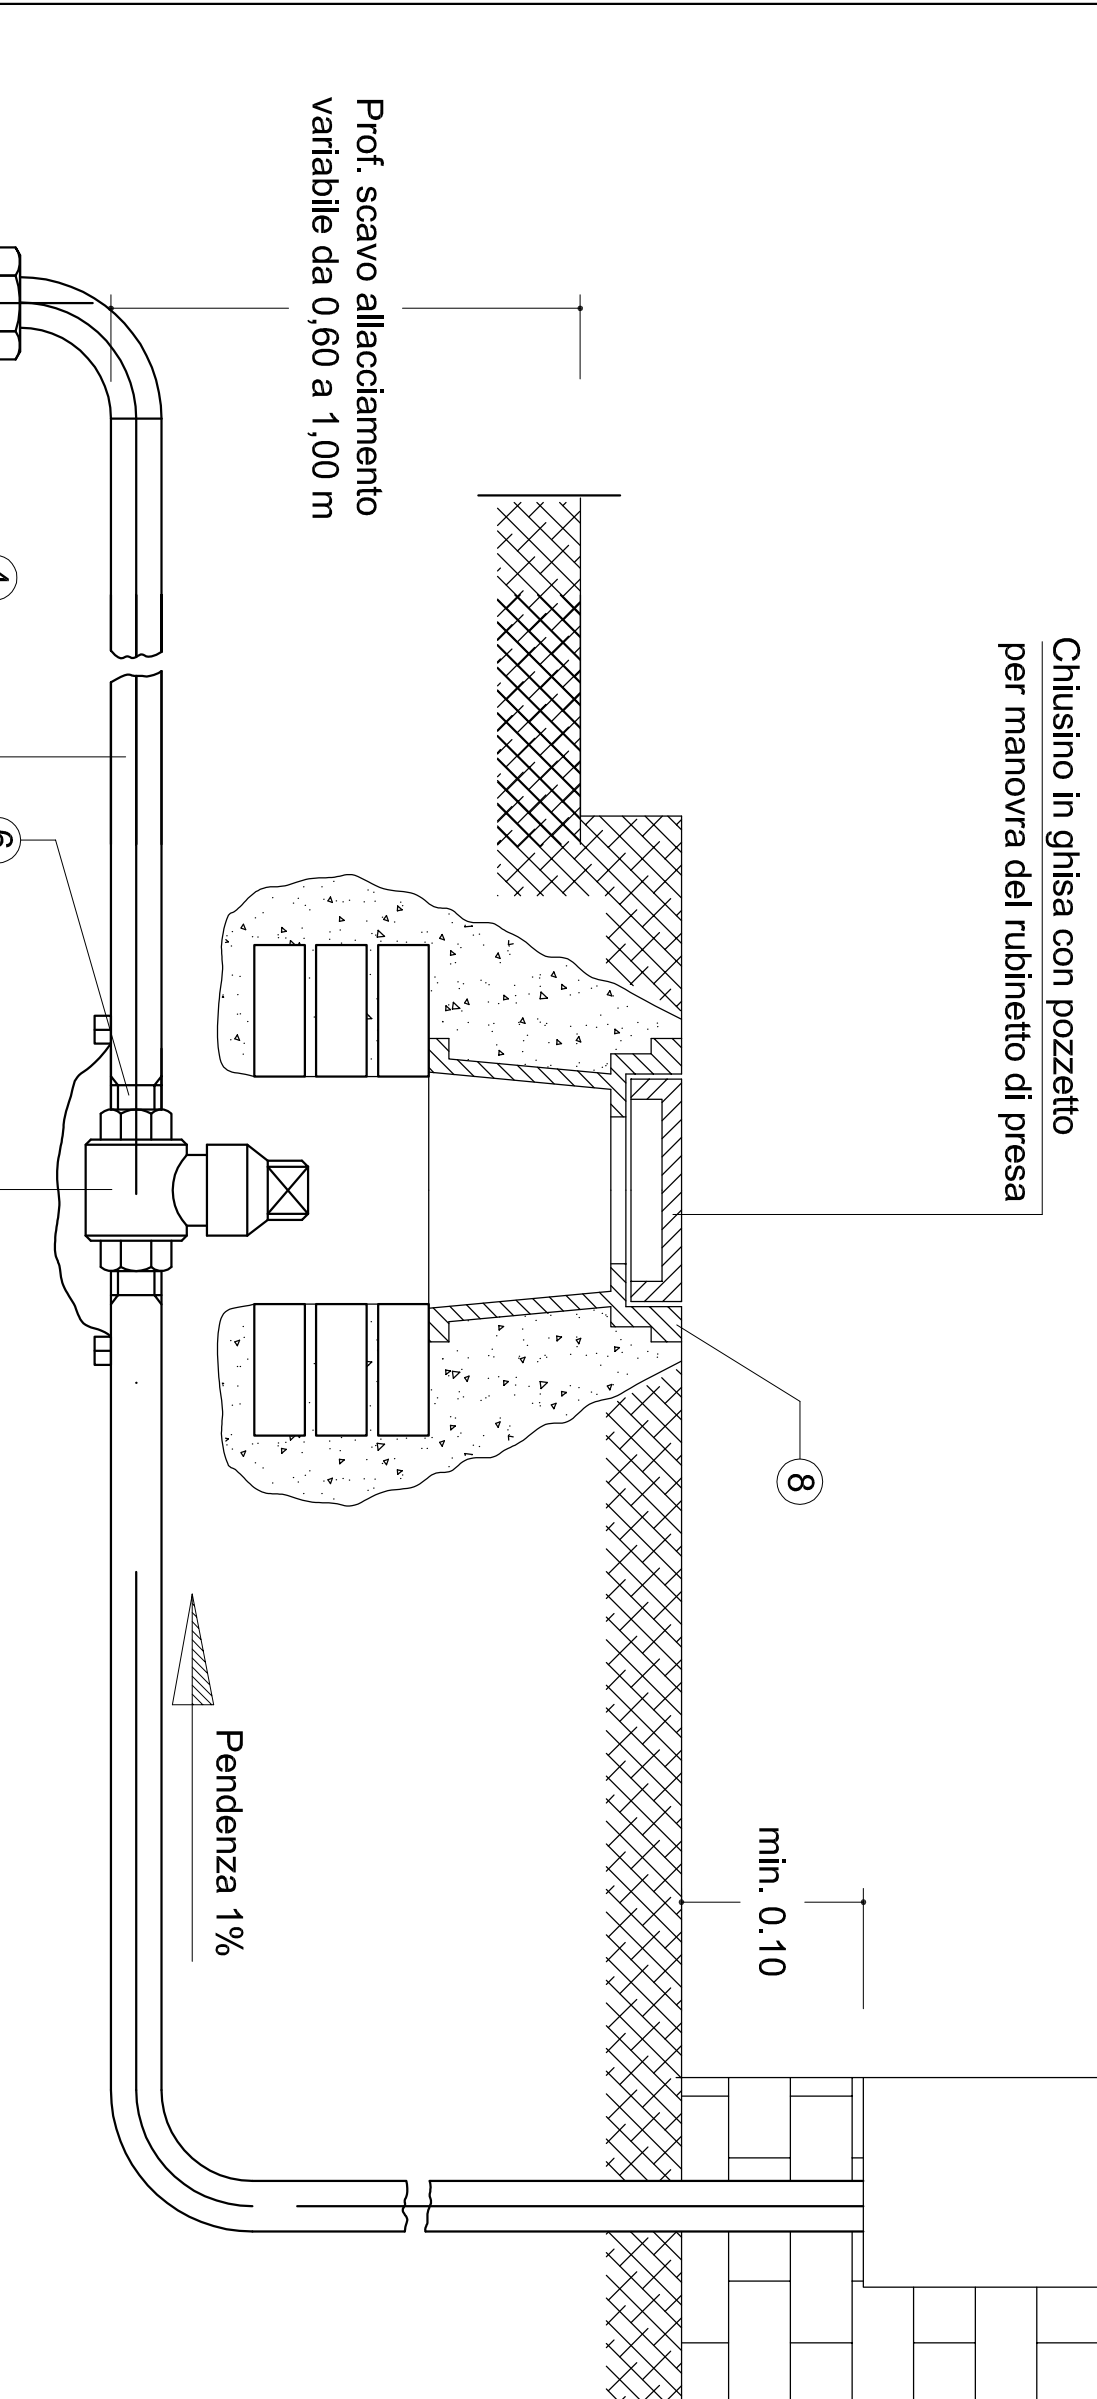

## LEGENDA

1	Tubo principale	6	Raccordo maschio per polietilene
2	Collare di presa	7	Rubinetto di presa
3	Rub. a sfera	8	Chiusino in ghisa
4	Raccordo femmina per polietilene		
5	Tubo in polietilene		