

PROGETTO ESECUTIVO


**Pubblicazione
RIQUAL**

COMUNE DI DICOMANO
Città Metropolitana di Firenze



T.ID.1c		Elaborato grafico rete acque chiare		
		Settore:		
		 INGEGNERIE TOSCANE		
		Sede Firenze Via de Sanctis, 49 Cod. Fiscale e P.I. 06111950488		
		Organizzazione dotata di Sistema di Gestione Integrato certificato in conformità alla normativa ISO9001 - ISO14001 - OHSAS18001 - SA8000		
PROGETTISTI:		COLLABORATORI INTERNI:		
Arch. Marco SALVADORI		Geom. Andrea PATRIARCHI Arch. Massimo DOMMI Arch. Domenico GRAMAZIO Geom. Matteo MONI Per.Ind. Luca ANGELI		
CONSULENTI TECNICI:		COLLABORATORI ESTERNI:		
-		Arch. Riccardo BONECHI INGT-TPLPE-PBANBB33		
COORDINATORE DELLA SICUREZZA:		COMMESSA I.T.:		
-		-		
DIRETTORE TECNICO INGEGNERIE TOSCANE:		RESPONSABILE COMMITTENTE:		
Dott. Ing. Mario CHIARUGI		Ing. Cristiano AGOSTINI		
RESPONSABILE DEL PROCEDIMENTO:		RESPONSABILE DEL PROCEDIMENTO:		
-		-		
Rev.	Data	Descrizione / Motivo della revisione	Redatto	Controllato / Approvato
00	Dicembre/0117	Emissione progetto Esecutivo	DOMMI	SALVADORI
Proprietà riservata. Vieta la riproduzione e la diffusione				
				Data: Dicembre/2017
				1-200



STATO DI PROGETTO

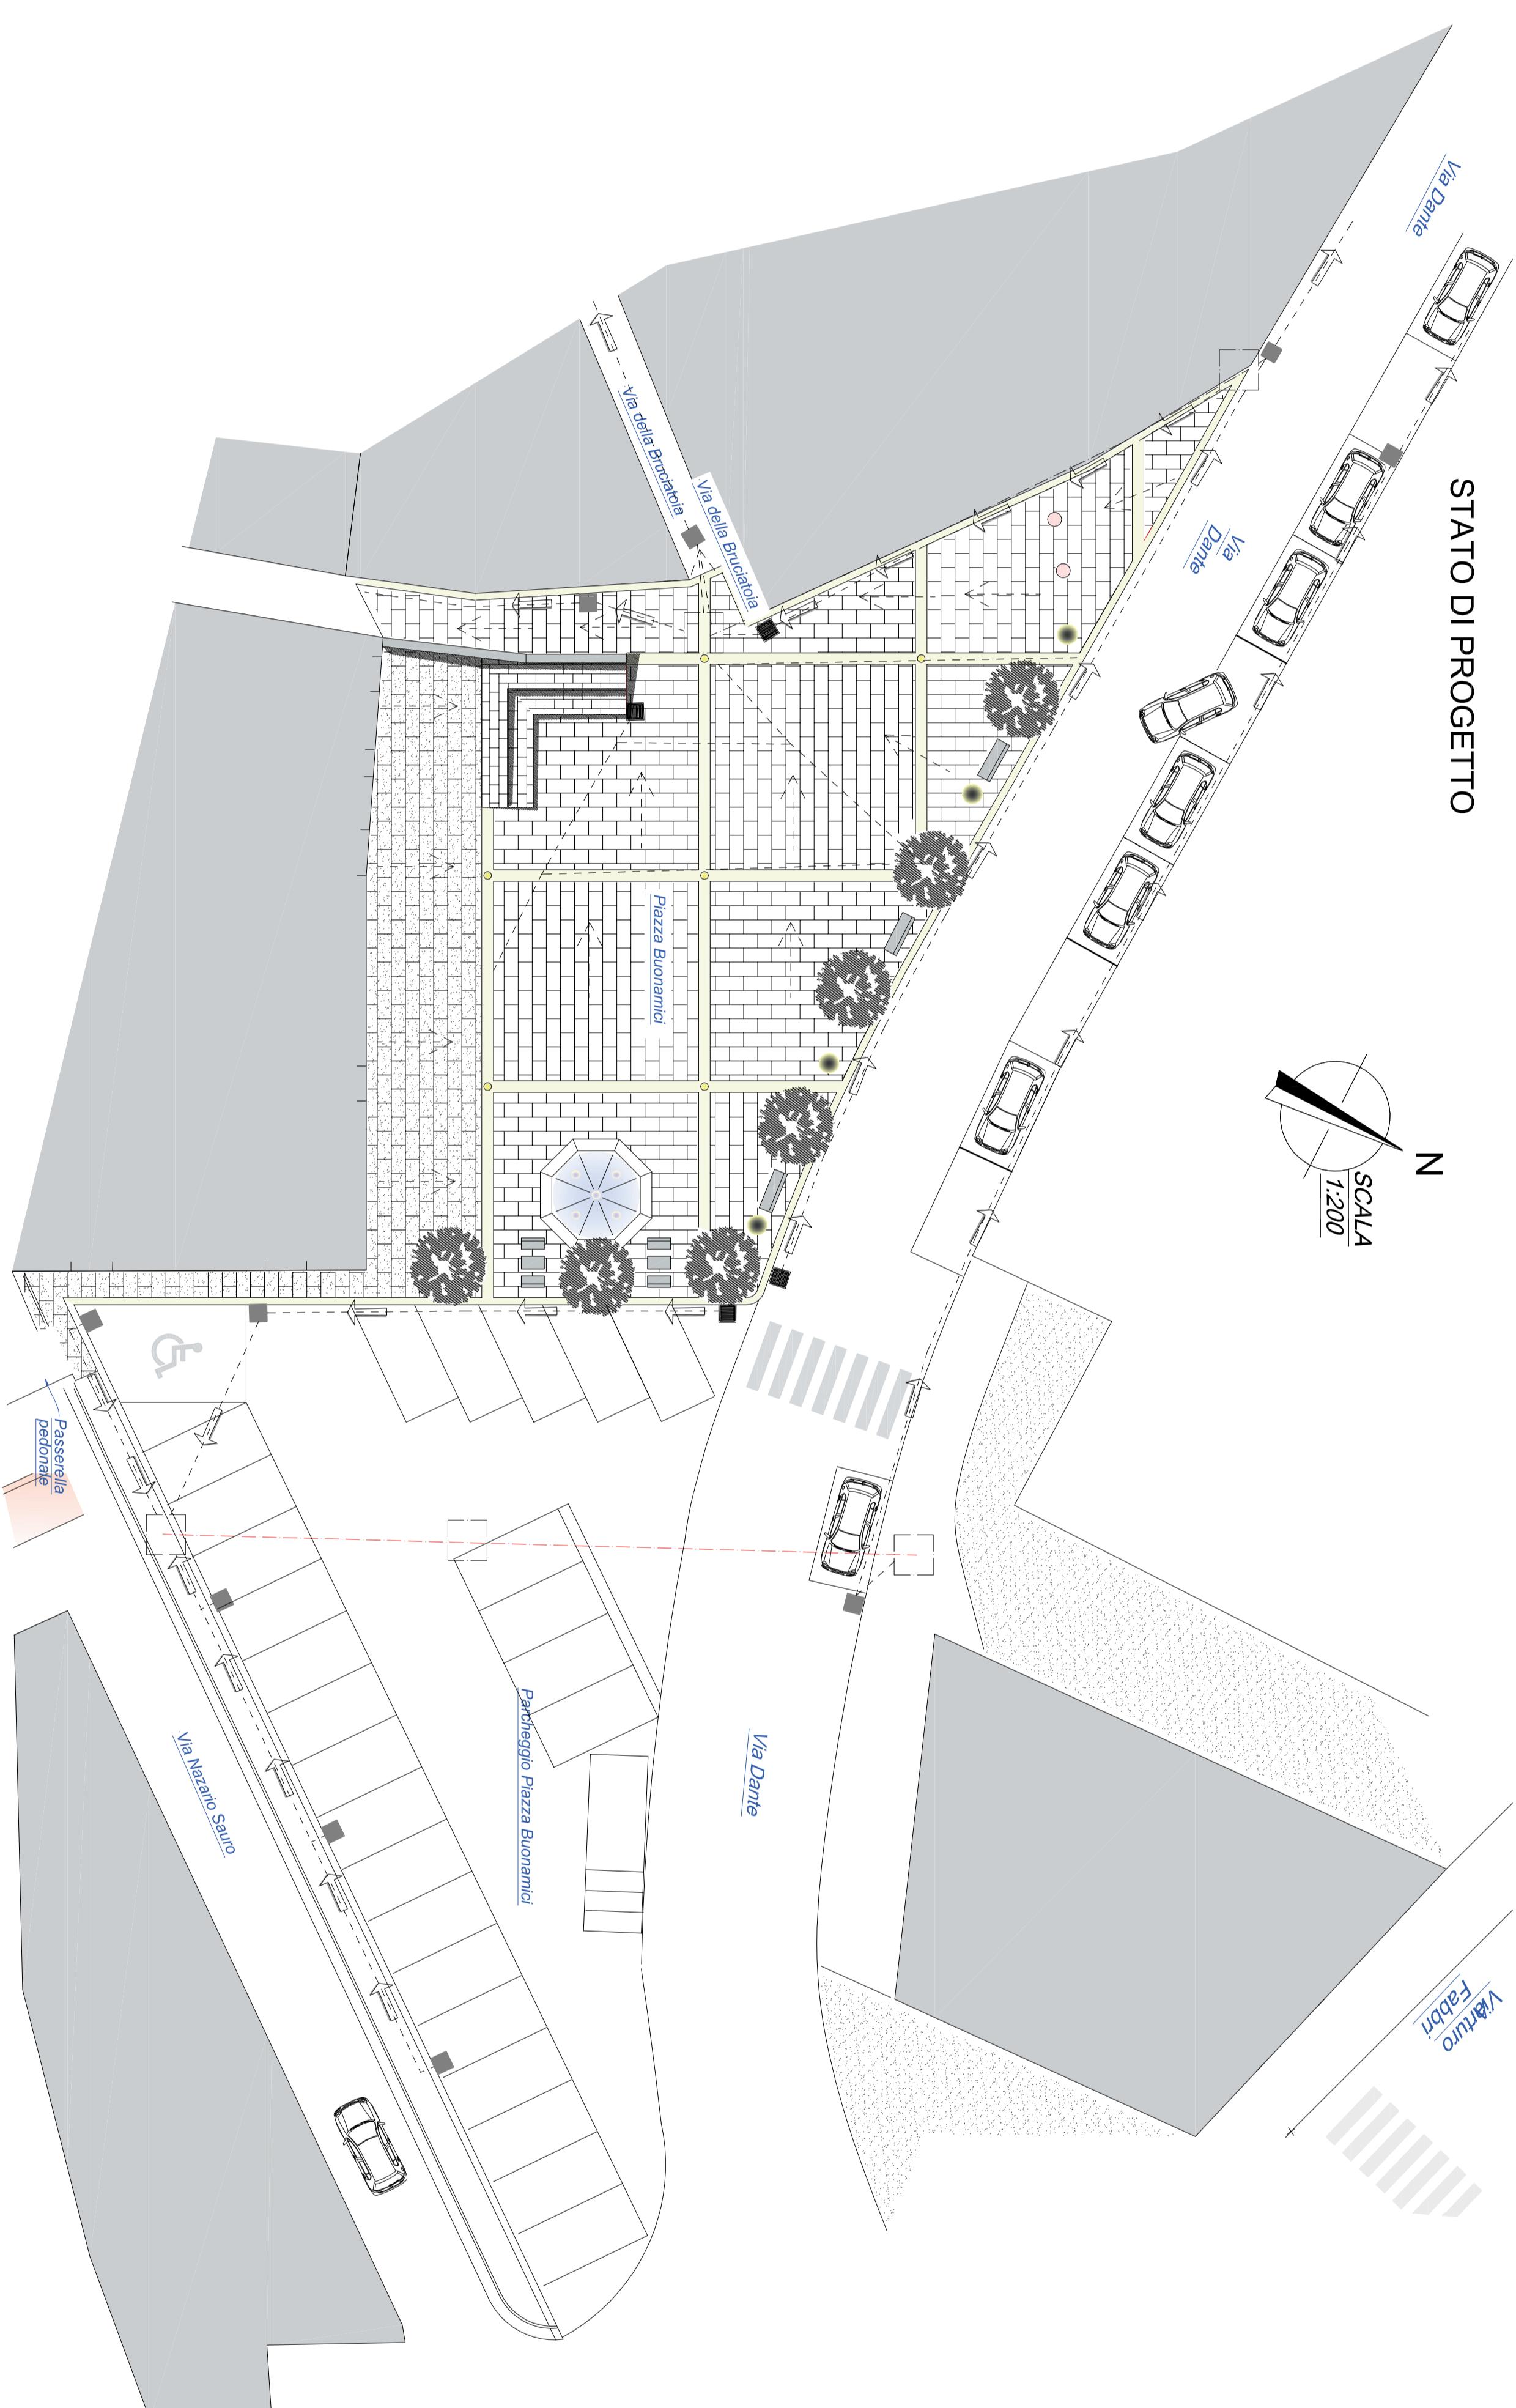

PARTICOLARE PIANTE E SEZIONI STRADALI TIPO Allaccio Caditoia - Pozzetto esistente



LEGEND

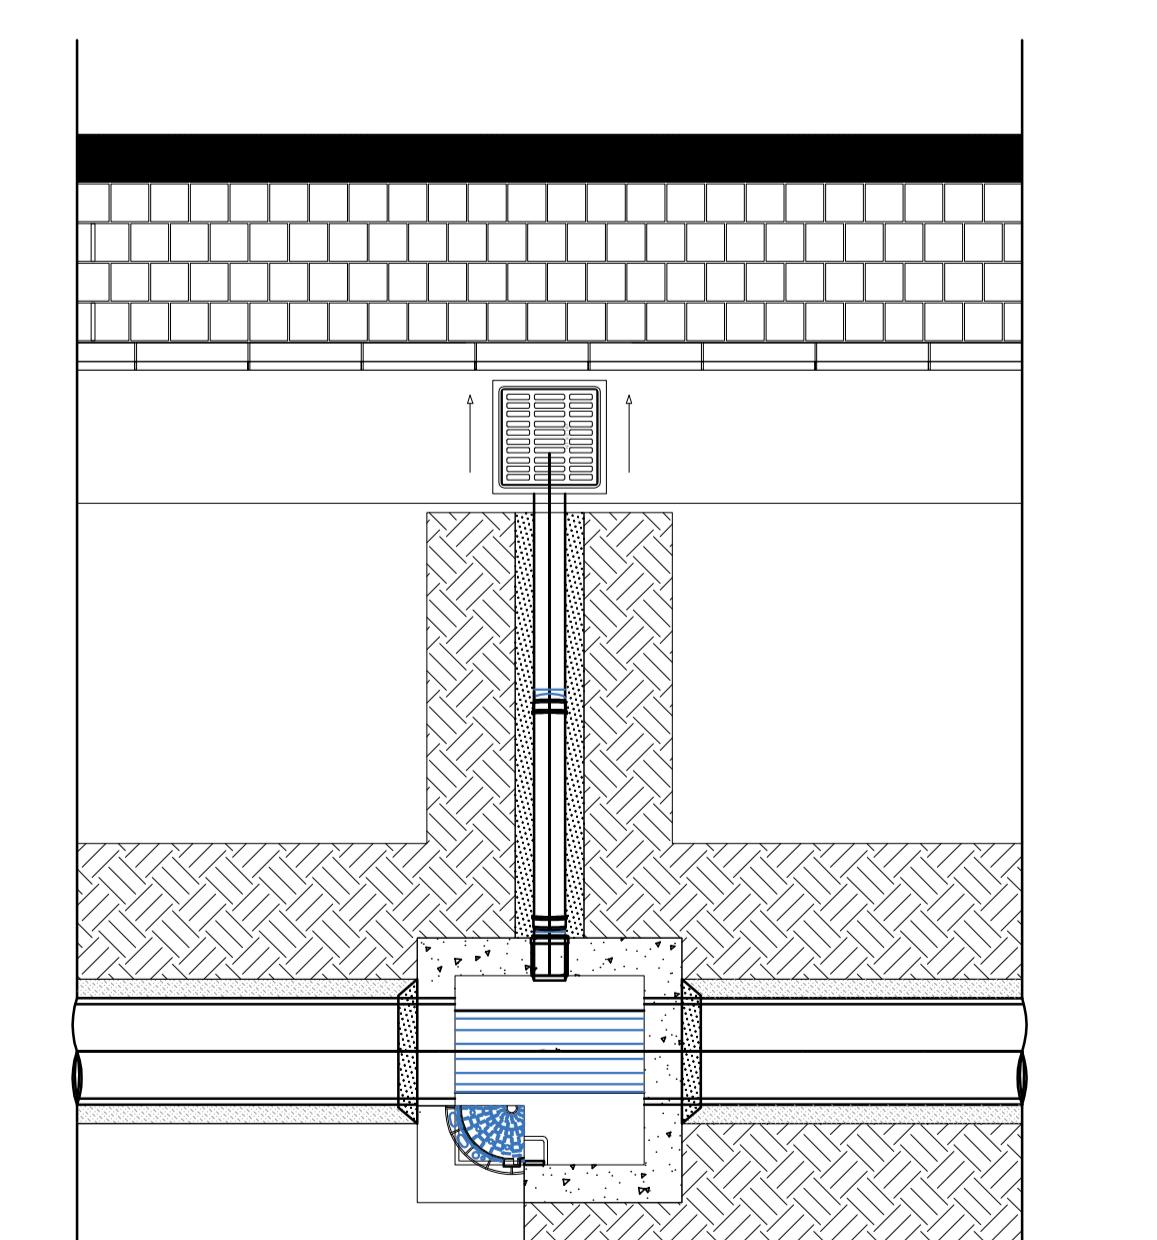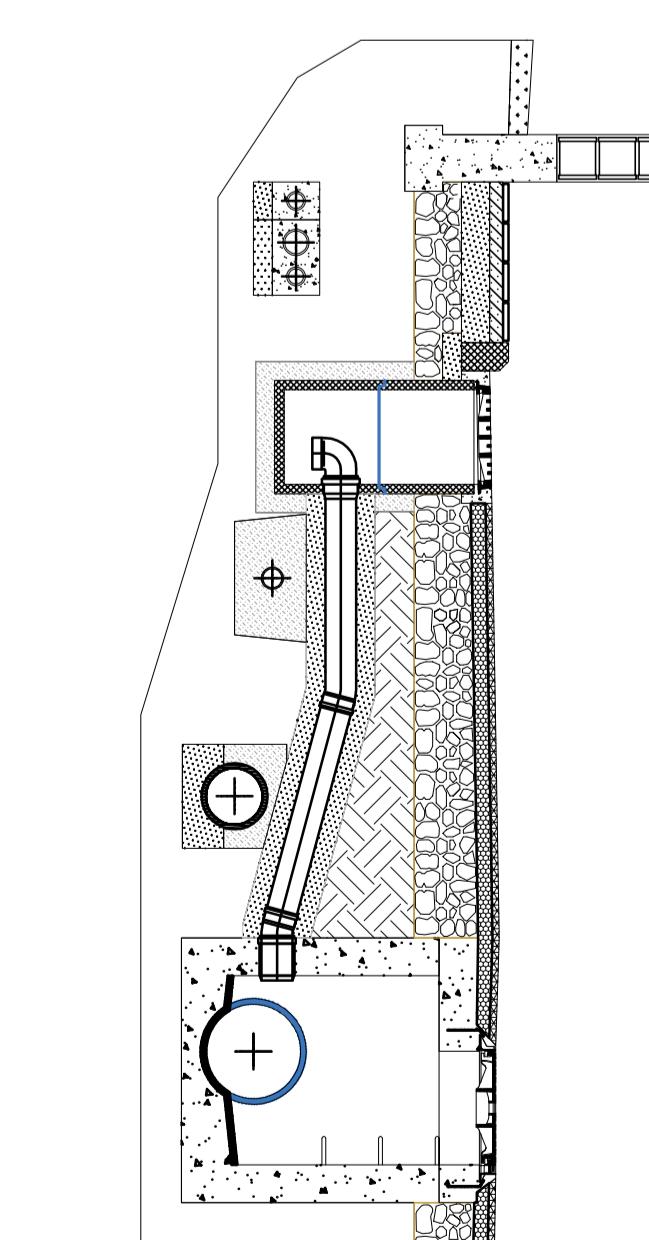

Scala 1:5