




SCHEMA FUNZIONALE - STATO DI FATTO

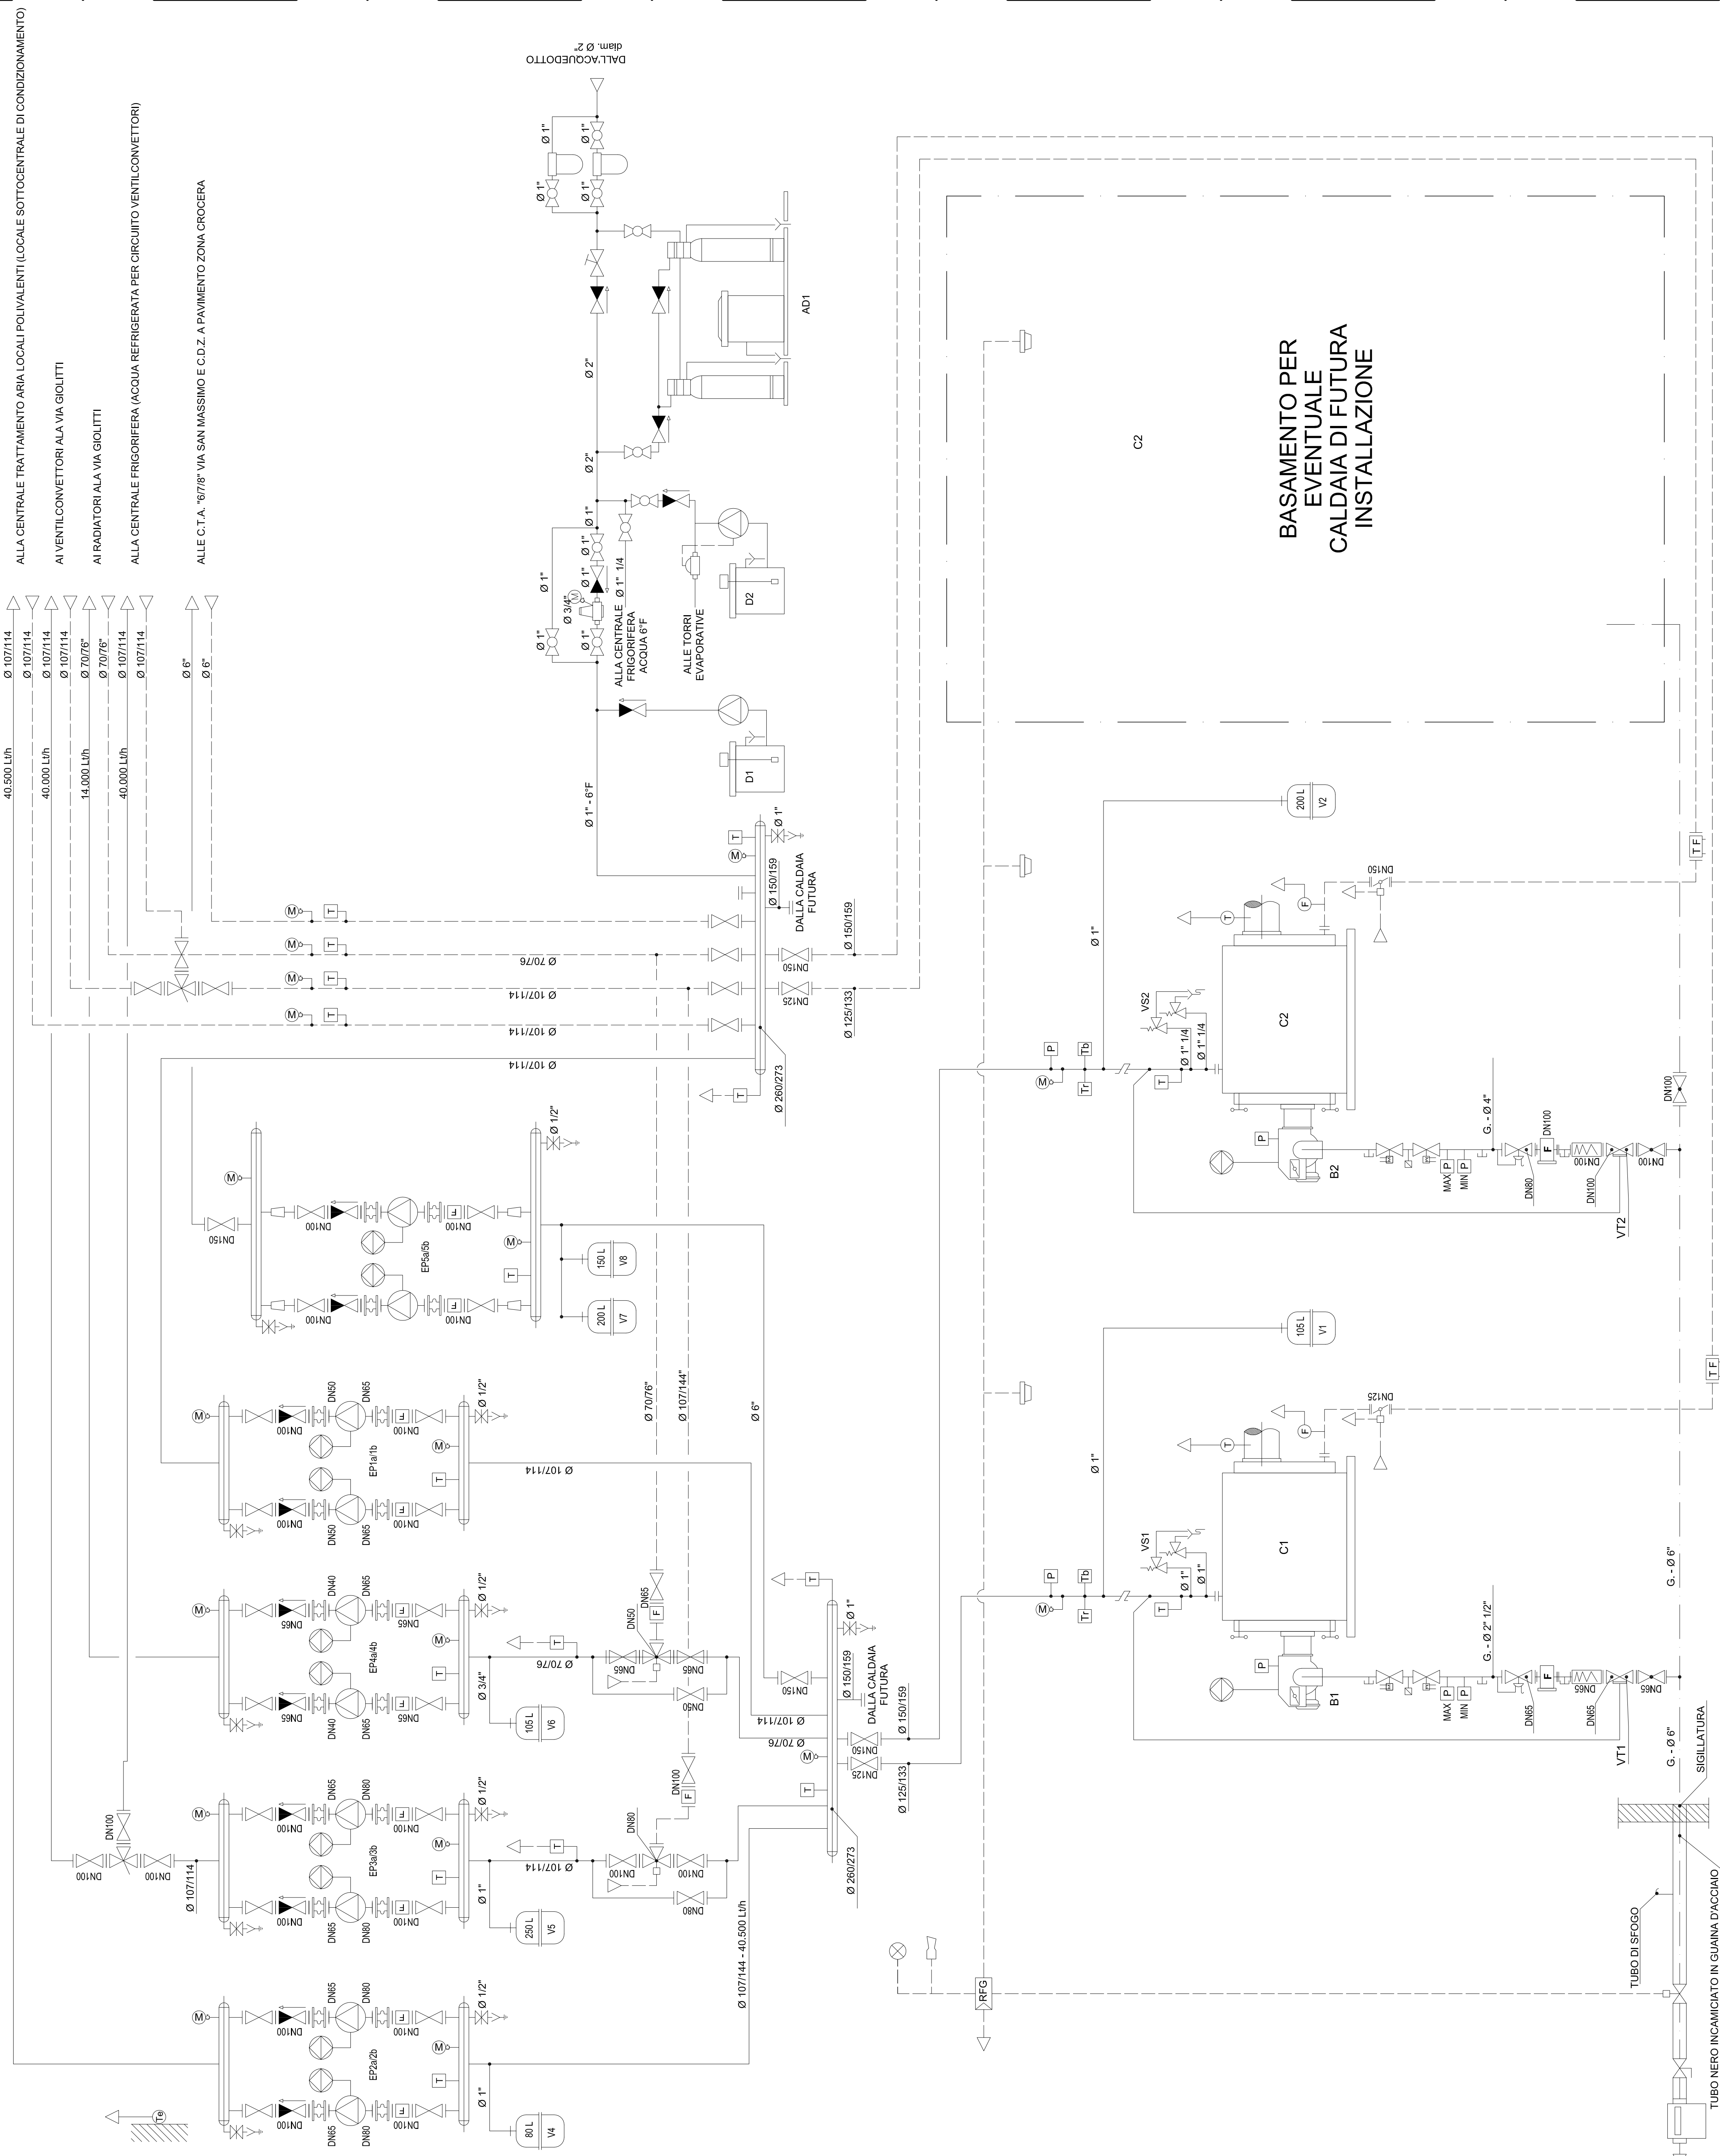


SCHEMA FUNZIONALE - PROGETTO

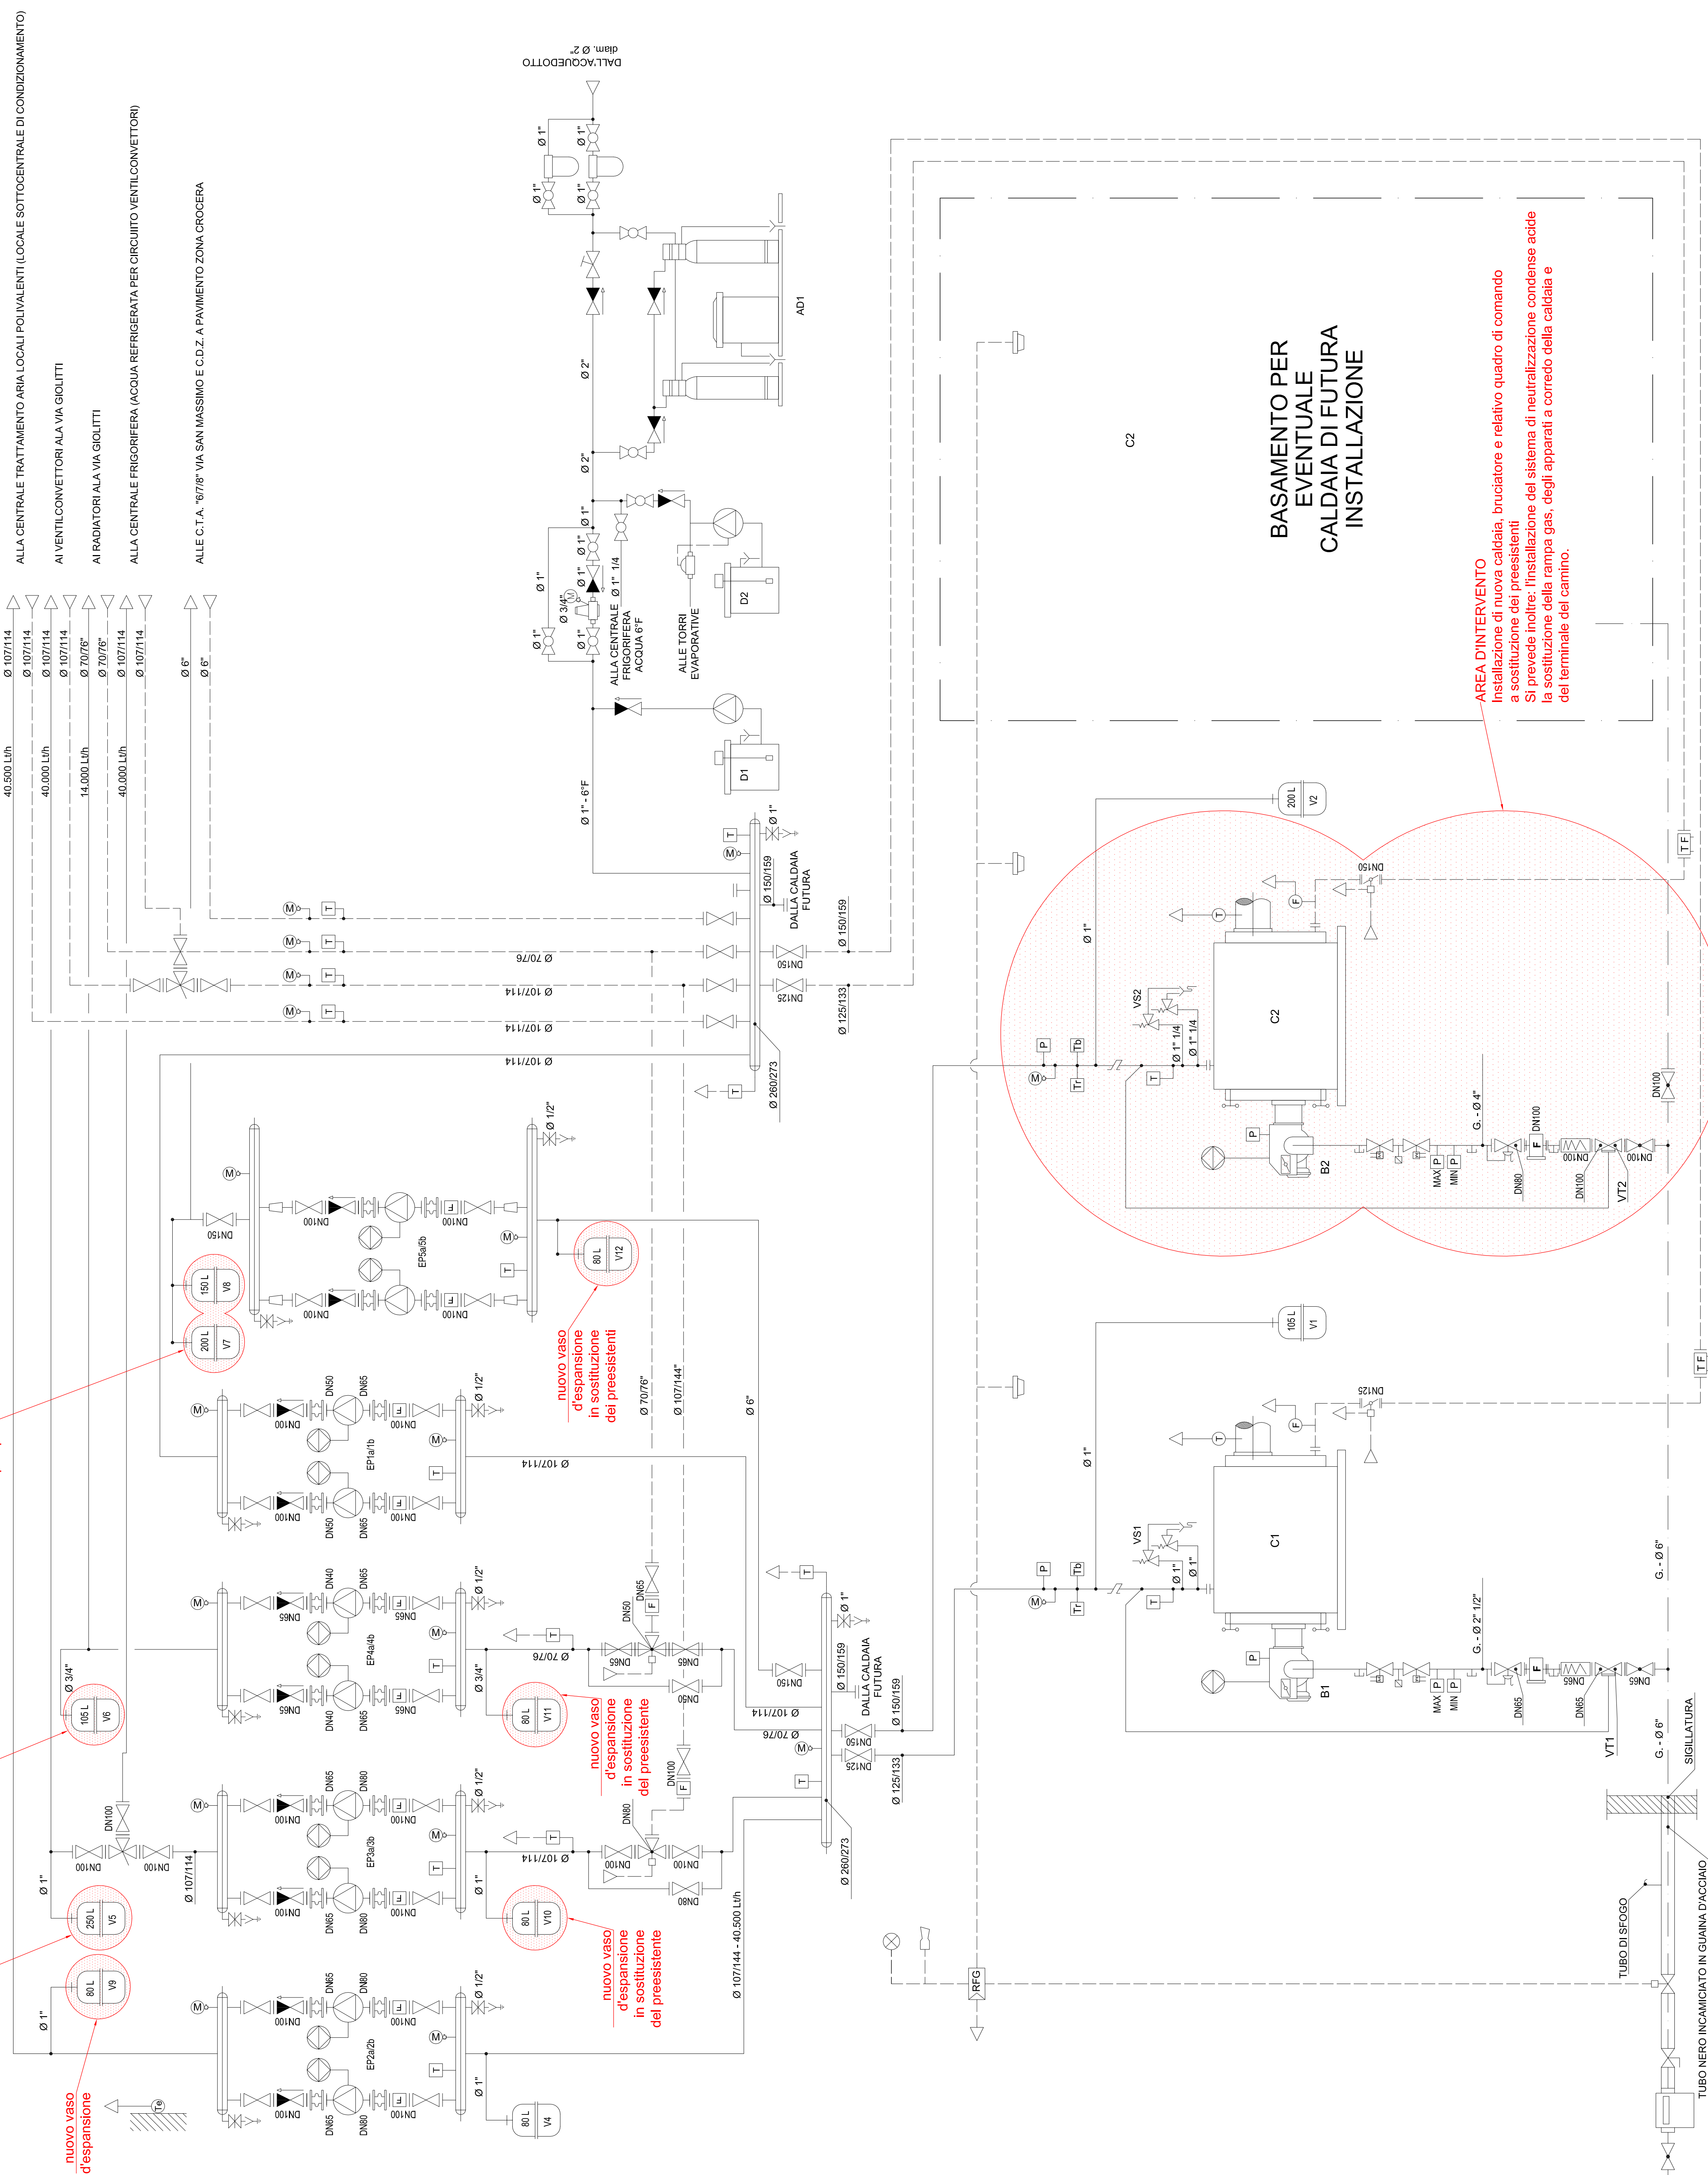

SIMS

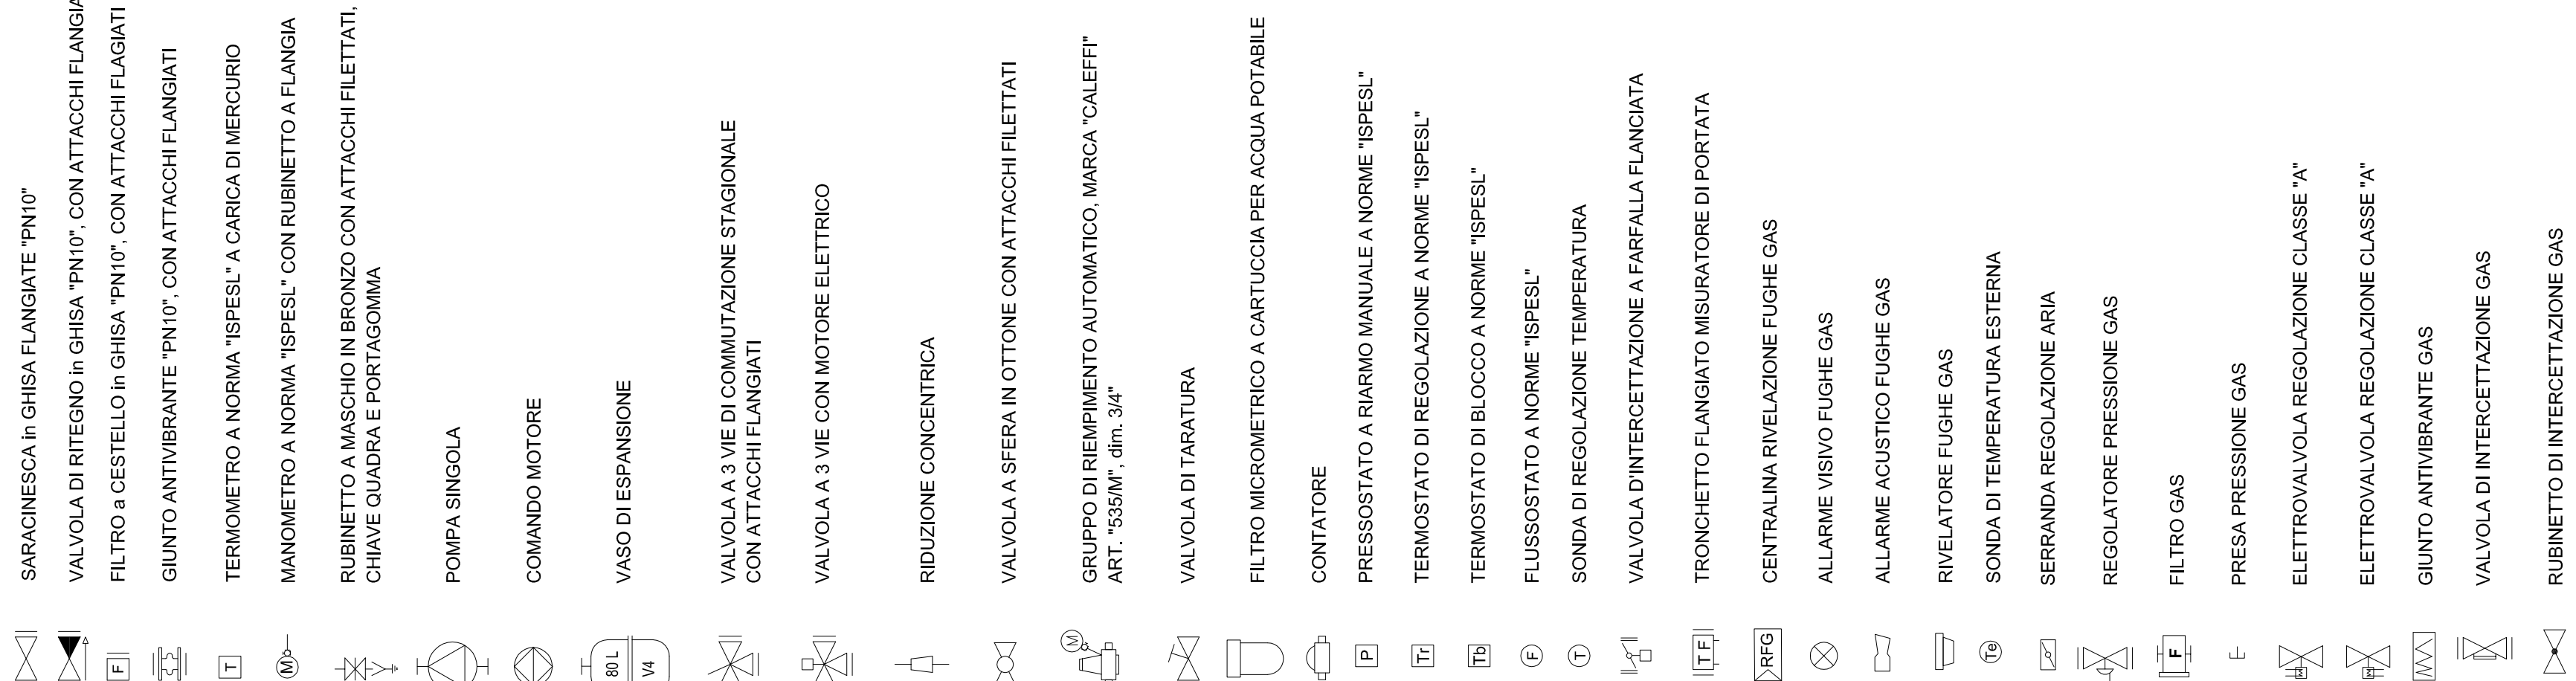

LEGENDA

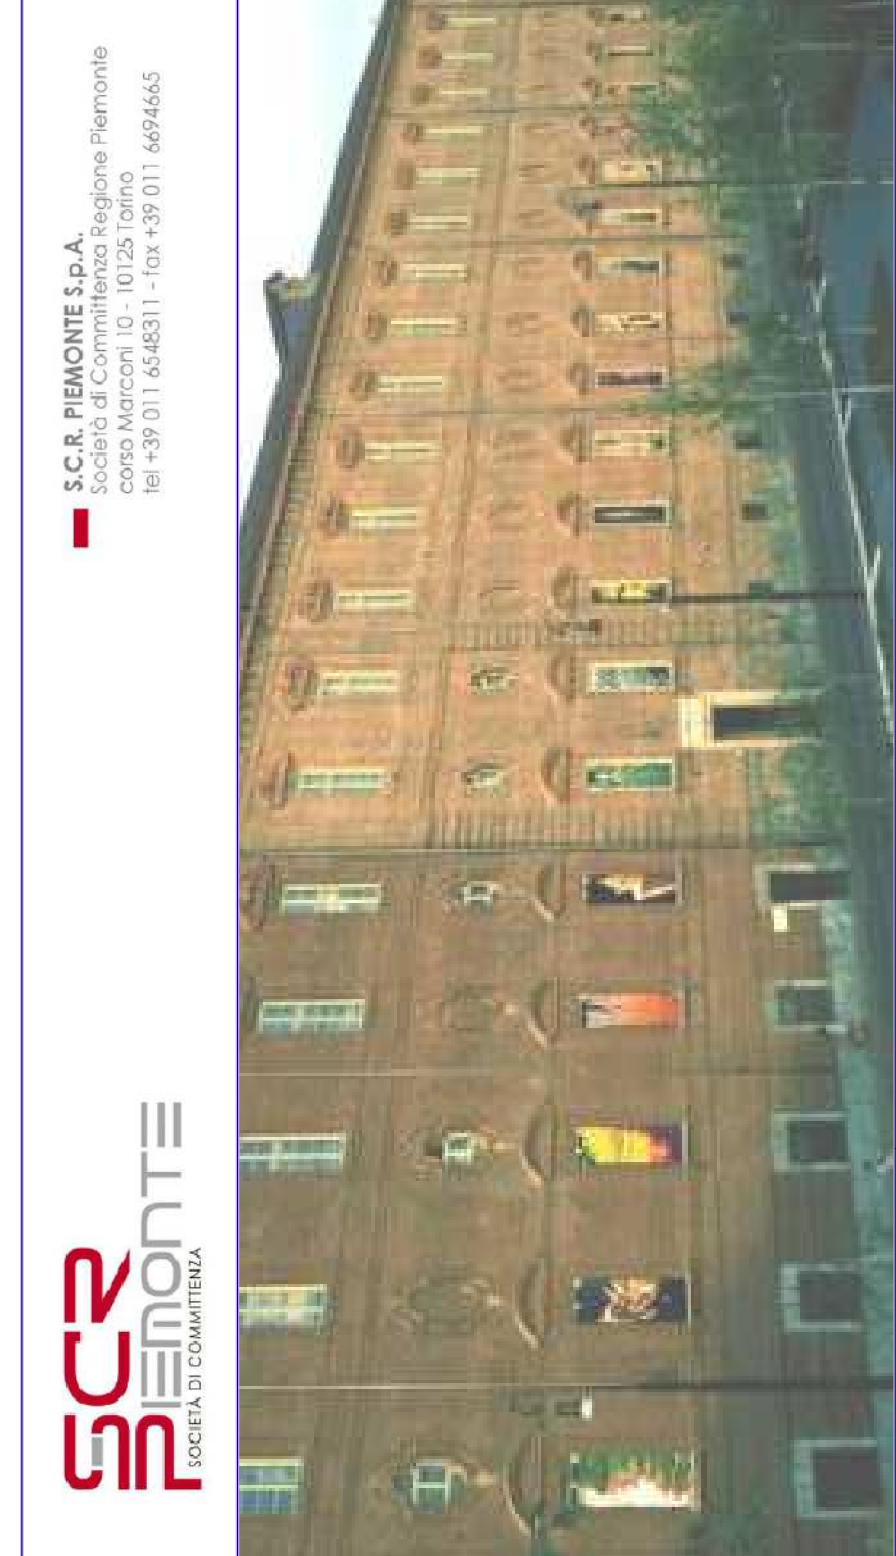[illegible][illegible]