LEGENDA SIMBOLI

- GENERATORE DI CALORE ESISTENTE DA SOSTITUIRE (VEDERE TAVOLA: SCHEMA FUNZIONALE CENTRALE TERMICA - MRSN_INT_ESE_IM_IT_07)
- UNITA' DI TRATTAMENTO ARIA ESISTENTE SU CUI EFFETTUARE LA MANUTENZIONE
- RADIATORE ESISTENTE SU CUI EFFETTUARE LA MANUTENZIONE
- VENTILCONVETTORE A MOBILETTO DI TIPO VERTICALE ESISTENTE SU CUI EFFETTUARE LA MANUTENZIONE
- VENTILCONVETTORE TIPO DA INCASSO ESISTENTE SU CUI EFFETTUARE LA MANUTENZIONE
- VENTILCONVETTORE TIPO DA INCASSO (SOLO RAFFRESCAMENTO) ESISTENTE SU CUI EFFETTUARE LA MANUTENZIONE
- UNITA' DI CONDIZIONAMENTO ESISTENTE SU CUI EFFETTUARE LA MANUTENZIONE
- M.J.C. — QUADRO SISTEMA DI REGOLAZIONE ELETTRONICA ESISTENTE (MODULO JOHNSON CONTROLS) SU CUI EFFETTUARE LA MANUTENZIONE
- CONDUTTURA ASCENDENTE (ESISTENTE)
- CONDUTTURA DISCENDENTE (ESISTENTE)
- TUBAZIONE ACQUA CALDA - MANDATA (ESISTENTE)
- TUBAZIONE ACQUA CALDA - RITORNO (ESISTENTE)
- TUBAZIONE ACQUA REFRIGERATA - MANDATA (ESISTENTE)
- TUBAZIONE ACQUA REFRIGERATA - RITORNO (ESISTENTE)
- TUBAZIONE POST-RISCALDAMENTO - MANDATA (ESISTENTE)
- TUBAZIONE POST-RISCALDAMENTO - RITORNO (ESISTENTE)
- AREA D'INTERVENTO

ZONE DI COMPETENZA UTA

- CTA 1 - PIANO INTERRATO E SEMINTERRATO: DEPOSITI MATERIALI CONSERVATORI, PUBBLICAZIONI E ARCHIVI CARTACEI, AUDIOVIDEO
- CTA 2 - PIANO INTERRATO: ESPOSIZIONE TEMPORANEA (Salone 38)
- CTA 3 - PIANO INTERRATO: SALA CONFERENZE
- CTA 4 - PIANO TERRA E SOPPALCO: ESPOSIZIONE PERMANENTE CROCIERA
- CTA 6 - PIANO SEMINTERRATO: DEPOSITI MINERALOGIA
- CTA 7 - PIANO TERRA E SOPPALCO: ESPOSIZIONE PERMANENTE
- CTA 8 - PIANO INTERRATO: DEPOSITI PETROGRAFIA
- CTA 9 - PIANO SEMINTERRATO: LABORATORIO USO STUDIOSI
- CTA 10 - PIANO INTERRATO: ESPOSIZIONE PERMANENTE MINERALOGIA
- CTA 11 - PIANO INTERRATO: ESPOSIZIONE TEMPORANEA (corridoio fronte Sala Conferenze)

NOTA BENE:

- IL POSIZIONAMENTO E IL PASSAGGIO DELLE RETI DI DISTRIBUZIONE ESISTENTI (TUBAZIONI IMPIANTI MECCANICI) E' STATO DESUNTO DAGLI ELABORATI DI RILIEVO (Ing. Marco Filippi, 1996, comm. 296), AS BUILT (Impresa SORBA, 2002) E TAVOLE DI ATTIVITA' DI VERIFICA DELLA SISTUAZIONE DEGLI IMPIANTI TECNOLOGICI ESISTENTI... (PROGEMA srl, 2014)

- VERIFICARE SUL POSTO IL REALE TRACCIAMENTO E/O POSIZIONAMENTO DEGLI IMPIANTI E/O TUBAZIONI

- VERIFICARE CHE COSA ALIMENTANO LE TUBAZIONI (???)

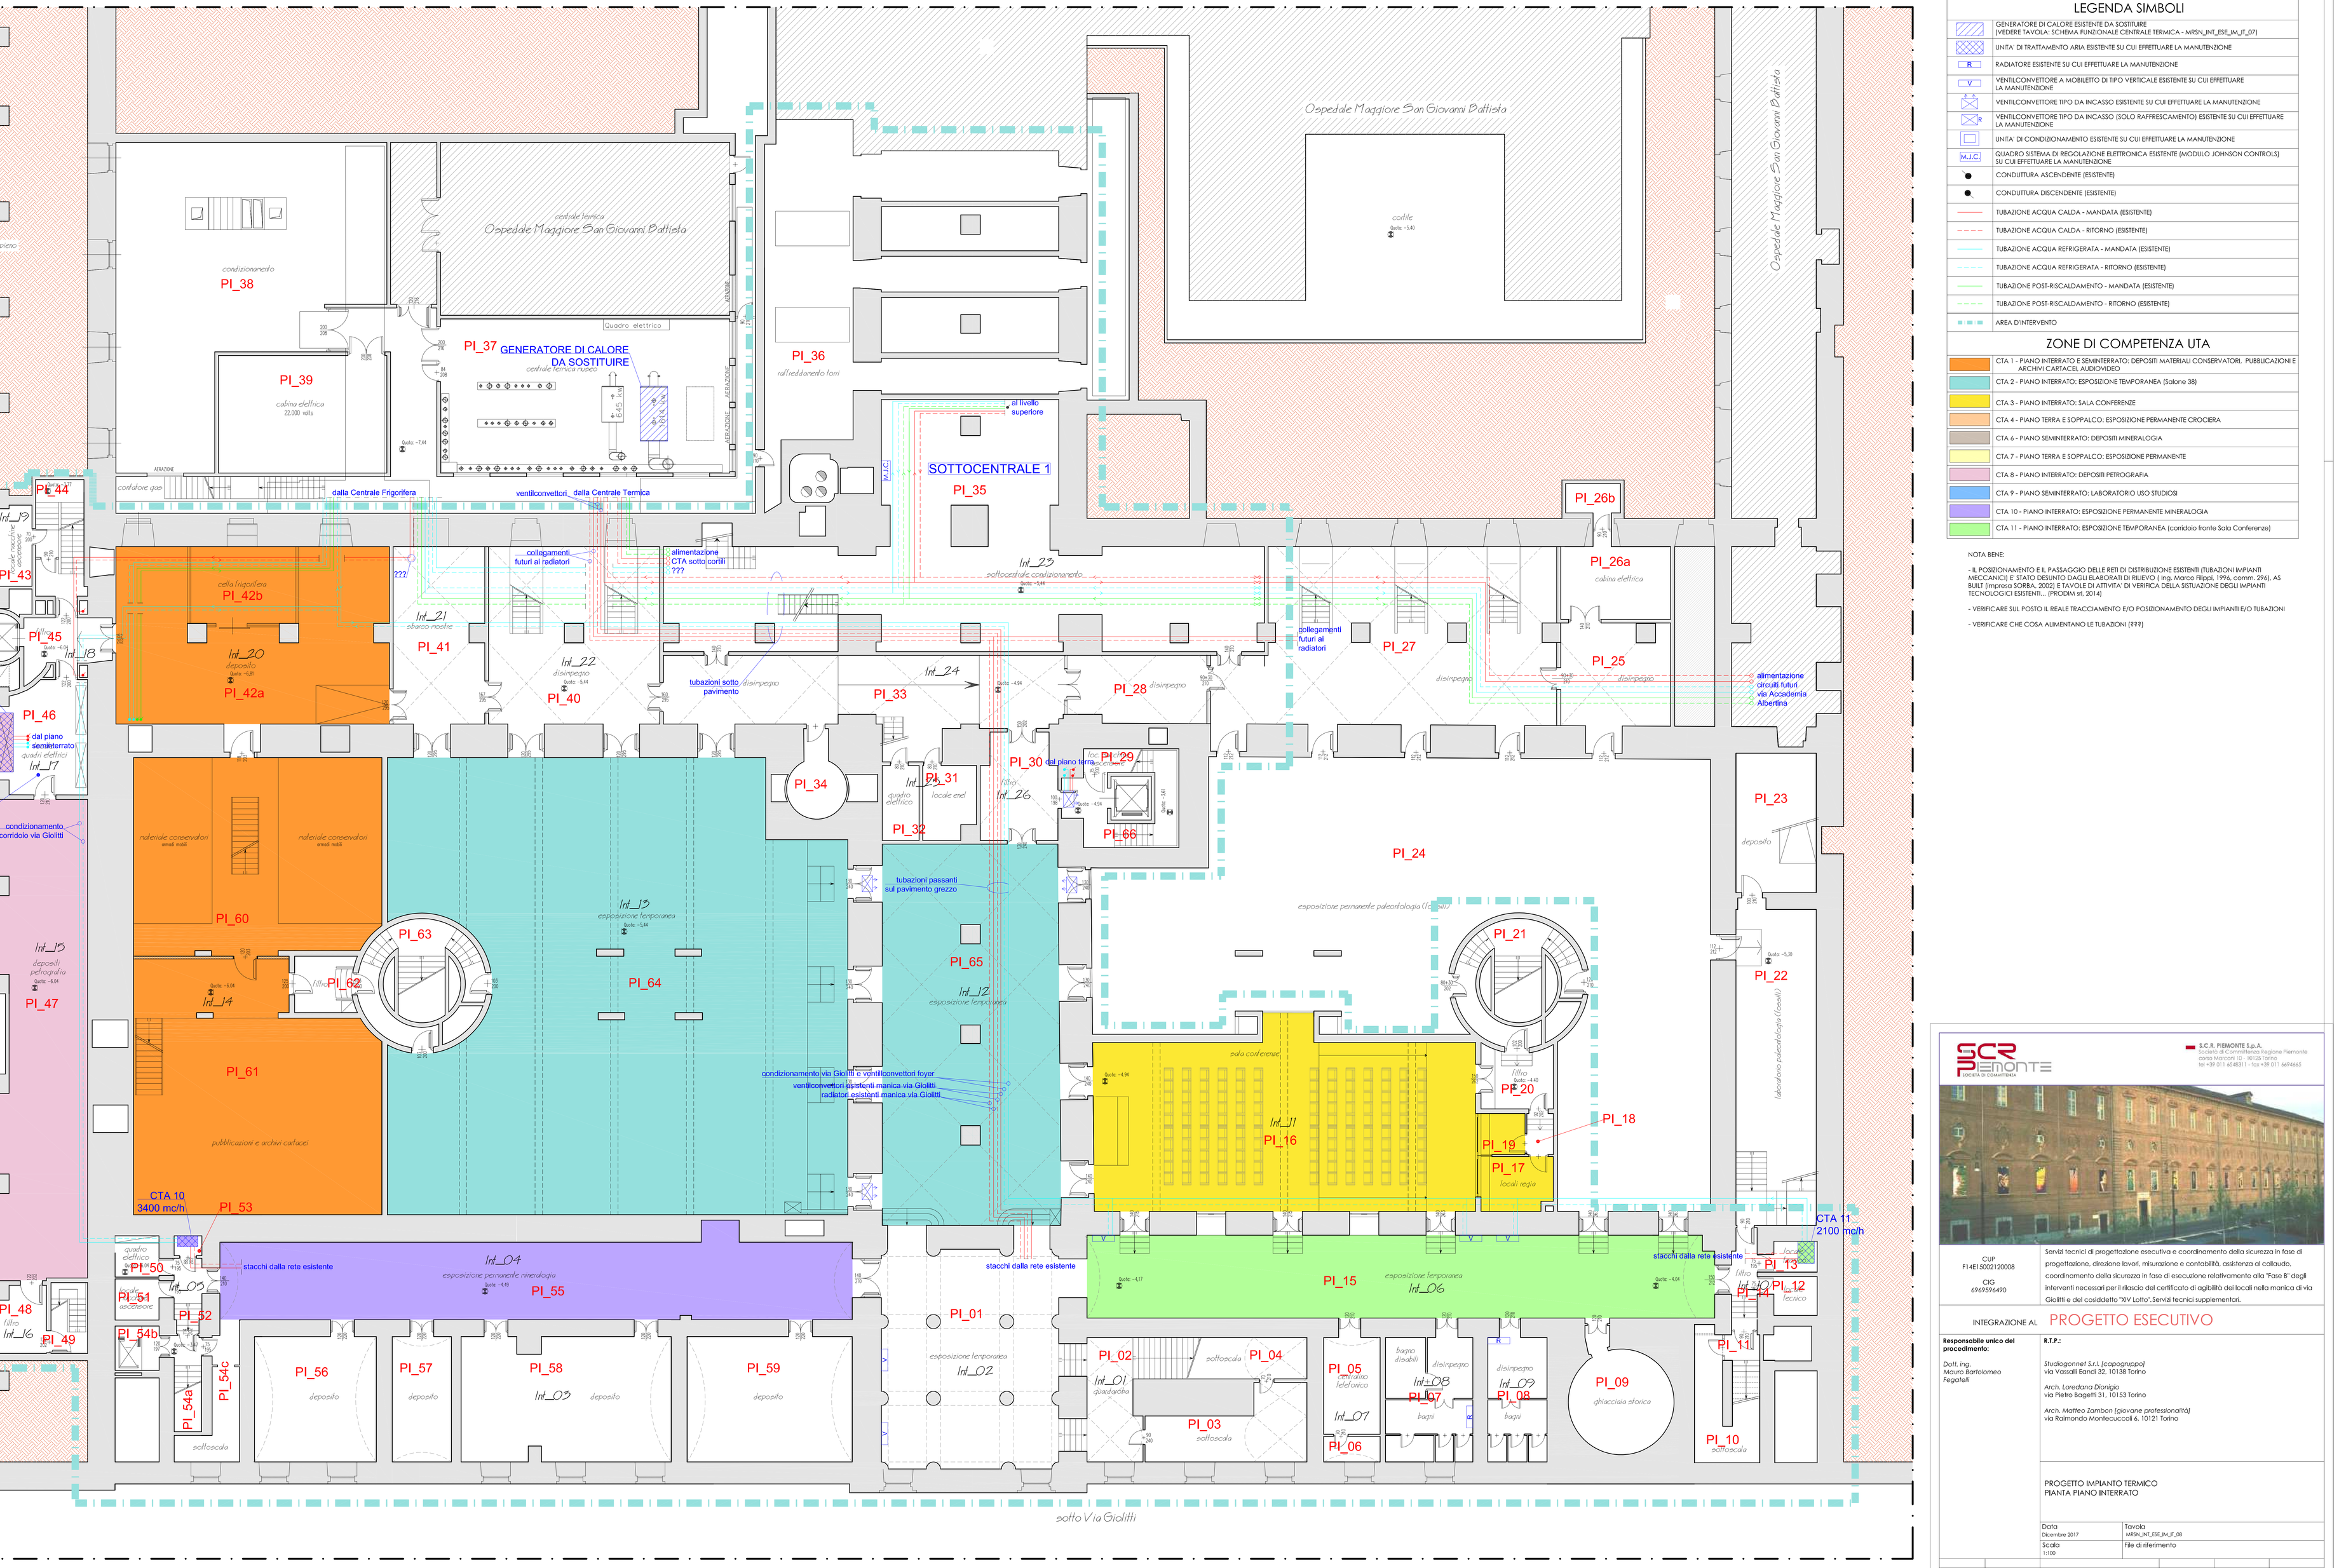
Ospedale Maggiore San Giovanni Battista
centrale termica
condizionamento
PI_38
PI_39
cabina elettrica 22.000 volts
PI_37 GENERATORE DI CALORE DA SOSTITUIRE
centrale termica nuova
PI_36
raffreddamento toni
cortile
Quota -5,40
Quota -7,44
Quota -5,44
Quota -4,94
Quota -4,84
Quota -4,49
Quota -4,04
Quota -5,30
Quota -4,17
Quota -4,43
Quota -5,14
Quota -4,64
Quota -5,50
Quota -4,04
Quota -4,09
Quota -4,29
Quota -5,44
Quota -4,04
Quota -4,04
Quota -4,04