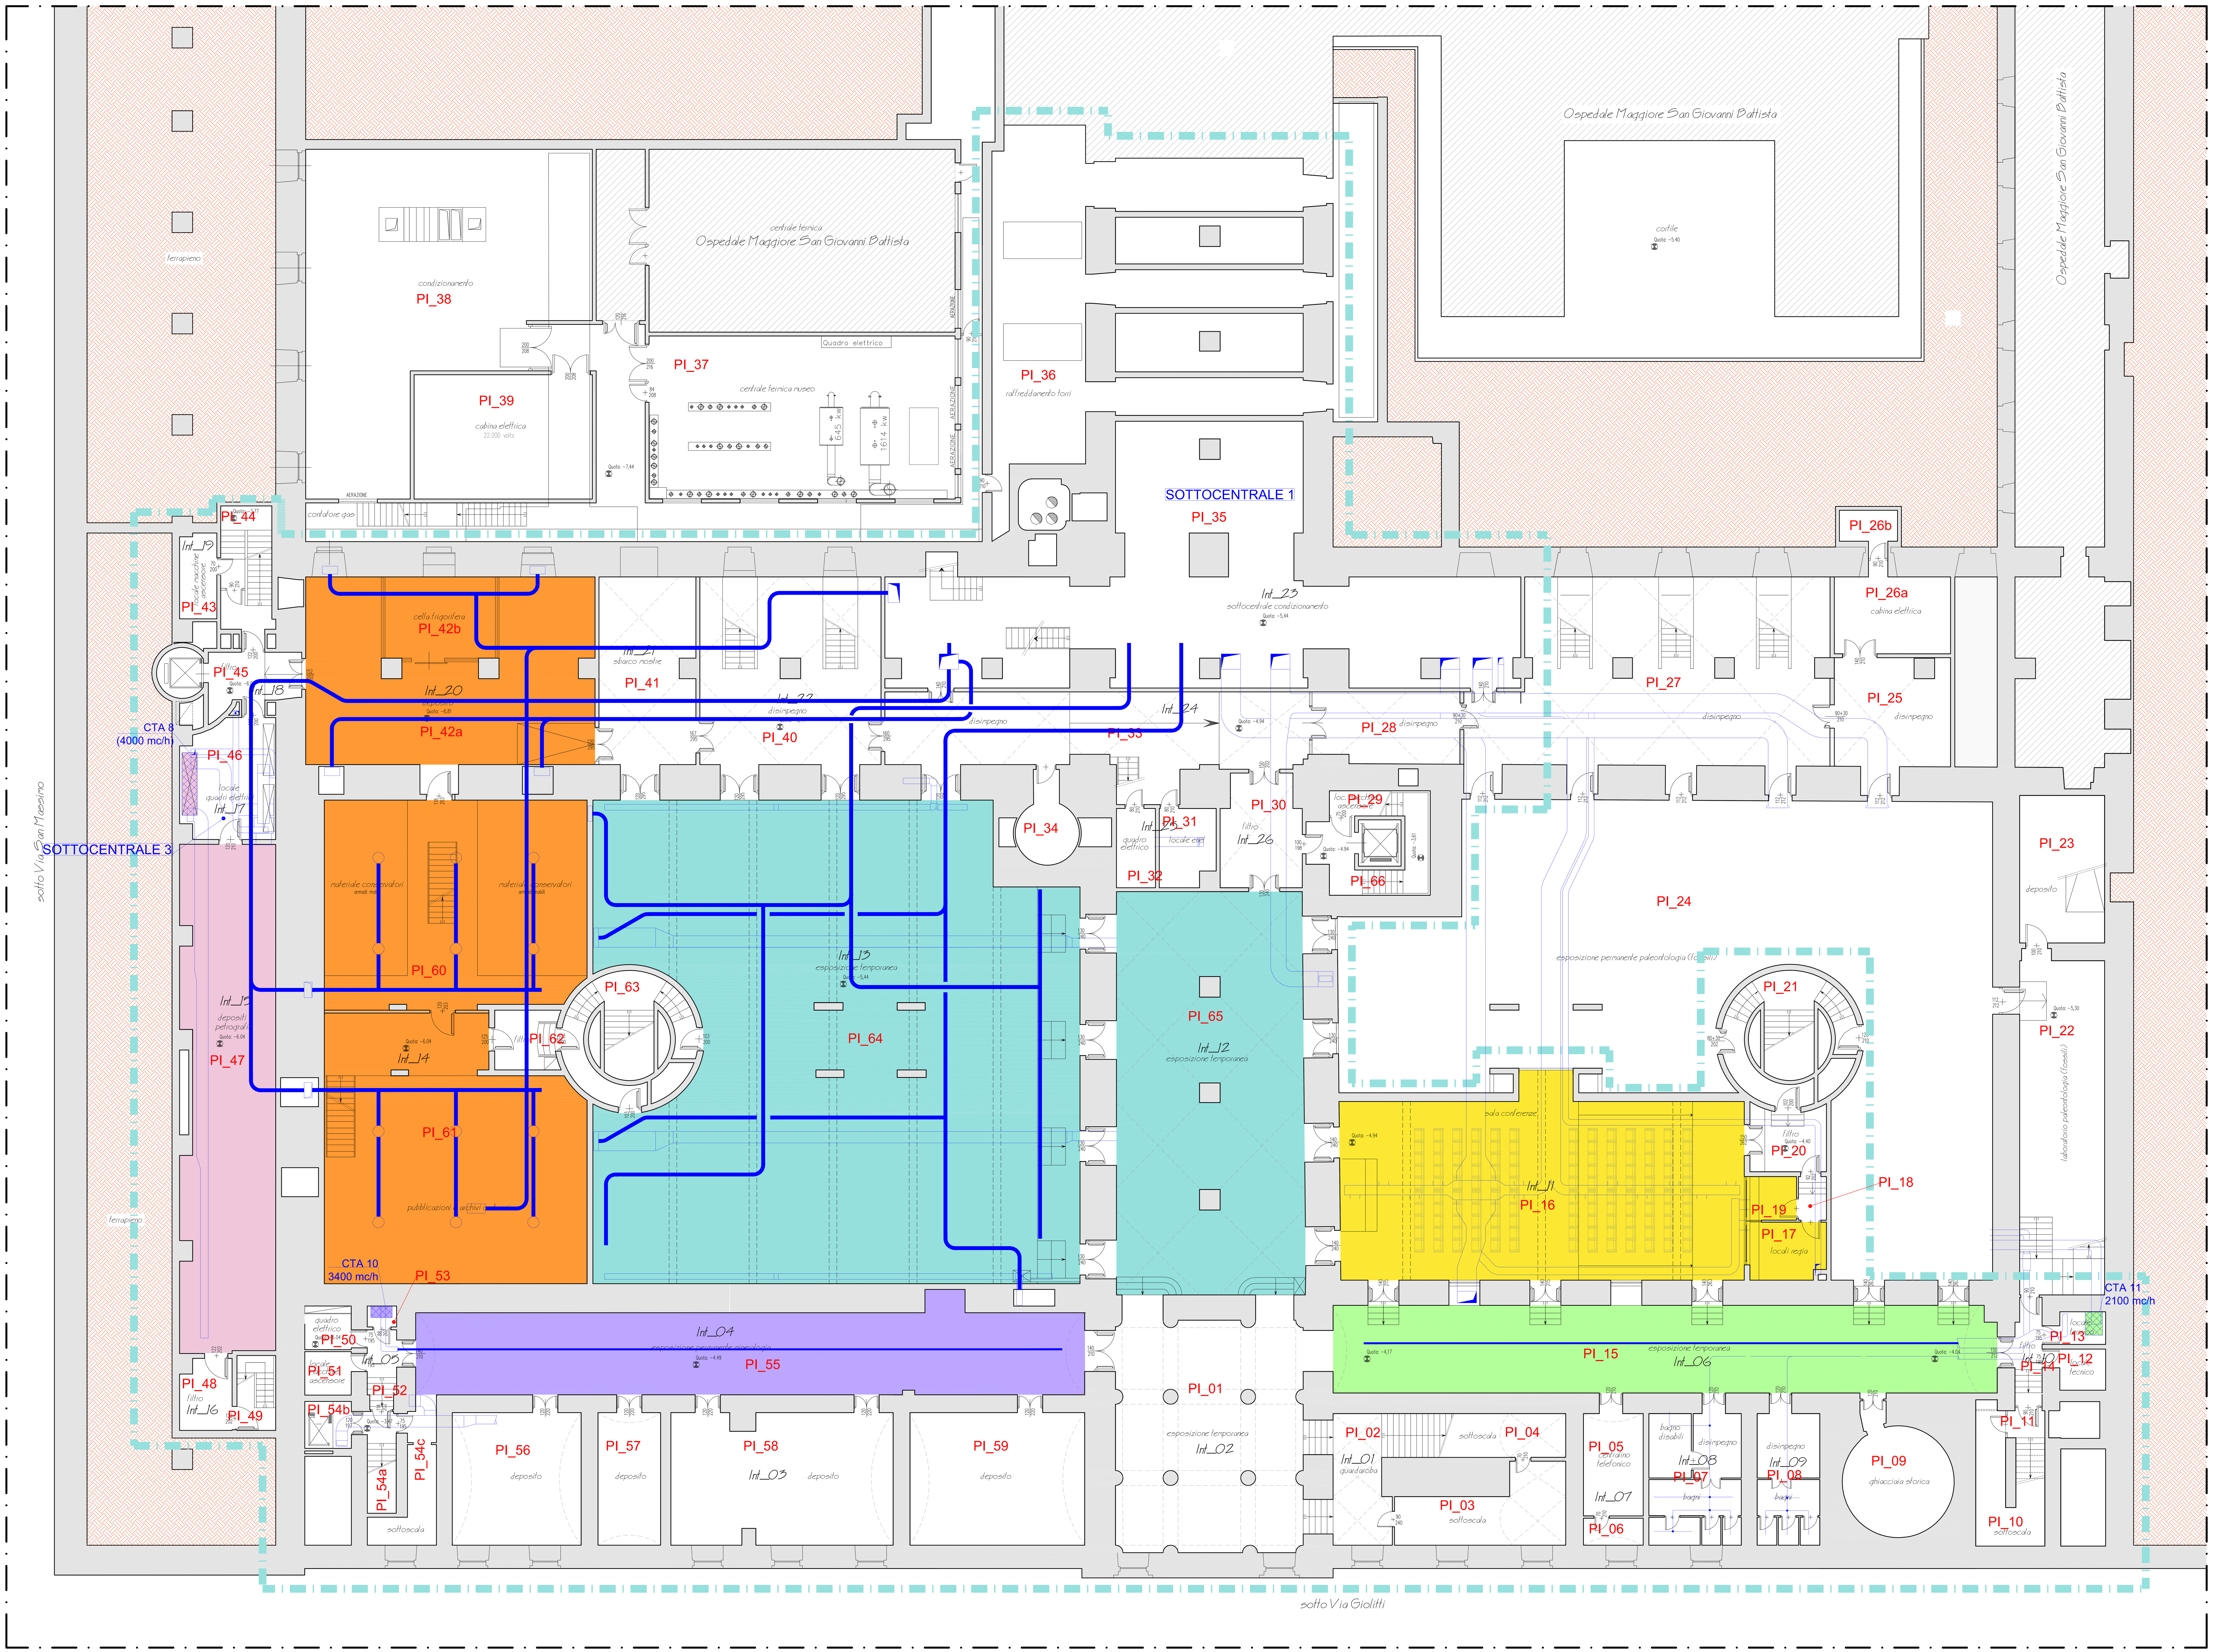


## LEGENDA SIMBOLI

| | |
|---|---|
| | UNITA' DI TRATTAMENTO ARIA ESISTENTE SU CUI EFFETTUARE LA MANUTENZIONE |
| | CANALIZZAZIONE ARIA ESISTENTE SU CUI EFFETTUARE LA MANUTENZIONE |
| | AREA D'INTERVENTO |

## ZONE DI COMPETENZA UTA

| | |
|---|---|
| | CTA 1 - PIANO INTERRATO E SEMINTERRATO: DEPOSITI MATERIALI CONSERVATORI, PUBBLICAZIONI E ARCHIVI CARTACEI, AUDIOVIDEO |
| | CTA 2 - PIANO INTERRATO: ESPOSIZIONE TEMPORANEA (Salone 38) |
| | CTA 3 - PIANO INTERRATO: SALA CONFERENZE |
| | CTA 4 - PIANO TERRA E SOPPALCO: ESPOSIZIONE PERMANENTE CROCIERA |
| | CTA 6 - PIANO SEMINTERRATO: DEPOSITI MINERALOGIA |
| | CTA 7 - PIANO TERRA E SOPPALCO: ESPOSIZIONE PERMANENTE |
| | CTA 8 - PIANO INTERRATO: DEPOSITI PETROGRAFIA |
| | CTA 9 - PIANO SEMINTERRATO: LABORATORIO USO STUDIOSI |
| | CTA 10 - PIANO INTERRATO: ESPOSIZIONE PERMANENTE MINERALOGIA |
| | CTA 11 - PIANO INTERRATO: ESPOSIZIONE TEMPORANEA (corridoio fronte Sala Conferenze) |

NOTA BENE:

- IL POSIZIONAMENTO E IL PASSAGGIO DELLE RETI DI DISTRIBUZIONE ESISTENTI (TUBAZIONI IMPIANTI MECCANICI) E' STATO DESUNTO DAGLI ELABORATI DI RILIEVO ( Ing. Marco Filippi, 1996, comm. 296), AS BUILT (impresa SORBA, 2002) E TAVOLE DI ATTIVITA' DI VERIFICA DELLA SISUTAZIONE DEGLI IMPIANTI TECNOLOGICI ESISTENTI... (PRODIM srl, 2014)
- VERIFICARE SUL POSTO IL REALE TRACCIAMENTO E/O POSIZIONAMENTO DEGLI IMPIANTI E/O TUBAZIONI
- VERIFICARE CHE COSA ALIMENTANO LE TUBAZIONI (???)


SCR PIEMONTE SOCIETÀ DI COMMITTENZA

S.C.R. PIEMONTE S.p.A.
Società di Committenza Regione Piemonte
corso Marconi 10 - 10125 Torino
tel +39 011 6548311 - fax +39 011 6694665


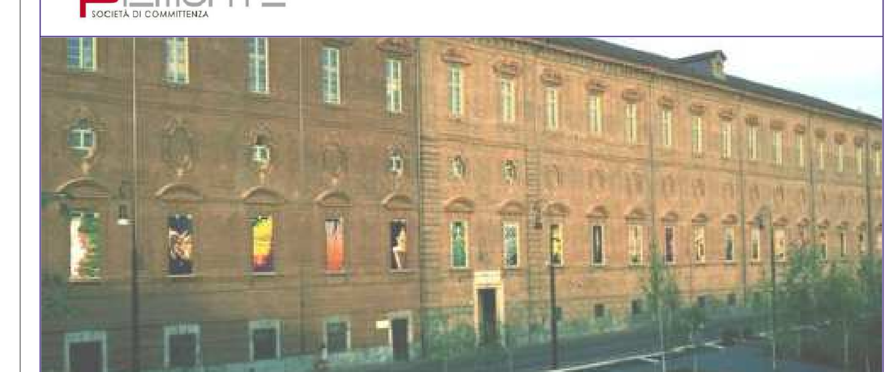


CUP F14E15002120008

CIG 6969596490


Servizi tecnici di progettazione esecutiva e coordinamento della sicurezza in fase di progettazione, direzione lavori, misurazione e contabilità, assistenza al collaudo, coordinamento della sicurezza in fase di esecuzione relativamente alla "Fase B" degli interventi necessari per il rilascio del certificato di agibilità dei locali nella manica di via Giolitti e del cosiddetto "XIV Lotto". Servizi tecnici supplementari.

INTEGRAZIONE AL PROGETTO ESECUTIVO


**Responsabile unico del procedimento:**

Dott. ing. Mauro Bartolomeo Fegatelli

**R.T.P.:**

Studiogonnet S.r.l. [capogruppo]
via Vassalli Eandi 32, 10138 Torino

Arch. Loredana Dionigio
via Pietro Bagetti 31, 10153 Torino

Arch. Matteo Zambon [giovane professionalità]
via Raimondo Montecuccoli 6, 10121 Torino


PROGETTO IMPIANTO TERMICO
PIANTA PIANO INTERRATO
CANALIZZAZIONI ARIA

| | |
|---|---|
| Data Dicembre 2017 | Tavola MRSN_INT_ESE_IM_IT_12 |
| Scala 1:100 | File di riferimento |

| Revisione | Data | Descrizione | Emissione | Verifica | Approvazione |
|---|---|---|---|---|---|