





### **PROSPETTO OVES**




## **PROSPETTO**

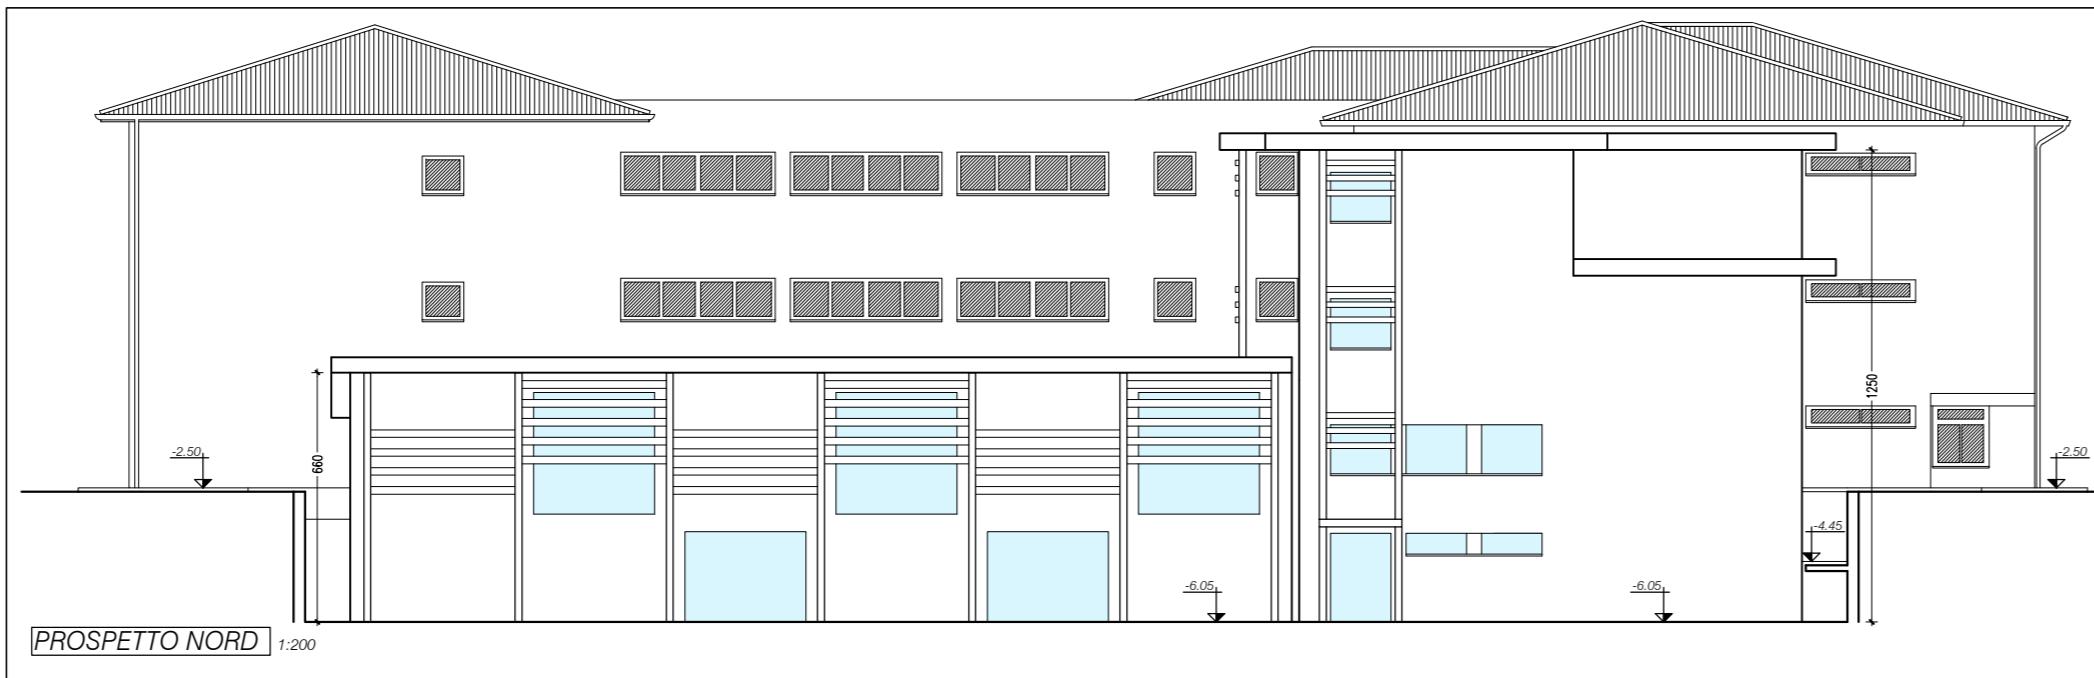


**PROSPETTO EST** 1:200

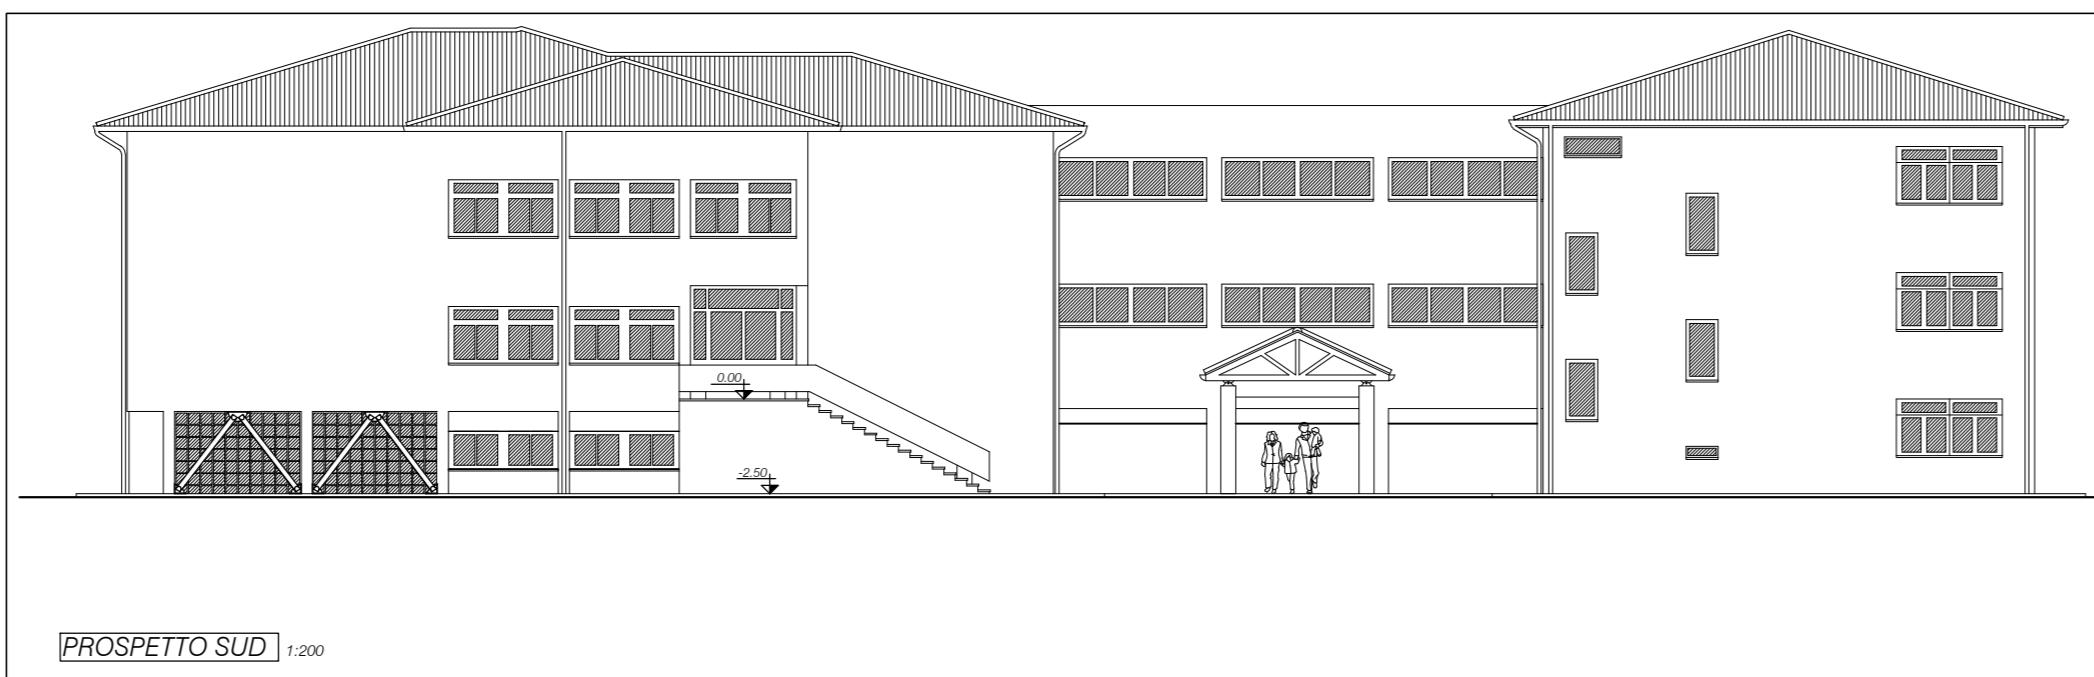


*PROSPETTI*

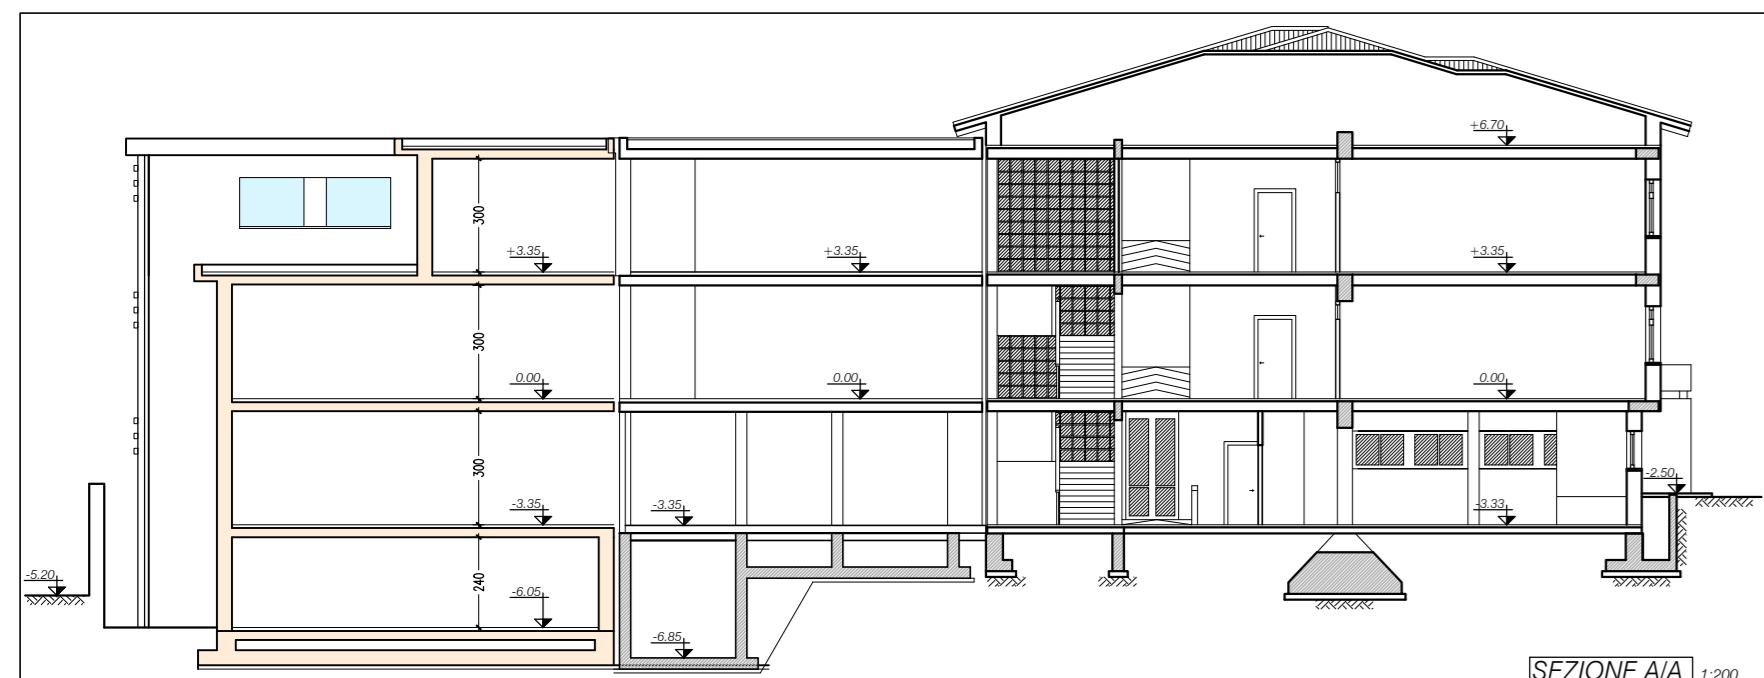


SEZIONE A/A

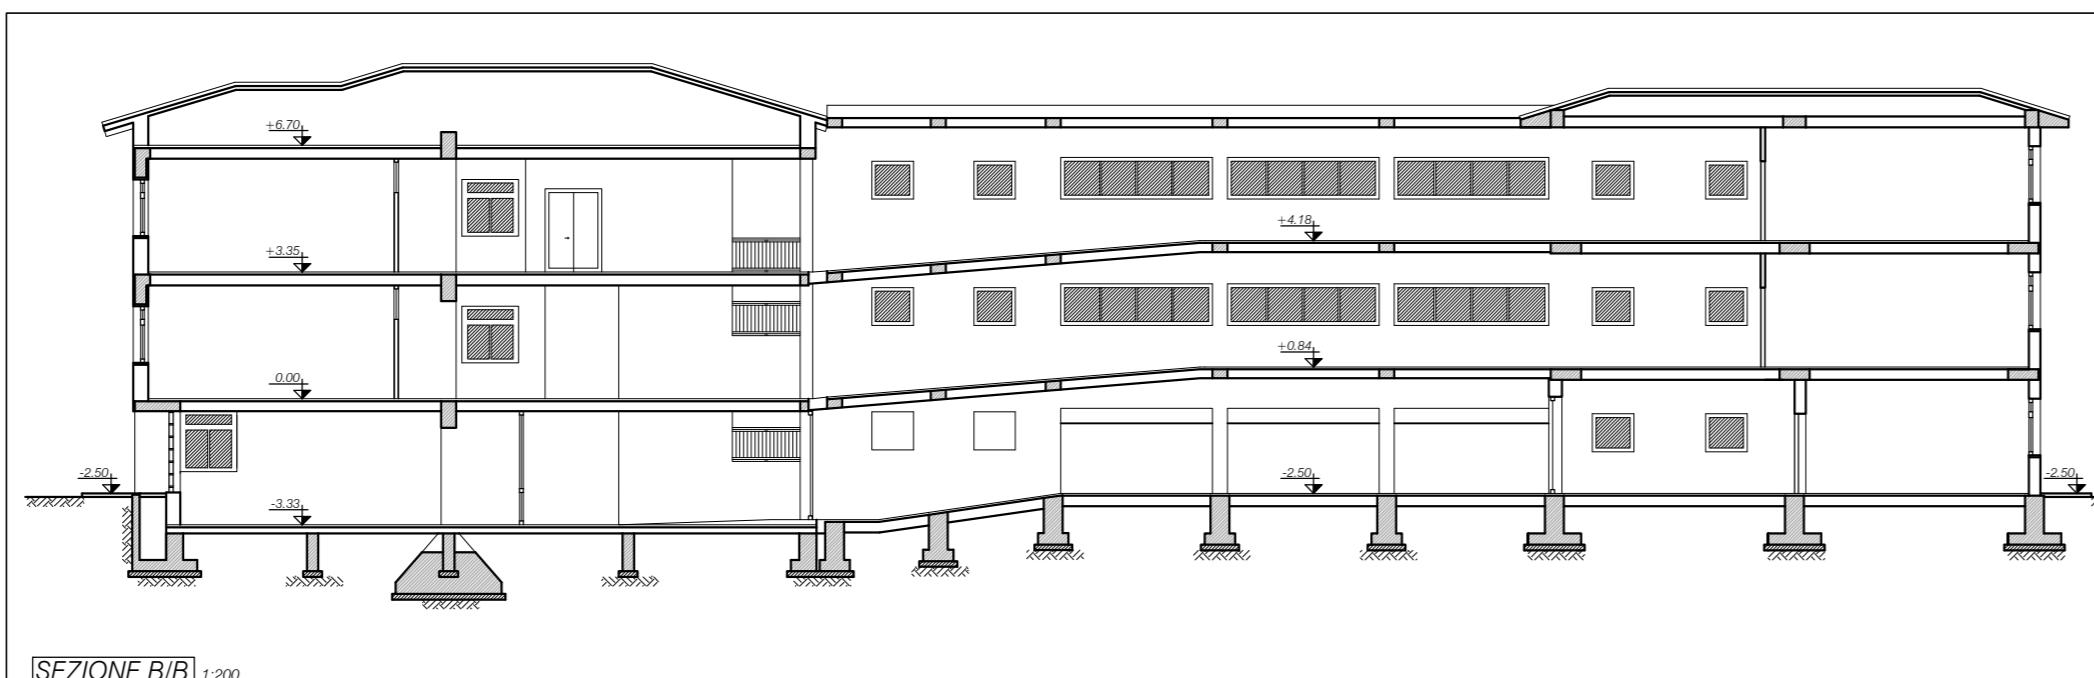


SFZIONE B/F

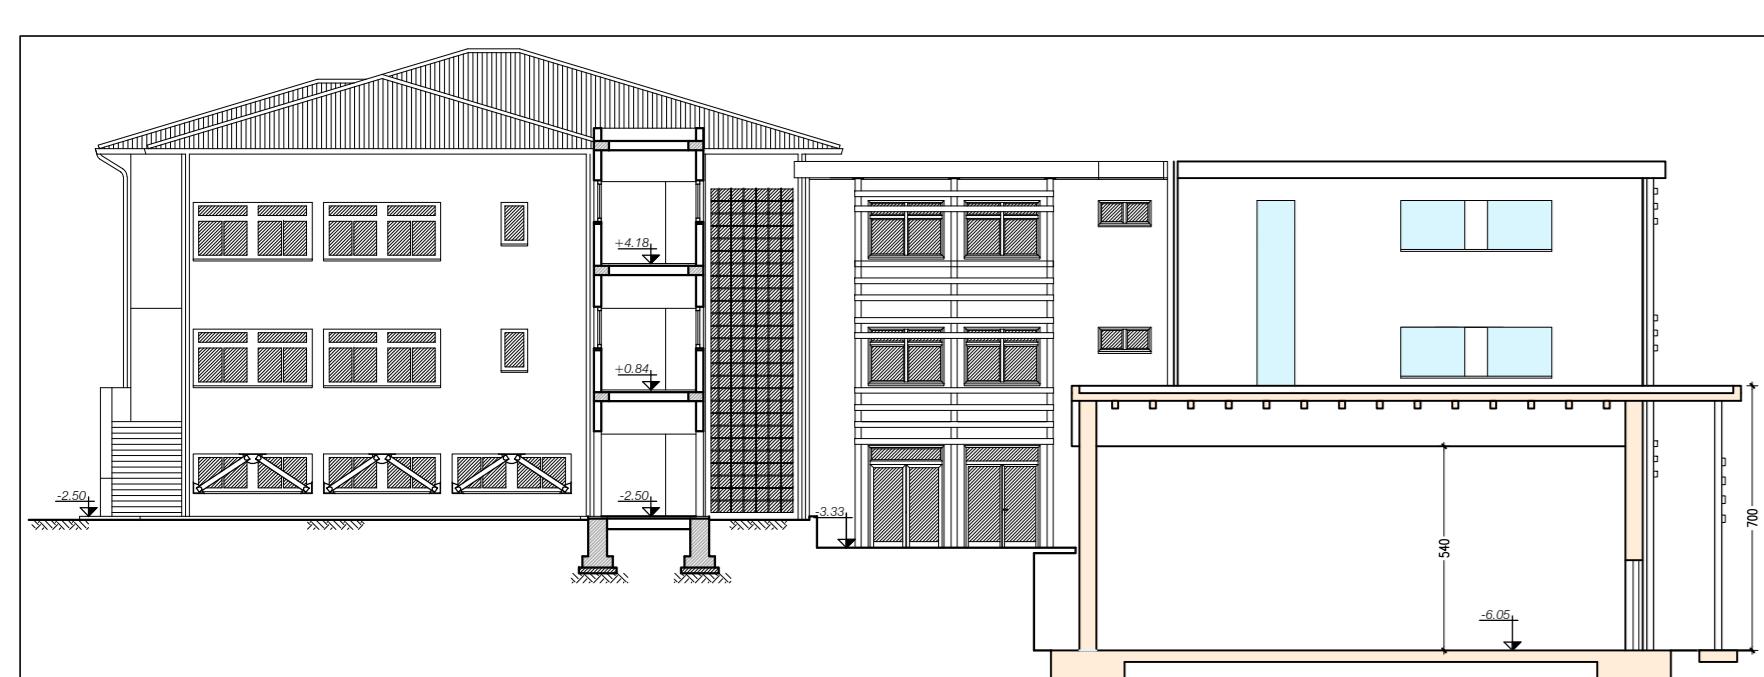

**SEZIONE C/C**

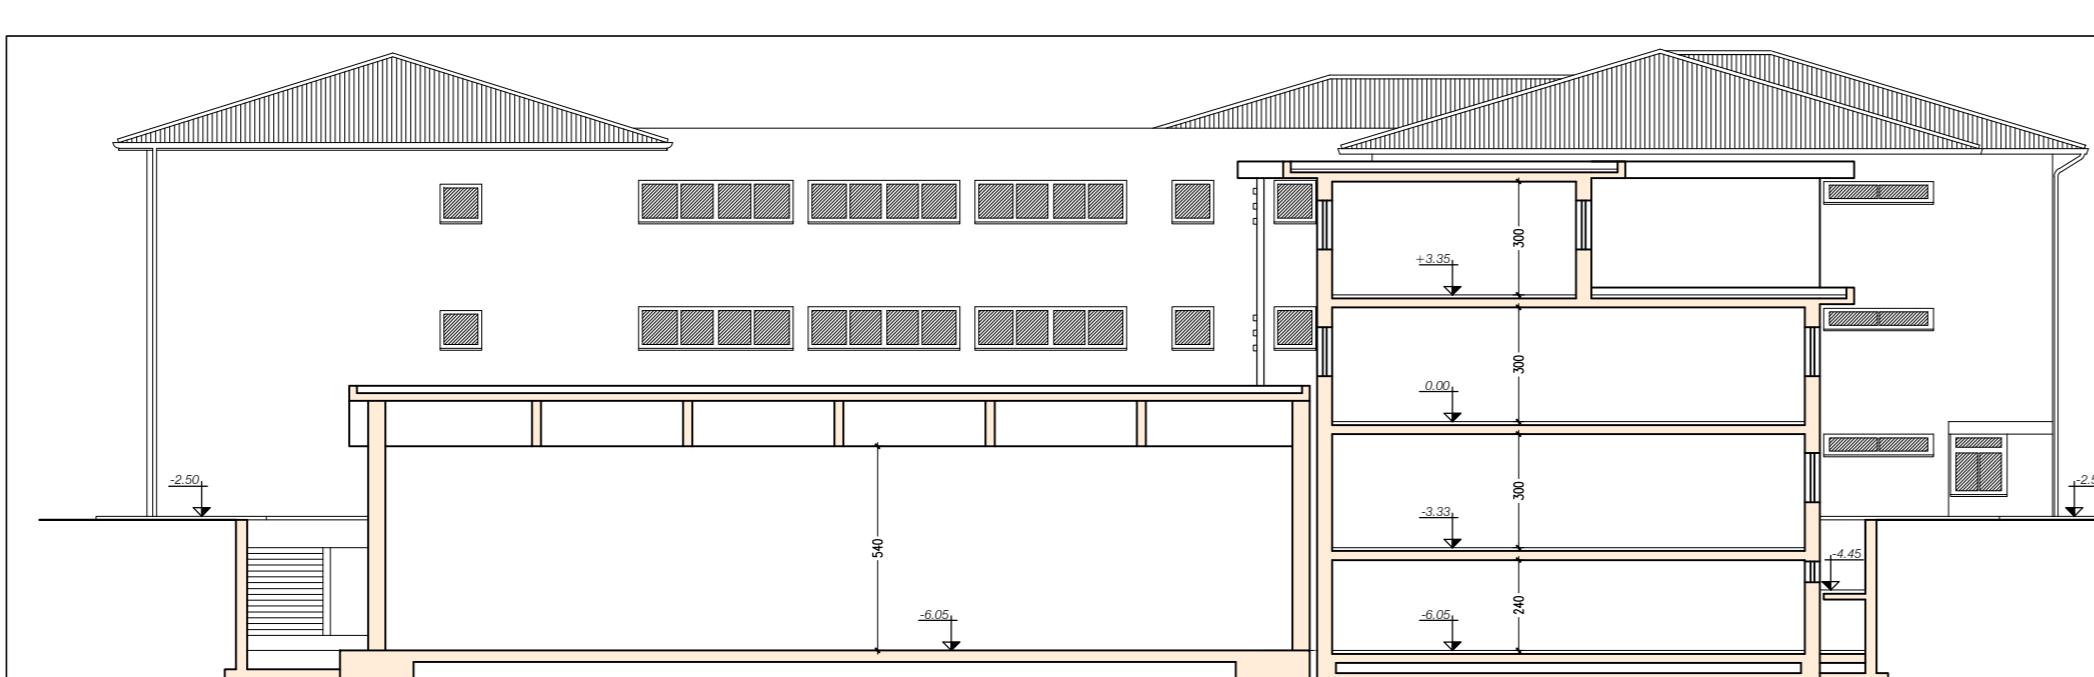


SEZIONE D/D

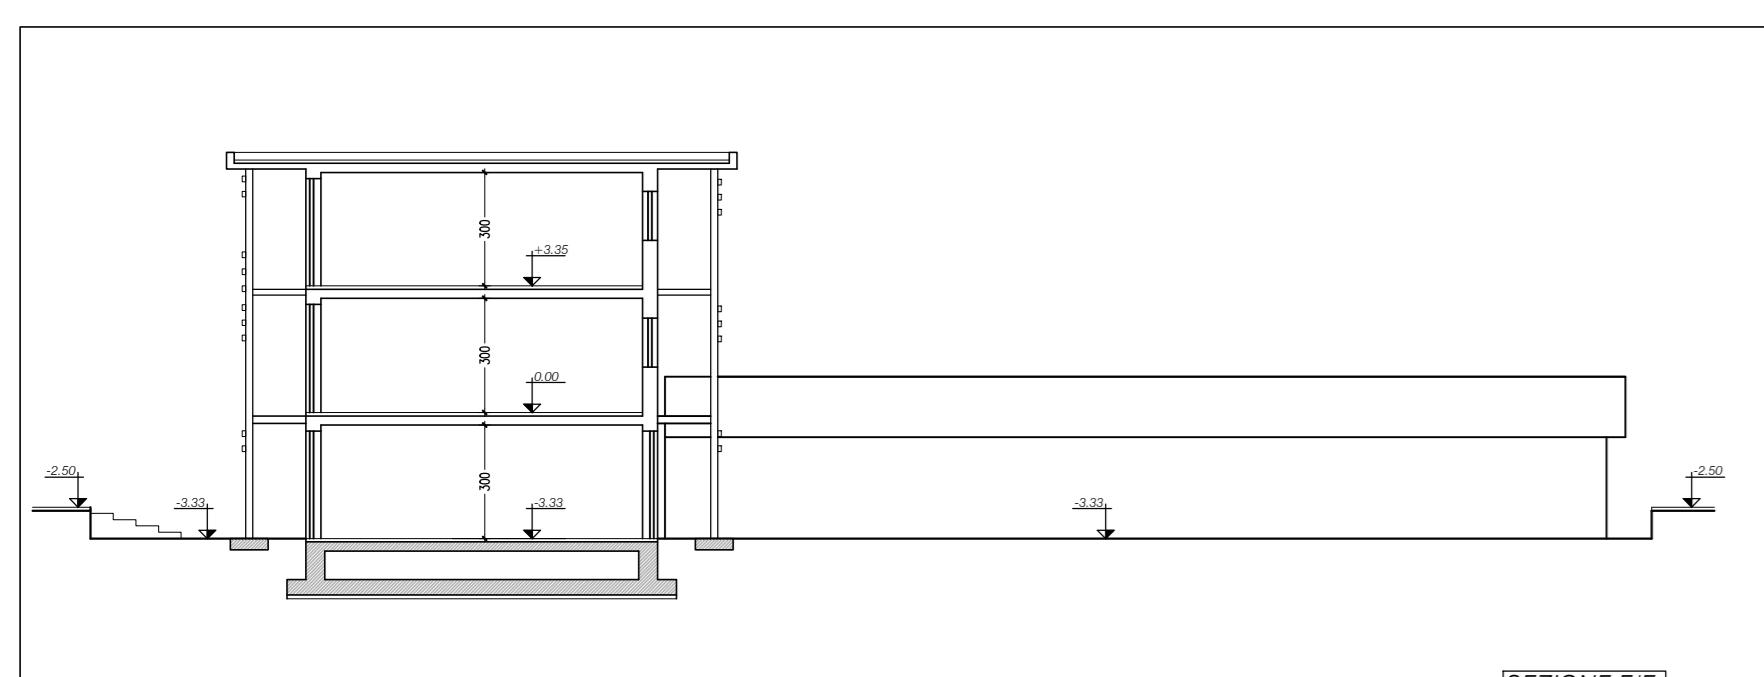


ELENCO TAVOLE	
T01	Inquadramento Generale
T02	Piante Generali (stato attuale)
T03	Prospetti e Sezioni Generali (stato attuale)
T04	Piante Generali (stato progetto)
T05	Prospetti e Sezioni Generali (stato progetto)
T06	Piante Ala Ab (stato progetto)
T07	Prospetti e Sezioni Ala Ab (stato progetto)
T08	Piante Generali (stato sovrapposto)
T09	Prospetti e Sezioni Generali (stato sovrapposto)
T10	Render e Fotomontaggi (stato progetto)
T11	Carpenterie Strutturali (stato progetto)
CODICE CLIENTE	FILE
15014_Ricostruzione Scuola El. Gori	15014_Definitivo

CODICE CLIENTE	FILE
15014_Ricostruzione Scuola El. Gori	15014_Definitivo

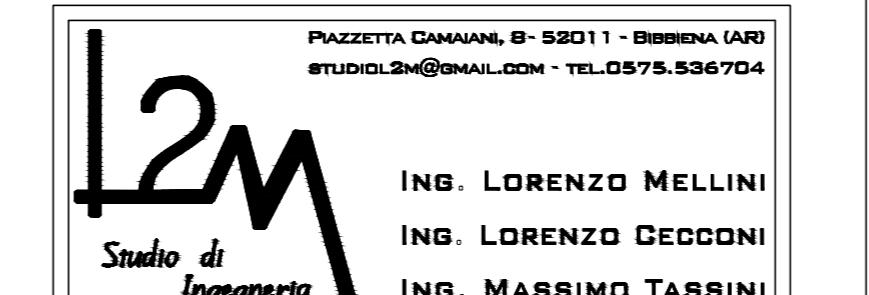

PROVINCIA di AREZZO  

**COMUNE di BIBBIENA**

30 APRILE 2017

**Amministrazione Comunale Bibbiena**

Ing. Guido Rossi	
ELABORATO:	A PROGETTO ARCHITETTONICO
TAVOLA:	N: T05

**PROGETTISTA:**  
**Ing. Lorenzo Mellini**

II

COLLABORAZIONE:  
Ing. Massimo Tassini Ing. Lorenzo Cecconi

