




STATO DI PROGETTO
(scala 1:50)

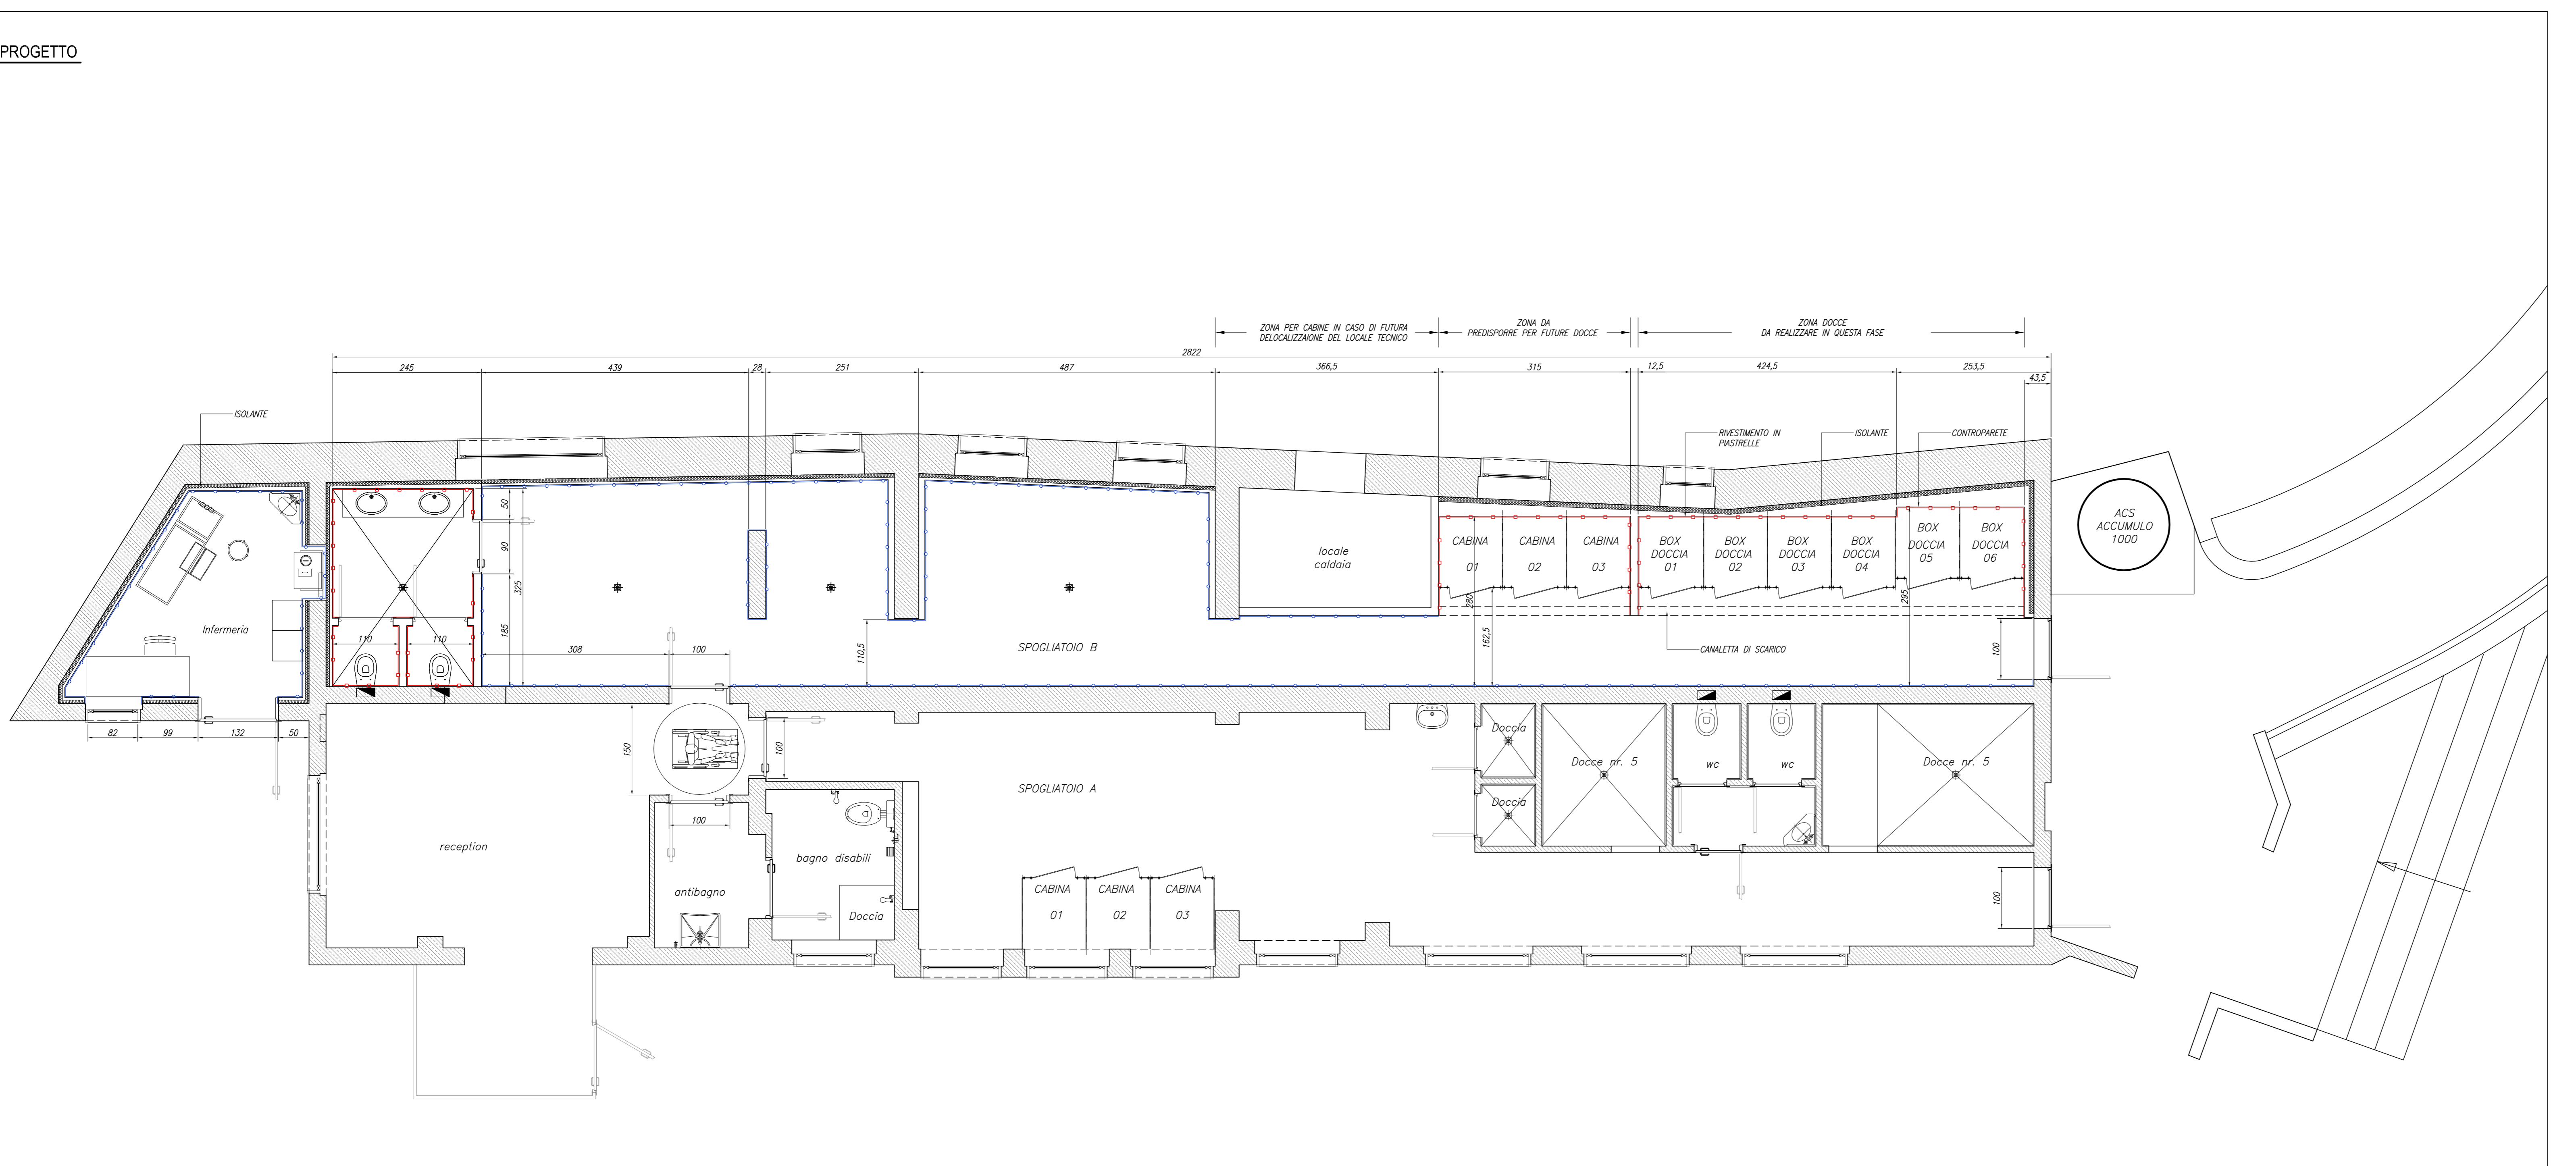

SERVIZI IGIENICI
(scala 1:25)

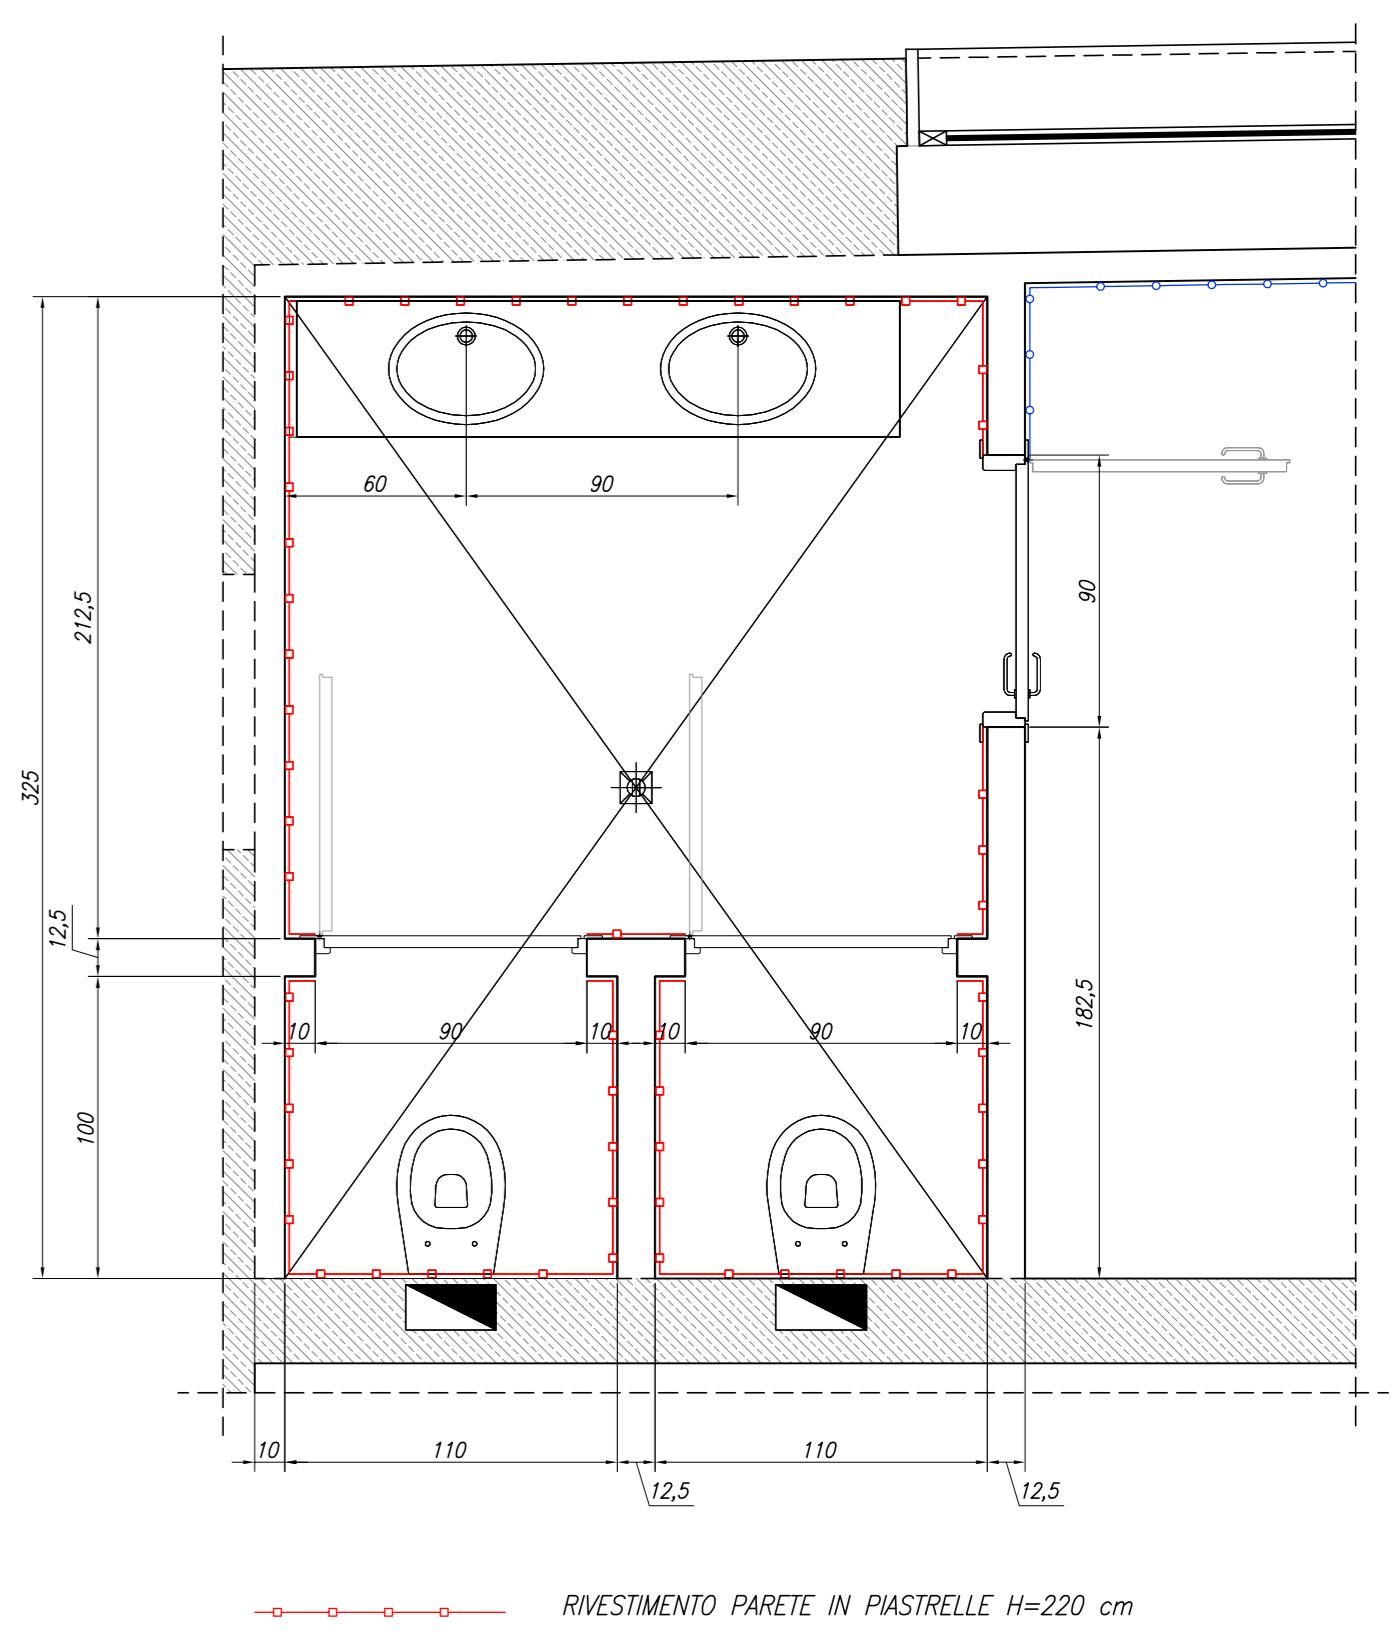


RIVESTIMENTO IN PIASTRELLE
(scala 1:100)

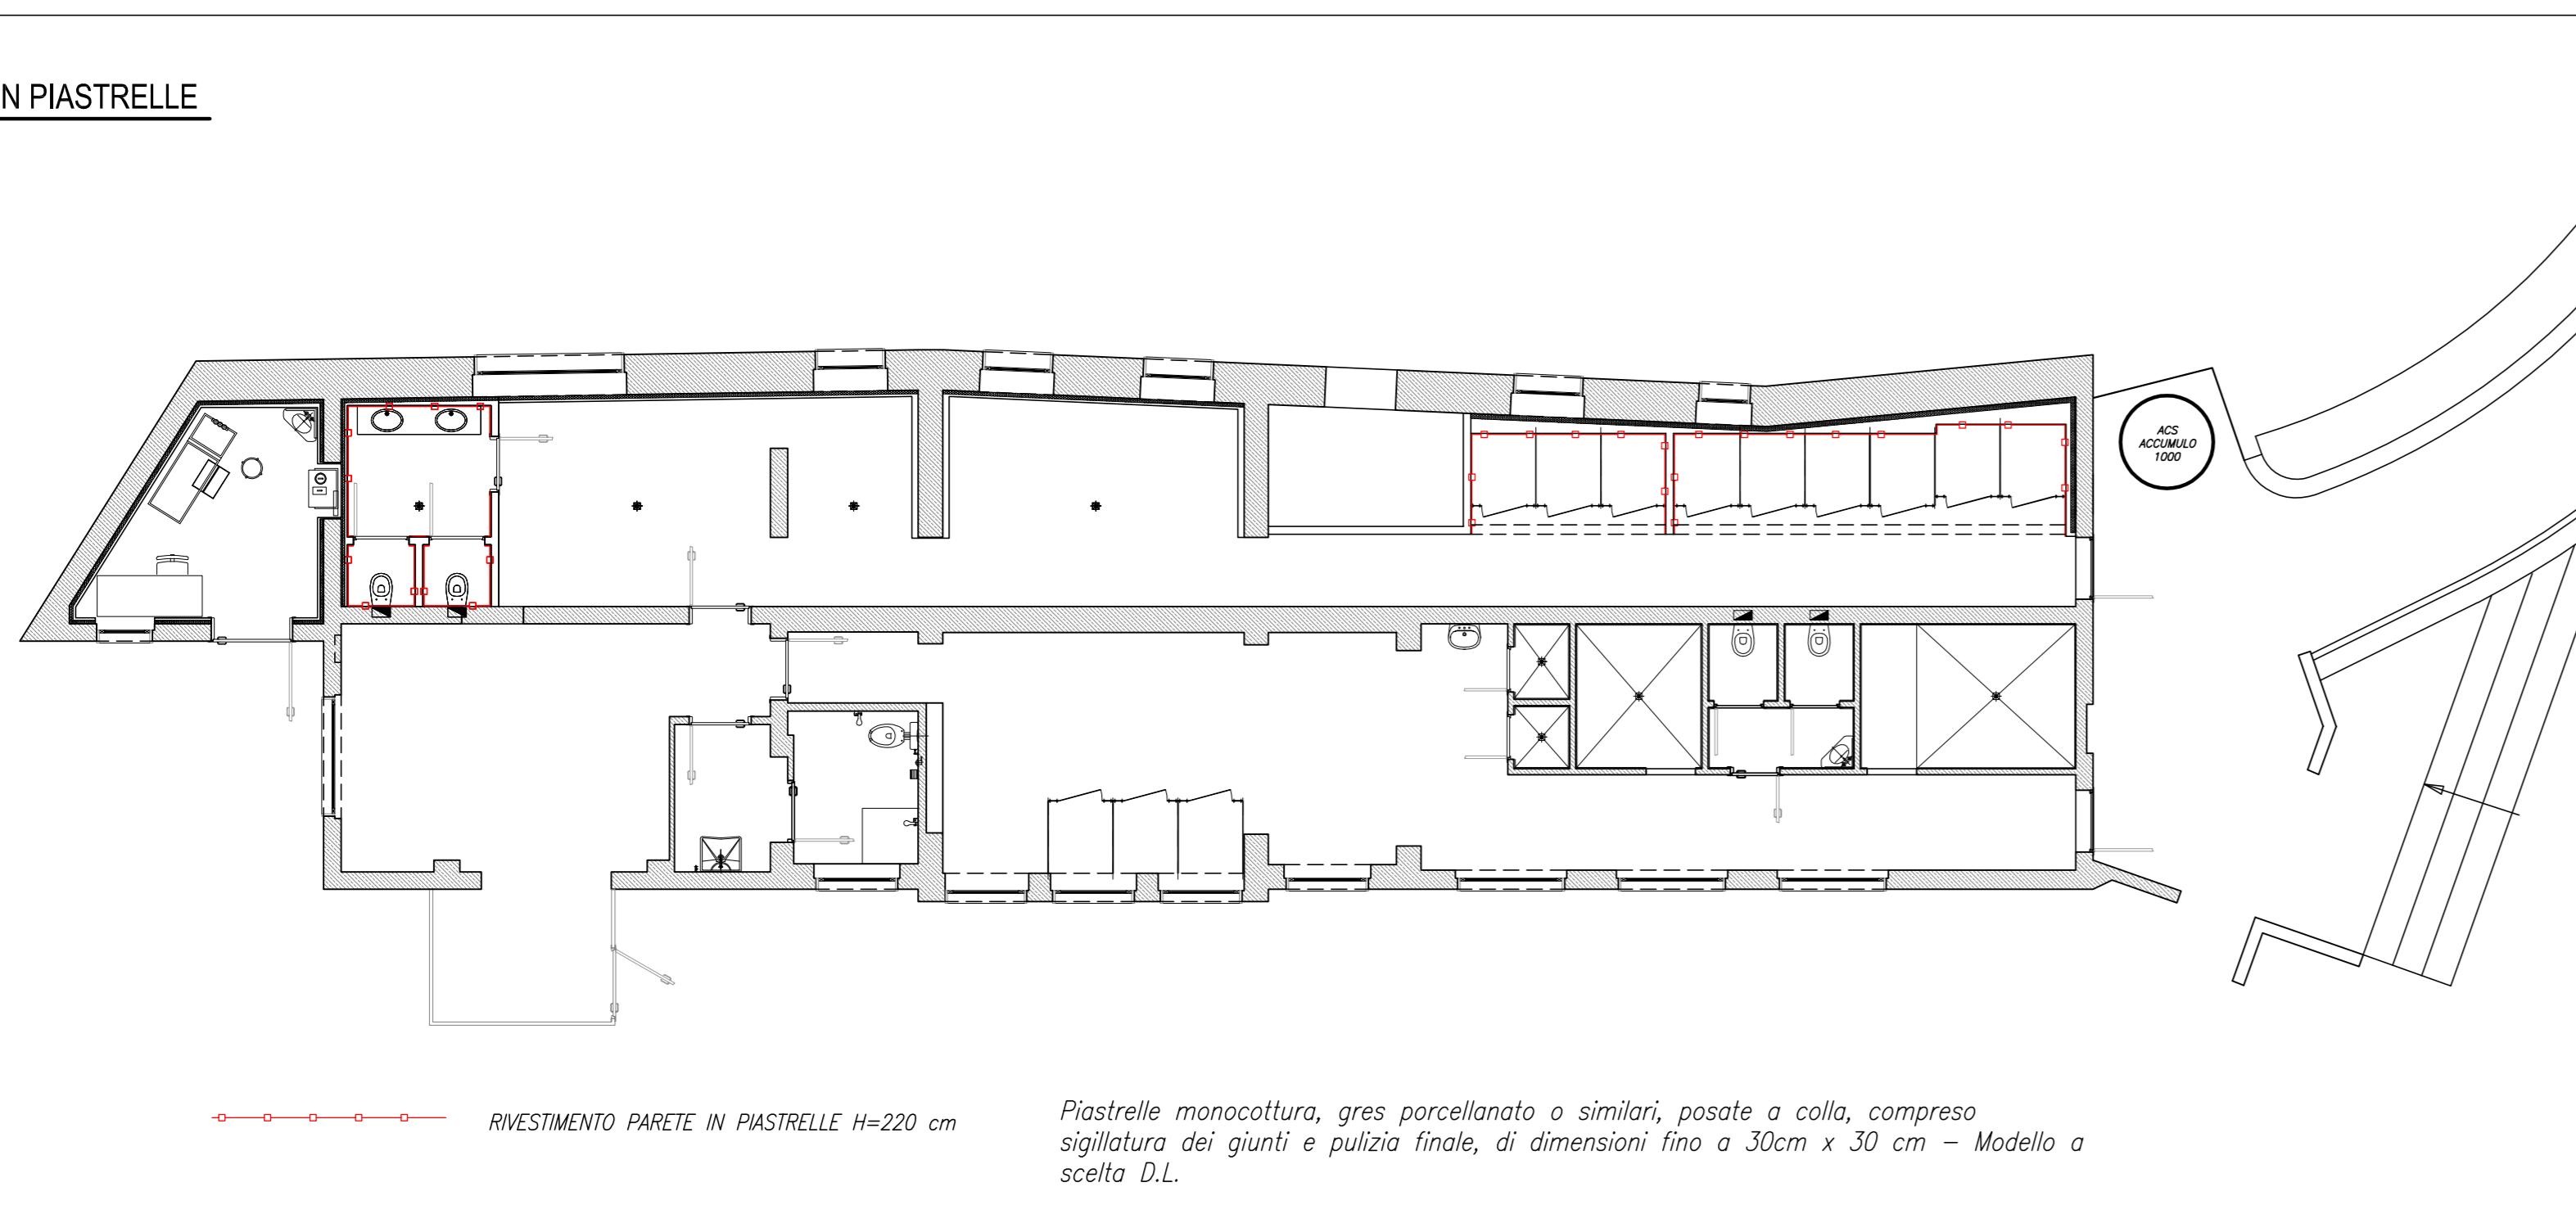


Piastrelle monocottura, gres porcellanato o similari, posate a colla, compresa sigillatura dei giunti e pulizia finale, di dimensioni fino a 30cm x 30 cm - Modello a scelta D.L.

PITTURA IMPERMEABILE E LAVABILE
(scala 1:100)

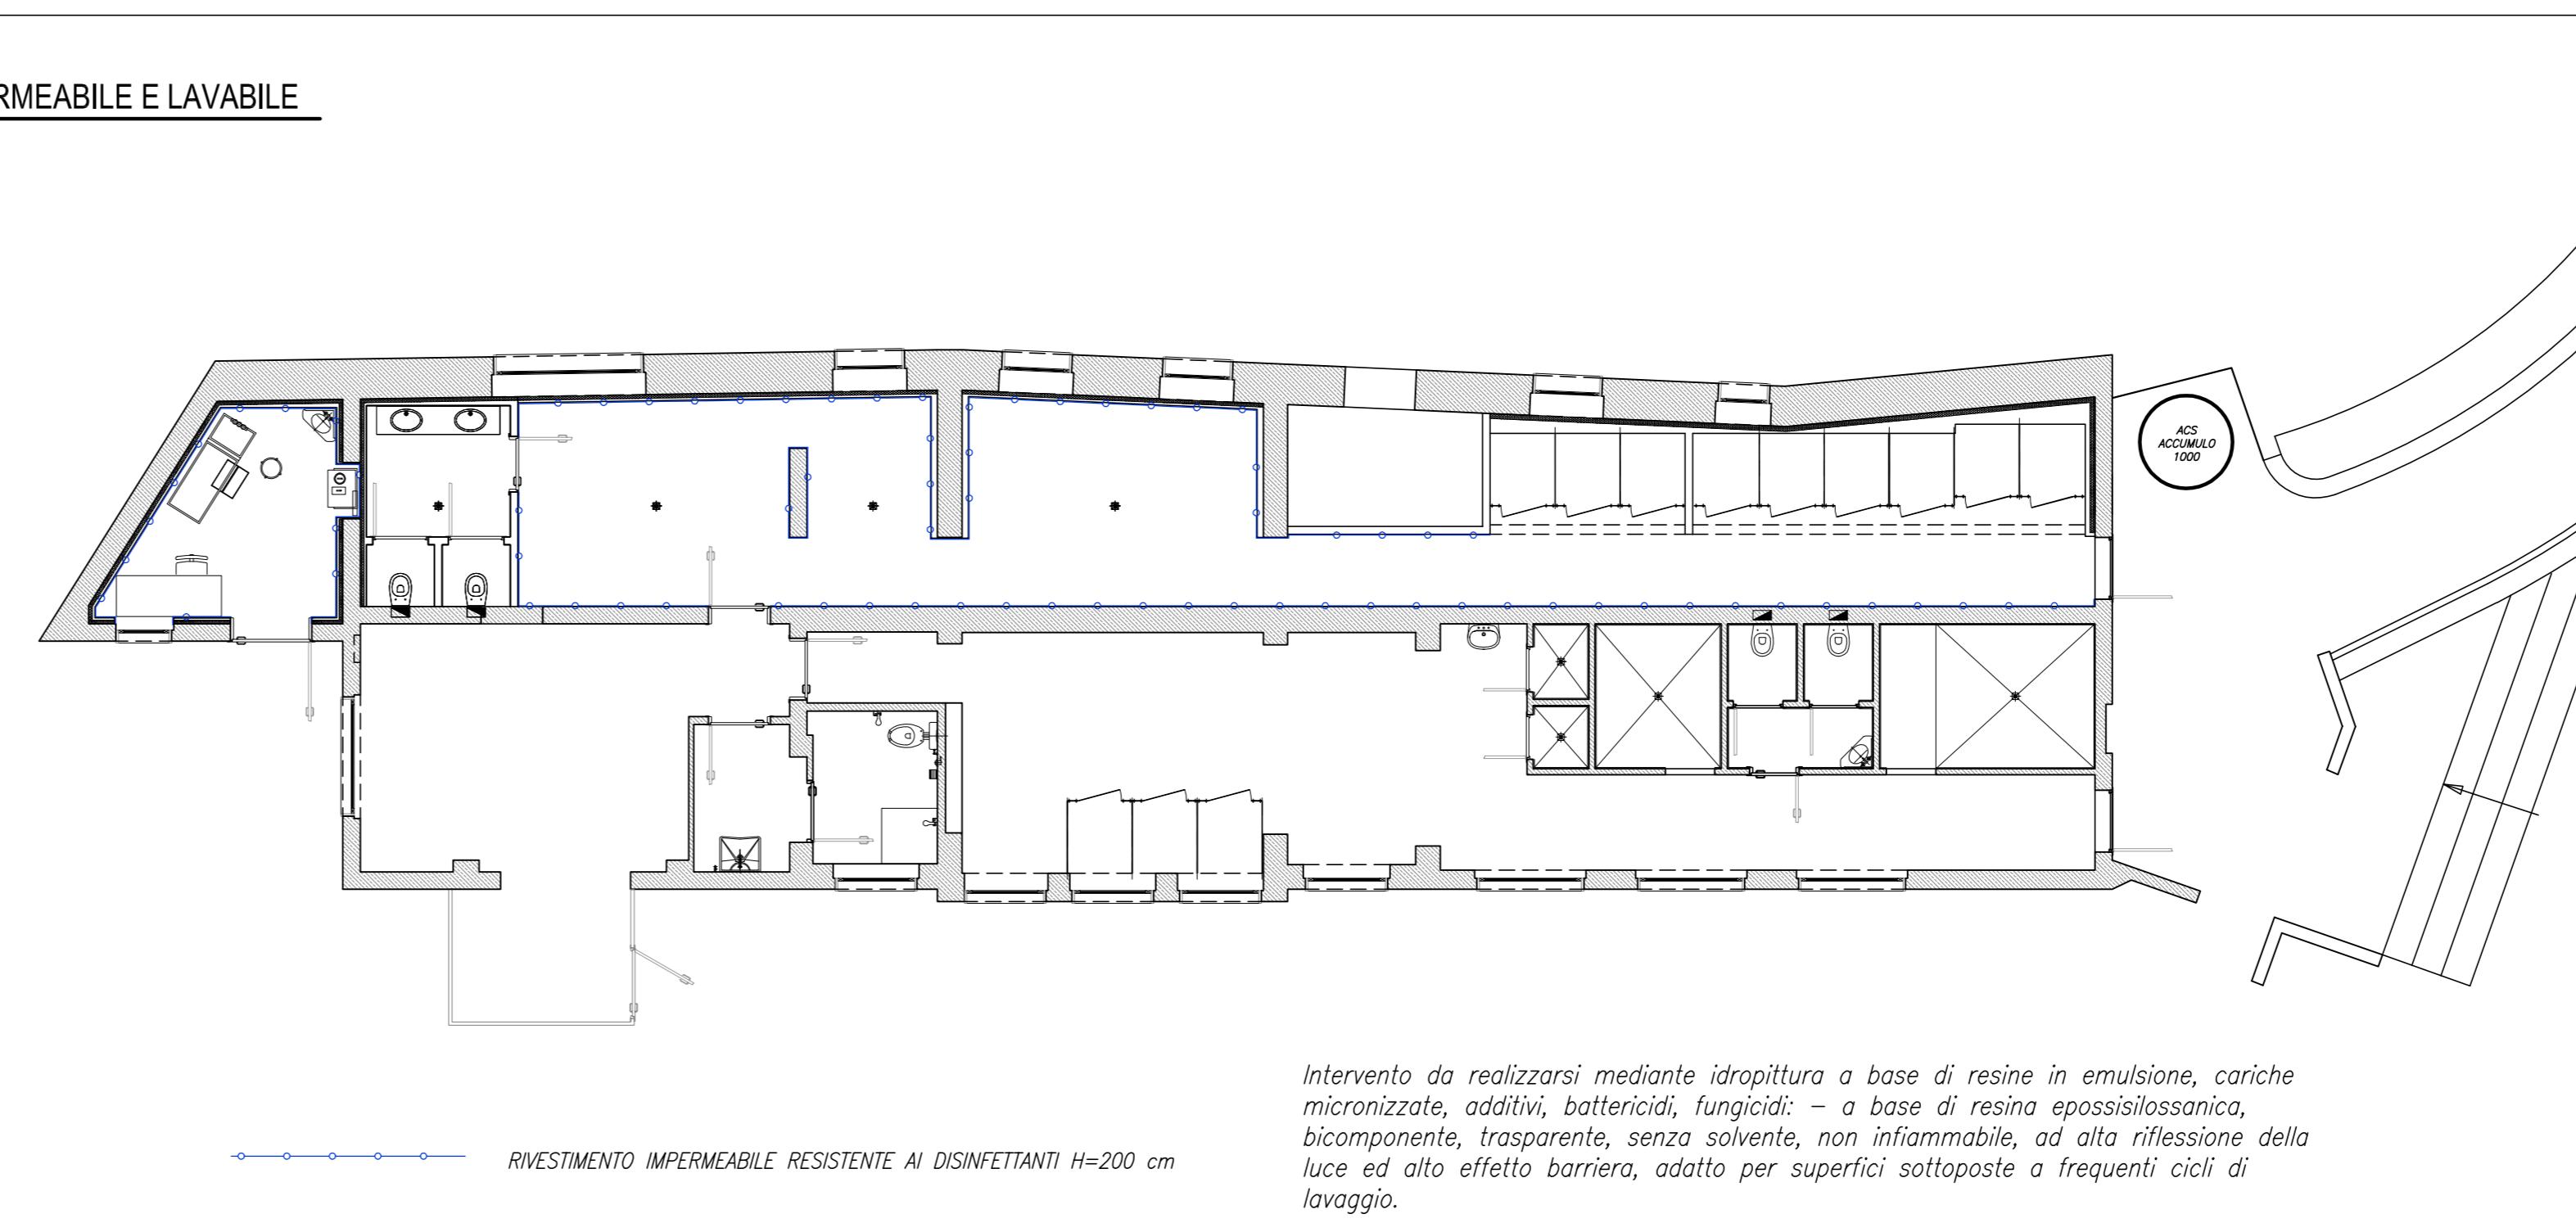


Intervento da realizzarsi mediante idropittura a base di resine in emulsione, cariche micronizzate, additivi, battericidi, fungicidi: - a base di resina epossidossanica, bicomponente, traspirante, senza solvente, non infiammabile, ad alta riflessione della luce ed alto effetto barriera, adatto per superfici sottoposte a frequenti cicli di lavaggio.

PAVIMENTAZIONE
(scala 1:100)

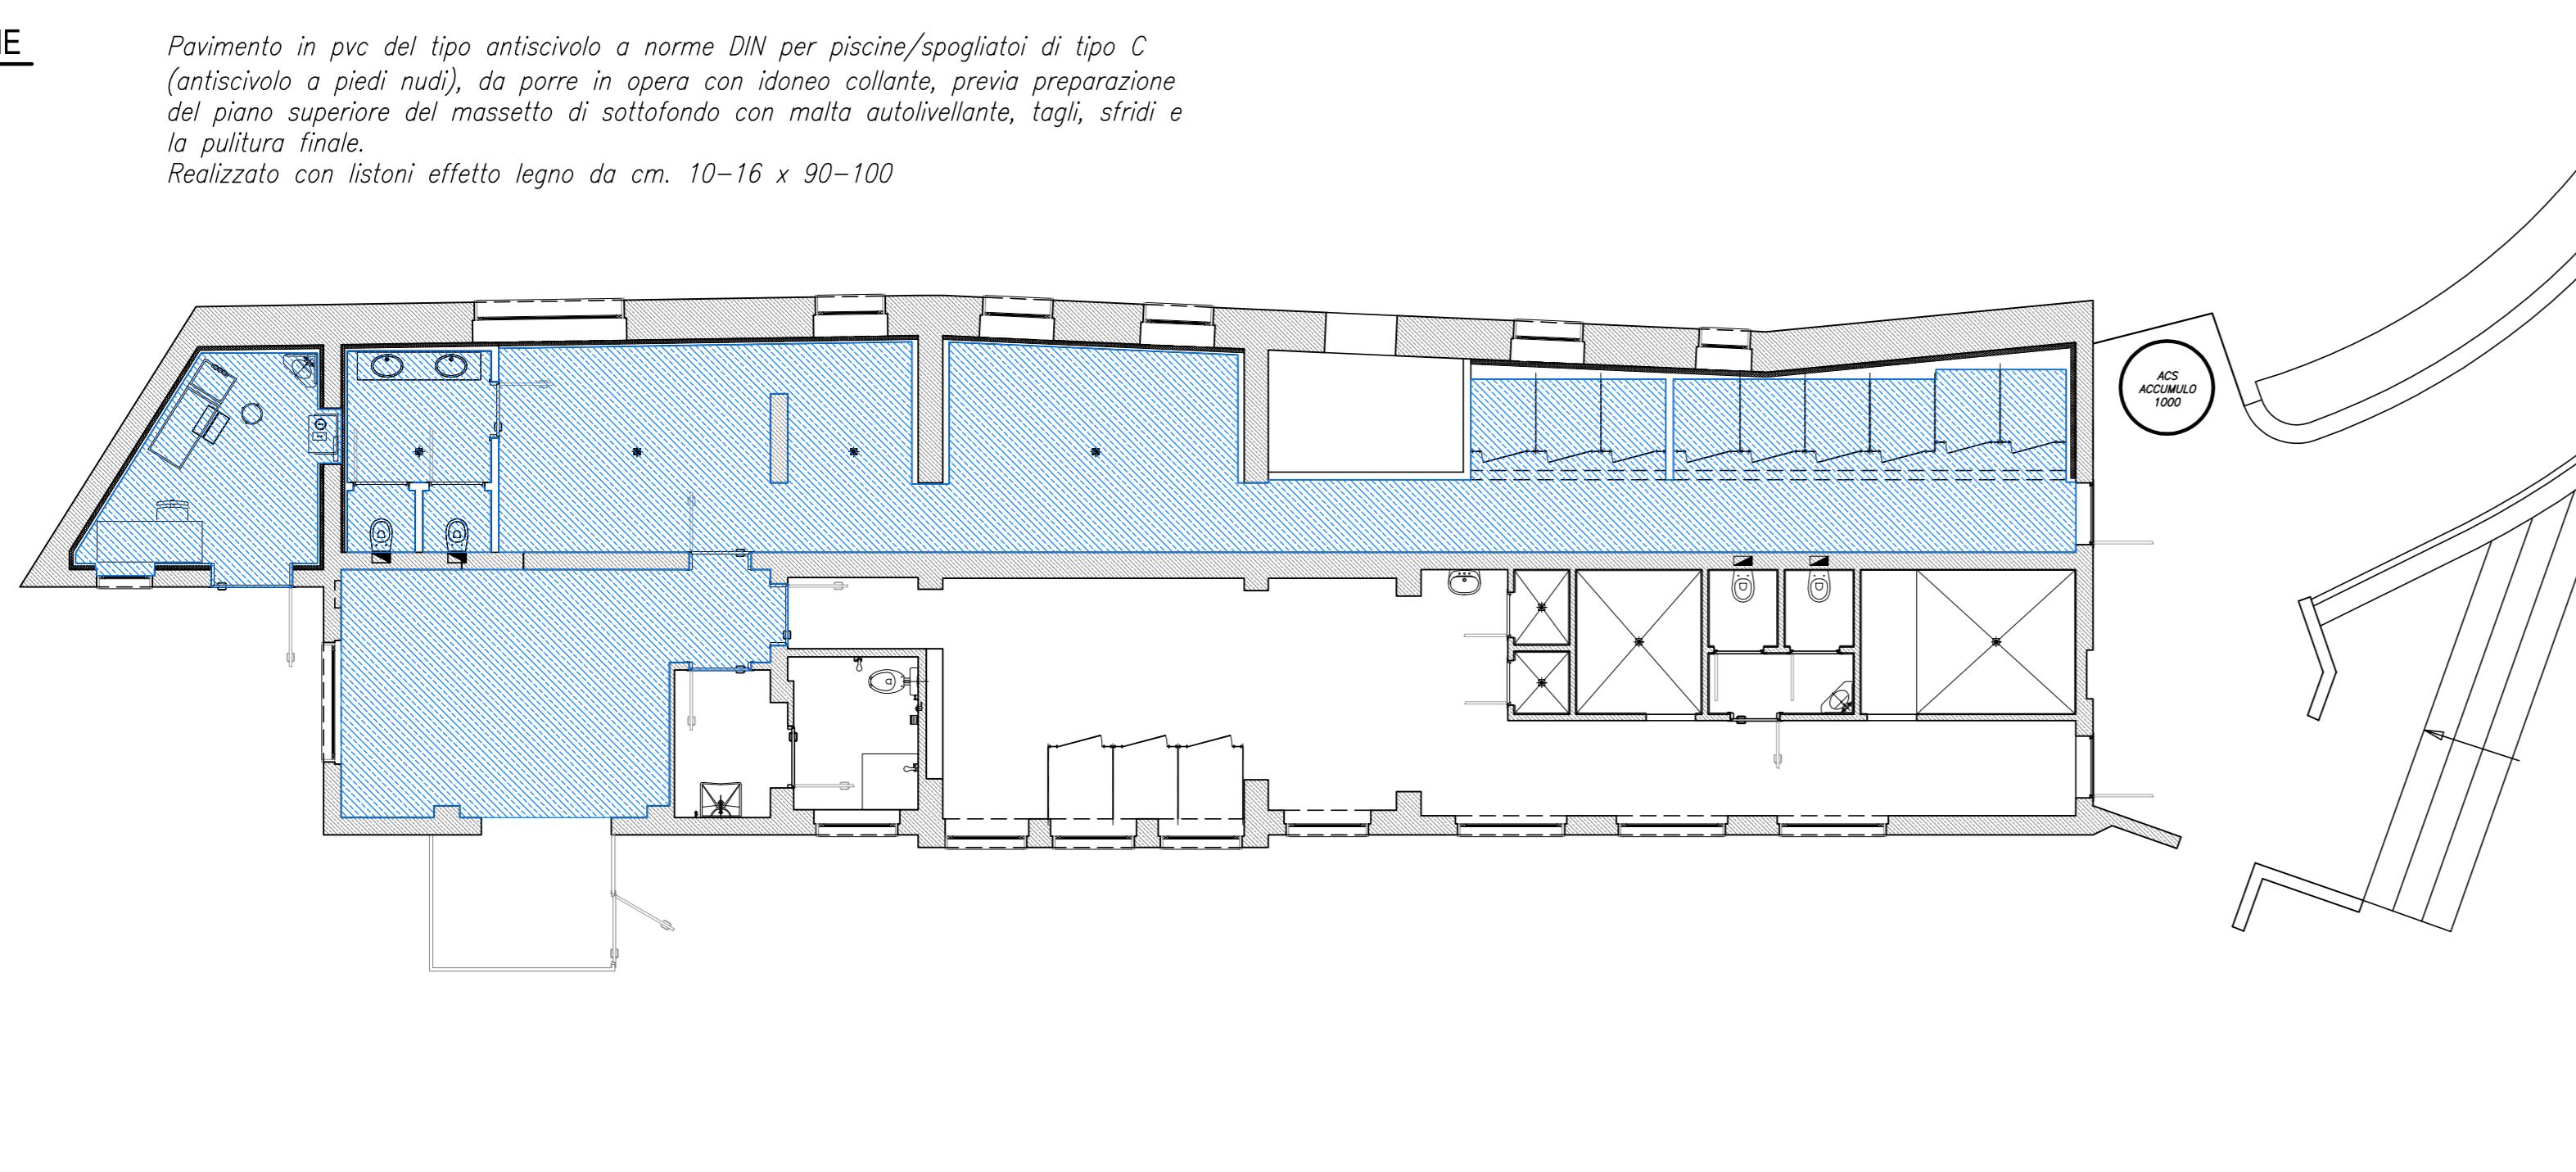

Pavimento in pvc del tipo antiscivolo a norme DIN per piscine/spogliatoi di tipo C (antiscivolo a piedi nudi), da posare in opera con idoneo collante, previa preparazione del piano superiore del massetto di sottosuolo con malta autolivellante, tagli, stridi e la pulitura finale. Realizzato con listoni effetto legno da cm. 10-16 x 90-100

CONTROSOFFITTO
(scala 1:100)

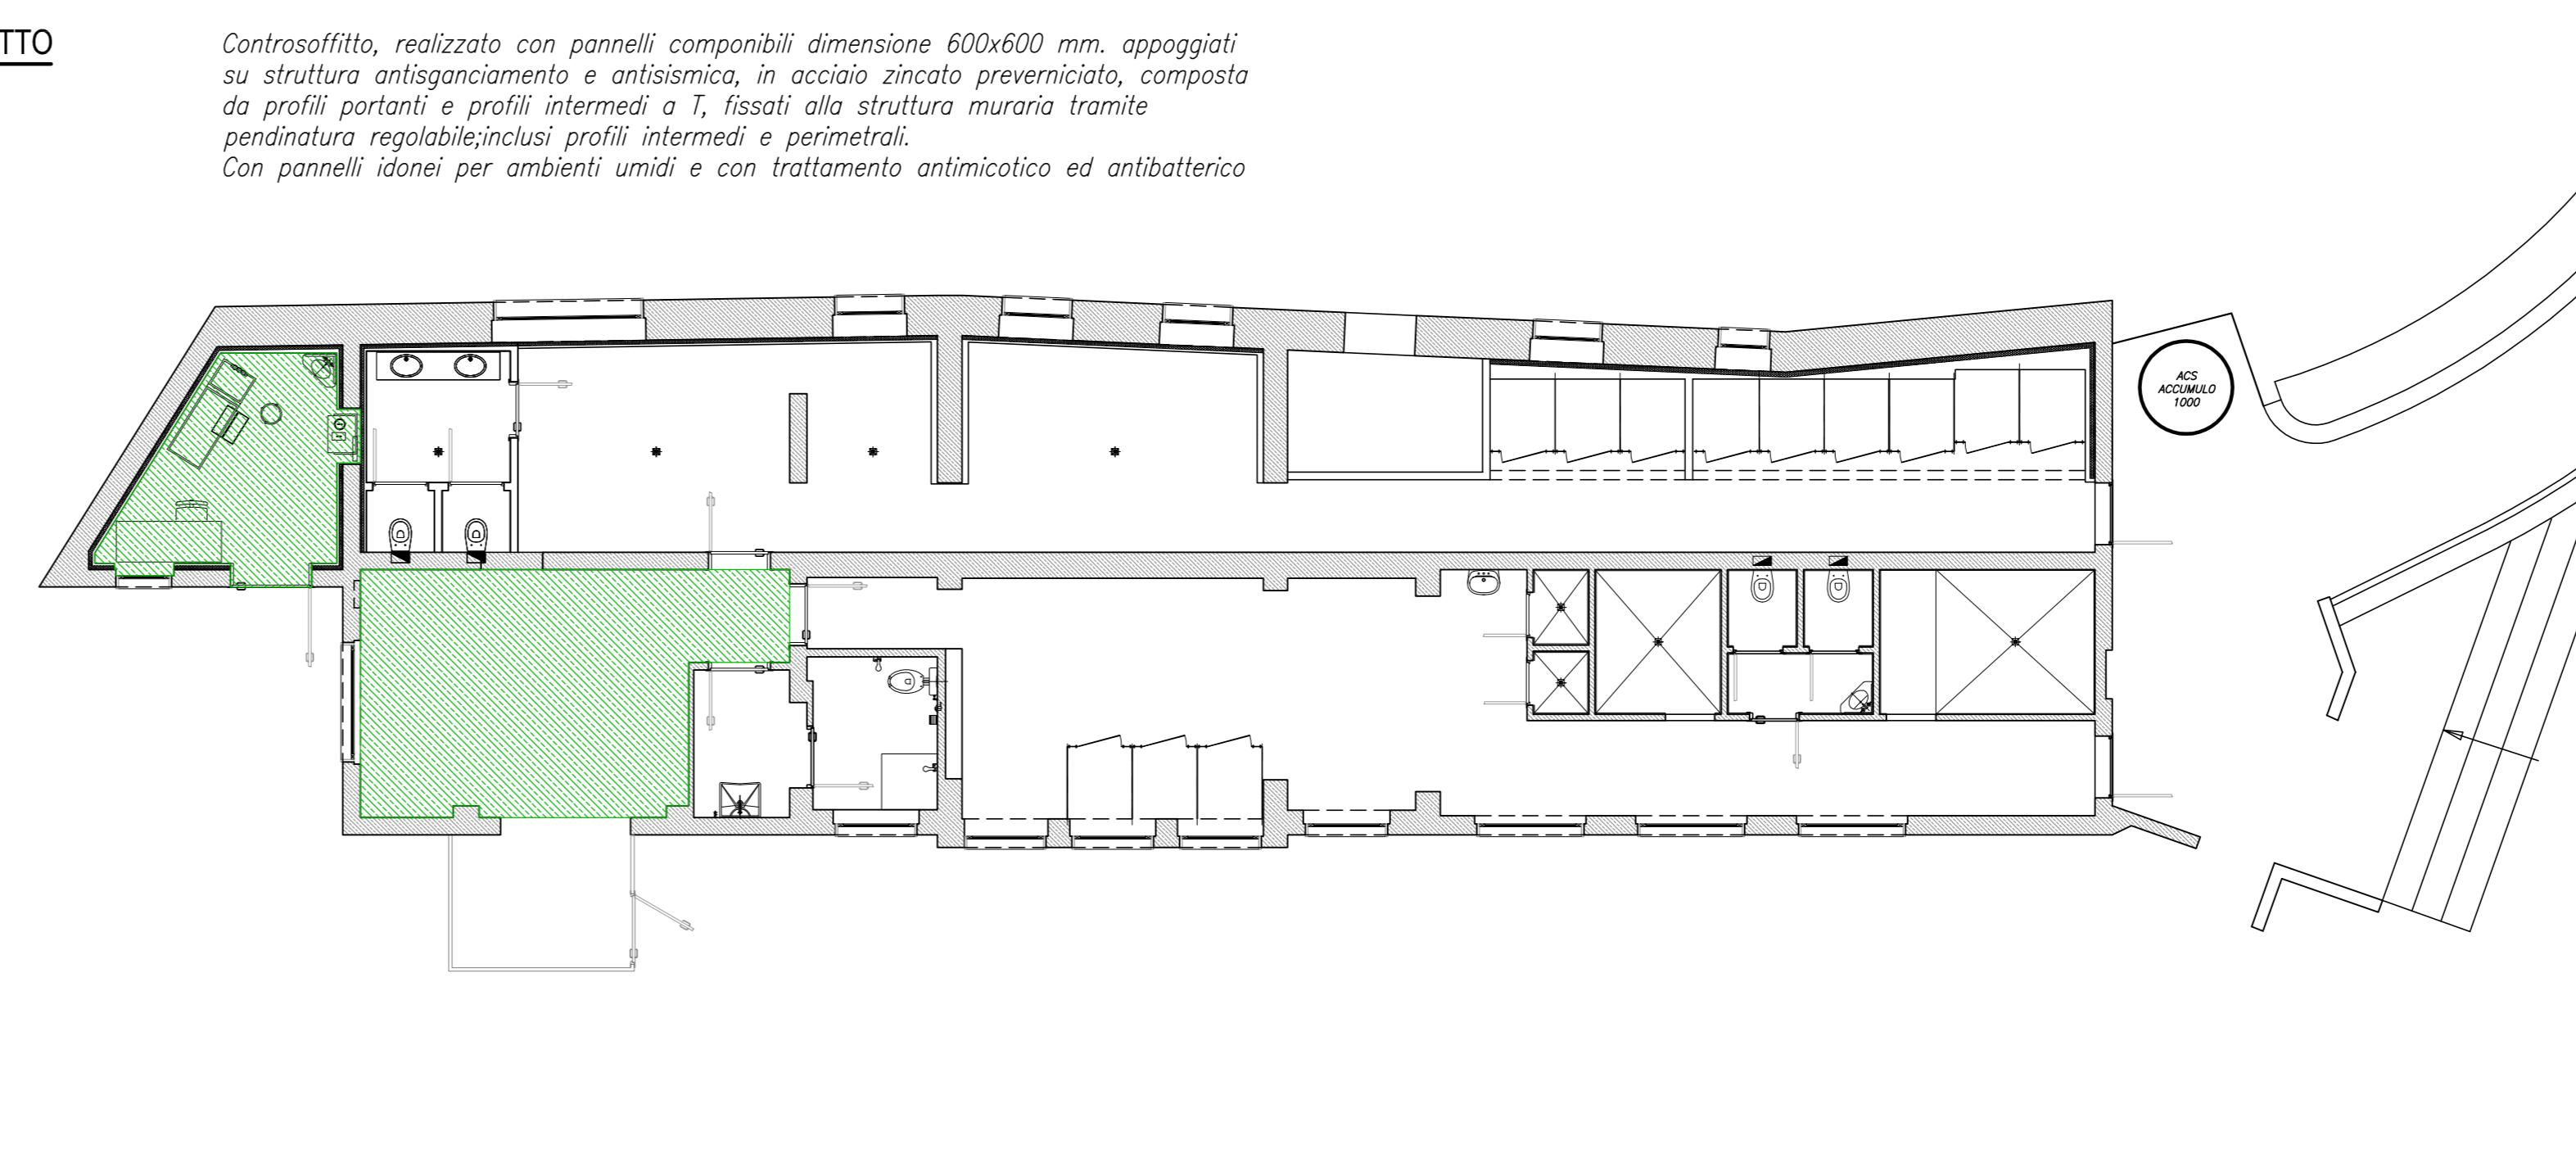

Controsoffitto, realizzato con pannelli componibili dimensione 600x600 mm. appoggiate su struttura antisognacimento e antisismica, in acciaio zincato preverniciato, composta da profili partenti e profili intermedi a T, fissati alla struttura muraria tramite penduratura regolabile/inclusi profili intermedi e perimetrali. Con pannelli idonei per ambienti umidi e con trattamento antimicotico ed antibatterico

| TIPOLOGIA DELLE VASCHE | | RIFERIMENTI NORMA REGIONALE | |
|---|--------|--|-------------|
| VASCA GRANDE | 500 mq | ART. 4 - TIPO C - NUOTO LIBERO - CORSI | SCOPERTA |
| VASCA TUFFI | 86 mq | ART. 4 - TIPO B | SCOPERTA |
| VASCA BIMBI | 69 mq | ART. 4 - TIPO E | SCOPERTA |
| VASCA GARE | 313 mq | ART. 4 - TIPO A | COPERTA |
| VASCA PICCOLA | 51 mq | ART. 4 - TIPO F | COPERTA |
| NUMERO DI BAGNANTI | | IN ESTATE | IN INVERNO |
| VASCA GRANDE | 100 | 100 | |
| VASCA TUFFI | 17,2 | 17,2 | 34,5 |
| VASCA BIMBI | 34,5 | | |
| VASCA GARE | 62,6 | | |
| VASCA PICCOLA | 25,5 | | |
| SOMMATORI | | 151,7 | 88,1 |
| REQUISITI (IGENICO-SANTARI) | | RICHIESTA | DISPONIBILE |
| SUPERFICIE SPOGLIATOIO (UOMINI + DONNE) | | 75,9 | (40,3+38,1) |
| NUMERO COMPLESSIVO DI CABINE (4%) | | 6 | 6 (3+3) |
| NUMERO COMPLESSIVO DI DOCCIE | | 11 | 19 (6+12+1) |
| NUMERO COMPLESSIVO DI SERVIZI IGENICI | | 5 | 5 (2+2+1) |



Provincia di Lucca
Comune di Bagni di Lucca

Intervento:
**RISTRUTTURAZIONE E MESSA IN SICUREZZA
IMPIANTO NATATORIO DI VILLA ADA**

I LOTTO

RUP Arch. Aldo Gherardi (Ord. Arch. Prov. Lucca n° 525 - A)

CUP CIG

PROGETTO ESECUTIVO

Progettista: Arch. Aldo Gherardi (Ord. Arch. Prov. Lucca n° 525 - A)

Località: Bagni di Lucca

Revisioni: 0 03/04/2018

1

2

3

4

5

Oggetto: FABBRICATO SPOGLIATOI

STATO DI PROGETTO

Scala: 1:50-25

Tavola n.: 3