



STATO ATTUALE
(scala 1:50)

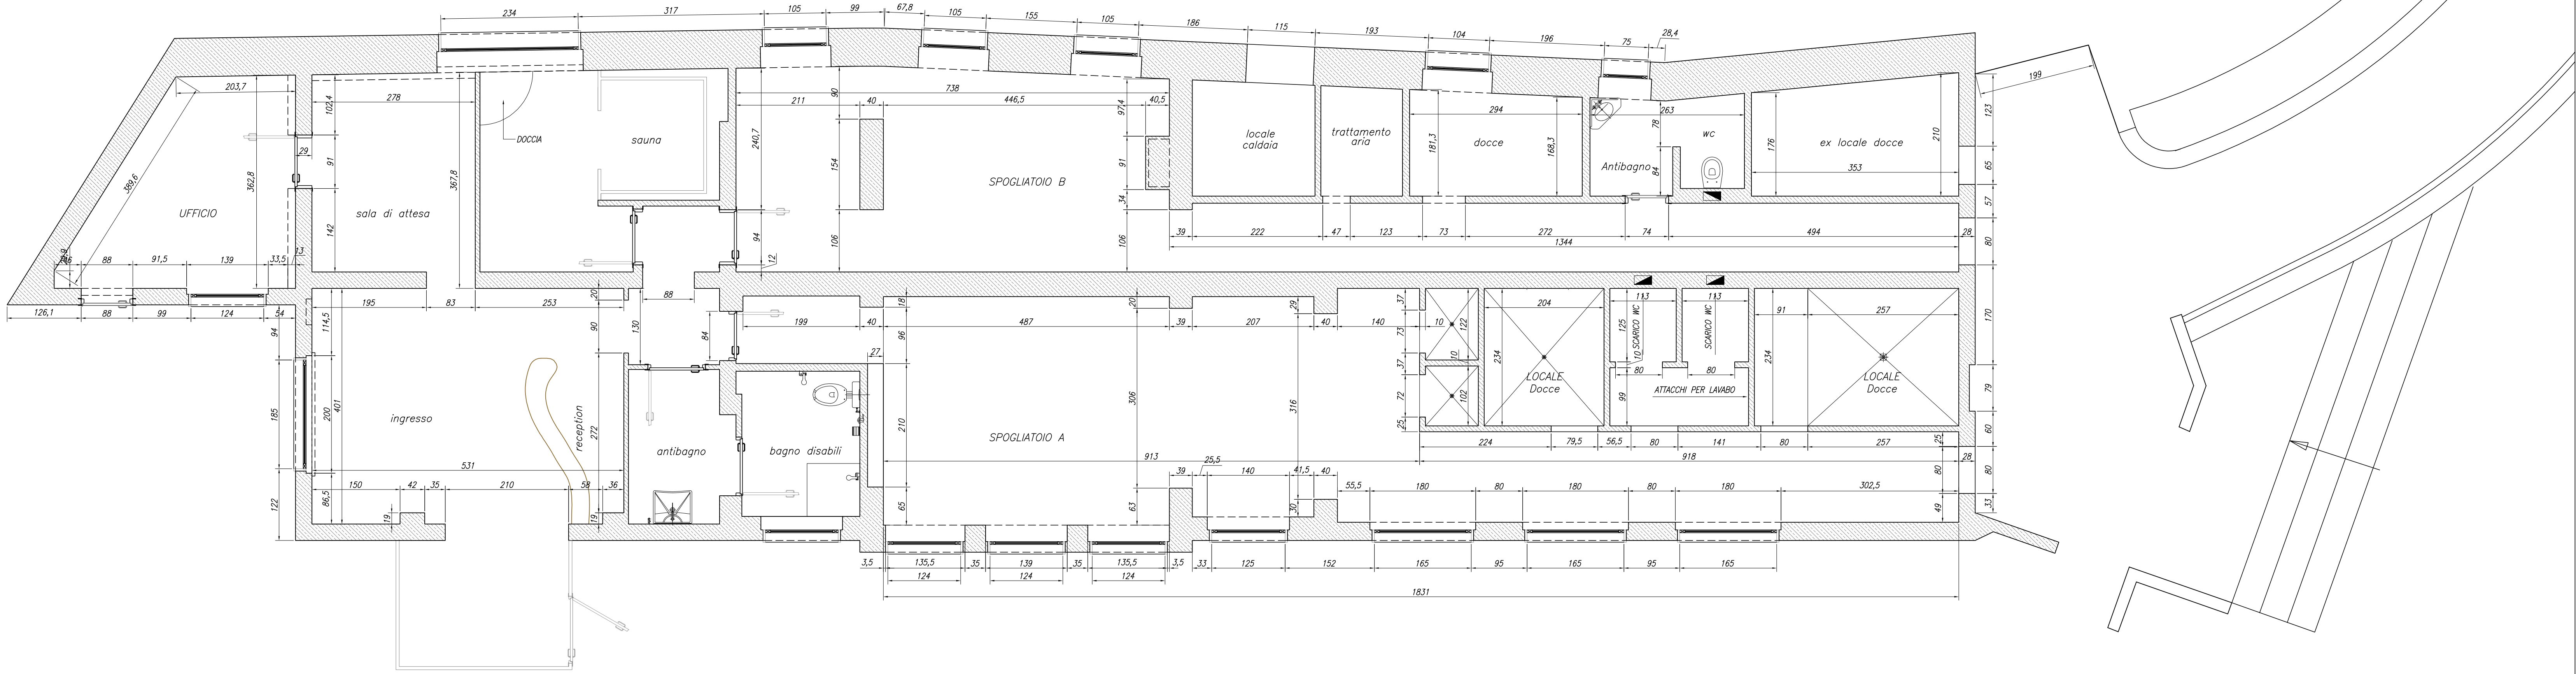

SOVRAPPONTO STATO ATTUALE - DI PROGETTO
(scala 1:50)

- RICOSTRUZIONI
■ DEMOLIZIONI
■ AREA INTERVENTO

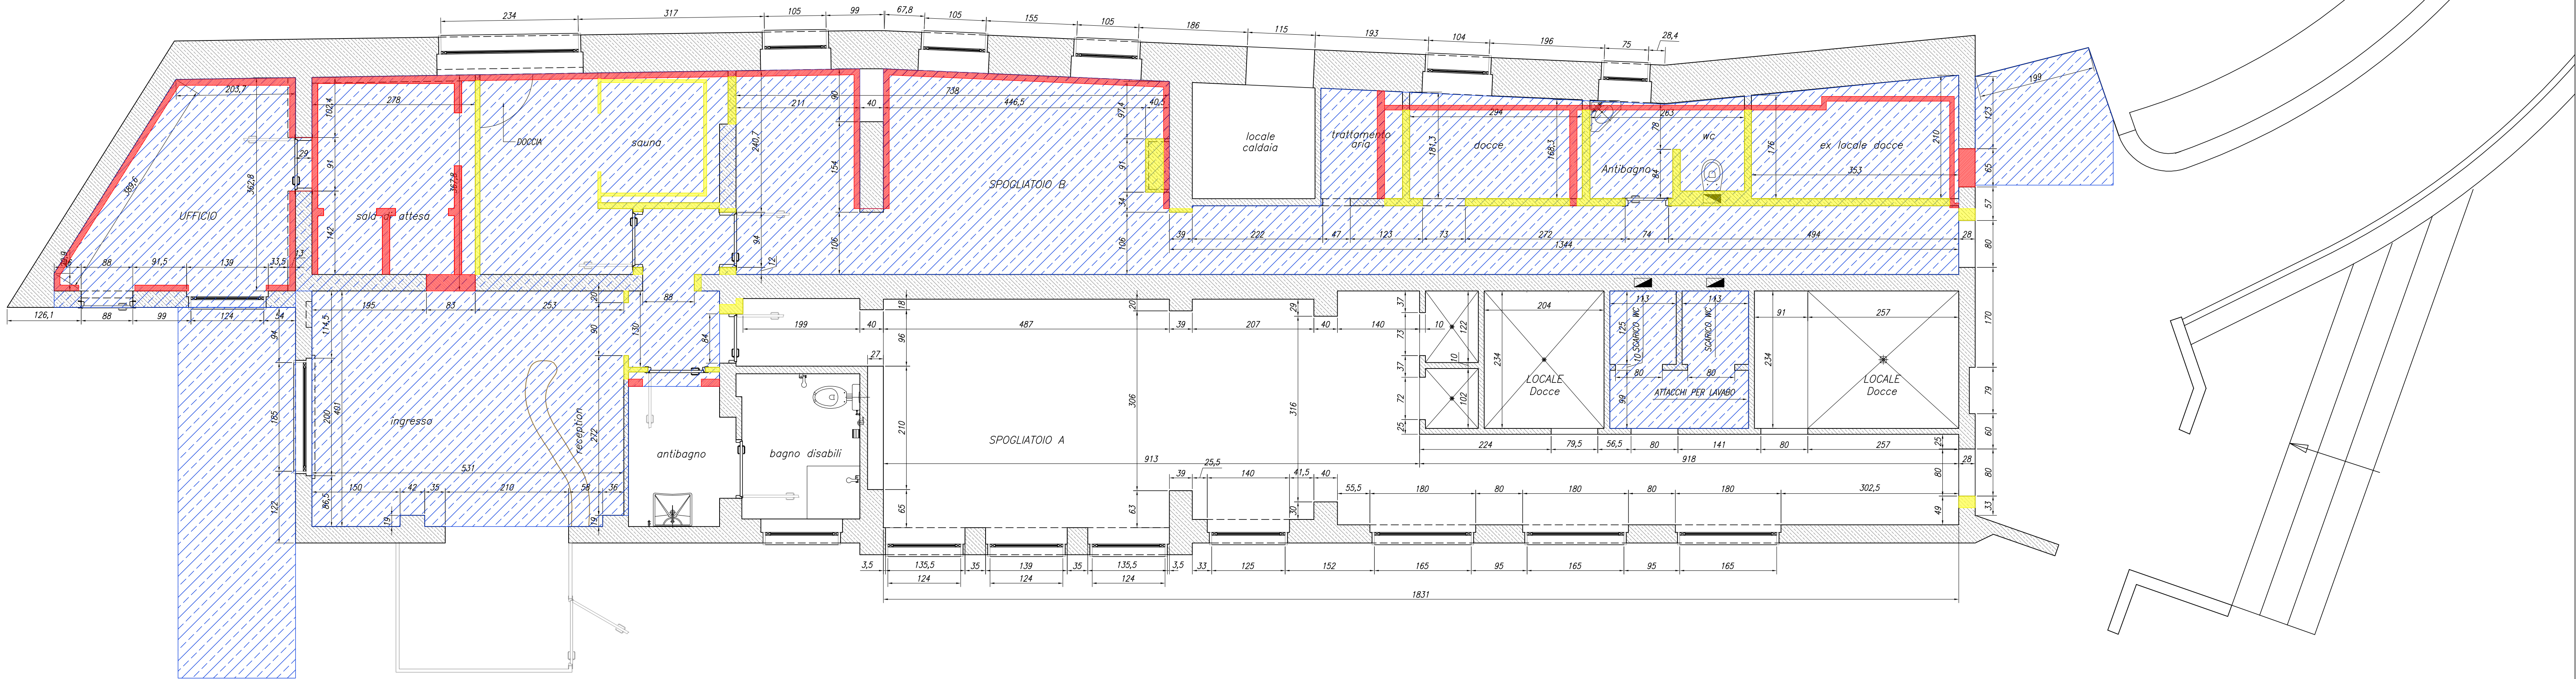

Provincia di Lucca
Comune di Bagni di Lucca

Intervento:
**RISTRUTTURAZIONE E MESSA IN SICUREZZA
IMPIANTO NATATORIO DI VILLA ADA**

I LOTTO

RUP Arch. Aldo Gherardi (Ord. Arch. Prov. Lucca n° 525 -A)

CUP CIG

PROGETTO ESECUTIVO

Progettista: Arch. Aldo Gherardi (Ord. Arch. Prov. Lucca n° 525 -A)

Località: Bagni di Lucca

Revisioni:	
8	03/04/2018
1	
2	
3	
4	
5	

Oggetto:
**FABBRICATO SPOGLIATOI
STATO ATTUALE
DEMOLIZIONI E RICOSTRUZIONI**

Scala:
1:50
Tavola n.:
2