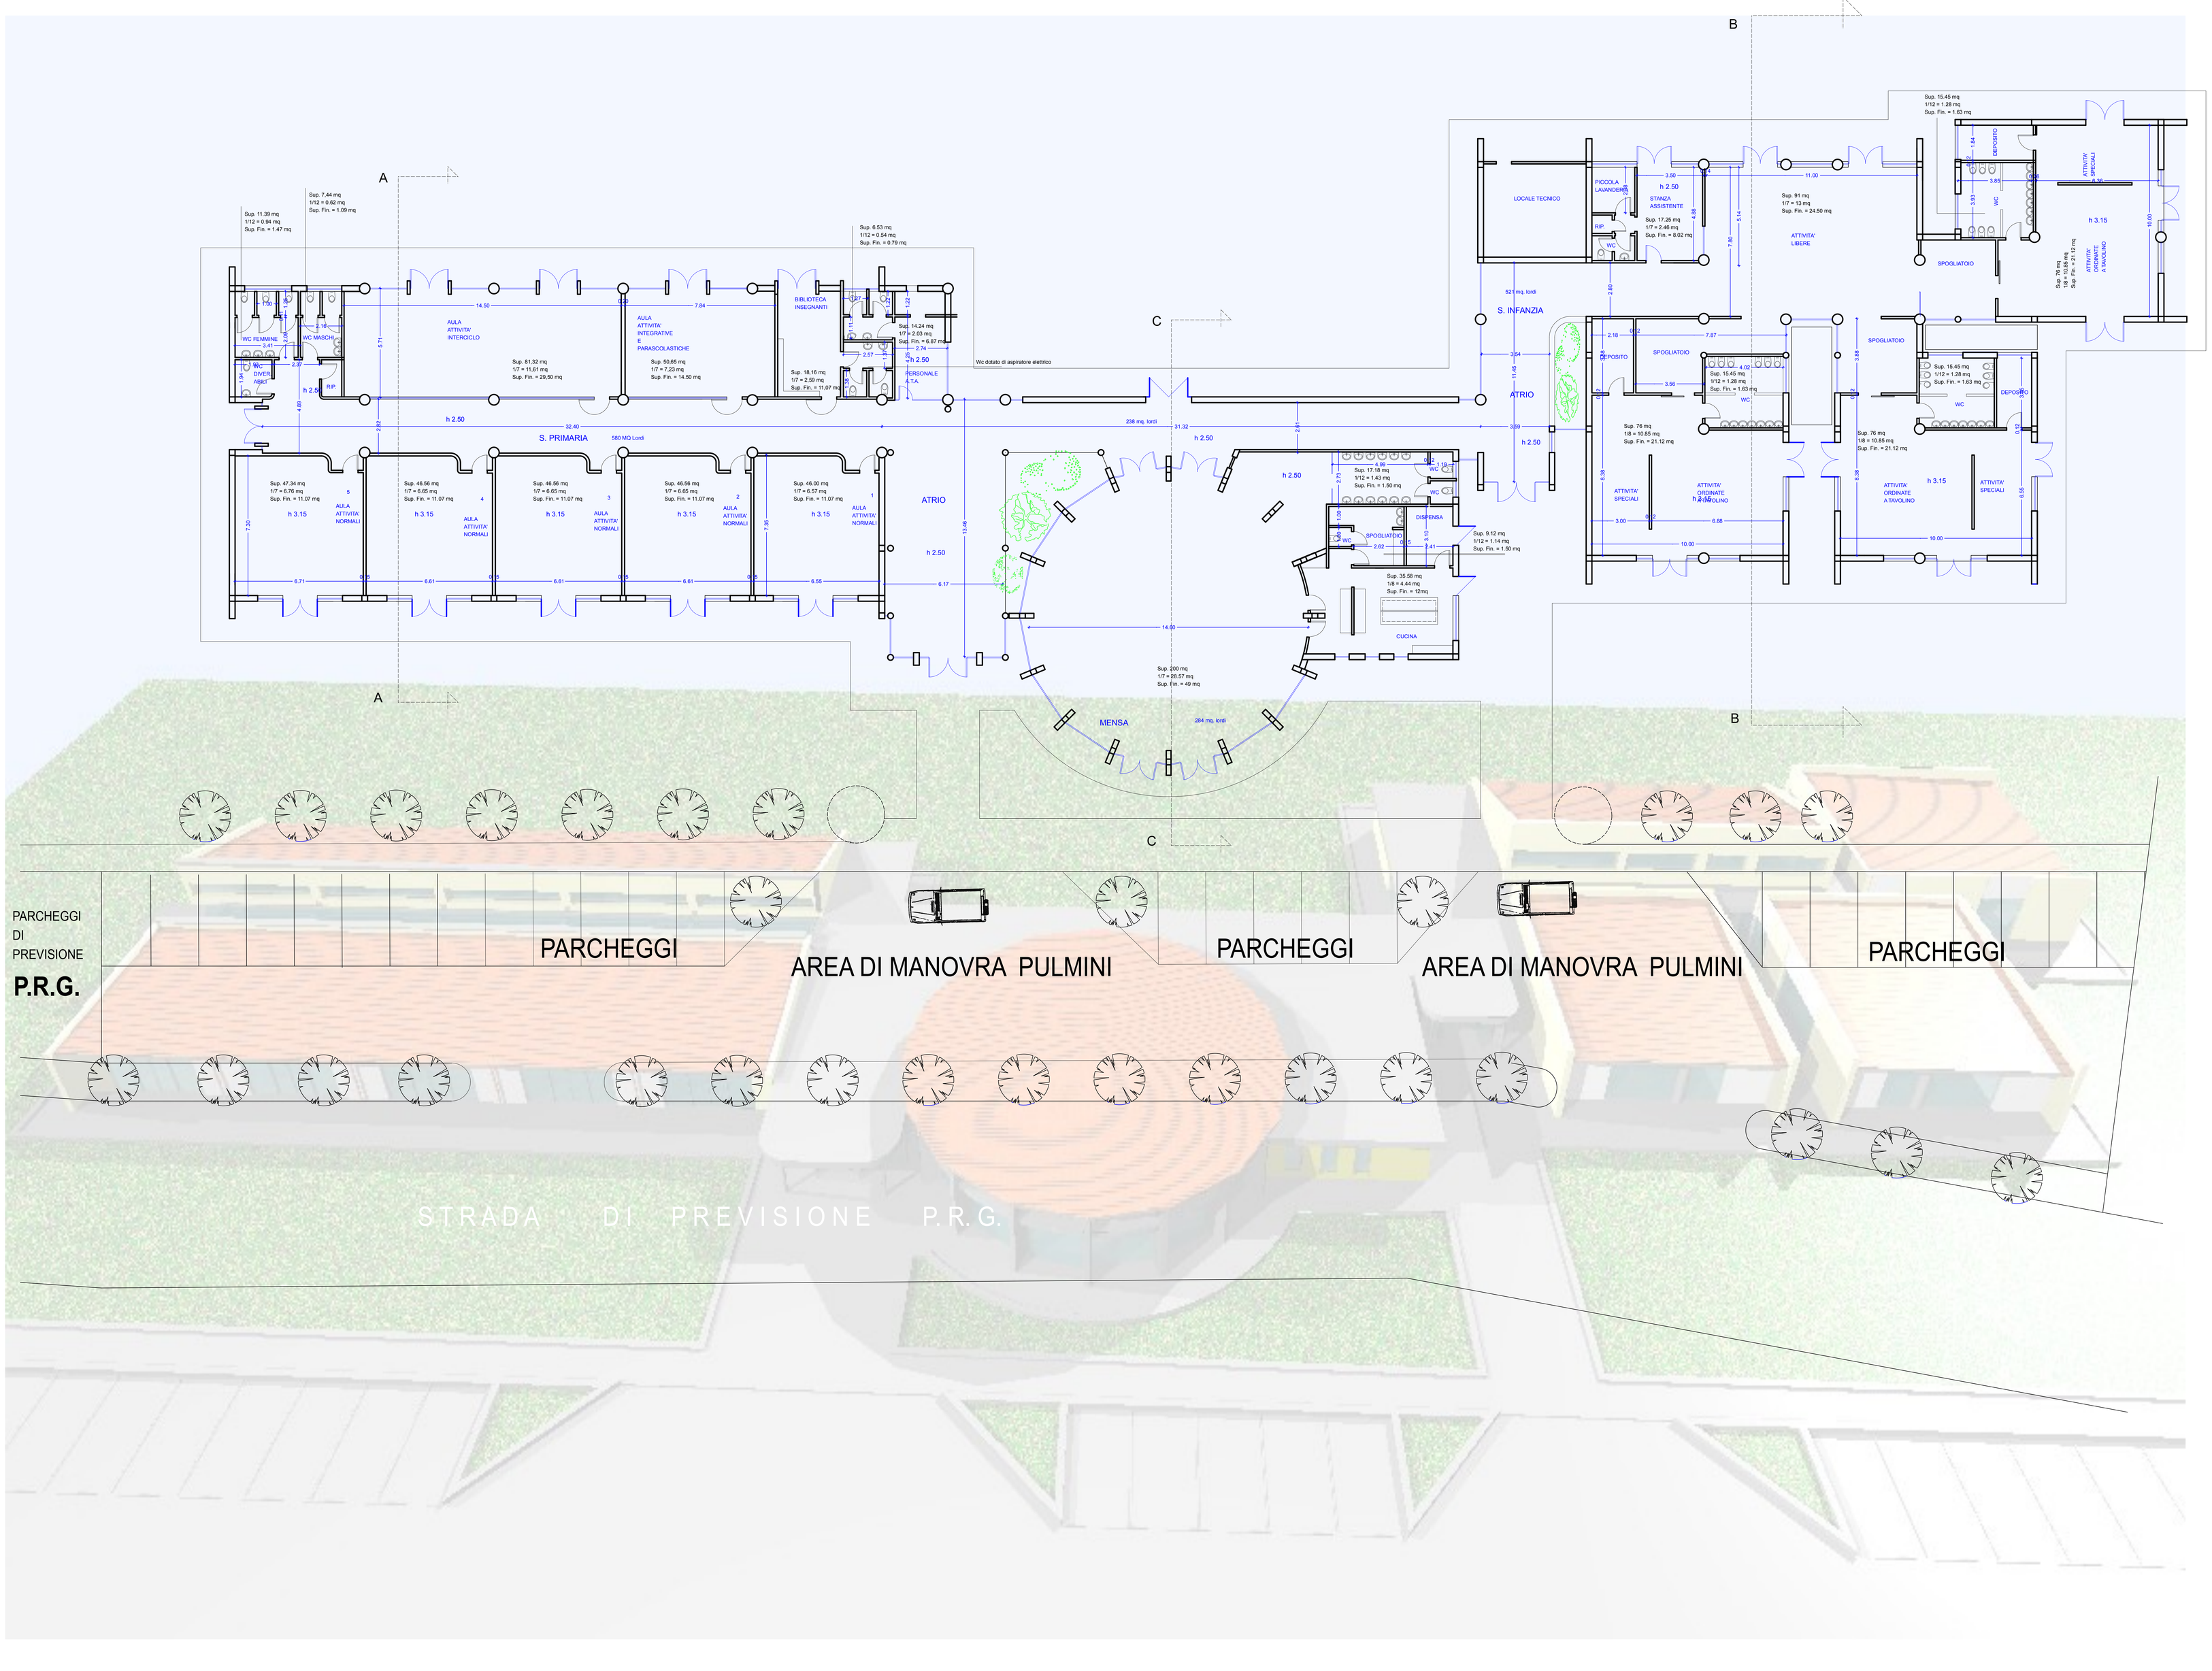

Comune
di
AULLA
Provincia di Massa Carrara

PROGETTO NUOVO EDIFICIO POLO SCOLASTICO Località **ALBIANO**

SCUOLA INFANZIA - SCUOLA PRIMARIA - MENSA

PIANTA EDIFICIO

Dott. Arch. Marco Crocini
Studio Architetti Associati
Via Dante Alighieri, 1 - Tel. 0187 421755
E-Mail: crocinimarco@libero.it
PROGETTO ARCHITETTONICO PROGETTISTA

data: 09.01.2007 | Scala 1: 100

PROGETTO **Architettonico** | ELABORATO n° **2**