

Appalto integrato con acquisizione del progetto definitivo in sede di offerta per la progettazione esecutiva (compreso il coordinamento sicurezza in fase di progettazione) e l'esecuzione dei lavori di realizzazione di un asilo nido, una scuola materna, una scuola elementare nella ex-ara ferroviaria della Città di Aulla da realizzare mediante sistemi costruttivi con tecnologia X-Lam.

Lotto I

**REGIONE TOSCANA
COMUNE DI AULLA
Provincia di Massa Carrara**

REALIZZAZIONE DI UN ASILO NIDO, DI UNA SCUOLA MATERNA E DI UNA SCUOLA ELEMENTARE NELL'AREA EX FERROVIARIA DELLA CITTÀ DI AULLA

PROGETTO ESECUTIVO

CAPOGRUPPO: PROGETTO IMPIANTI - PROGETTO STRUTTURE C.A. PROGETTO VV.FF. - INGEGNERIA AMBIENTALE

mythos








PROGETTO ESECUTIVO DELLE AREE DEDICATE ALLA CONSERVAZIONE, PREPARAZIONE, COTTURA E DISTRIBUZIONE DEGLI ALIMENTI E LOCALI DI REFEZIONE

EDIFICIO C - CUCINA PIANO TERRA

Data: 24/02/2015
Scala: 1:50
Nome tavola: CPA.03.dwg

Revisione:
01 18/03/2015
02 01/04/2015
03 30/04/2015

Codice commessa: **TW1403**
Codice elaborato: **CPA.03**

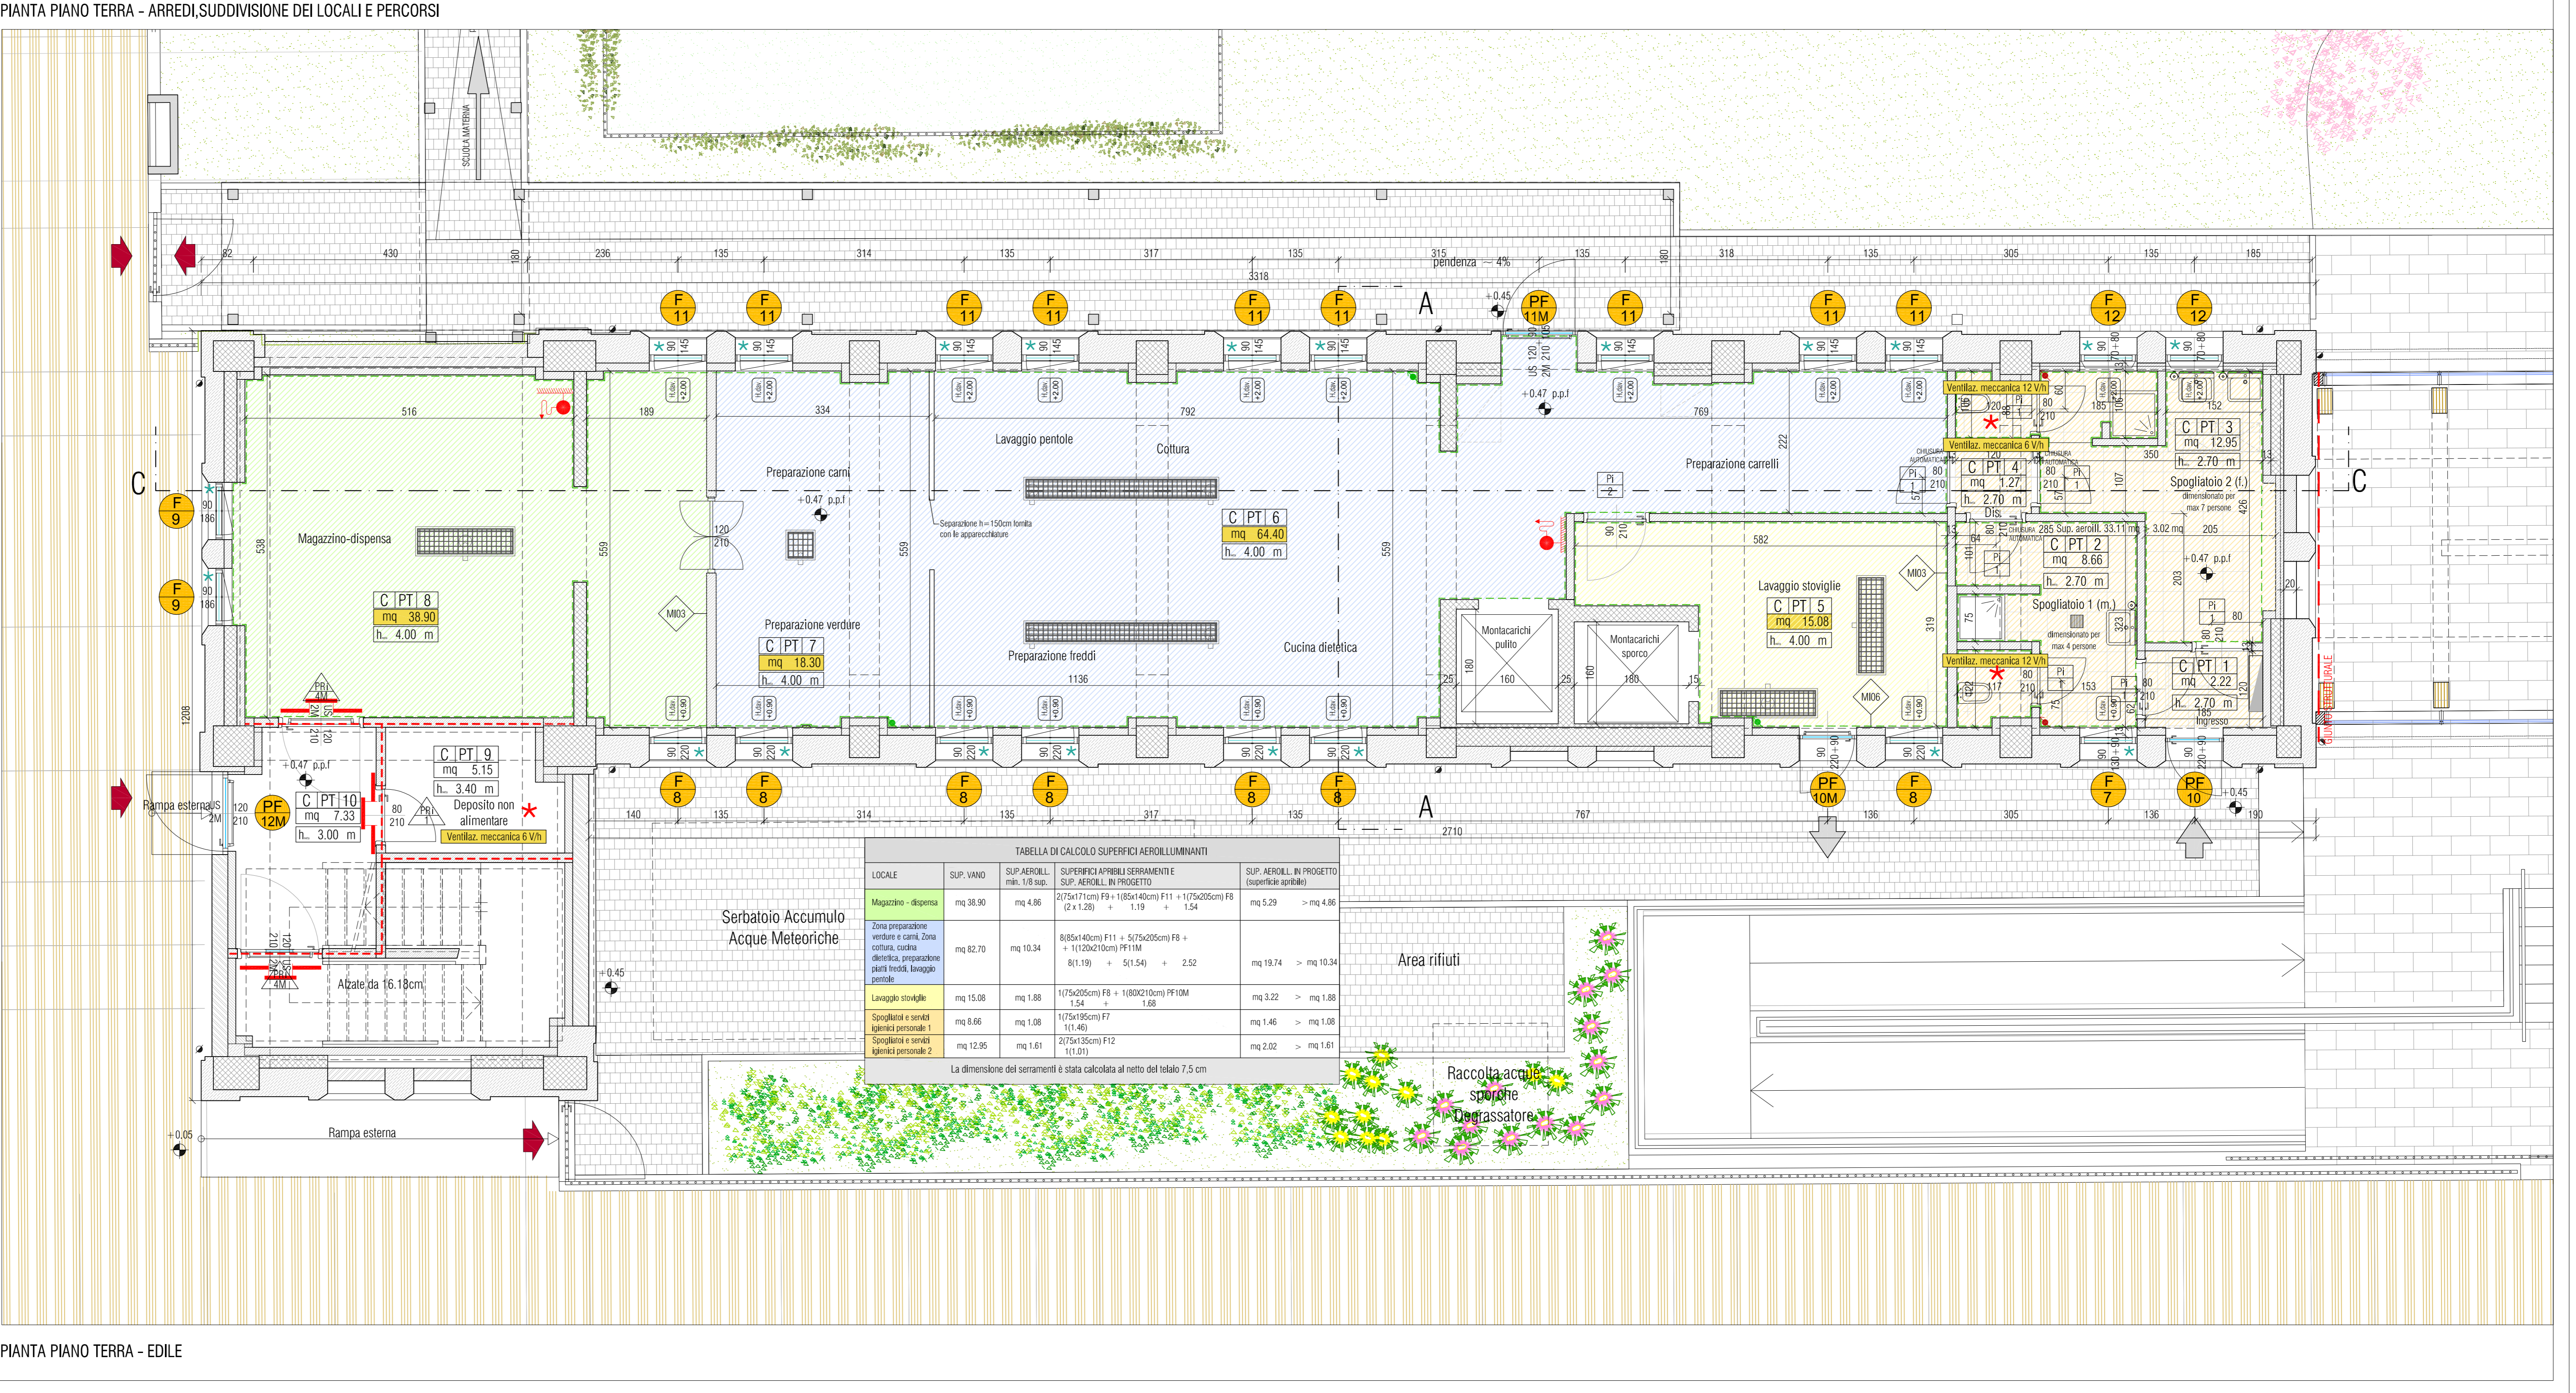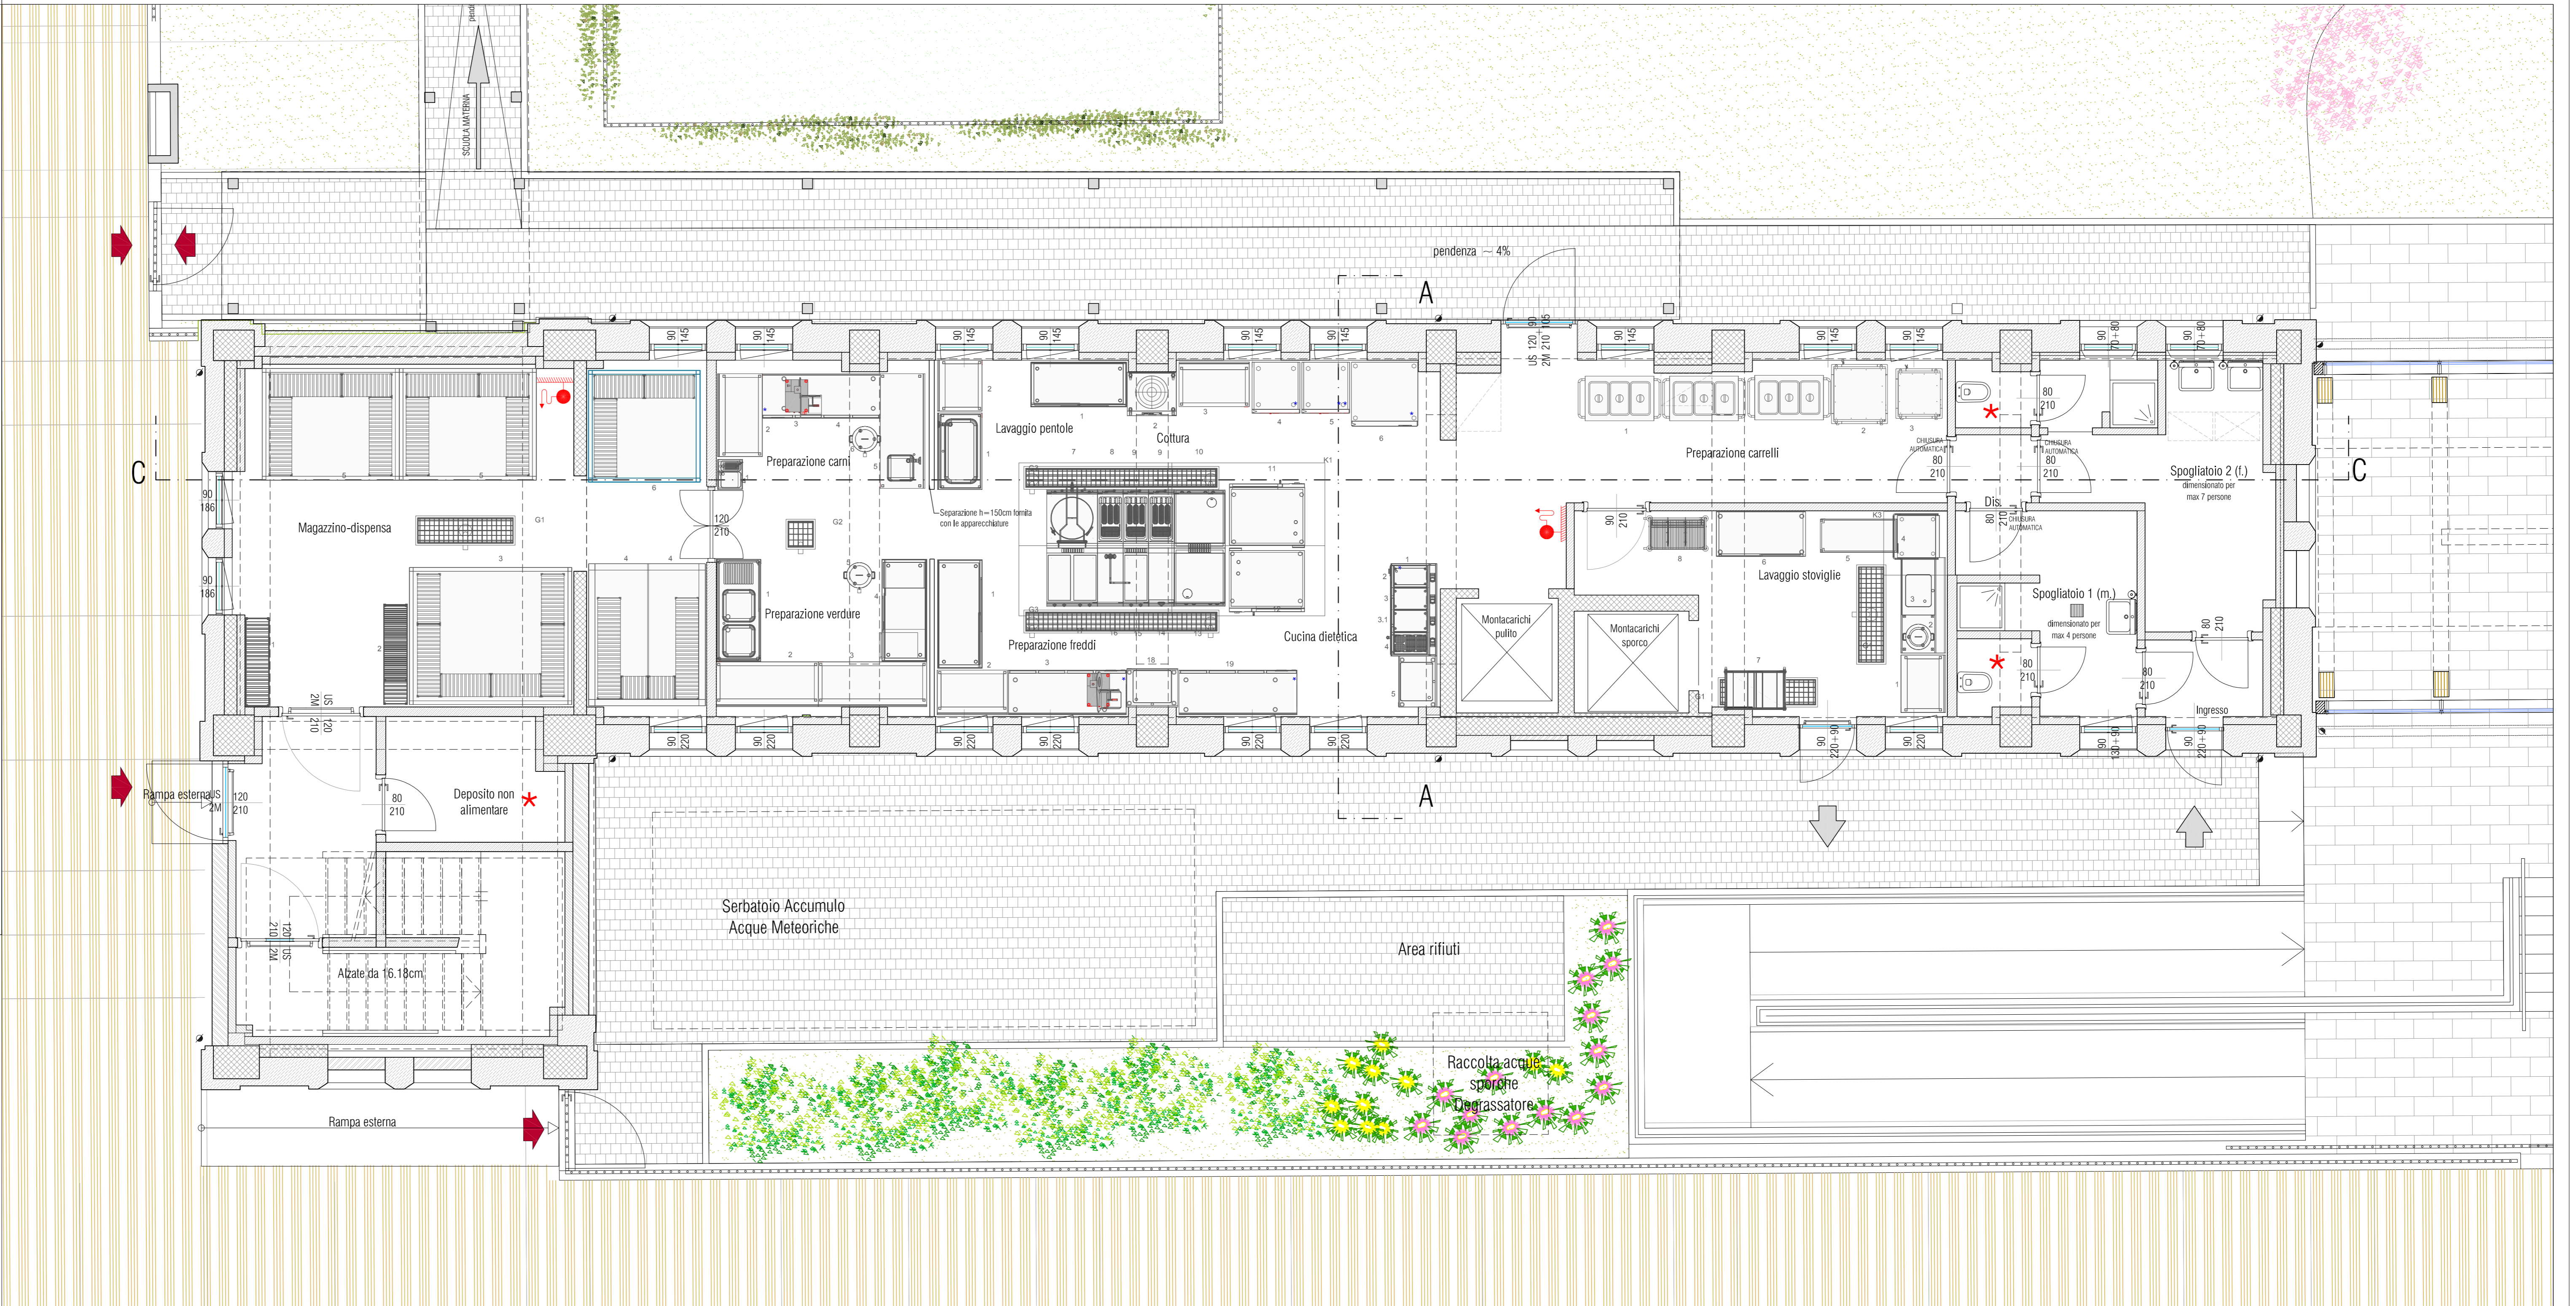

M.B. TUTTI GLI ARREDI, MACCHINARI E ATTREZZATURE SONO ESCLUSI DALL'APPALTO

LEGENDA ARREDI

- D1 - MAGAZZINO - DISPENSA**

LEGENDA

Nomenclatura locali
01 316 m

Quote alimetriche di progetto

PARETI
Struttura portante in c.a. esistente
Muro in laterizio portante esistente
Muro in laterizio portante alveolare
Struttura portante in c.a. nuova costruzione
pareti e contropareti in cartongesso

PAVIMENTAZIONI E FINITURE
Pavimento antitrauma
Pastrelloni prefabbricati in cls
Pavimento in autobloccanti
Pavimento in piastrelle di gres porcellanato
Rivestimento in ceramica fino a 2,20m di altezza
Comparto REI 60

IMPIANTI
Cavedi tecnici
Cavedi a soffitto
Griglie
Pluviale
Ritiromento cavedi impiantistici
Ritiromento pannelli radianti
Impianto di ventilazione forzata

MURATURE
Pacchetto murature

SERRAMENTI IN ALLUMINIO
Serramenti esterni in alluminio
Altezza davanzale da p.p.i. interno
Serramenti provvisti di rete esterna antiscivolo

PORTE INTERNE REI
Porte REI 60 interne