



REGIONE TOSCANA
 COMUNE DI AULLA
 Provincia di Massa Carrara

REALIZZAZIONE DI UN ASILO NIDO, DI UNA SCUOLA MATERNA E DI UNA SCUOLA ELEMENTARE NELL'AREA EX FERROVIARIA DELLA CITTÀ DI AULLA

PROGETTO ESECUTIVO

PROGETTO ARCHITETTONICO
 CANTIERI SPA - PROGETTO STRUTTURALE C.A.
 PROGETTO VVF - INGEGNERIA

IL RESPONSABILE DEL PROCEDIMENTO
 Ing. Luca Biol

IL DIRIGENTE RESPONSABILE
 Ing. Matteo Tassinari

INDAGINI GEOLOGICHE
 Ing. Luca Biol

PROGETTO ACUSTICO
 Ing. Luca Biol



PROGETTO STRUTTURE OPERE LIGNEE
 Ing. Luca Biol

LOTTO I
 PROGETTO ESECUTIVO DELLE AREE DEDICATE ALLA CONSERVAZIONE, PREPARAZIONE, COTTURA E DISTRIBUZIONE DEGLI ALIMENTI E LOCALI DI REFEZIONE
EDIFICIO C. REFETTORIO SCUOLA ELEMENTARE PRIMO PRIMO

Data	24/02/2015	Revisione	01	18/02/2015	Codice compressa	TW1403
Scala	1:300		02	20/04/2015		
Nome tavola	03		03	28/02/2015		Codice elaborato CPA.04

- N.B. TUTTI GLI ARREDI, MACCHINARI E ATTREZZATURE SONO ESCLUSI DALL'APPALTO**
- LEGENDA ARREDI**
- 11 - DISTRIBUZIONE SCUOLA ELEMENTARE**
- TAVOLO CON VASCA A SERBA 120 CM 120 CM 70 CM
 - TAVOLO SINGOLE COLA 270 CM 120 CM 120 CM
 - TAVOLO ARABATO CALDO 180 CM 180 CM 70 CM
 - ARMADIO BRONZETTO ARREDO 60 CM 120 CM 170 CM
 - ARMADIO BRONZETTO CALDO 60 CM 120 CM 170 CM
 - CARRELLI CALDO E FREDDO CARICATA 30 CM 120 CM 170 CM
 - ARMADIO BRONZETTO CALDO 60 CM 120 CM 170 CM
 - CARRELLI PER IL RIFIUTO 20 VASSOI 140 CM X 115 CM
 - ARMADIO PIANTE SOSPENSIONI 120 CM 140 CM X 120 CM

- LEGENDA**
- B.P.108** Nomenclatura locali
Nr. 316 m Altezza netta locali
- Q.038** Quote altimetriche di progetto
- PARETI**
- Struttura portante in c.a. esistente
 - Muro in laterizio portante esistente
 - Muro in laterizio portante alveolare
 - Struttura portante in c.a. nuova costruzione
 - pareti e contropareti in cartongesso
- PANNAMENTI E FINITURE**
- Pavimento antistagna
 - Pastelloni preadibitati in cls
 - Pavimento in autobloccanti
 - Pavimento in piastrelle di gres porcellanato
 - Rivestimento in ceramica fino a 2,20m di altezza
 - Comparto REI 60
 - Porte interne
- IMPIANTI**
- Cavetti tecnici
 - Cavetti a soffitto
 - Griglie
 - Pivote
 - Riferimento cavetti impiantistici
 - Riferimento collettori pannelli radianti
 - Impianto di ventilazione forzata
 - Pacchetto murature
- SERRAMENTI IN ALLUMINIO**
- Serramenti esterni in alluminio
 - Altezza avanzate da p.p.l. interno
 - Serramenti provisti di rete esterna antisismo
 - SERRAMENTI REI
 - Porte REI 60 interne

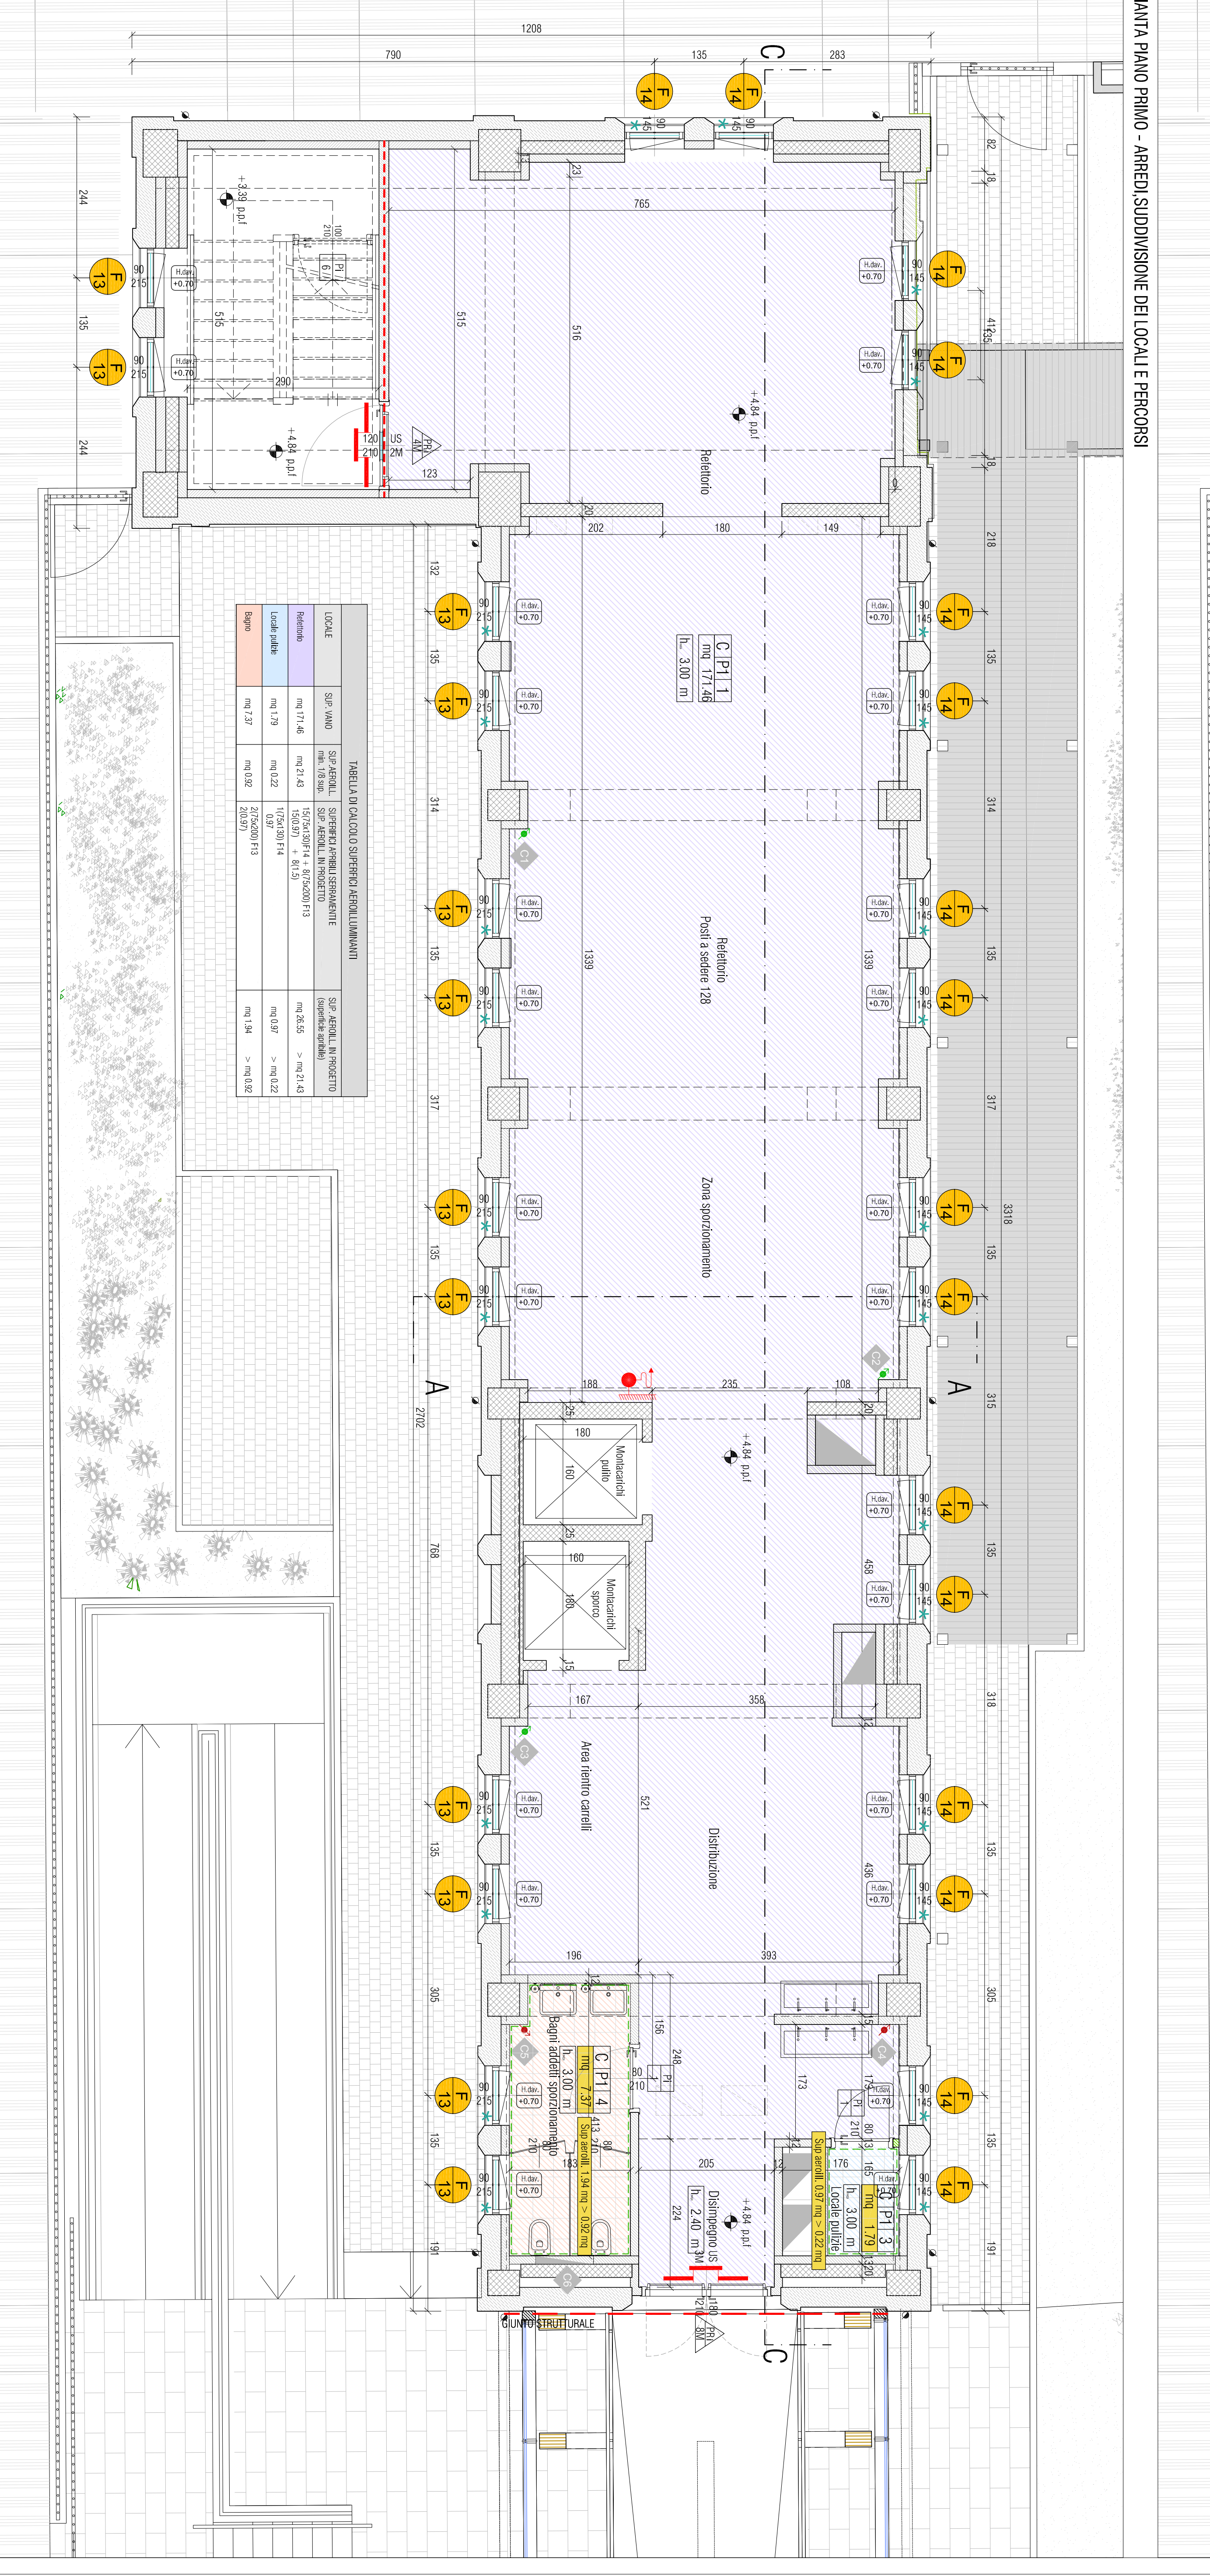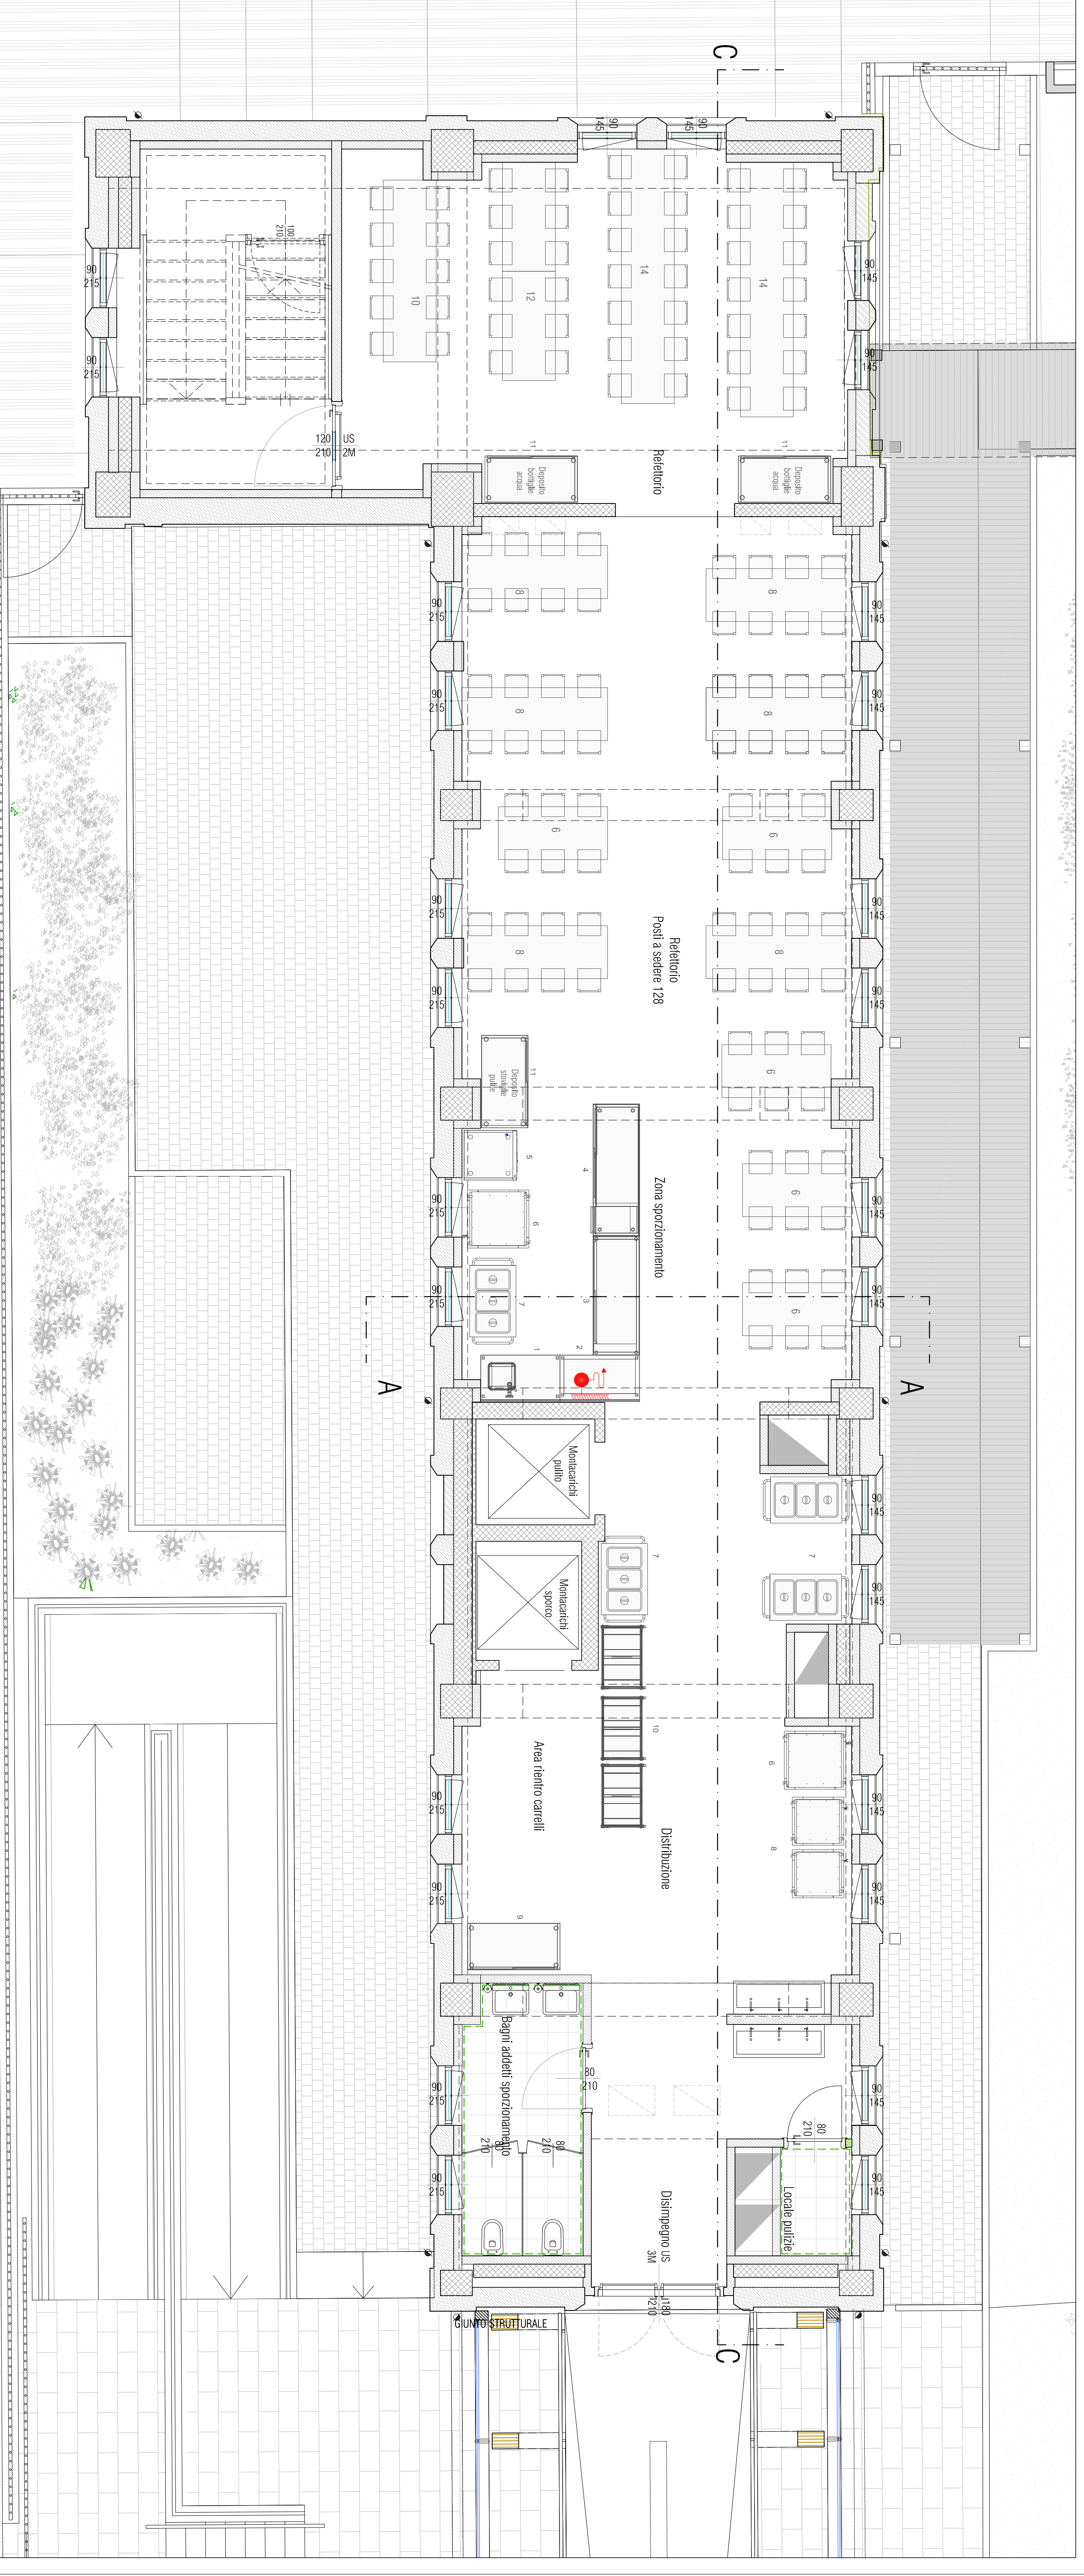

PIANTA PIANO PRIMO - EDILE