

REGIONE
TOSCANA



REGIONE TOSCANA

Progettazione e realizzazione Viabilità Regionale Arezzo, Siena e Grosseto

Regione Toscana - Giunta Regionale

Direzione Politiche mobilità, infrastrutture e trasporto pubblico locale
Settore Progettazione e realizzazione Viabilità Regionale
Arezzo, Siena e Grosseto
Direttore: Ing. Enrico Becattini

Provincia di Firenze – Comune di Firenze

Piano degli interventi di contenimento e abbattimento del rumore
sulla viabilità di interesse regionale 6° stralcio
Intervento sulla SRT 302 "Brisighellese Ravennate" dal Km 63+000 al Km
64+000, località Marradi - LOTTO 4

RESPONSABILE DEL PROCEDIMENTO:

Ing. Sandra Grani

PROGETTISTI:

Ing. Carmelo Cacciatore

Geom. Gianni Giovacchini

Geom. Francesco Tellini

ASPETTI AMBIENTALI:

Ing. Michela Di Matteo

Dott.ssa Daniela Germani

COORDINATORE PER LA SICUREZZA IN FASE DI PROGETTAZIONE:

Ing. Carmelo Cacciatore



PROGETTO ESECUTIVO

CODICE:	TAVOLA N°	SCALA :	FORMATO:
PS	03.03.01	1:1.000	A3
OGGETTO DELLA TAVOLA: SCHEDE RISANAMENTI			
DATA: MARZO 2017		REV: 00	
www.rete.toscana.it , www.regione.toscana.it via A. Testa n. 2 52100 Arezzo, Tel. 055/4382625 (segreteria), Fax 0575/316241			


SCHEDA DEGLI INTERVENTI

scala 1:1000

SCHEDA N° 1

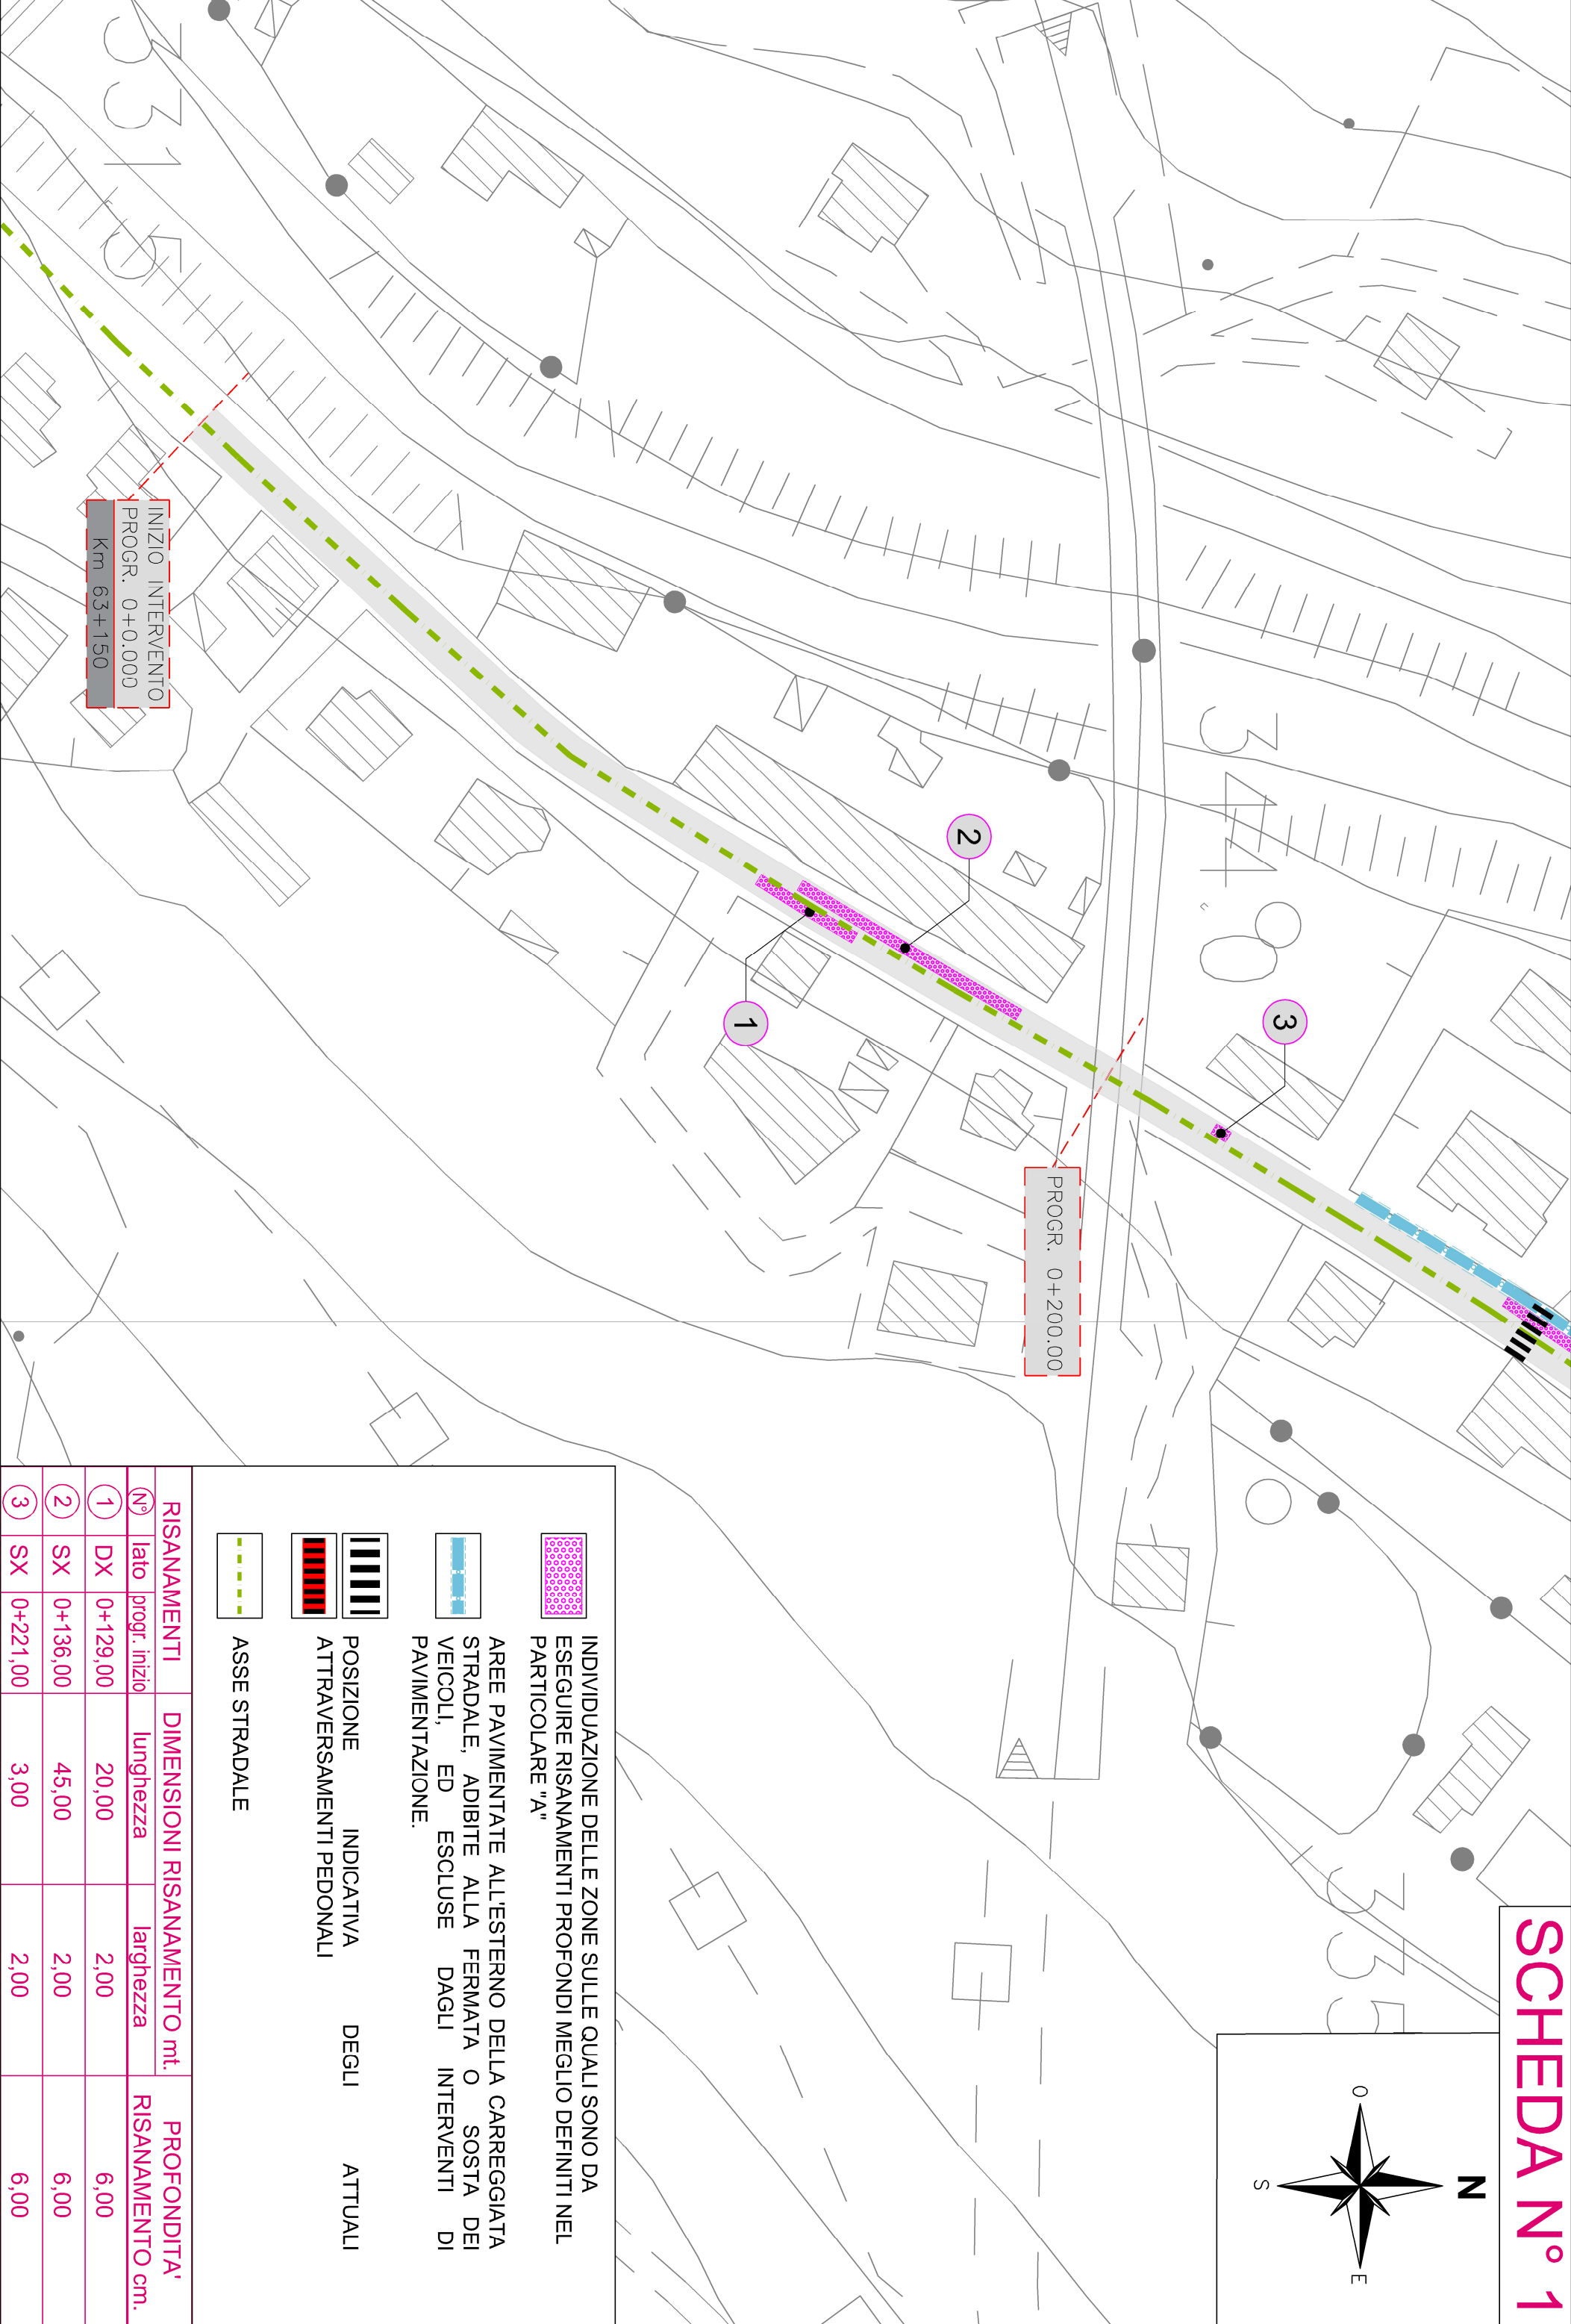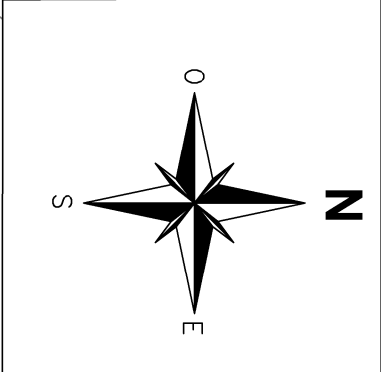

RISANAMENTI			DIMENSIONI RISANAMENTO mt.		PROFONDITA' RISANAMENTO cm.
N°	lato	progr. inizio	lunghezza	larghezza	
①	DX	0+129,00	20,00	2,00	6,00
②	SX	0+136,00	45,00	2,00	6,00
③	SX	0+221,00	3,00	2,00	6,00

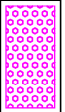


INDIVIDUAZIONE DELLE ZONE SULLE QUALI SONO DA ESEGUIRE RISANAMENTI PROFONDI MEGLIO DEFINITI NEL PARTICOLARE "A"




AREE PAVIMENTATE ALL'ESTERNO DELLA CARREGGIATA STRADALE, ADIBITE ALLA FERMATA O SOSTA DEI VEICOLI, ED ESCLUSE DAGLI INTERVENTI DI PAVIMENTAZIONE.




POSIZIONE INDICATIVA



ATTRAVERSAMENTI PEDONALI




ASSE STRADALE




POSIZIONE INDICATIVA



ATTRAVERSAMENTI PEDONALI




ASSE STRADALE



POSIZIONE INDICATIVA



ATTRAVERSAMENTI PEDONALI







ASSE STRADALE

SCHEDA DEGLI INTERVENTI

scala 1:1000

SCHEDA N° 2

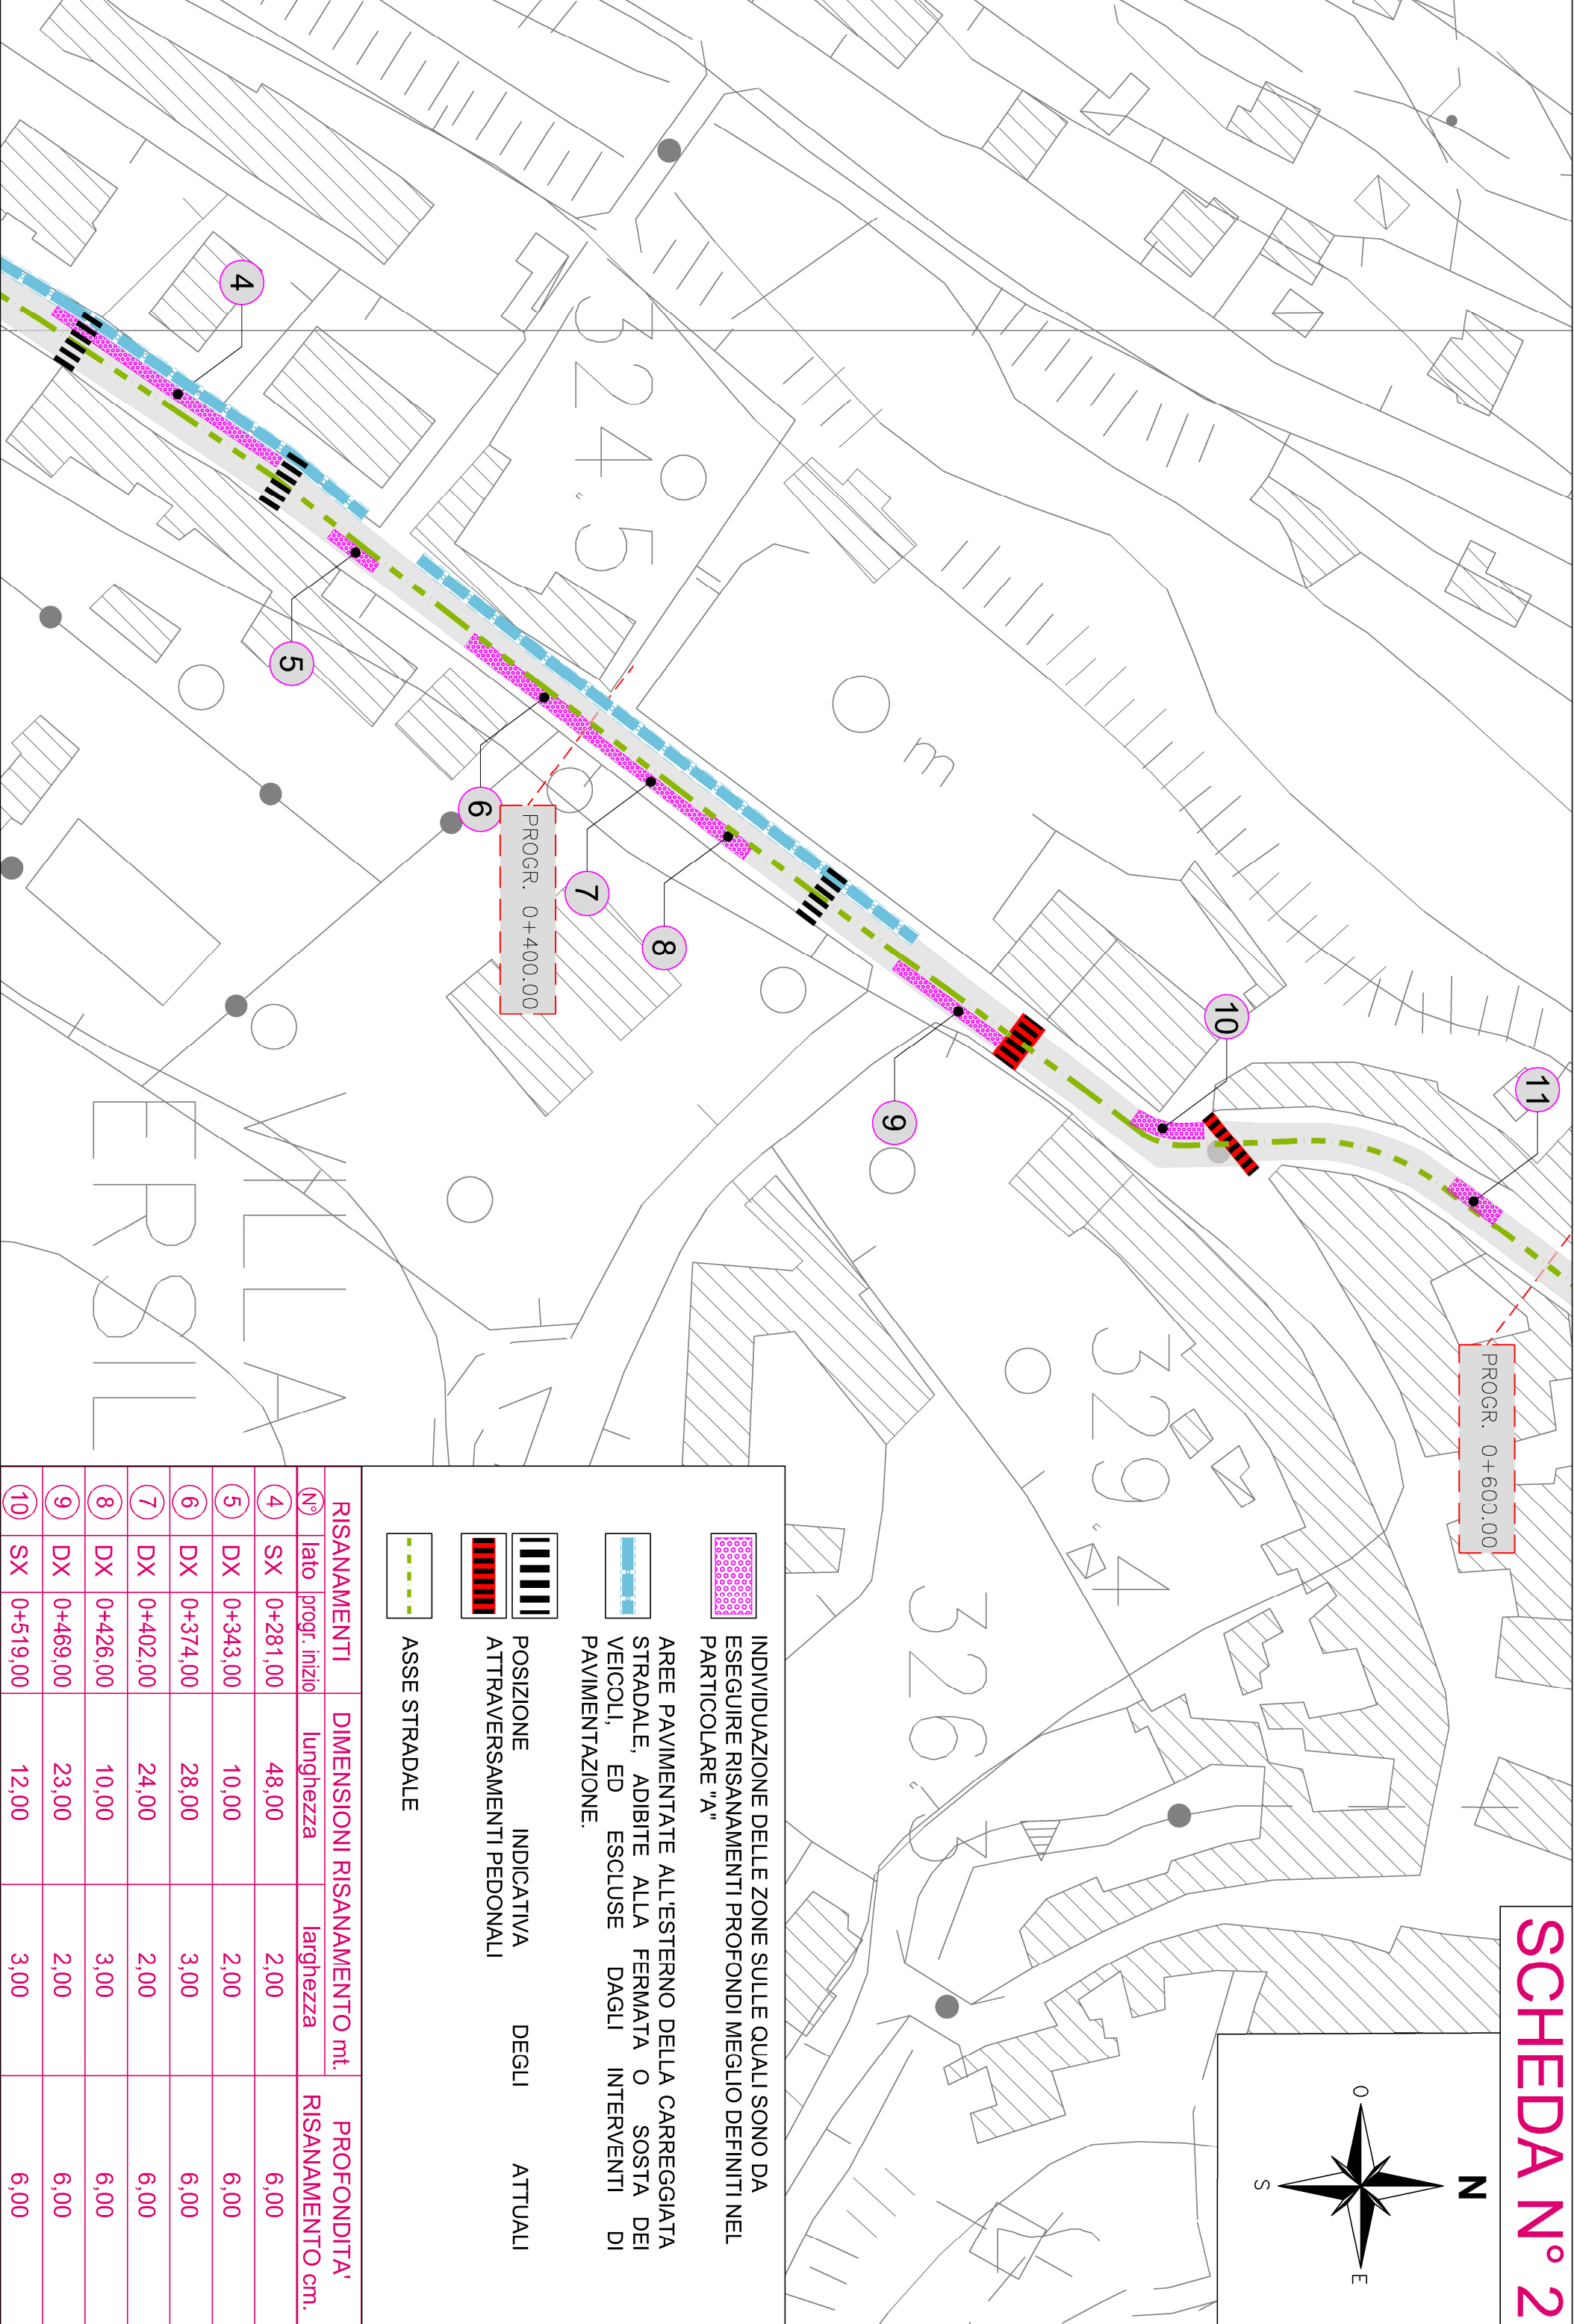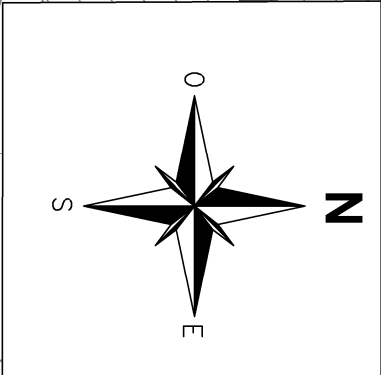

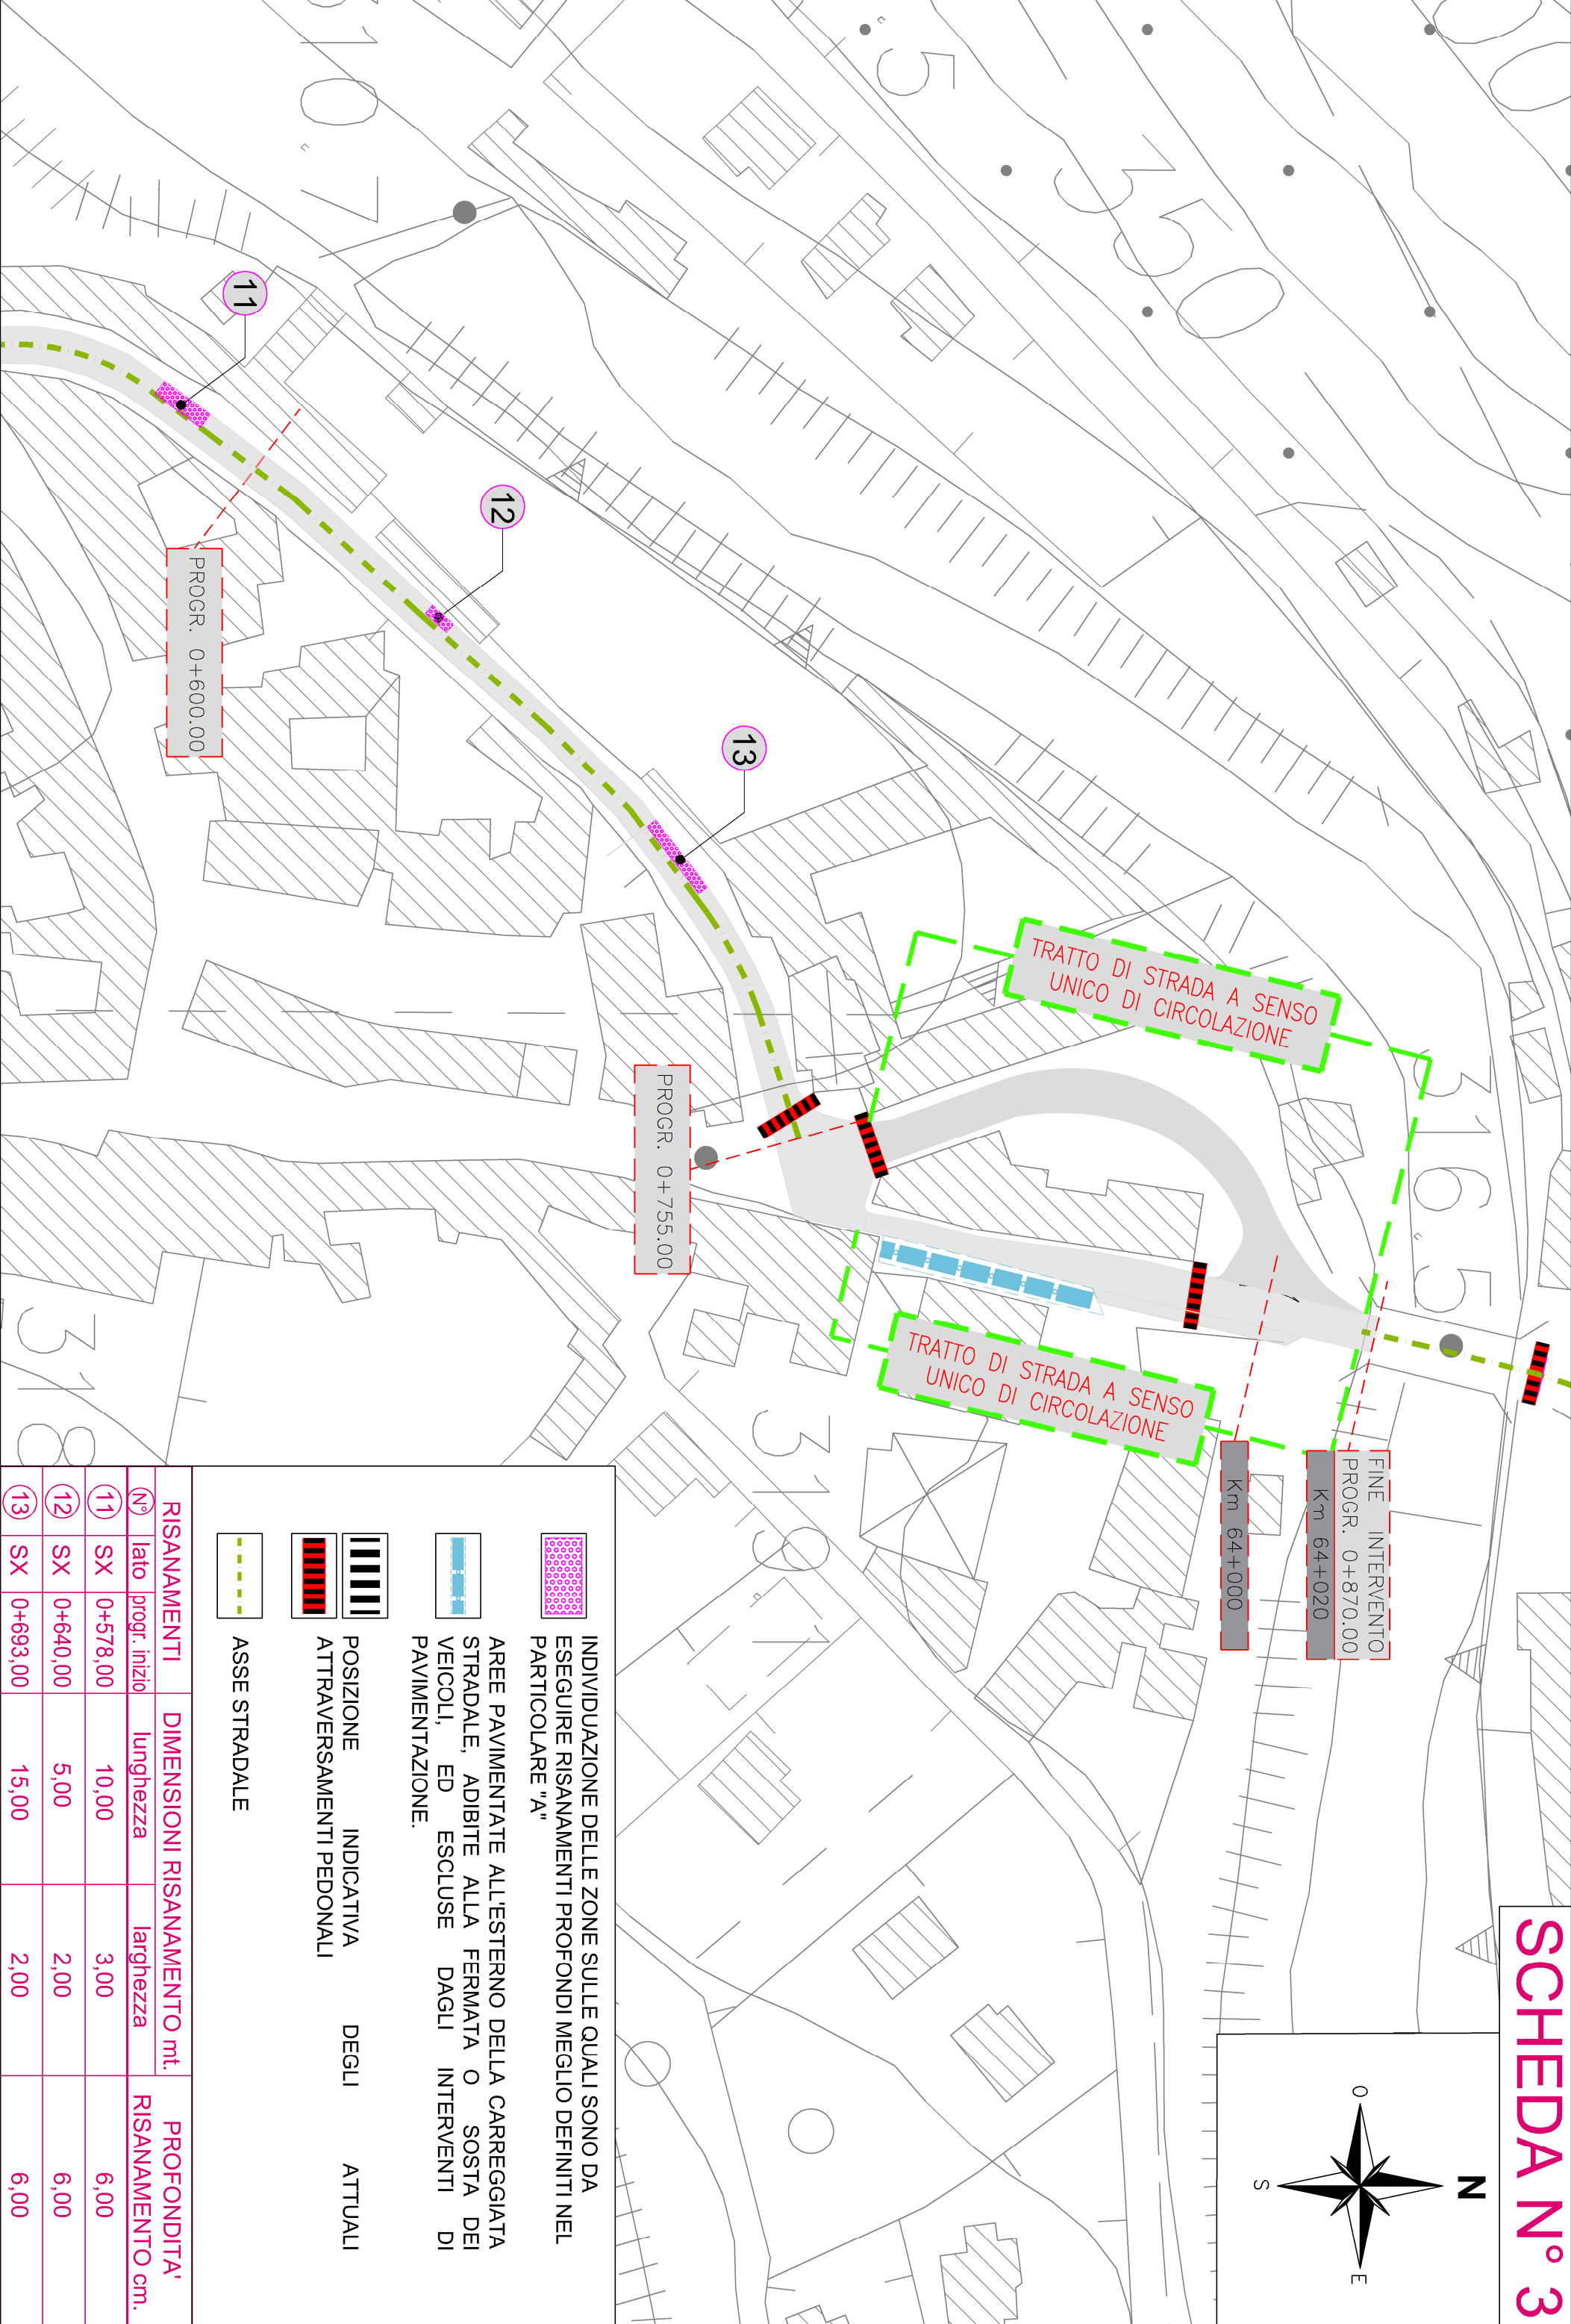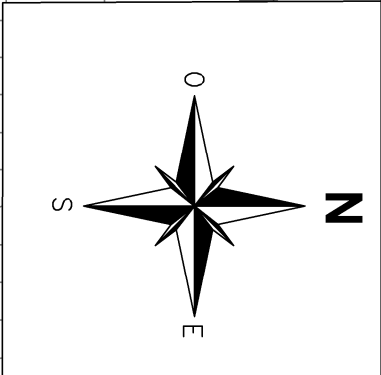

RISANAMENTI			DIMENSIONI RISANAMENTO mt.		PROFONDITA' RISANAMENTO cm.
N°	lato	progr. inizio	lunghezza	larghezza	
11	SX	0+578,00	10,00	3,00	6,00
12	SX	0+640,00	5,00	2,00	6,00
13	SX	0+693,00	15,00	2,00	6,00



INDIVIDUAZIONE DELLE ZONE SULLE QUALI SONO DA ESEGUIRE RISANAMENTI PROFONDI MEGLIO DEFINITI NEL PARTICOLARE "A"



AREE PAVIMENTATE ALL'ESTERNO DELLA CARREGGIATA STRADALE, ADIBITE ALLA FERMATA O SOSTA DEI VEICOLI, ED ESCLUSE DAGLI INTERVENTI DI PAVIMENTAZIONE.



POSIZIONE INDICATIVA DEGLI ATTUALI



ATTRAVERSAMENTI PEDONALI



ASSE STRADALE