

REGIONE
TOSCANA



REGIONE TOSCANA

Progettazione e realizzazione Viabilità Regionale Arezzo, Siena e Grosseto

Regione Toscana - Giunta Regionale

Direzione Politiche mobilità, infrastrutture e trasporto pubblico locale
Settore Progettazione e realizzazione Viabilità Regionale
Arezzo, Siena e Grosseto
Direttore: Ing. Enrico Becattini

Provincia di Pisa – Comune di Buti

Piano degli interventi di contenimento e abbattimento del rumore
sulla viabilità di interesse regionale 5° stralcio
Intervento sulla SRT 439 "Sarzanese Valdera" dal Km 49+270 al
Km 51+085 località Cascine di Buti - LOTTO 3

RESPONSABILE DEL PROCEDIMENTO:

Ing. Sandra Grani

PROGETTISTI:

Ing. Carmelo Cacciatore
Geom. Gianni Giovacchini
Geom. Francesco Tellini

ASPETTI AMBIENTALI:

Ing. Michela Di Matteo
Dott.ssa Daniela Germani

COORDINATORE PER LA SICUREZZA IN FASE DI PROGETTAZIONE:

Ing. Carmelo Cacciatore

PROGETTO ESECUTIVO

CODICE:	TAVOLA N°	SCALA :	FORMATO:
PS	03.03.01	1:1.000	A3
OGGETTO DELLA TAVOLA: SCHEDE RISANAMENTI			
DATA: MARZO 2017		REV: 00	
www.rete.toscana.it , www.regione.toscana.it via A. Testa n. 2 52100 Arezzo, Tel. 055/4382625 (segreteria), Fax 0575/316241			



SCHEDE DEGLI INTERVENTI

scala 1:1000


RISANAMENTI			DIMENSIONI RISANAMENTO mt.		PROFONDITA' RISANAMENTO cm.
(N°)	lato	progr. inizio	lunghezza	larghezza	
①	DX	0+0,00	45,00	3,00	6,00
②	DX	0+40,00	33,00	2,00	6,00
③	DX	0+73,00	20,00	3,00	6,00
④	SX	0+90,00	10,00	3,00	6,00
⑤	DX	0+97,00	48,00	3,00	6,00
⑥	DX	0+100,00	58,00	2,00	6,00
⑦	SX	0+158,00	5,00	3,00	6,00
⑧	DX	0+184,00	16,00	3,00	6,00
⑨	SX	0+186,00	6,00	3,00	6,00
⑩	SX	0+192,00	39,00	2,00	6,00
⑪	DX	0+217,00	12,00	3,00	6,00
⑫	SX	0+231,00	9,00	3,00	6,00
⑬	DX	0+238,00	12,00	3,20	6,00
⑭	SX	0+274,00	67,00	2,00	6,00
⑮	DX	0+308,00	17,00	2,00	6,00


SCHEDA N° 1


INIZIO INTERVENTO
PROGR. 0+000.00
Km 49+520

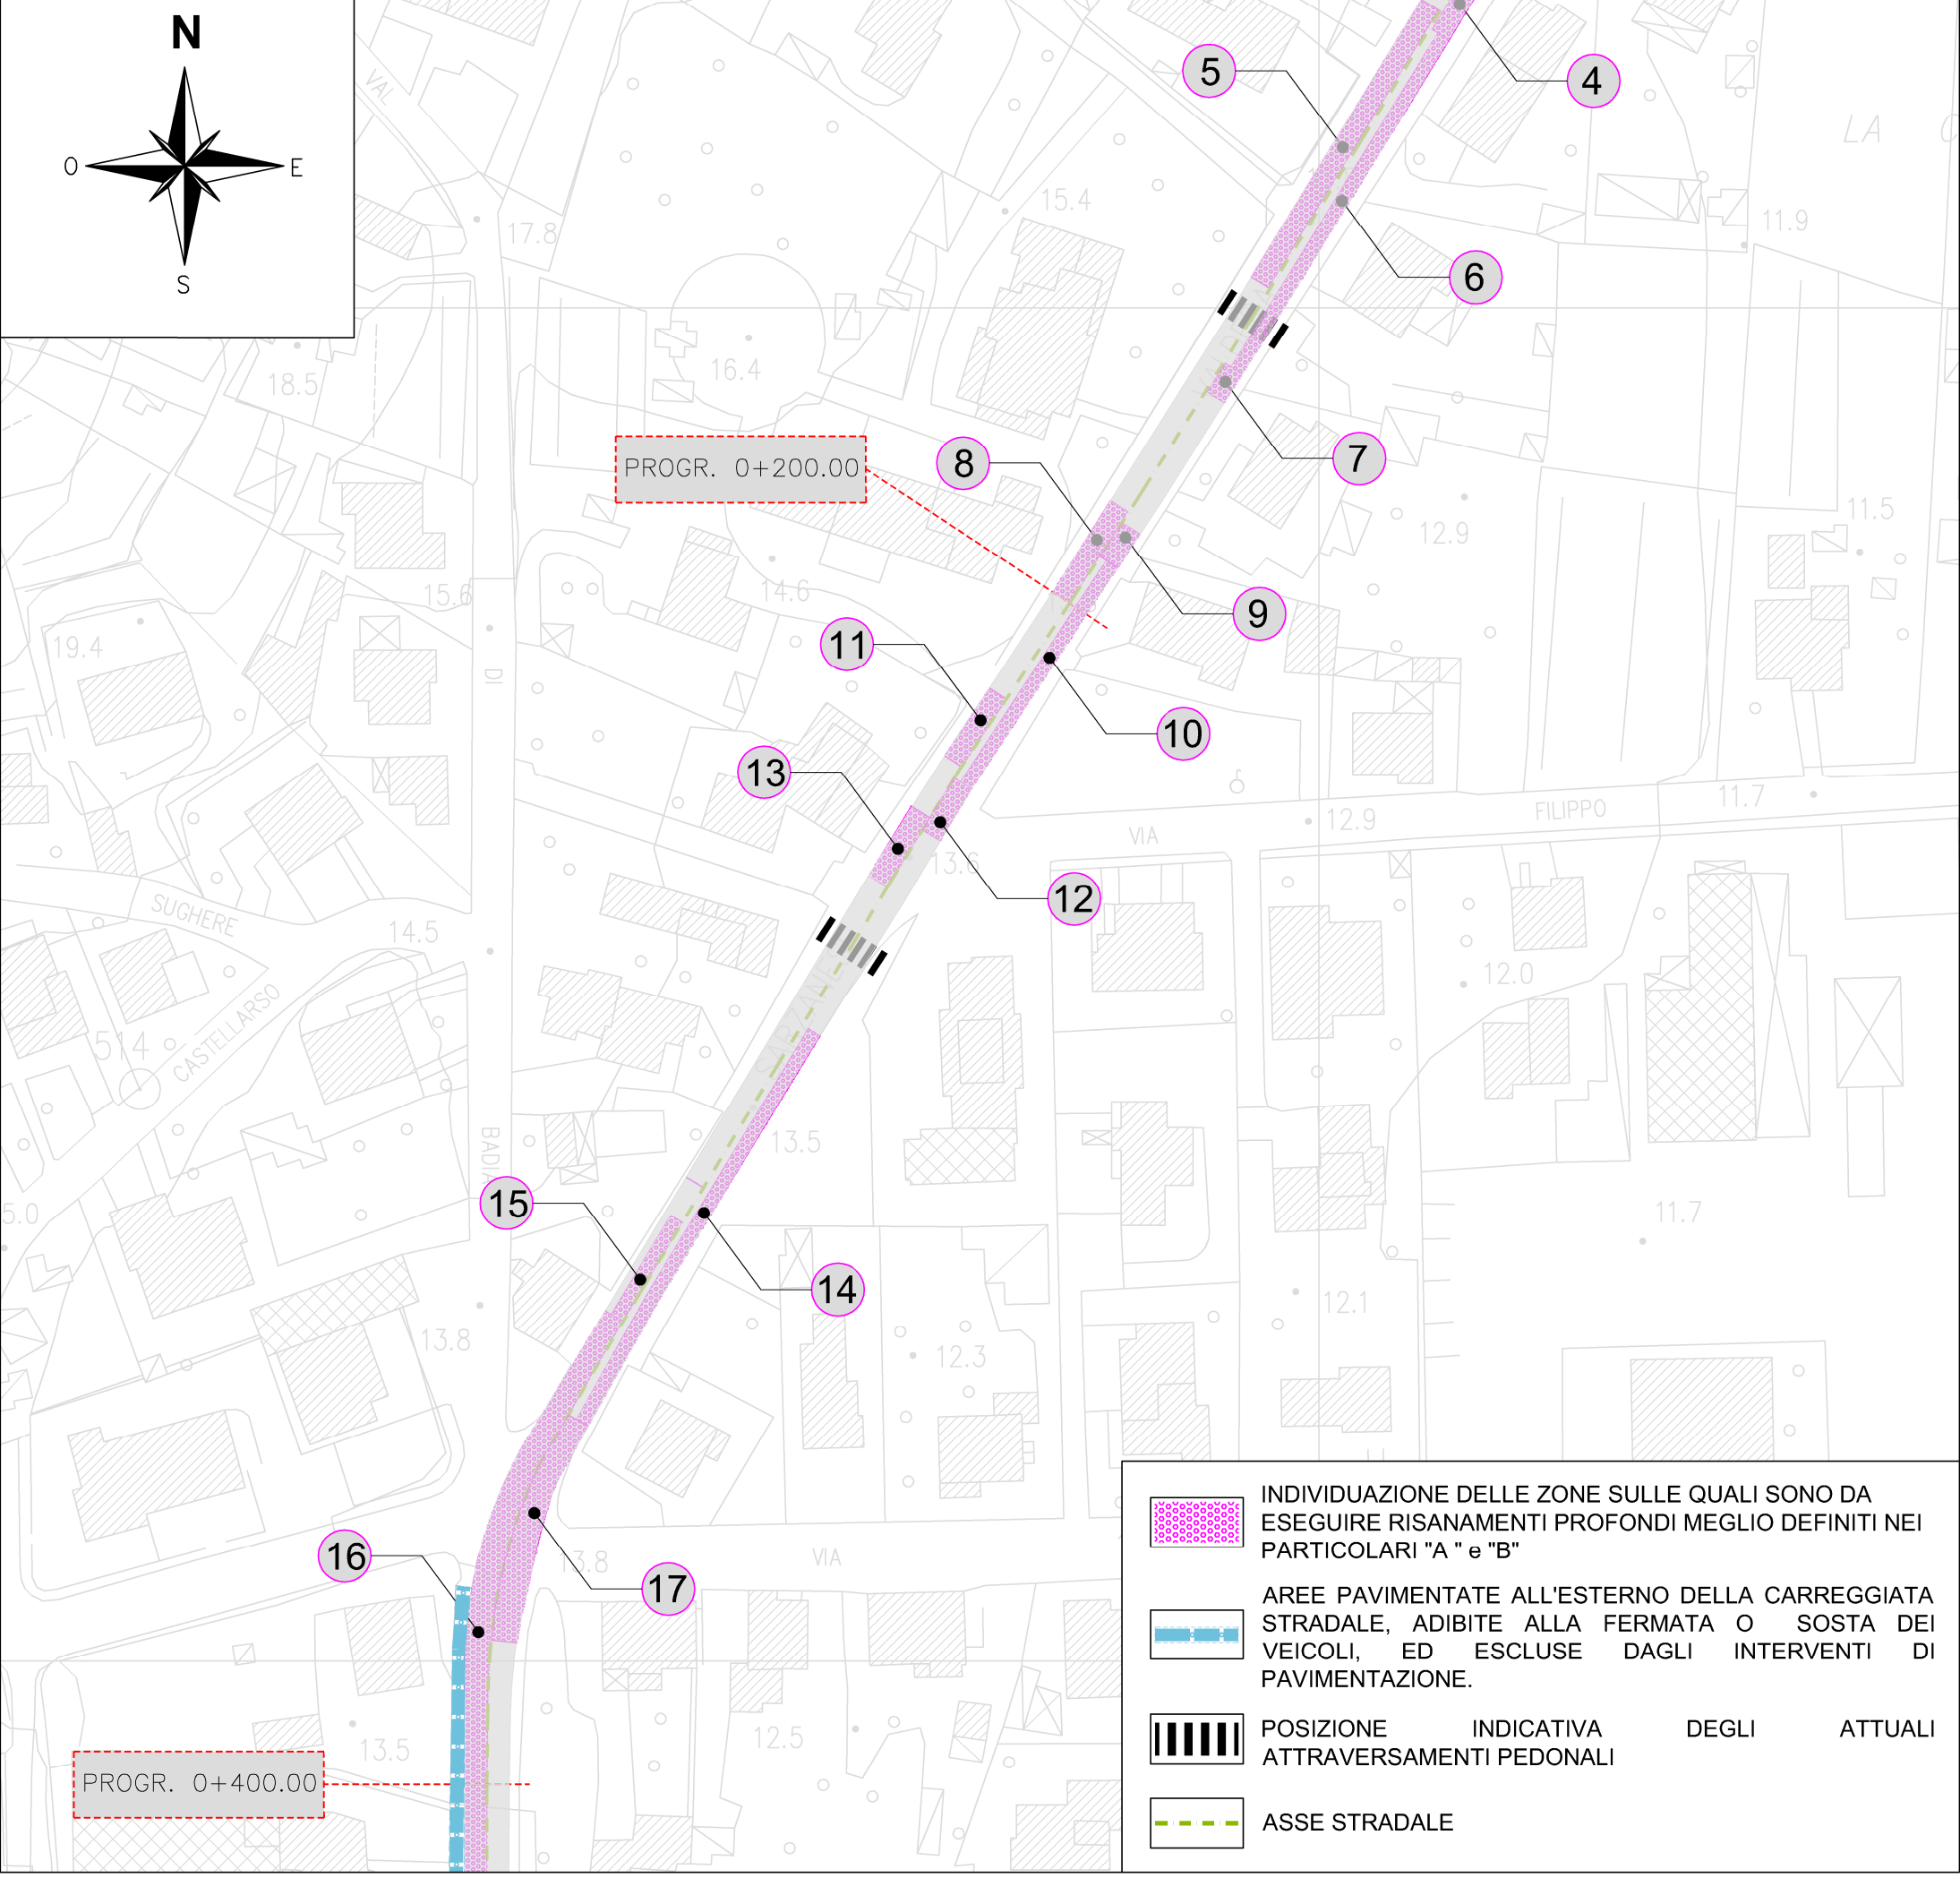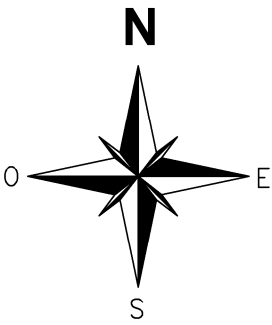

- INDIVIDUAZIONE DELLE ZONE SULLE QUALI SONO DA ESEGUIRE RISANAMENTI PROFONDI MEGLIO DEFINITI NEI PARTICOLARI "A" e "B"
- AREE PAVIMENTATE ALL'ESTERNO DELLA CARREGGIATA STRADALE, ADIBITE ALLA FERMATA O SOSTA DEI VEICOLI, ED ESCLUSE DAGLI INTERVENTI DI PAVIMENTAZIONE.
- POSIZIONE INDICATIVA DEGLI ATTUALI ATTRAVERSAMENTI PEDONALI
- ASSE STRADALE

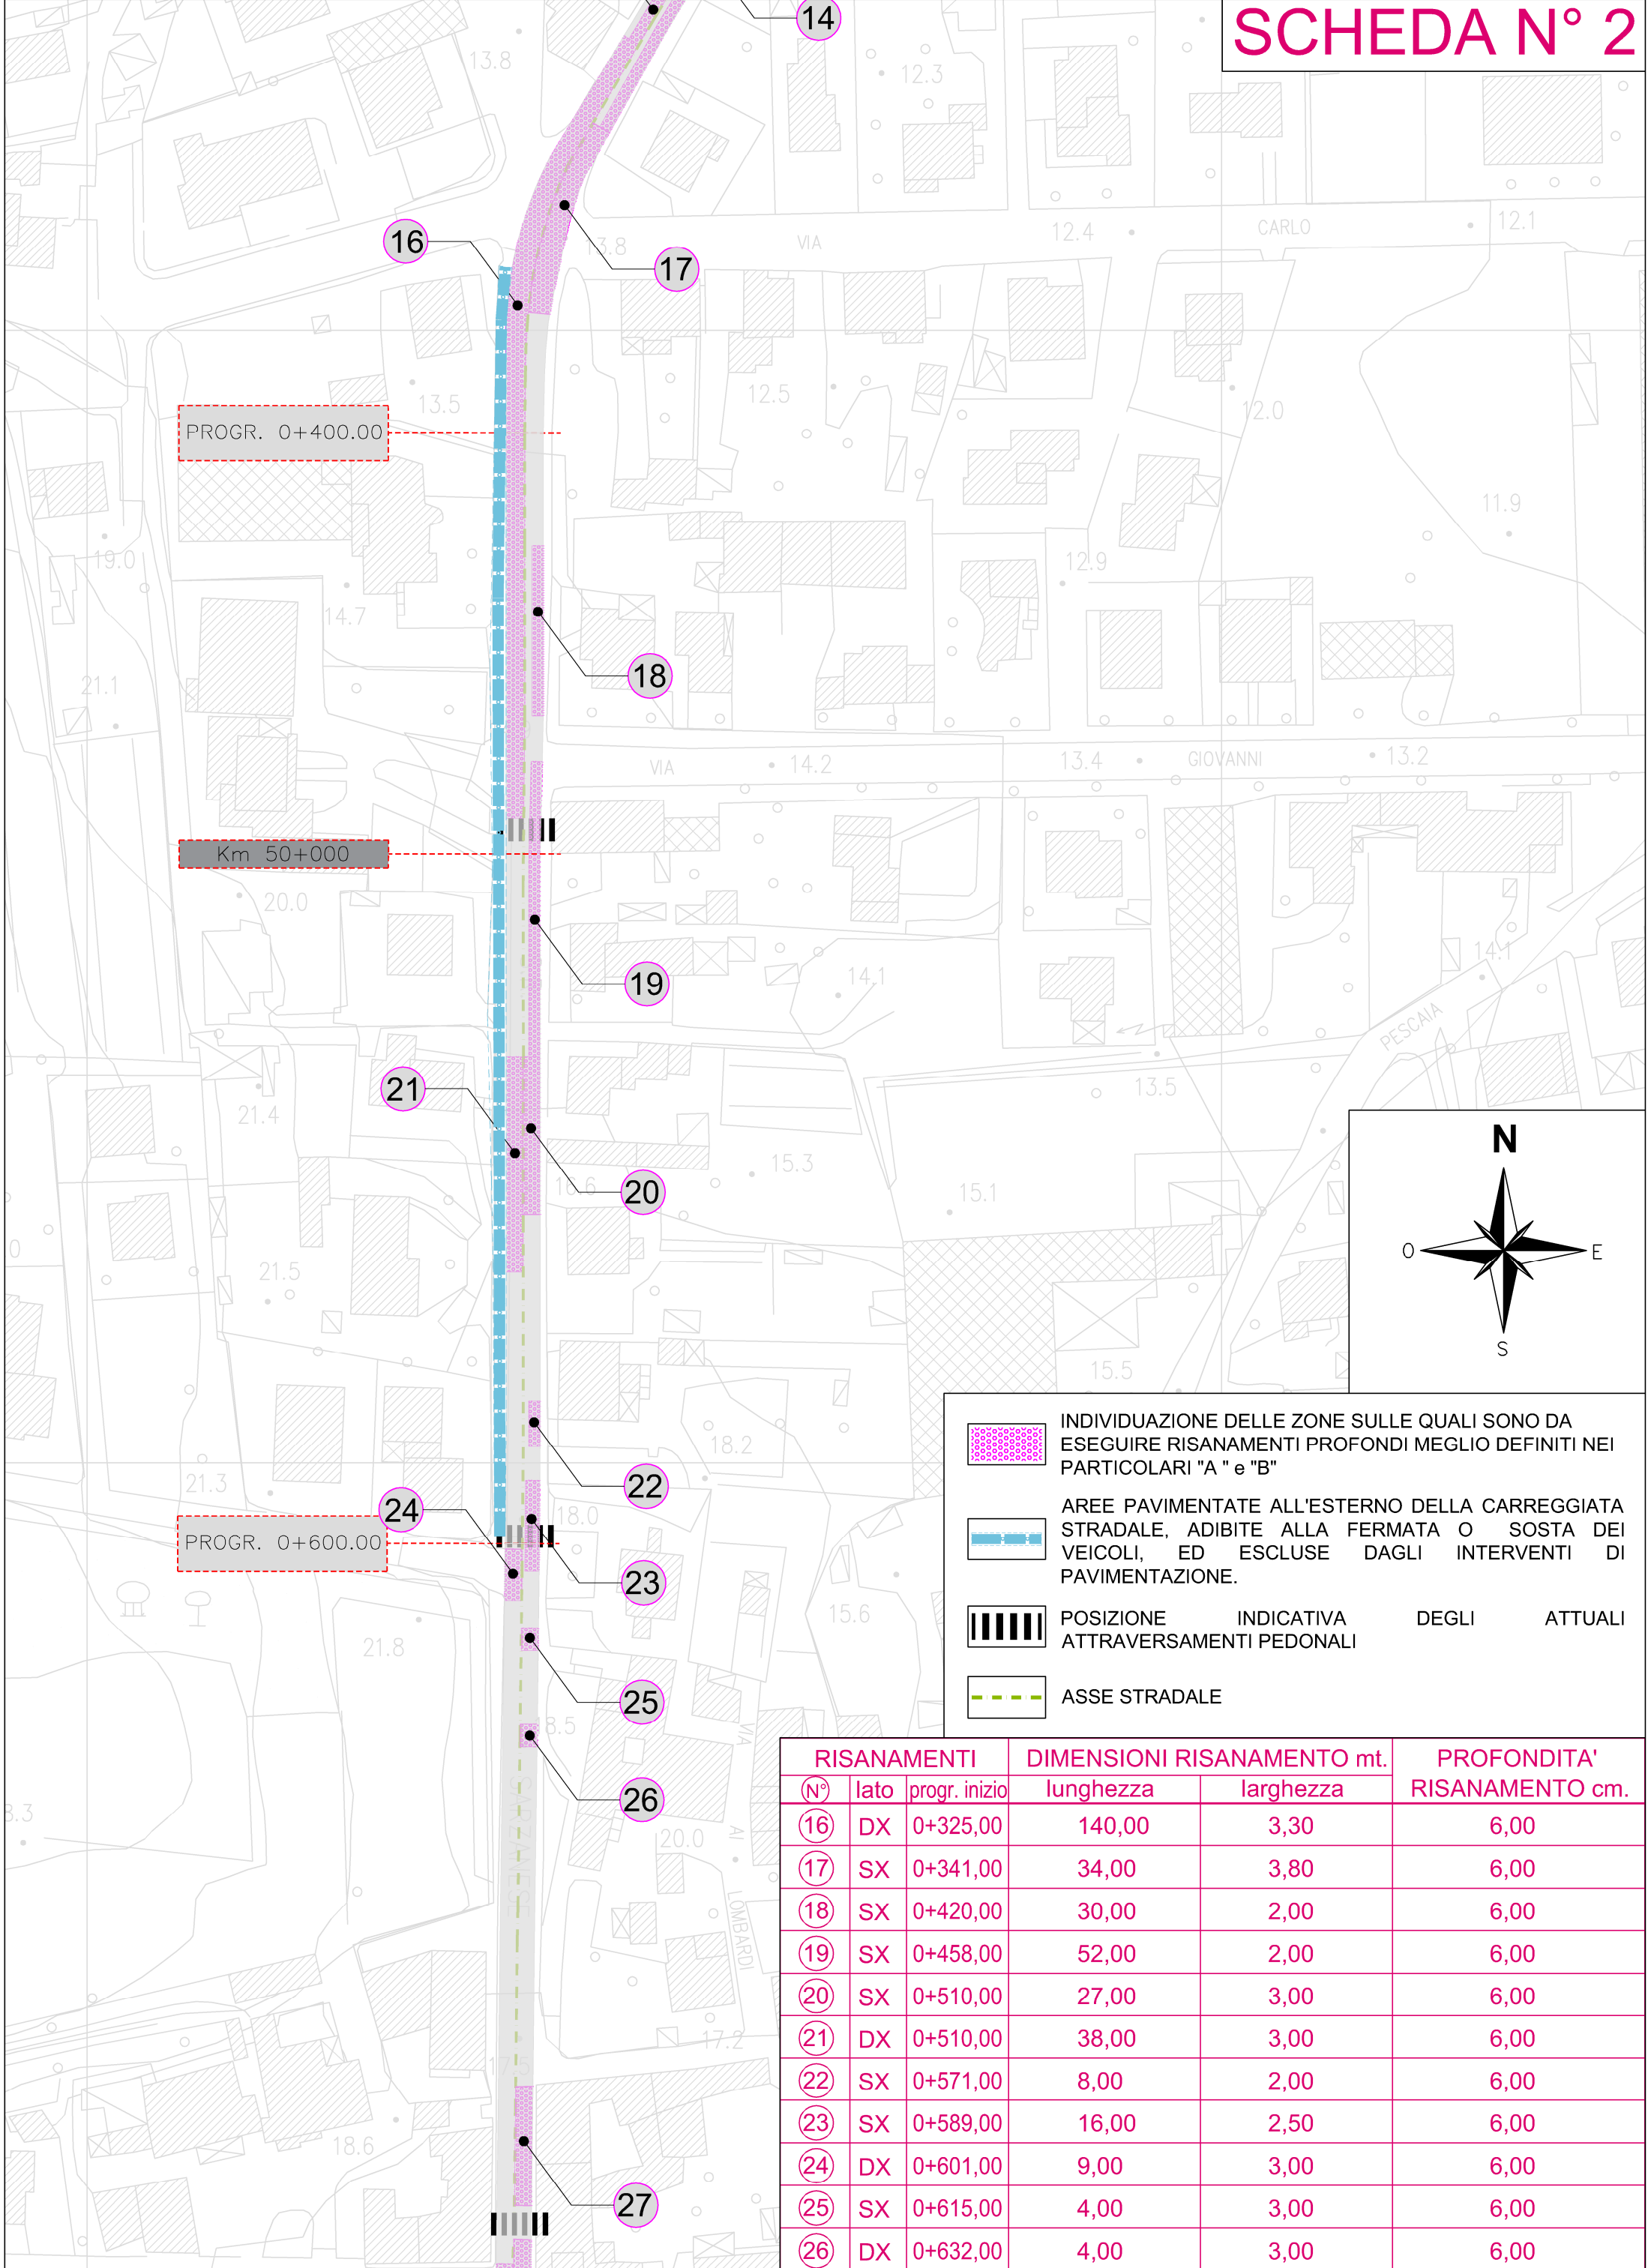

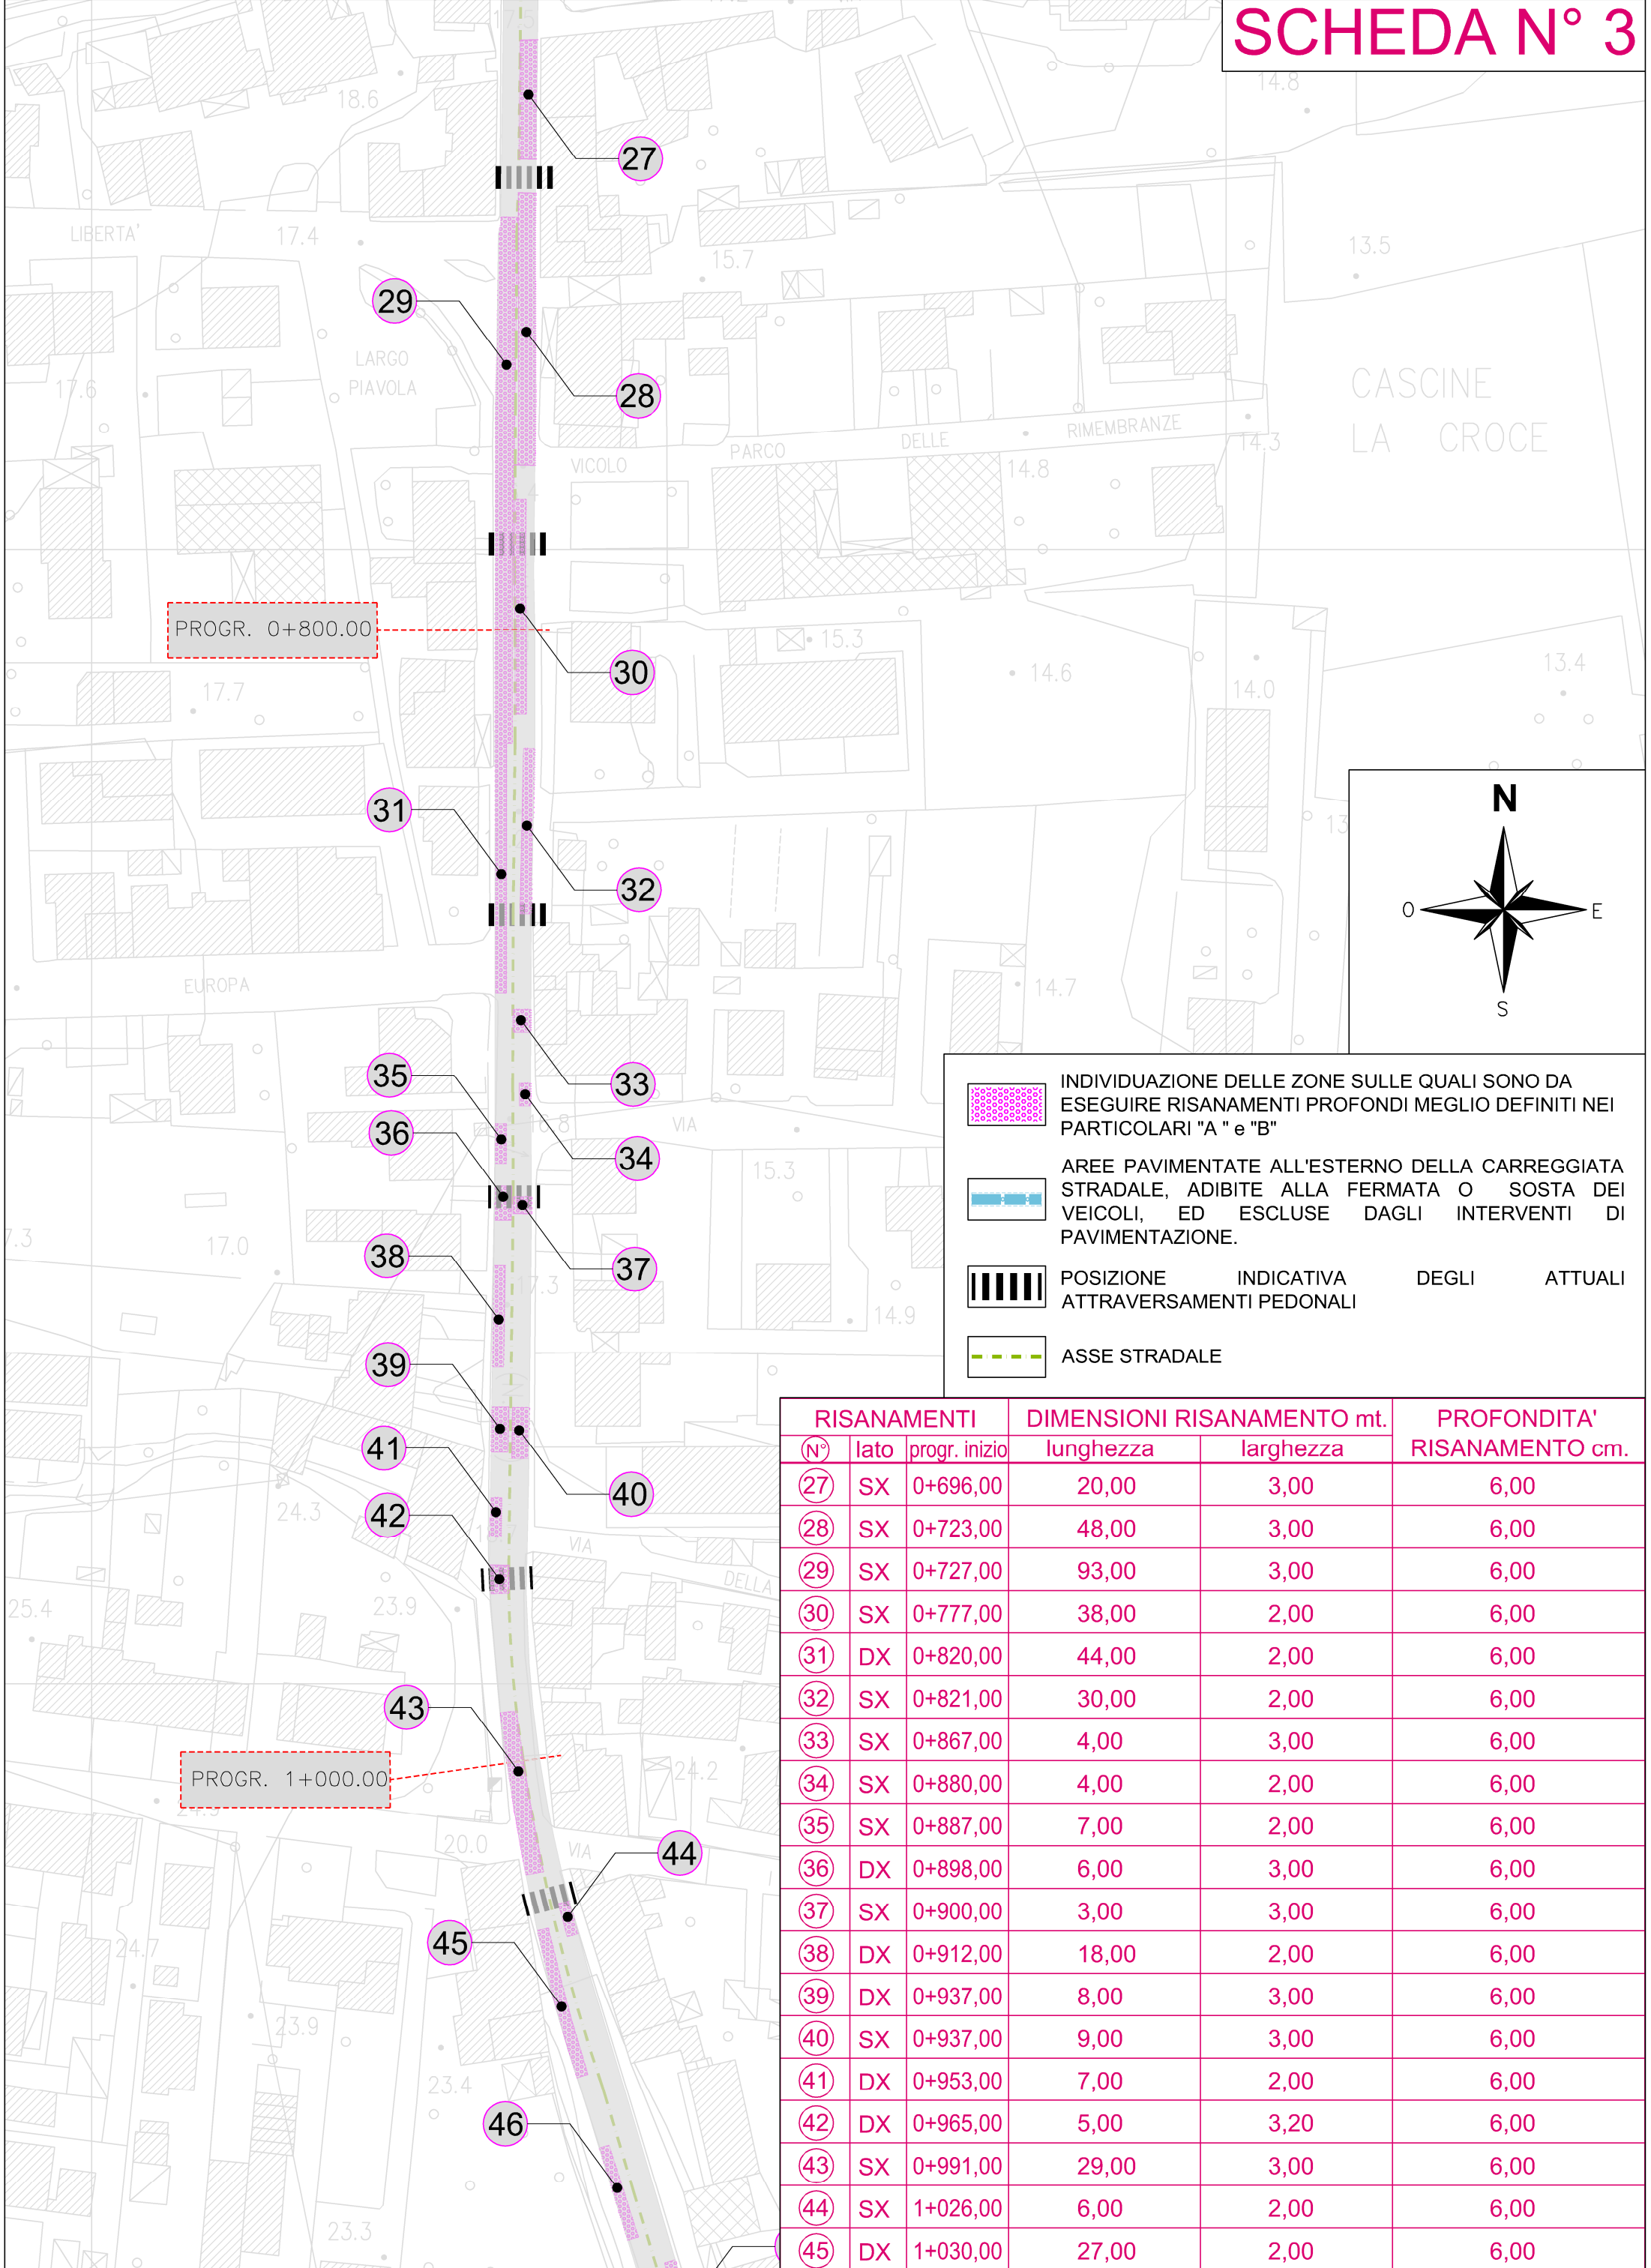

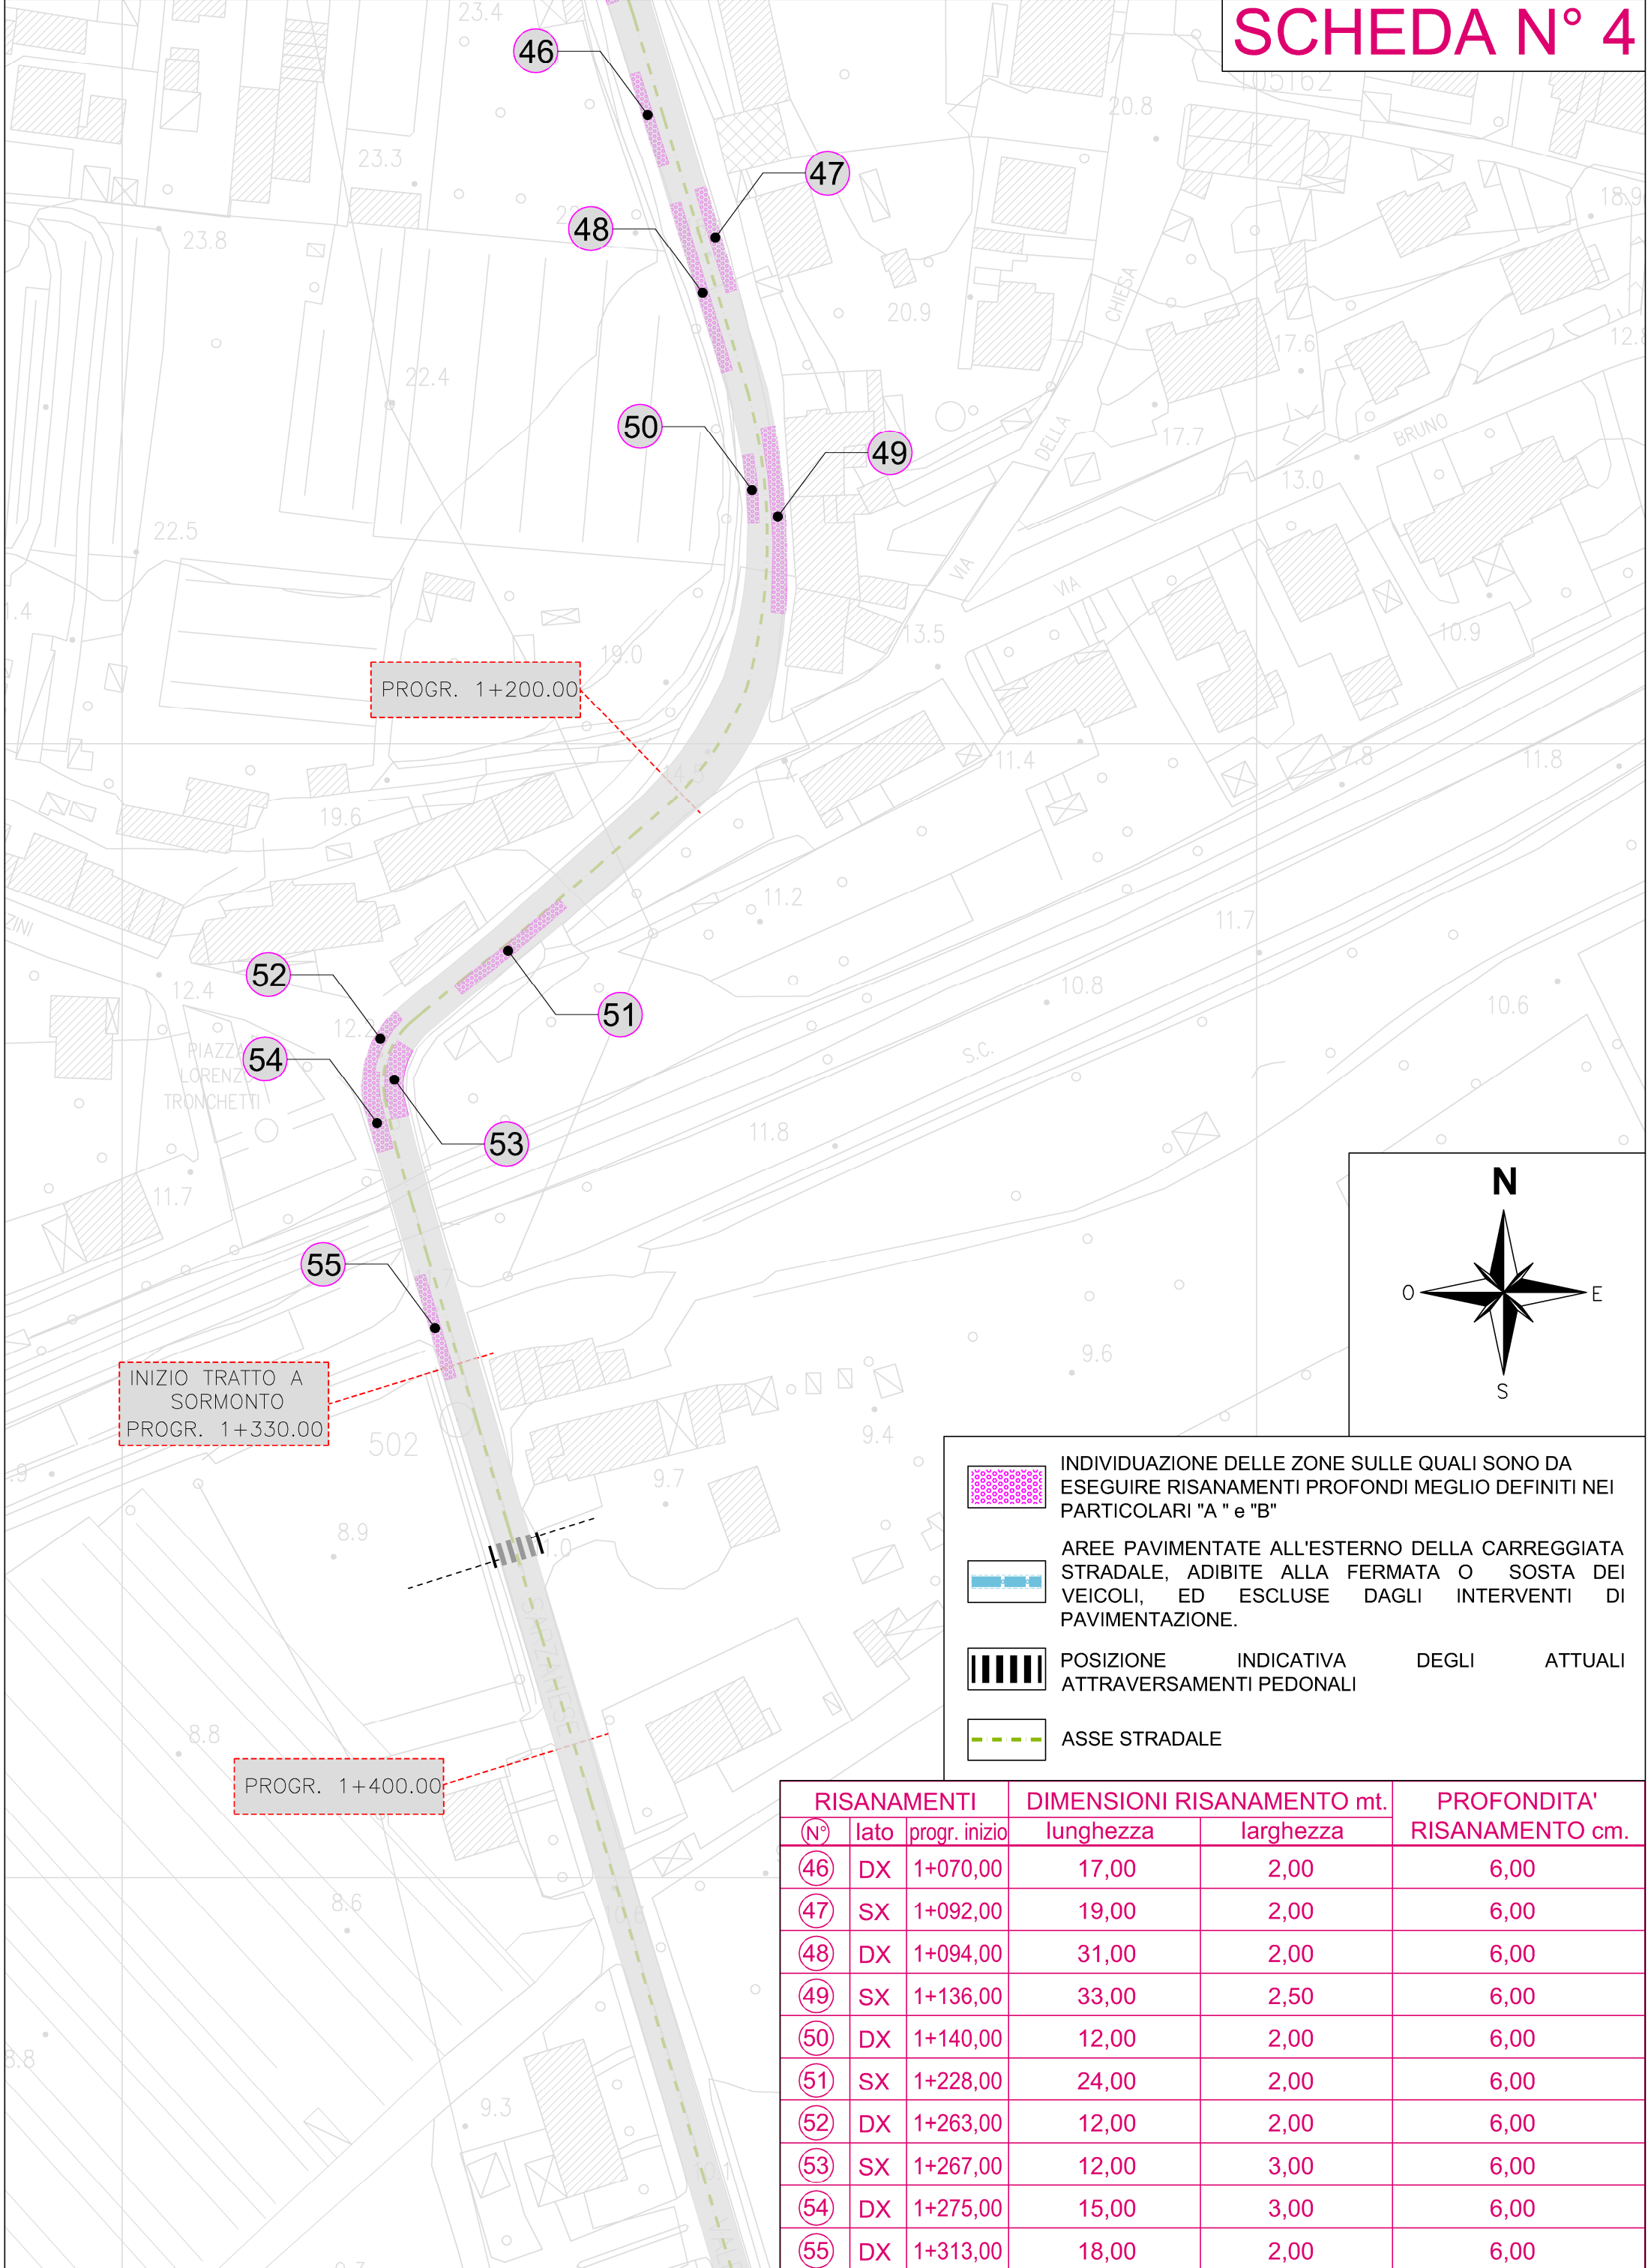


scala 1:1000

INIZIO TRATTO A
SORMONTO
PROGR. 1+330.00

PROGR. 1+400.00

Km 51+000

FINE INTERVENTO
PROGR. 1+545.00
Km 51+010

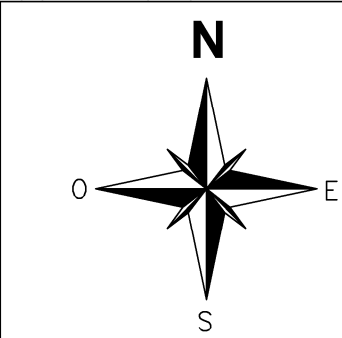

INDIVIDUAZIONE DELLE ZONE SULLE QUALI SONO DA
ESEGUIRE RISANAMENTI PROFONDI MEGLIO DEFINITI NEI
PARTICOLARI "A " e "B"



AREE PAVIMENTATE ALL'ESTERNO DELLA CARREGGIATA STRADALE, ADIBITE ALLA FERMATA O SOSTA DEI VEICOLI, ED ESCLUSE DAGLI INTERVENTI DI PAVIMENTAZIONE.



POSIZIONE	INDICATIVA	DEGLI	ATTUALI
ATTRAVERSAMENTI PEDONALI			



ASSE STRADALE