REGIONE TOSCANA

DIREZIONE DELLE POLITICHE MOBILITA' INFRASTRUTTURE E TRASPORTO PUBBLICO LOCALE

S.R. n° 70 "Della Consuma"
Miglioramento della Sicurezza

Provincia di Firenze
Comune di Pelago

PROGETTO ESECUTIVO

INTERVENTO n° 2 - Piazzola Bibbiano
Planimetria di progetto

NOME FILE: E_DA010102 - Planimetria di progetto Bibbiano

Riferimenti amministrativi ***PRATICA N.***

SCALA: ***1:500***

R.U.P.: Ing. Antonio De Crescenzo

Data revisione elaborato:
Gennaio 2017

PROGETTISTA:
Ing. Lorenzo Ballerini
Geom. Fabio Fallani

PROGETTISTA STRUTTURE:
Ing. Lorenzo Ballerini
Ing. Alessio Gensini

COLLABORATORI:
Ing. Vincenzo Simeoni
Arch. Mario Palmieri
Geom. Francesco Senatori

GEOLOGO
Geol. Manuela Germani

COORDINATORE DELLA SICUREZZA IN FASE DI PROGETTAZIONE:
Ing. Simone Risito

SETTORE PROGETTAZIONE E REALIZZAZIONE VIABILITA' REGIONALE
FIRENZE - PRATO

Percorso: X:\VIABIFIPO\SR070_miglioramento sicurezza\04-Esecutivo\01-Redazione\05-Elaborati Grafici\01-Planimetrie

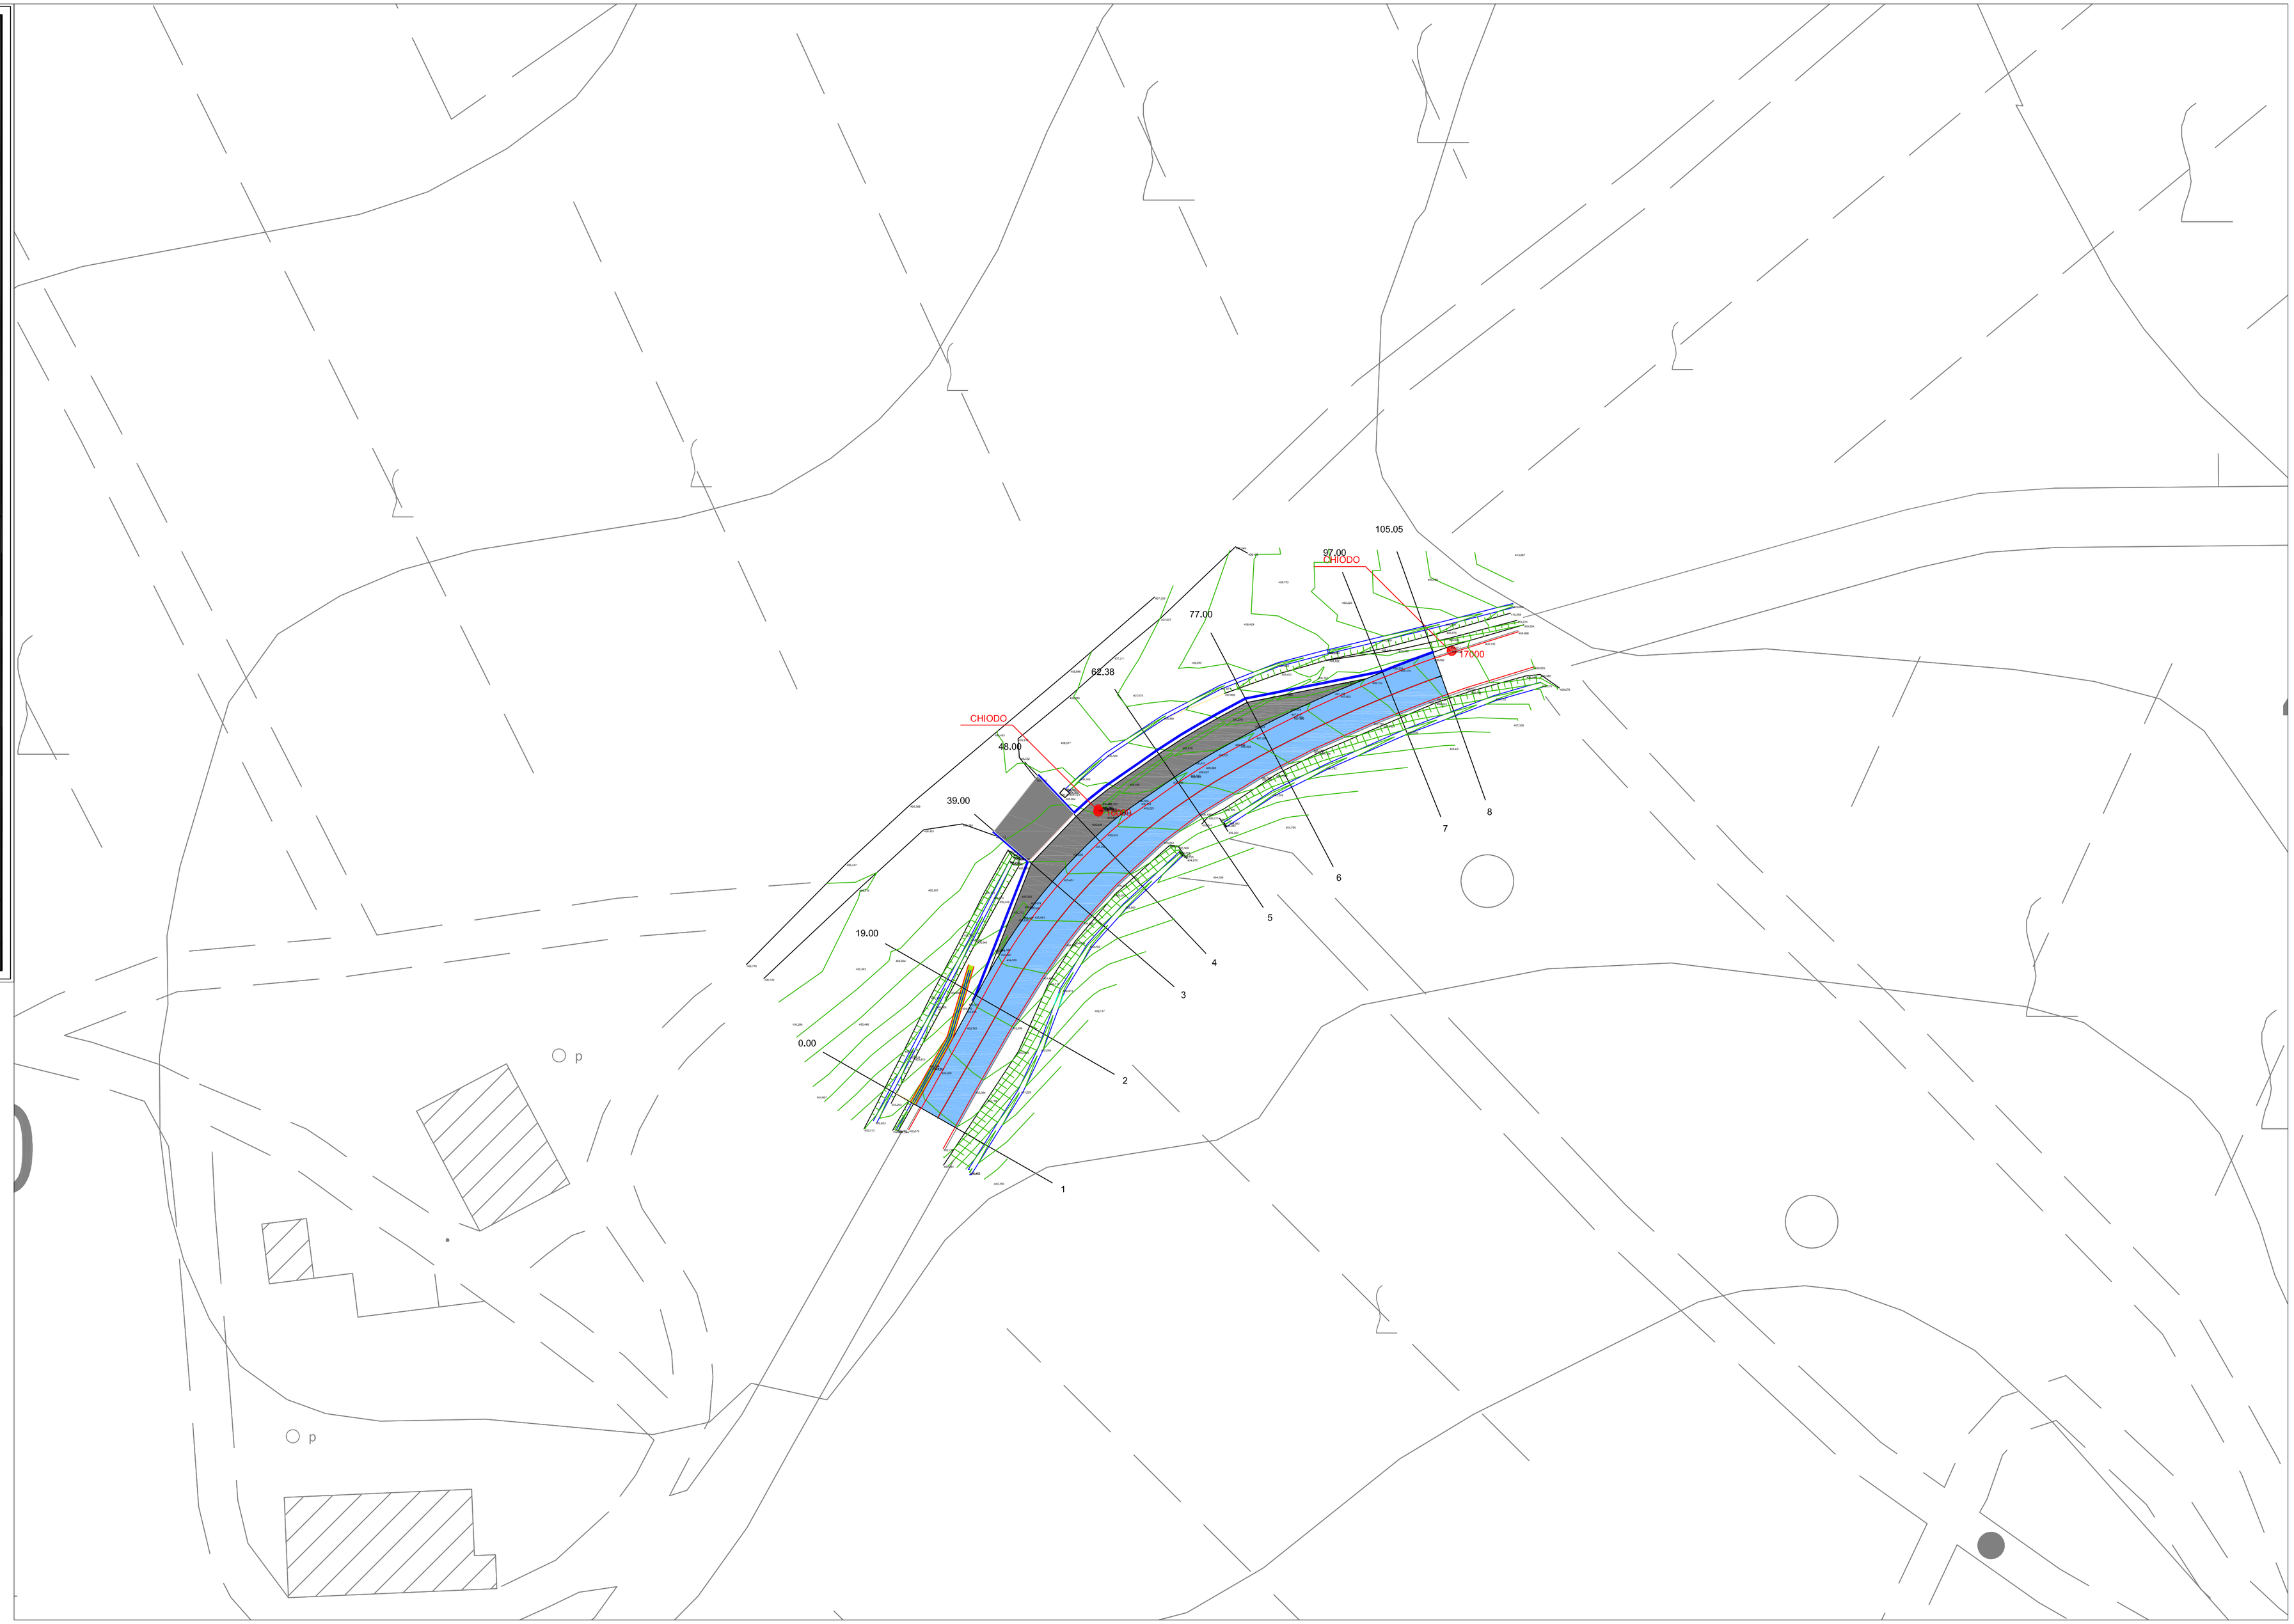

LEGENDA:

- ADEGUAMENTO FOSSETTA LATERALE
- NUOVO MURETTO IN PIETRA di altezza max m. 1.00
- AREA DI SOSTA CON PACCHETTO COMPLETO STRADALE E BITUMATURA COLORATA
- RIFACIMENTO SOLO MANTO STRADALE