

Comune di  
MONTEROTONDO MARITTIMO

Progetto:

*Allestimento museale della "Porta del Parco delle Biancane"  
presso l'edificio sede della ex centrale Enel dei Lagoni Boraciferi*

Settembre 2016

Committente:

Comune di Monterotondo  
Marittimo

Provincia di Grosseto

Via Bardelloni n.64 - 58025 Monterotondo M.Mo (GR)

**Settore 4 - Lavori Pubblici**

**TAV  
N. 3**

Progetto Esecutivo

- *Pannelli espositivi*

Scala 1:20


Tecnico incaricato:

Arch. Marco Del Francia







Via Curiel n. 10 - 58022 Follonica (Gr)

Tel/Fax: 0566.090384 - Cell. 348.7225734

E-mail: marcodelfrancia@yahoo.com

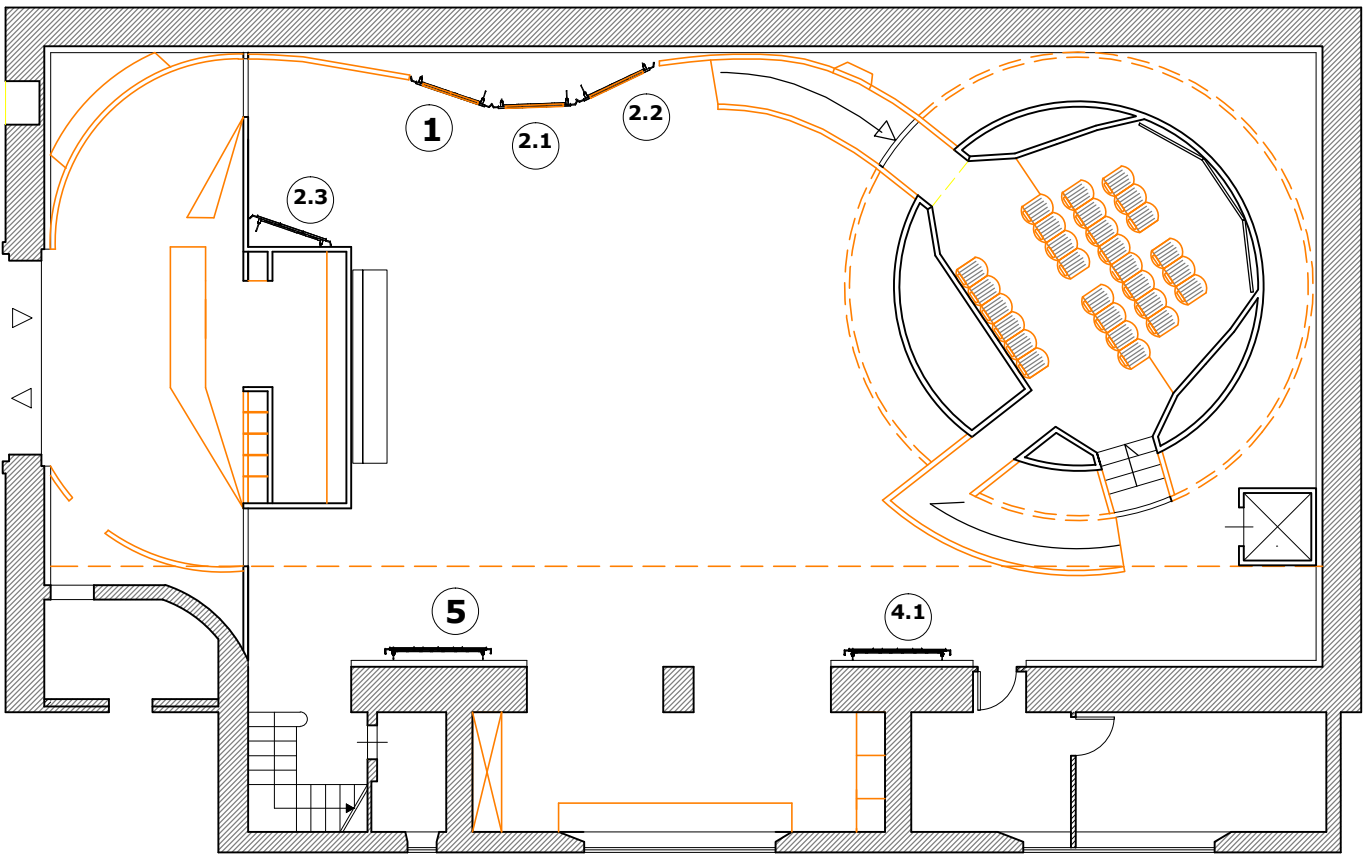

Scala 1:200

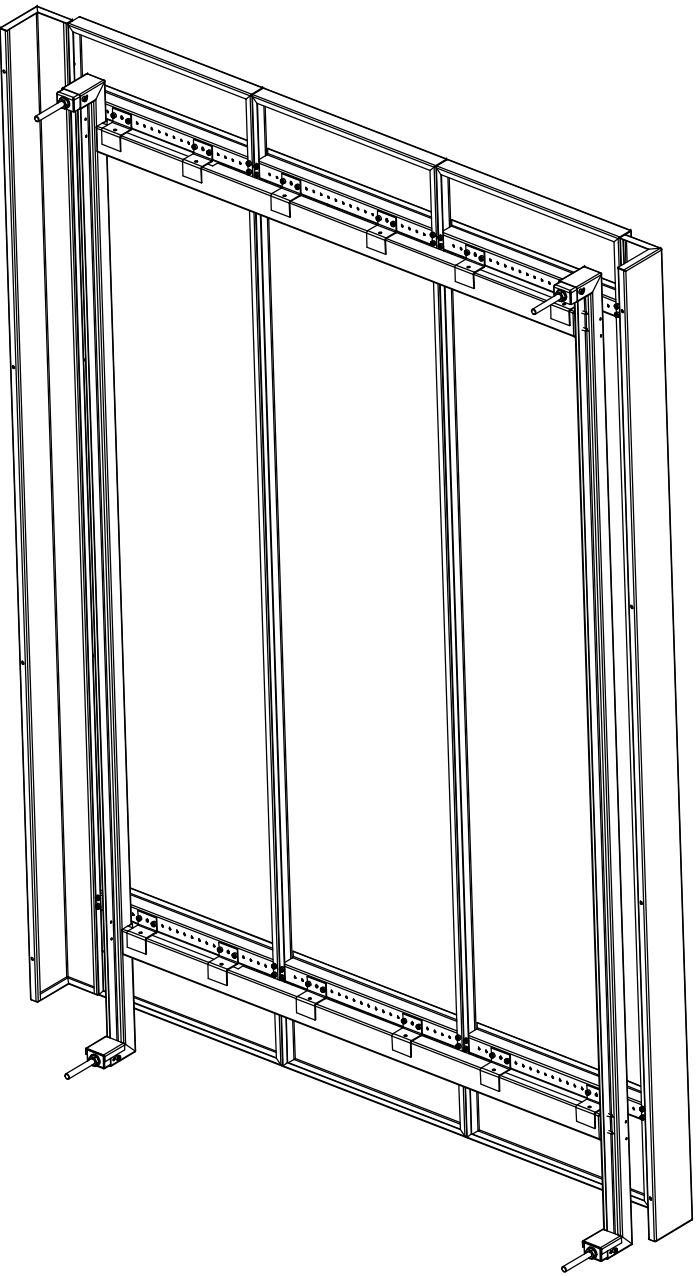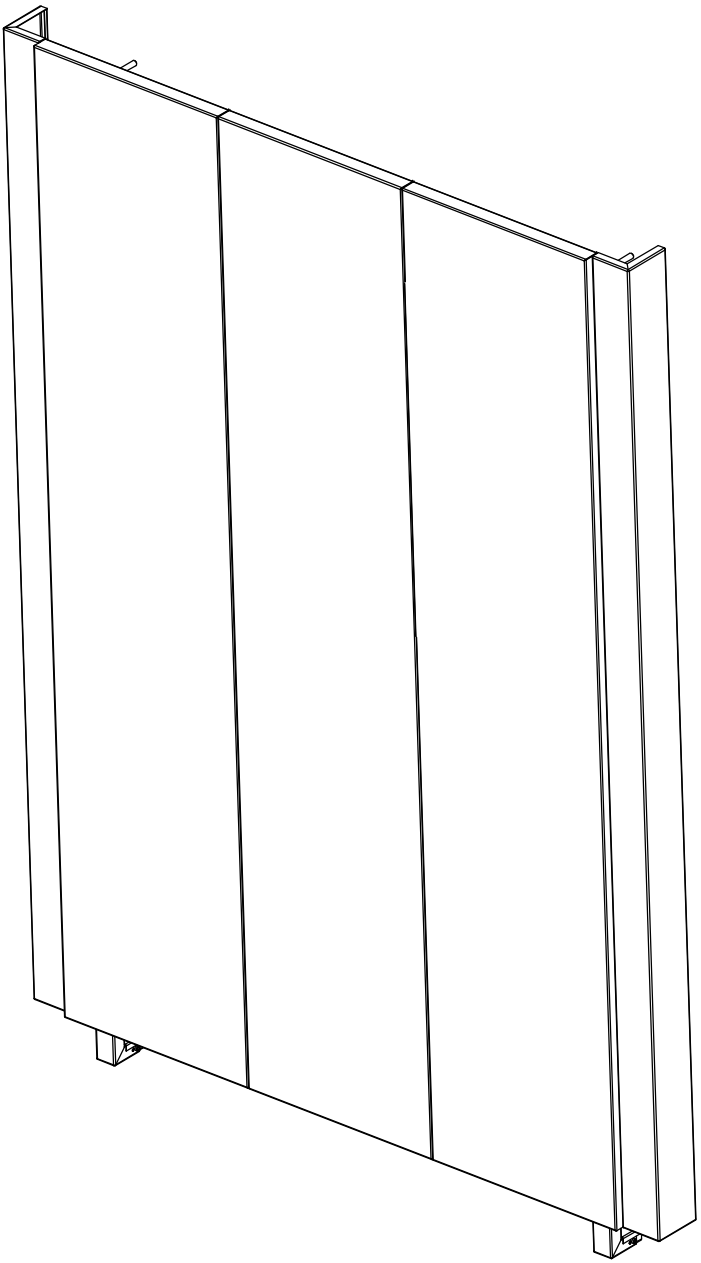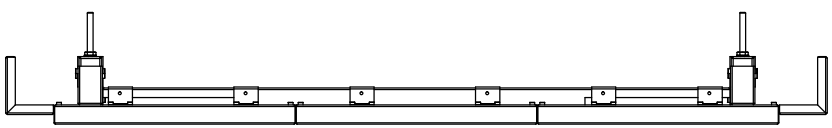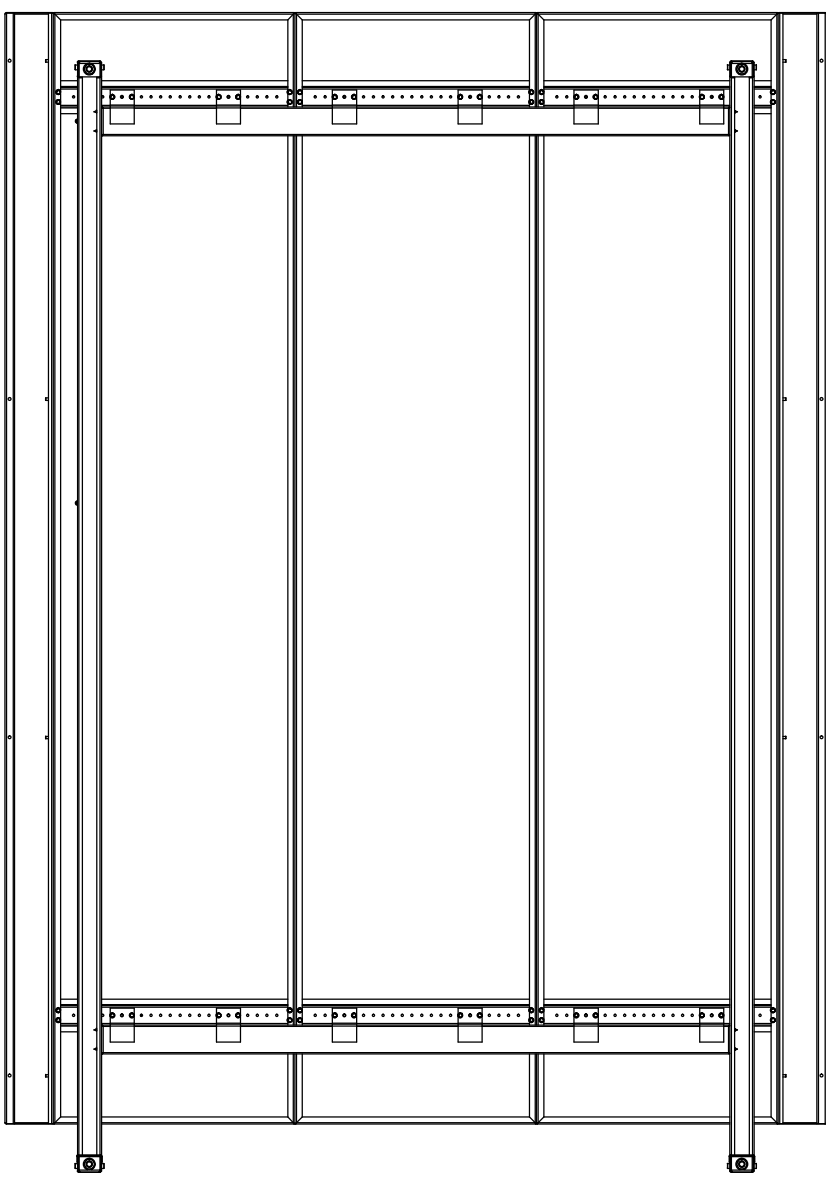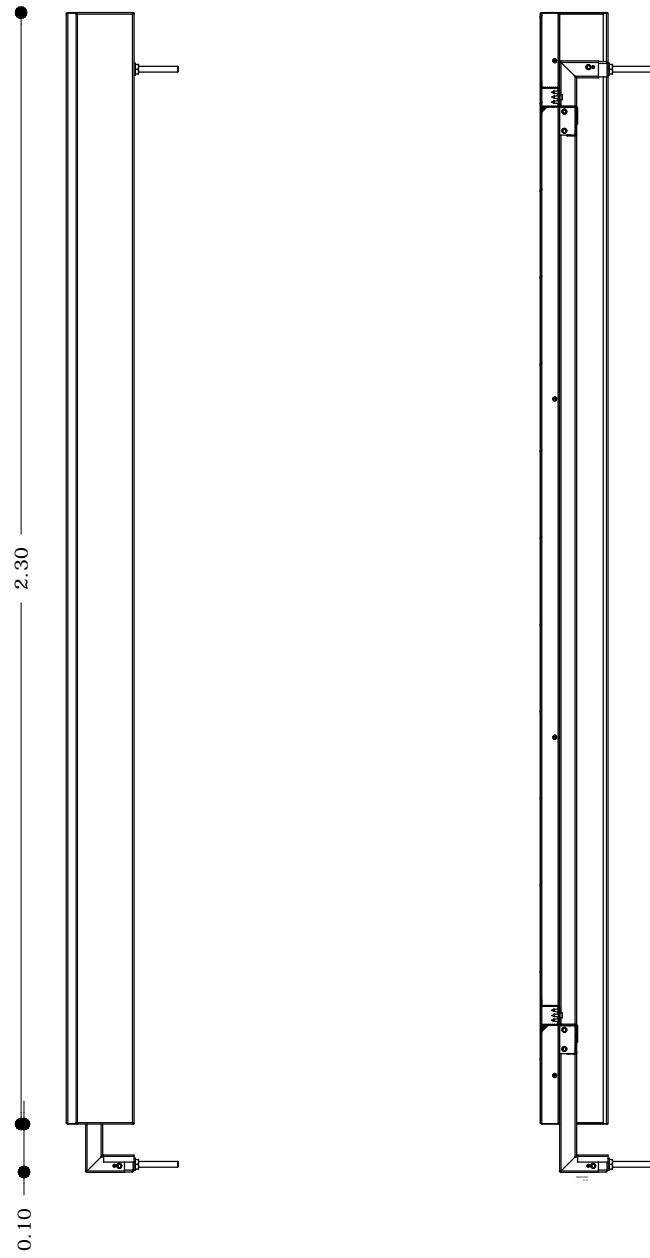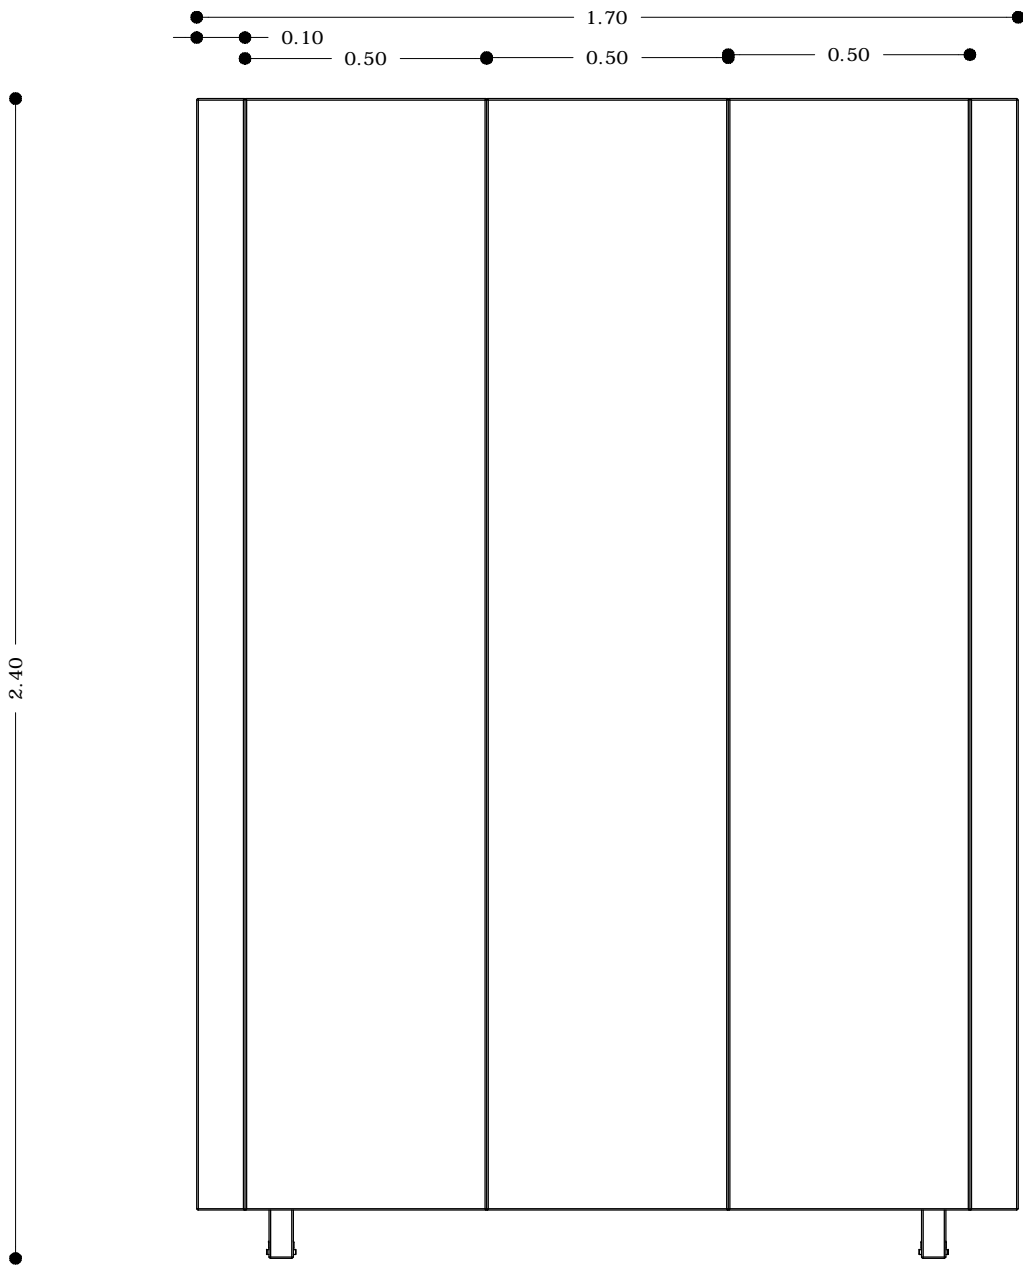

Tipologia pannelli:

1; 2.1; 2.2; 2.3; 4.1; 5

Scala 1:20