



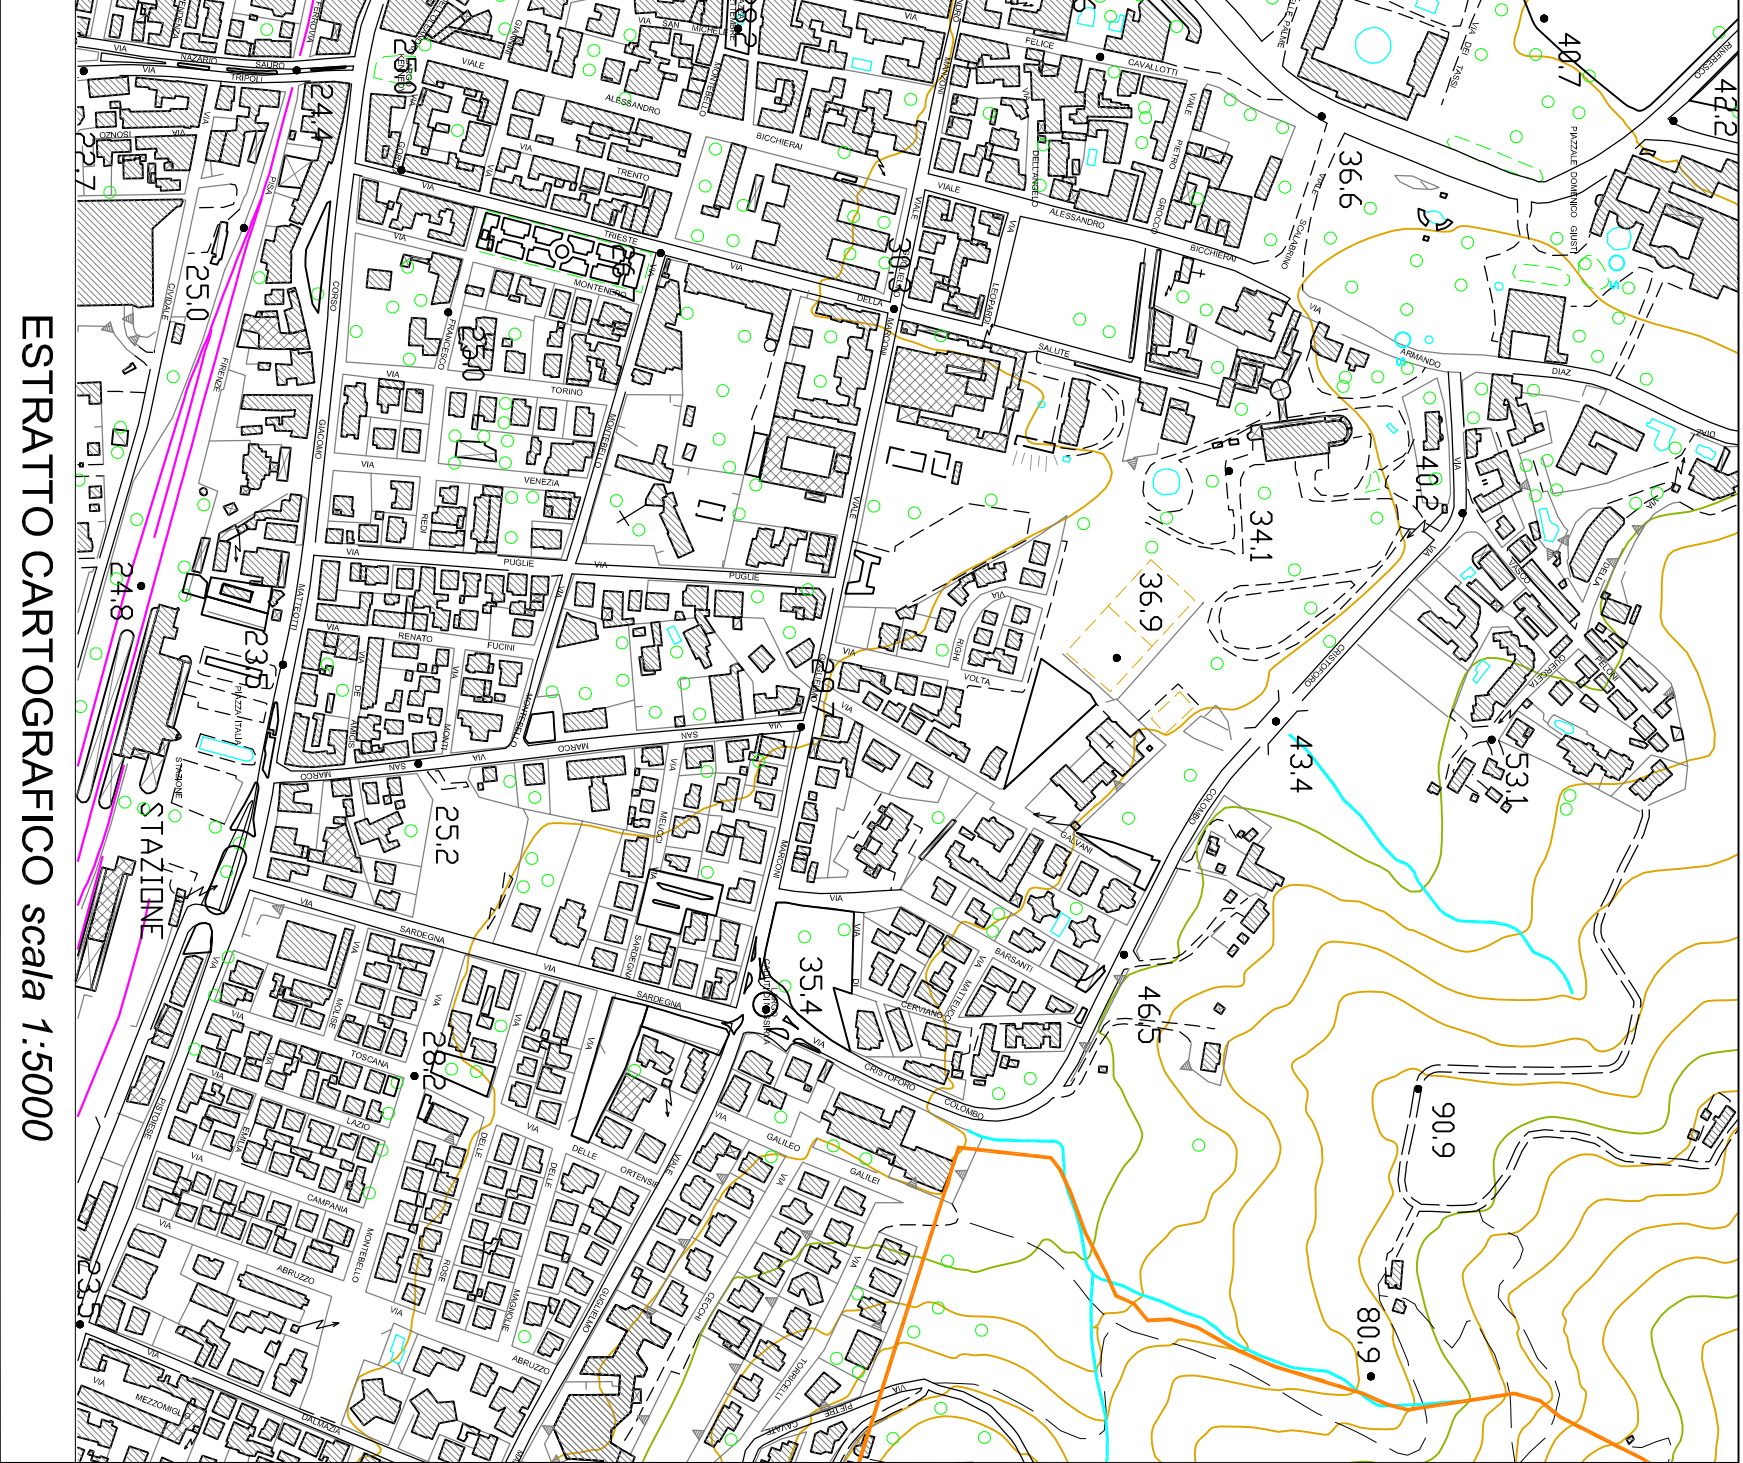

LEGENDA

 - Area soggetta a vincolo Paesaggistico e Ambientale

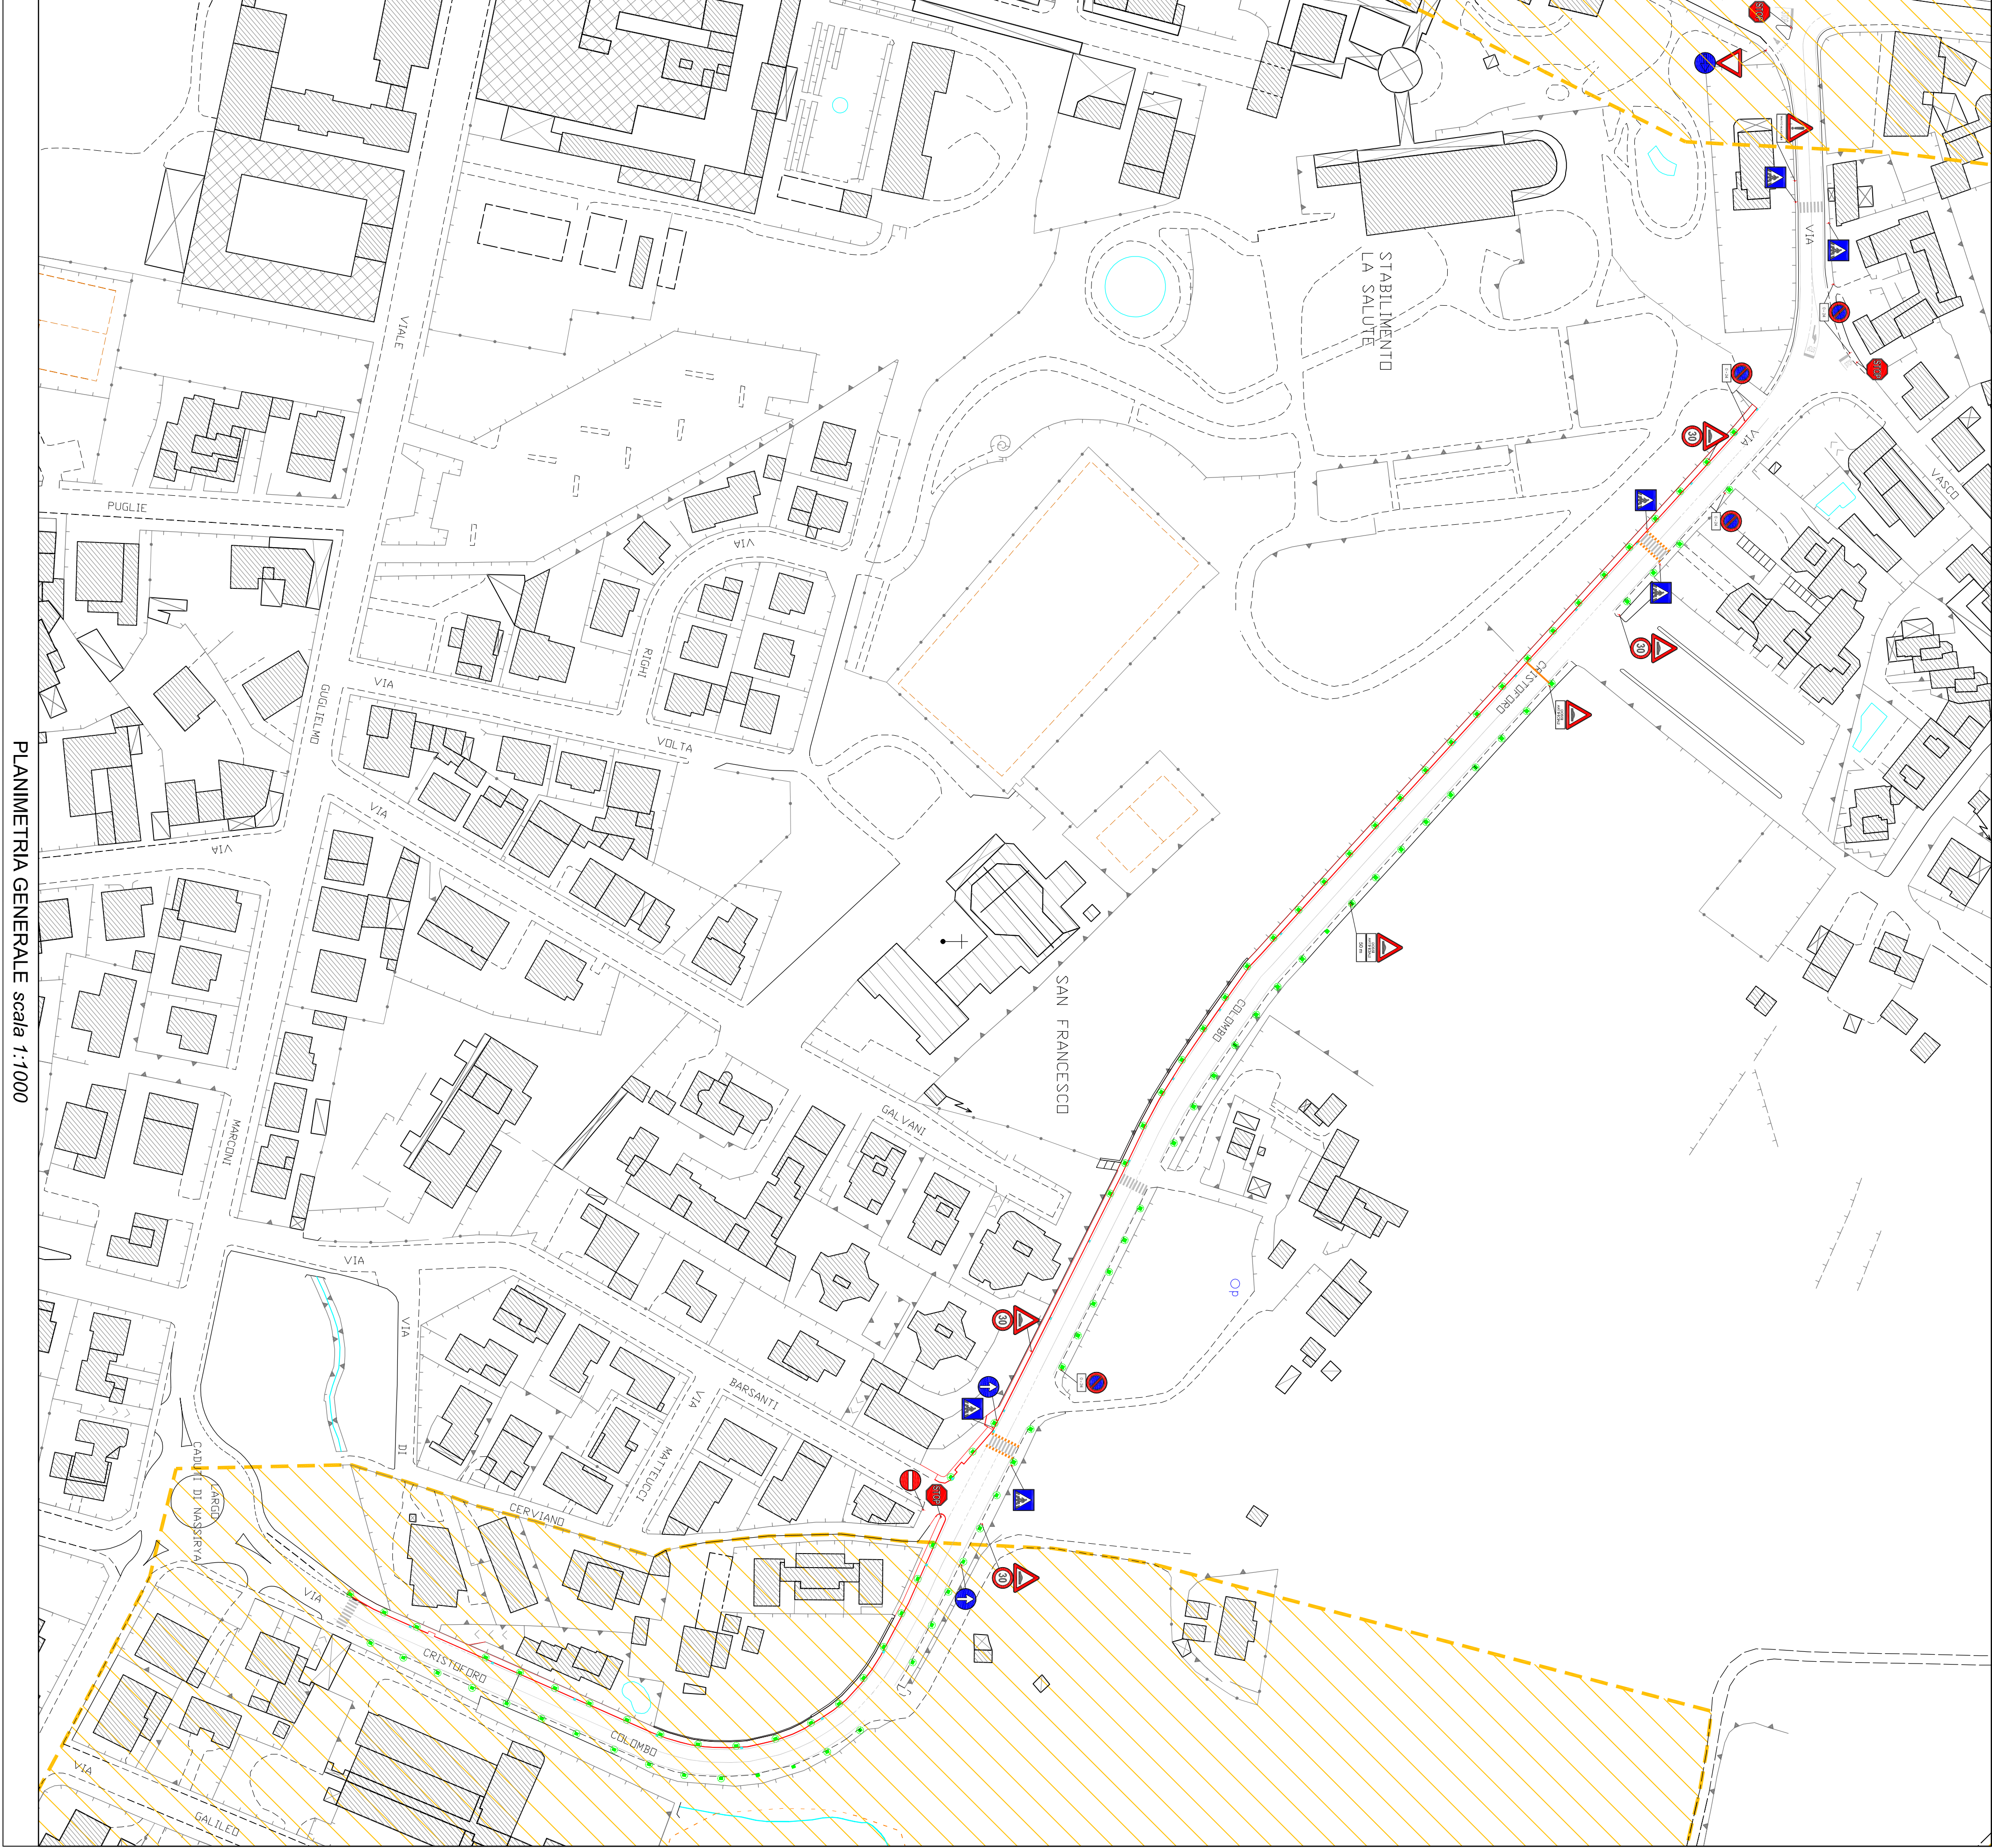

COMUNE DI MONTECATINI TERME
PROVINCIA DI PISTOIA
AREA TECNICA
SETTORE PROGETTAZIONE

AZIONI DI MIGLIORAMENTO
DELLA SICUREZZA STRADALE E
DELLA MOBILITA' CICLOPEDONALE
REALIZZAZIONE DI UN PERCORSO
CICLOPEDONALE IN VIA C. COLOMBO

PROGETTO DEFINITIVO/ESECUTIVO

Tav. 2
STATO ATTUALE
SEGNALETICA ORIZZONTALE E VERTICALE

I Progettisti
(Geom. PAOLA CATANI Geom. MARCO MAZZEI)

Il Responsabile del Procedimento
(Geom. PAOLA CATANI)