



PLANIMETRIA PONTE
Scala 1:100

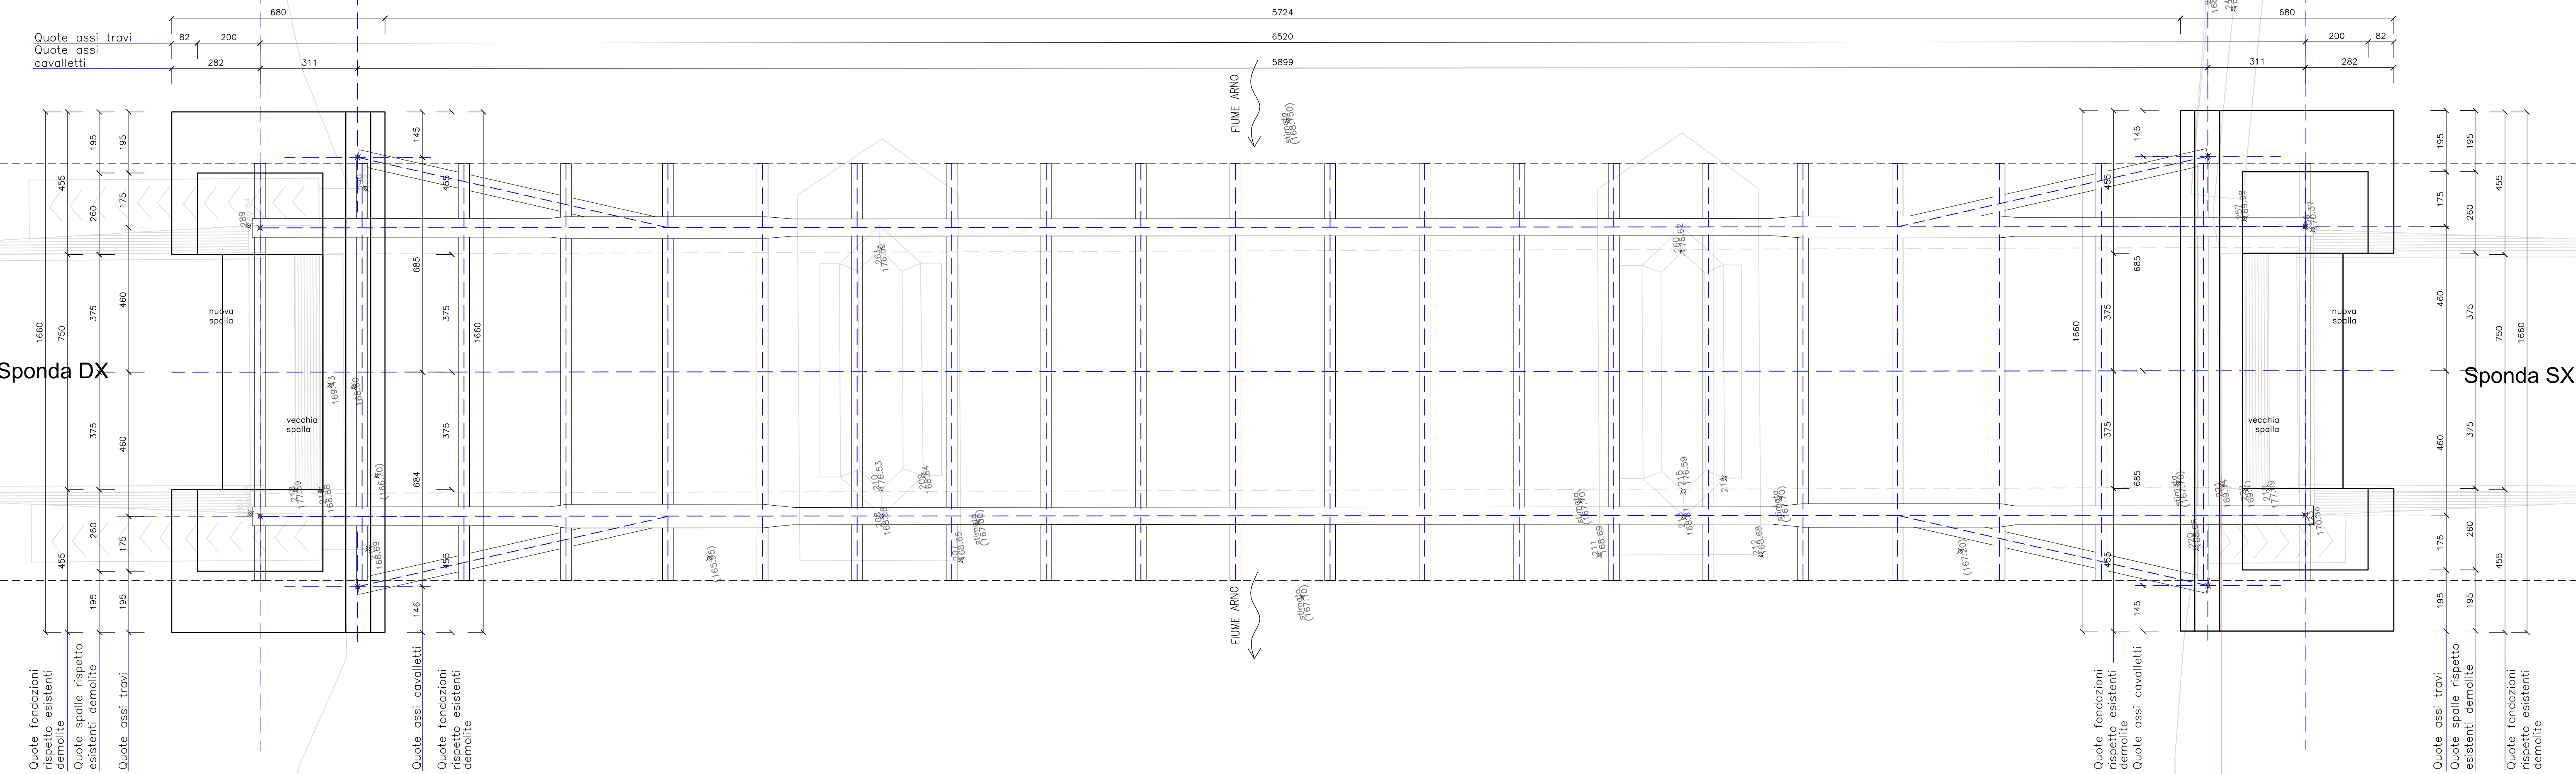

LE QUOTE DI IMPOSTA DELLE NUOVE STRUTTURE
VANNO VERIFICATE E APPROVATE IN SITO DALLA DL
LE DIMENSIONI GEOMETRICHE DELLE NUOVE STRUTTURE
VANNO VERIFICATE E APPROVATE IN SITO DALLA DL

VISTA FRONTALE PONTE
Scala 1:100

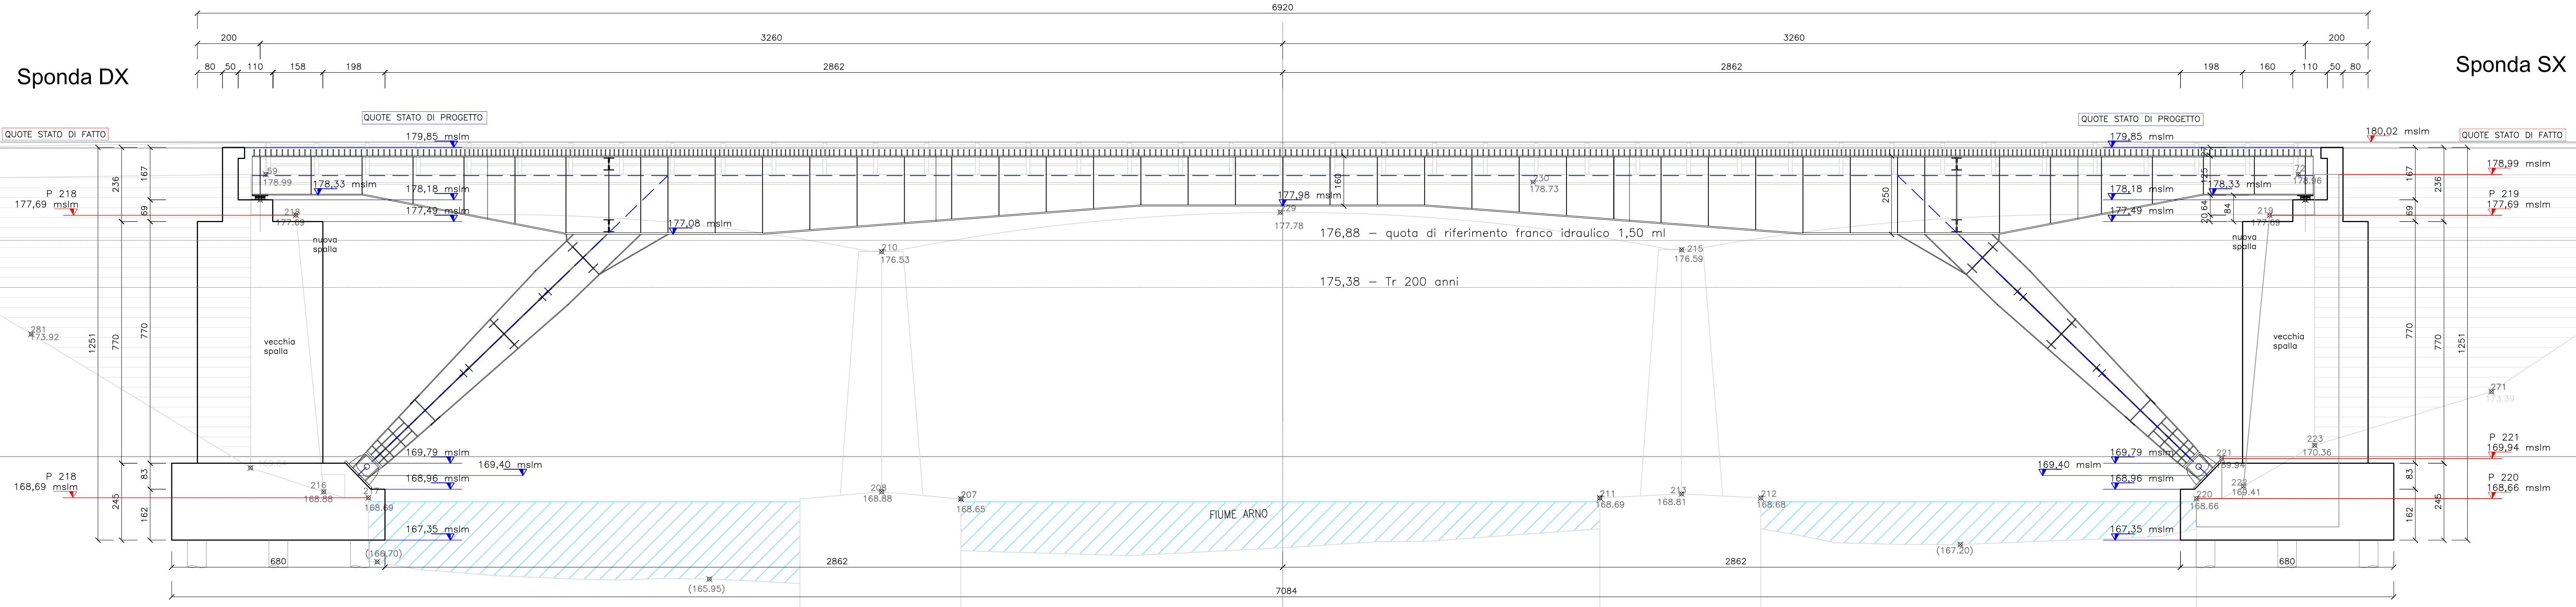

PROVINCIA DI AREZZO
COMUNE DI LATERINA

COMUNE DI LATERINA
via Trento, 21
52020 Laterina (AR)

COMMITTENTE

COMUNE DI LATERINA
via Trento, 21
52020 Laterina (AR)

CODICE COMMESSA

2016-0112

LIVELLO

PROGETTO ESECUTIVO

DATA

GIUGNO 2017

OGGETTO DELL'ELABORATO

d.2.02

N. ELABORATO / TAVOLA

TRACCIAMENTO
PLANIMETRIA E VISTA FRONTALE

SCALA

1:100

REVISIONI

1	Prova esecutiva	01.06.2017
2	Aggiornamento procedimenti collaudi e Sedi Cile	01.06.2017
3		
4		

NOME FILE

2016_0112_F01_AE_02.02_Scatti_Sondaggi_Planim_01

VERIFICATO

CT

REDATTO

ML

PROGETTISTA

ING. MICHELE TITTON

PROGETTISTA DELLE STRUTTURE

ING. CARLO TITTON

Cartiglio n.002 rev. 05 del 01.01.2012

Il presente disegno è di proprietà esclusiva e non può essere riprodotto né consegnato a terzi senza autorizzazione scritta, ex art. 99 Legge 22-4-1941 n.633



ITS ed
Corso della Carrozza 11
31053 Pieve di Soligo (TV)
Tel.0438-50502 - Fax. 0438-900022 info@eng-its.com

