



SEZIONE TIPO  
1:20

SARÀ CURA DELL'IMPRESA VERIFICARE L'ESATTA POSIZIONE DEI  
SOTTOSERVIZI PRIMA DELL'ESECUZIONE DEI LAVORI

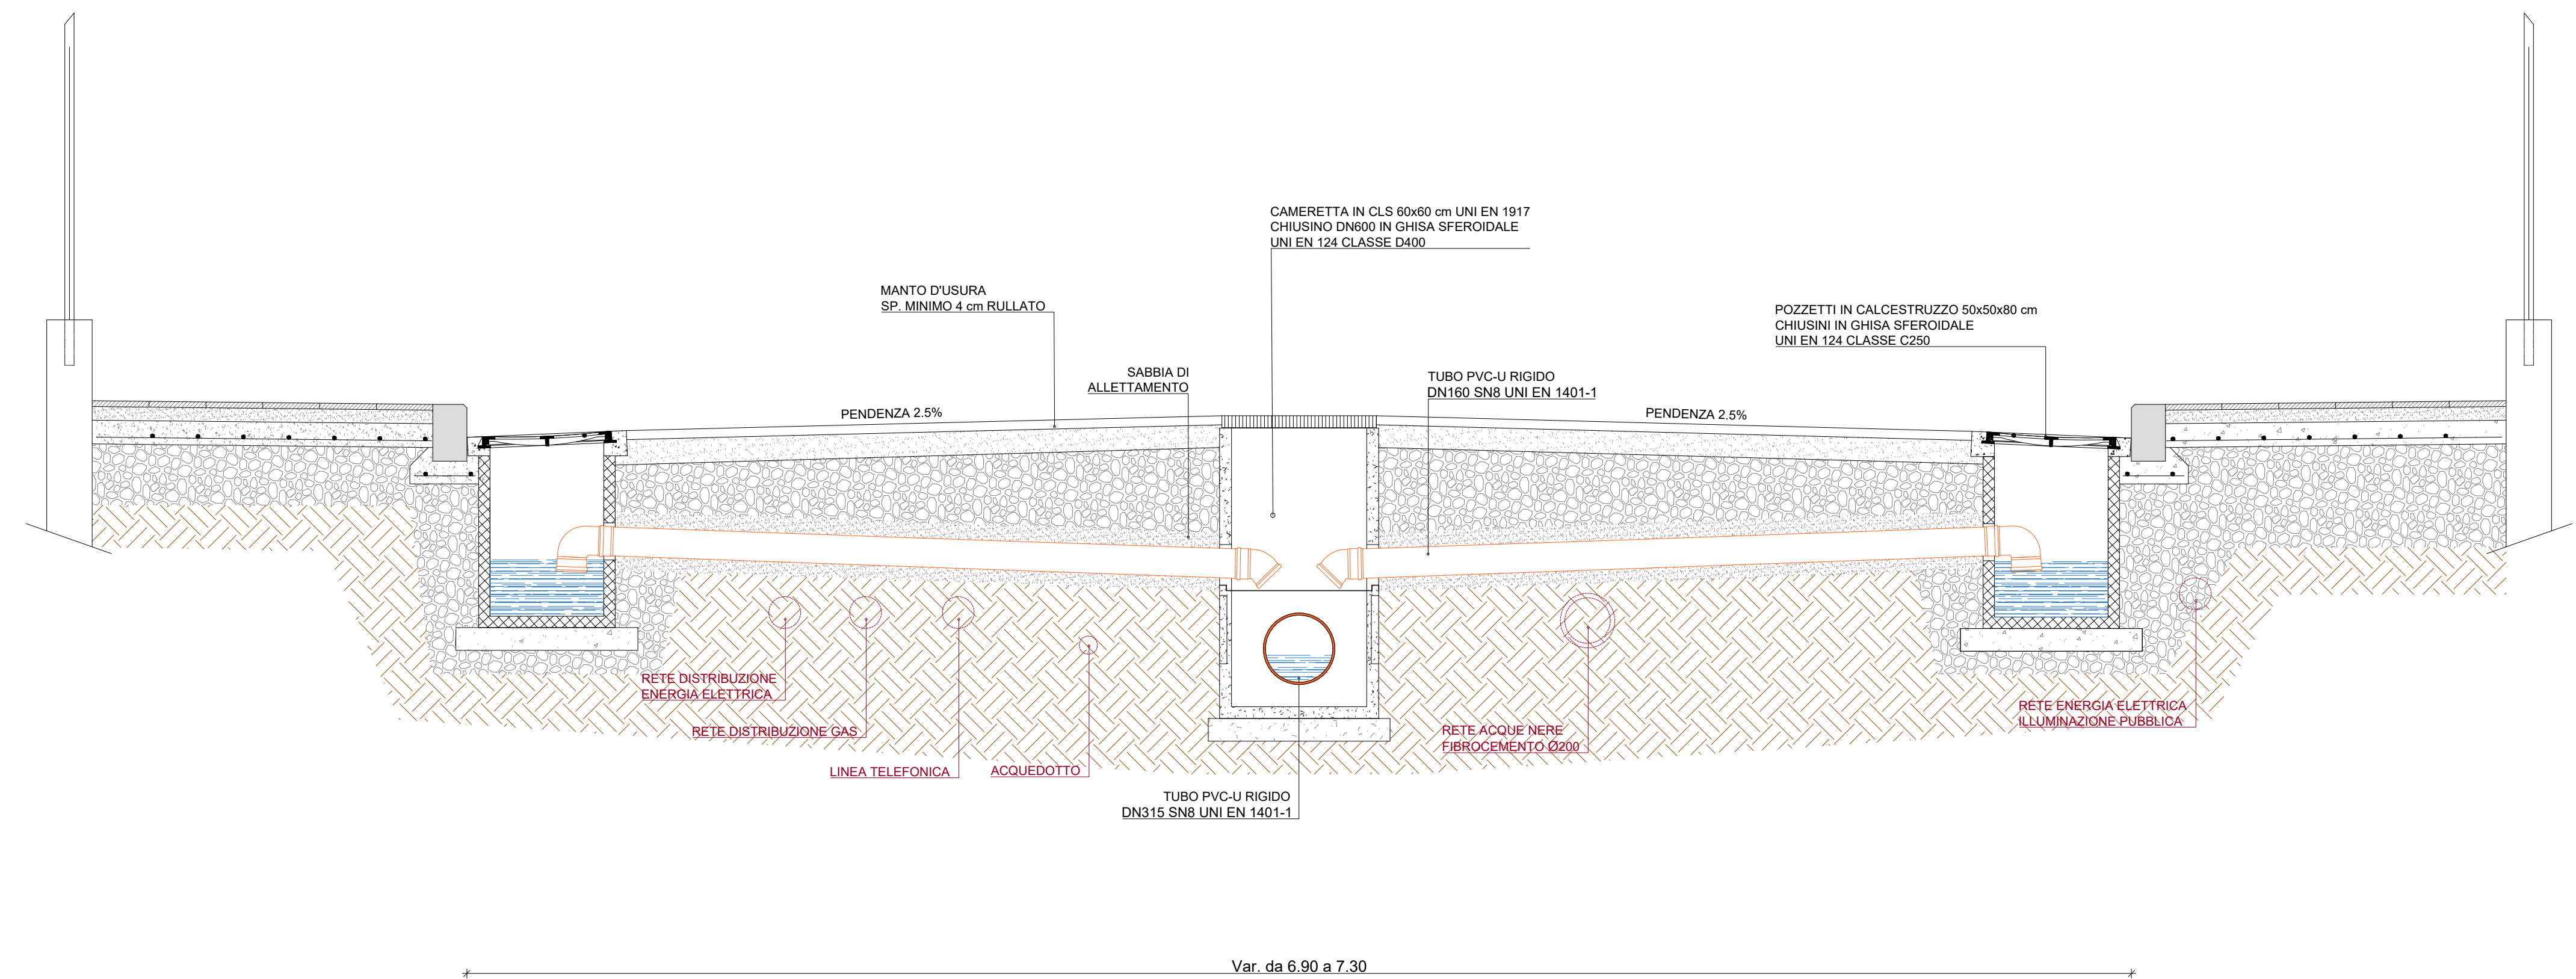

2	2017-02-03	Revisione
1	2017-01-23	Emissione
0	2016-10-10	Bozza
Rev.:	Data:	Descrizione:

Committente:



COMUNE DI CAMAIORE  
Provincia di Lucca

Progetto: **Riqualificazione strade comunali anno 2016**

Luogo: **VIA PAPINI  
55041 Camaiore (LU)**

Pratica:	Tavola:	Titolo:	Scala:
1623	T.07	PLANIMETRIA SEZIONI	1 : 200 1 : 20
Data:	03/02/2017	Committente:	Progettista:
Disegnato:	G.T.		
Controllato:	F.T.		
Approvato:	F.T.		
Fila:	945 x 594 mm		
Dimensioni:			
Quote:	[m]		

PROGETTO DEFINITIVO-ESECUTIVO